
PROFIL-6: OS_VZ1
MERILO 1:1000/100

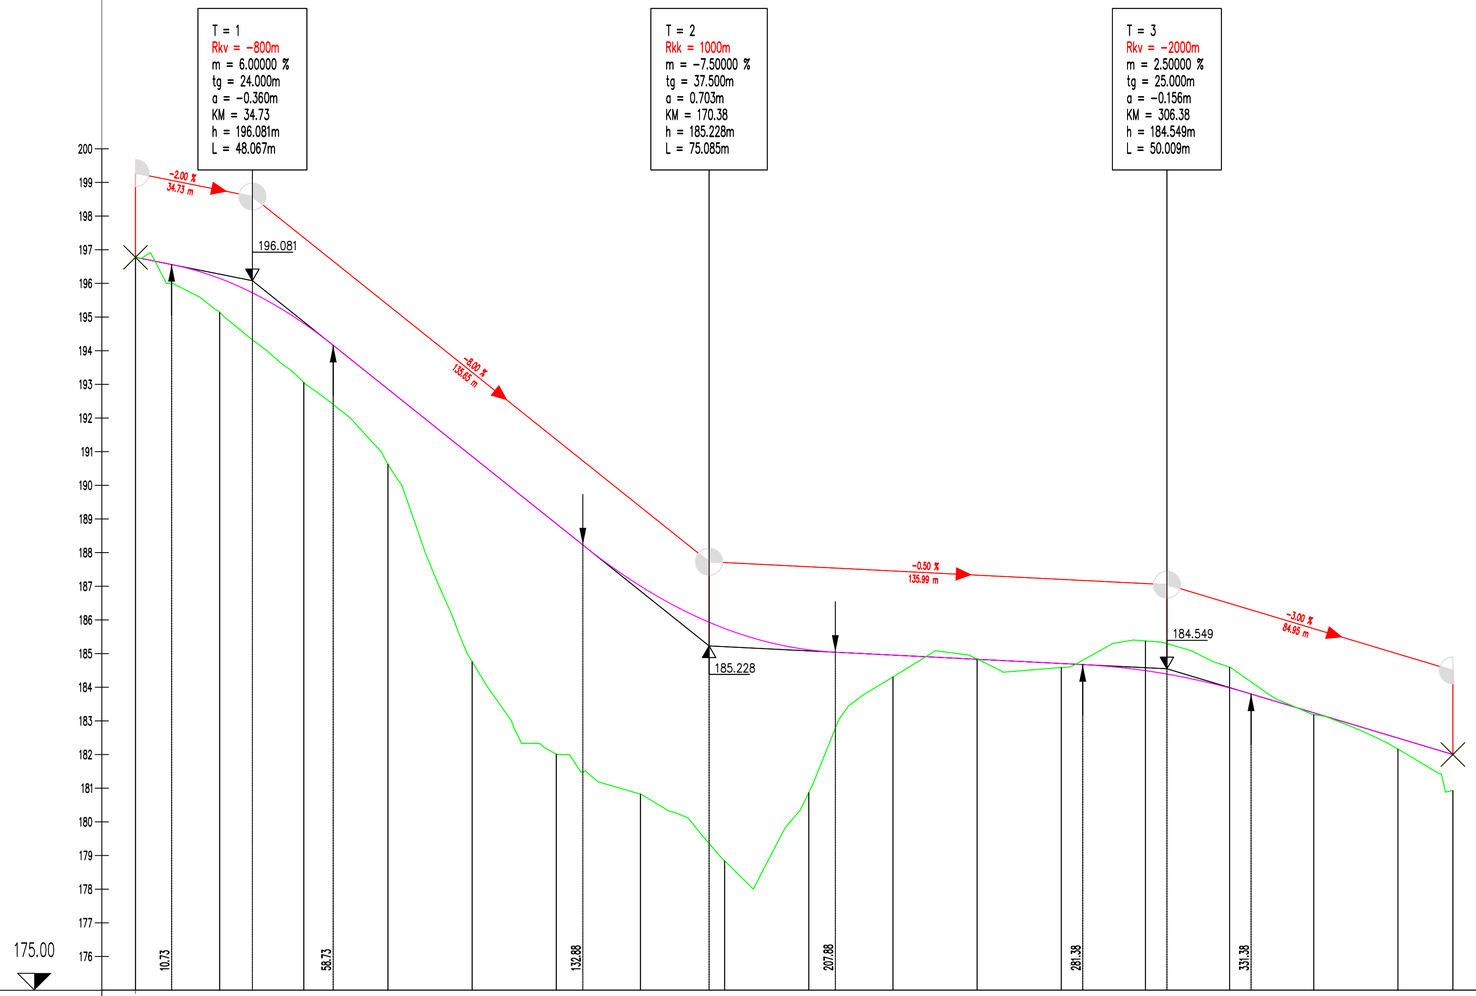

OZNAKE PROFILOV	P1	25.000	P2	25.000	P3	25.000	P4	25.000	P5	25.000	P6	25.000	P7	25.000	P8	25.000	P9	25.000	P10	25.000	P11	25.000	P12	25.000	P13	25.000	P14	25.000	P15	25.000	P16	16.327 P17
STACIONAŽE		25.00		50.00		75.00		25.00		50.00		75.00		25.00		50.00		75.00		25.00		50.00		75.00		91.32						
KOTE TERENA	196.775		195.143		193.059		190.628		184.760		182.011		180.823		178.841		180.871		184.307		184.838		184.586		185.376		184.596		183.187		182.162	180.930
KOTE NIVELETE	196.775		196.148		194.811		192.859		190.859		188.859		187.006		185.746		185.111		184.955		184.830		184.705		184.494		183.980		183.240		182.490	182.000
PREME IN KRIVINE	Prema d=10.93		A=65.00 L=33.80		R=-125.00 d=29.03		A=65.00 L=33.80		Prema d=226.23																				A=50.99 L=20.00		R=+130.00 d=16.40		A=50.99 L=20.00	Prema d=1.13

naročnik	Mestna občina Novo mesto	izdelovalec	ACER Novo mesto d.o.o.
vodja naloge	mag. JELKA HUDOKLIN, univ.dipl.inž.kraj.arh., ZAPS 0850 KA		
sodelavci	IGOR ČRNUGELJ, univ.dipl.inž.arh. ZAPS 1079 A mag. ZORAN GAJSKI, univ.dipl.gosp.inž., IZS G-3043 mag. RADOVAN NIKIĆ, univ.dipl.inž.grad. IZS G-0324		
naloga	OBČINSKI PODROBNI PROSTORSKI NAČRT ŠPORTNO-REKREACIJSKI PARK ČEŠČA VAS	ID prostorskega akta	1507
		št. naloge	J-3/20
faza	PREDLOG	datum	november 2020
grafični prikaz	VZDOLŽNI PROFIL - Cesta 2	merilo	1:1.000/100
		št. lista:	11