PROFIL-10: OS_SJ2
MERILO 1:1000/100

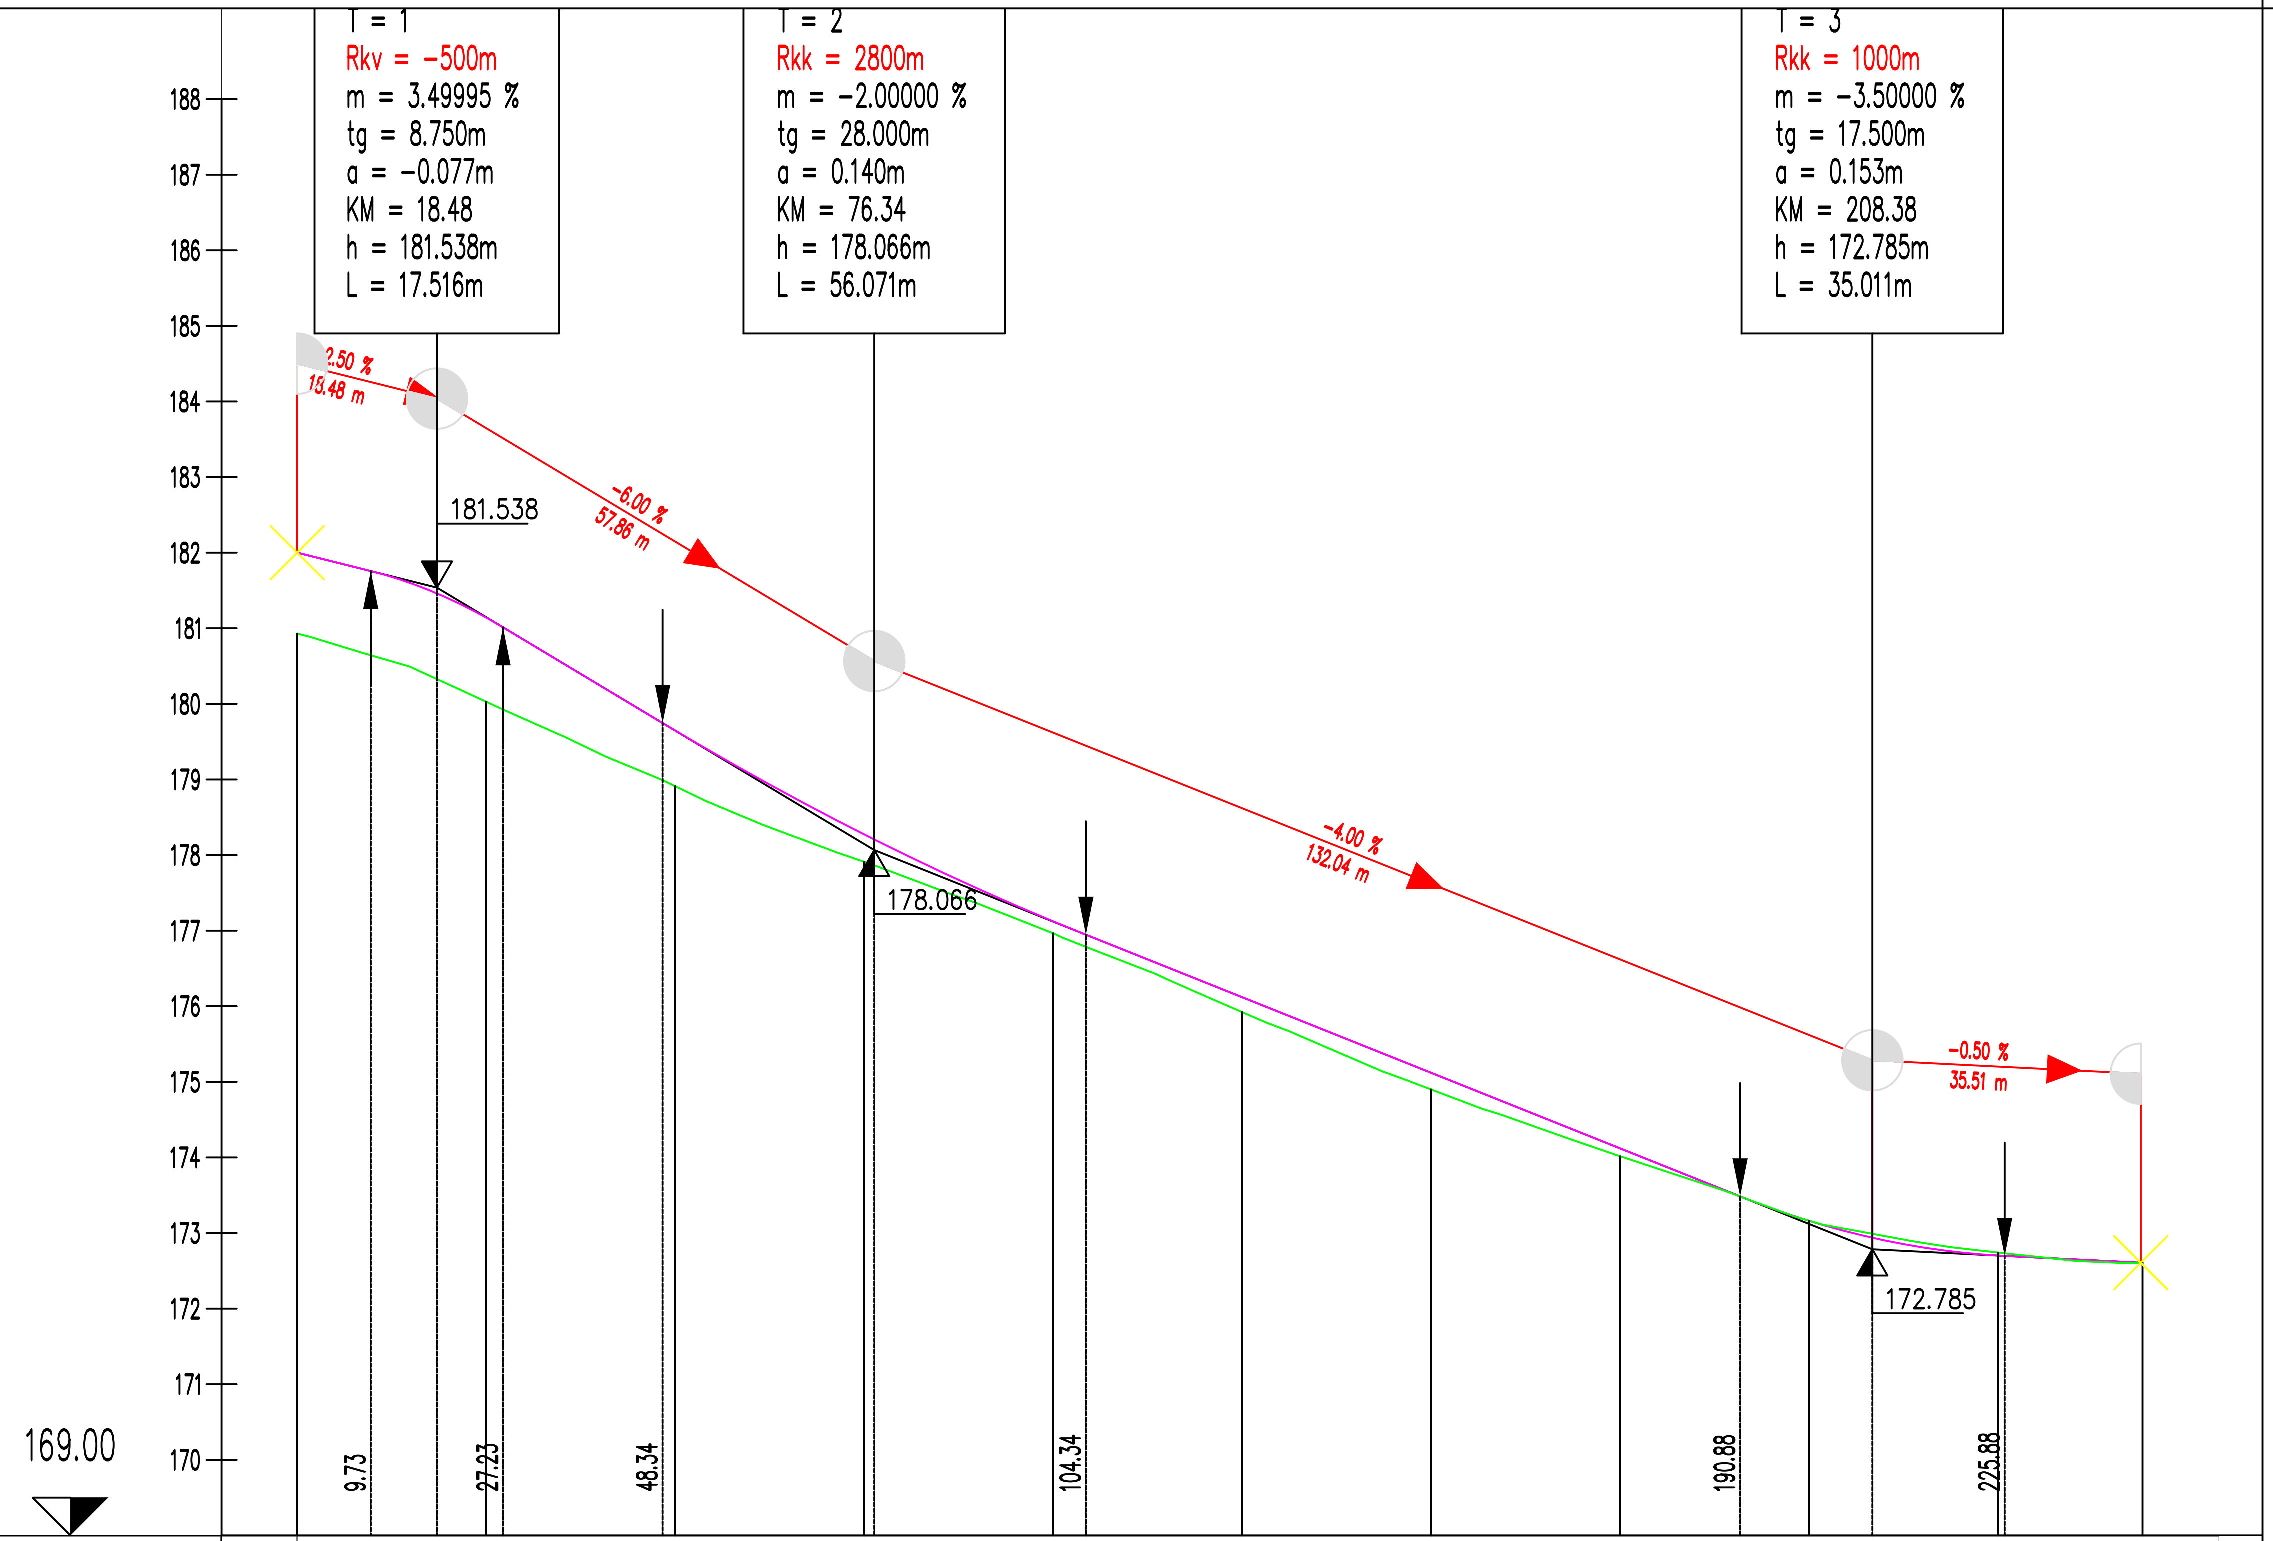

OZNAKE PROFILOV	P16	25.000	P17	25.000	P18	25.000	P19	25.000	P20	25.000	P21	25.000	P22	25.000	P23	25.000	P24	25.000	P25	19.121	
STACIONAŽE	0.00		25.00		50.00		75.00		0.01		25.00		50.00		75.00		0.02		25.00		44.12
KOTE TERENA	180.930		180.028		178.911		177.911		176.965		175.923		174.900		174.017		173.163		172.742		172.608
KOTE NIVELETE	182.000		181.142		179.647		178.274		177.123		176.120		175.120		174.120		173.162		172.702		172.607

PREME IN KRIVINE

Prema
d=52.84

A=120.00
L=41.14

R=-350.00
d=90.13

A=120.00
L=41.14

Prema
d=20.38

naročnik	Mestna občina Novo mesto	izdelovalec	ACER ACER Novo mesto d.o.o.
vodja naloge	mag. JELKA HUDOKLIN, univ.dipl.inž.kraj.arh., ZAPS 0850 KA		
sodelavci	IGOR ČRNUGELJ, univ.dipl.inž.arh. ZAPS 1079 A mag. ZORAN GAJSKI, univ.dipl.gosp.inž., IZS G-3043 mag. RADOVAN NIKIĆ, univ.dipl.inž.grad. IZS G-0324		
naloga	OBČINSKI PODROBNI PROSTORSKI NAČRT ŠPORTNO-REKREACIJSKI PARK ČEŠČA VAS	ID prostorskega akta	1507
		št. naloge	J-3/20
faza	PREDLOG	datum	november 2020
grafični prikaz	VZDOLŽNI PROFIL - Cesta 8	merilo 1:1.000/100	št. lista: 13