



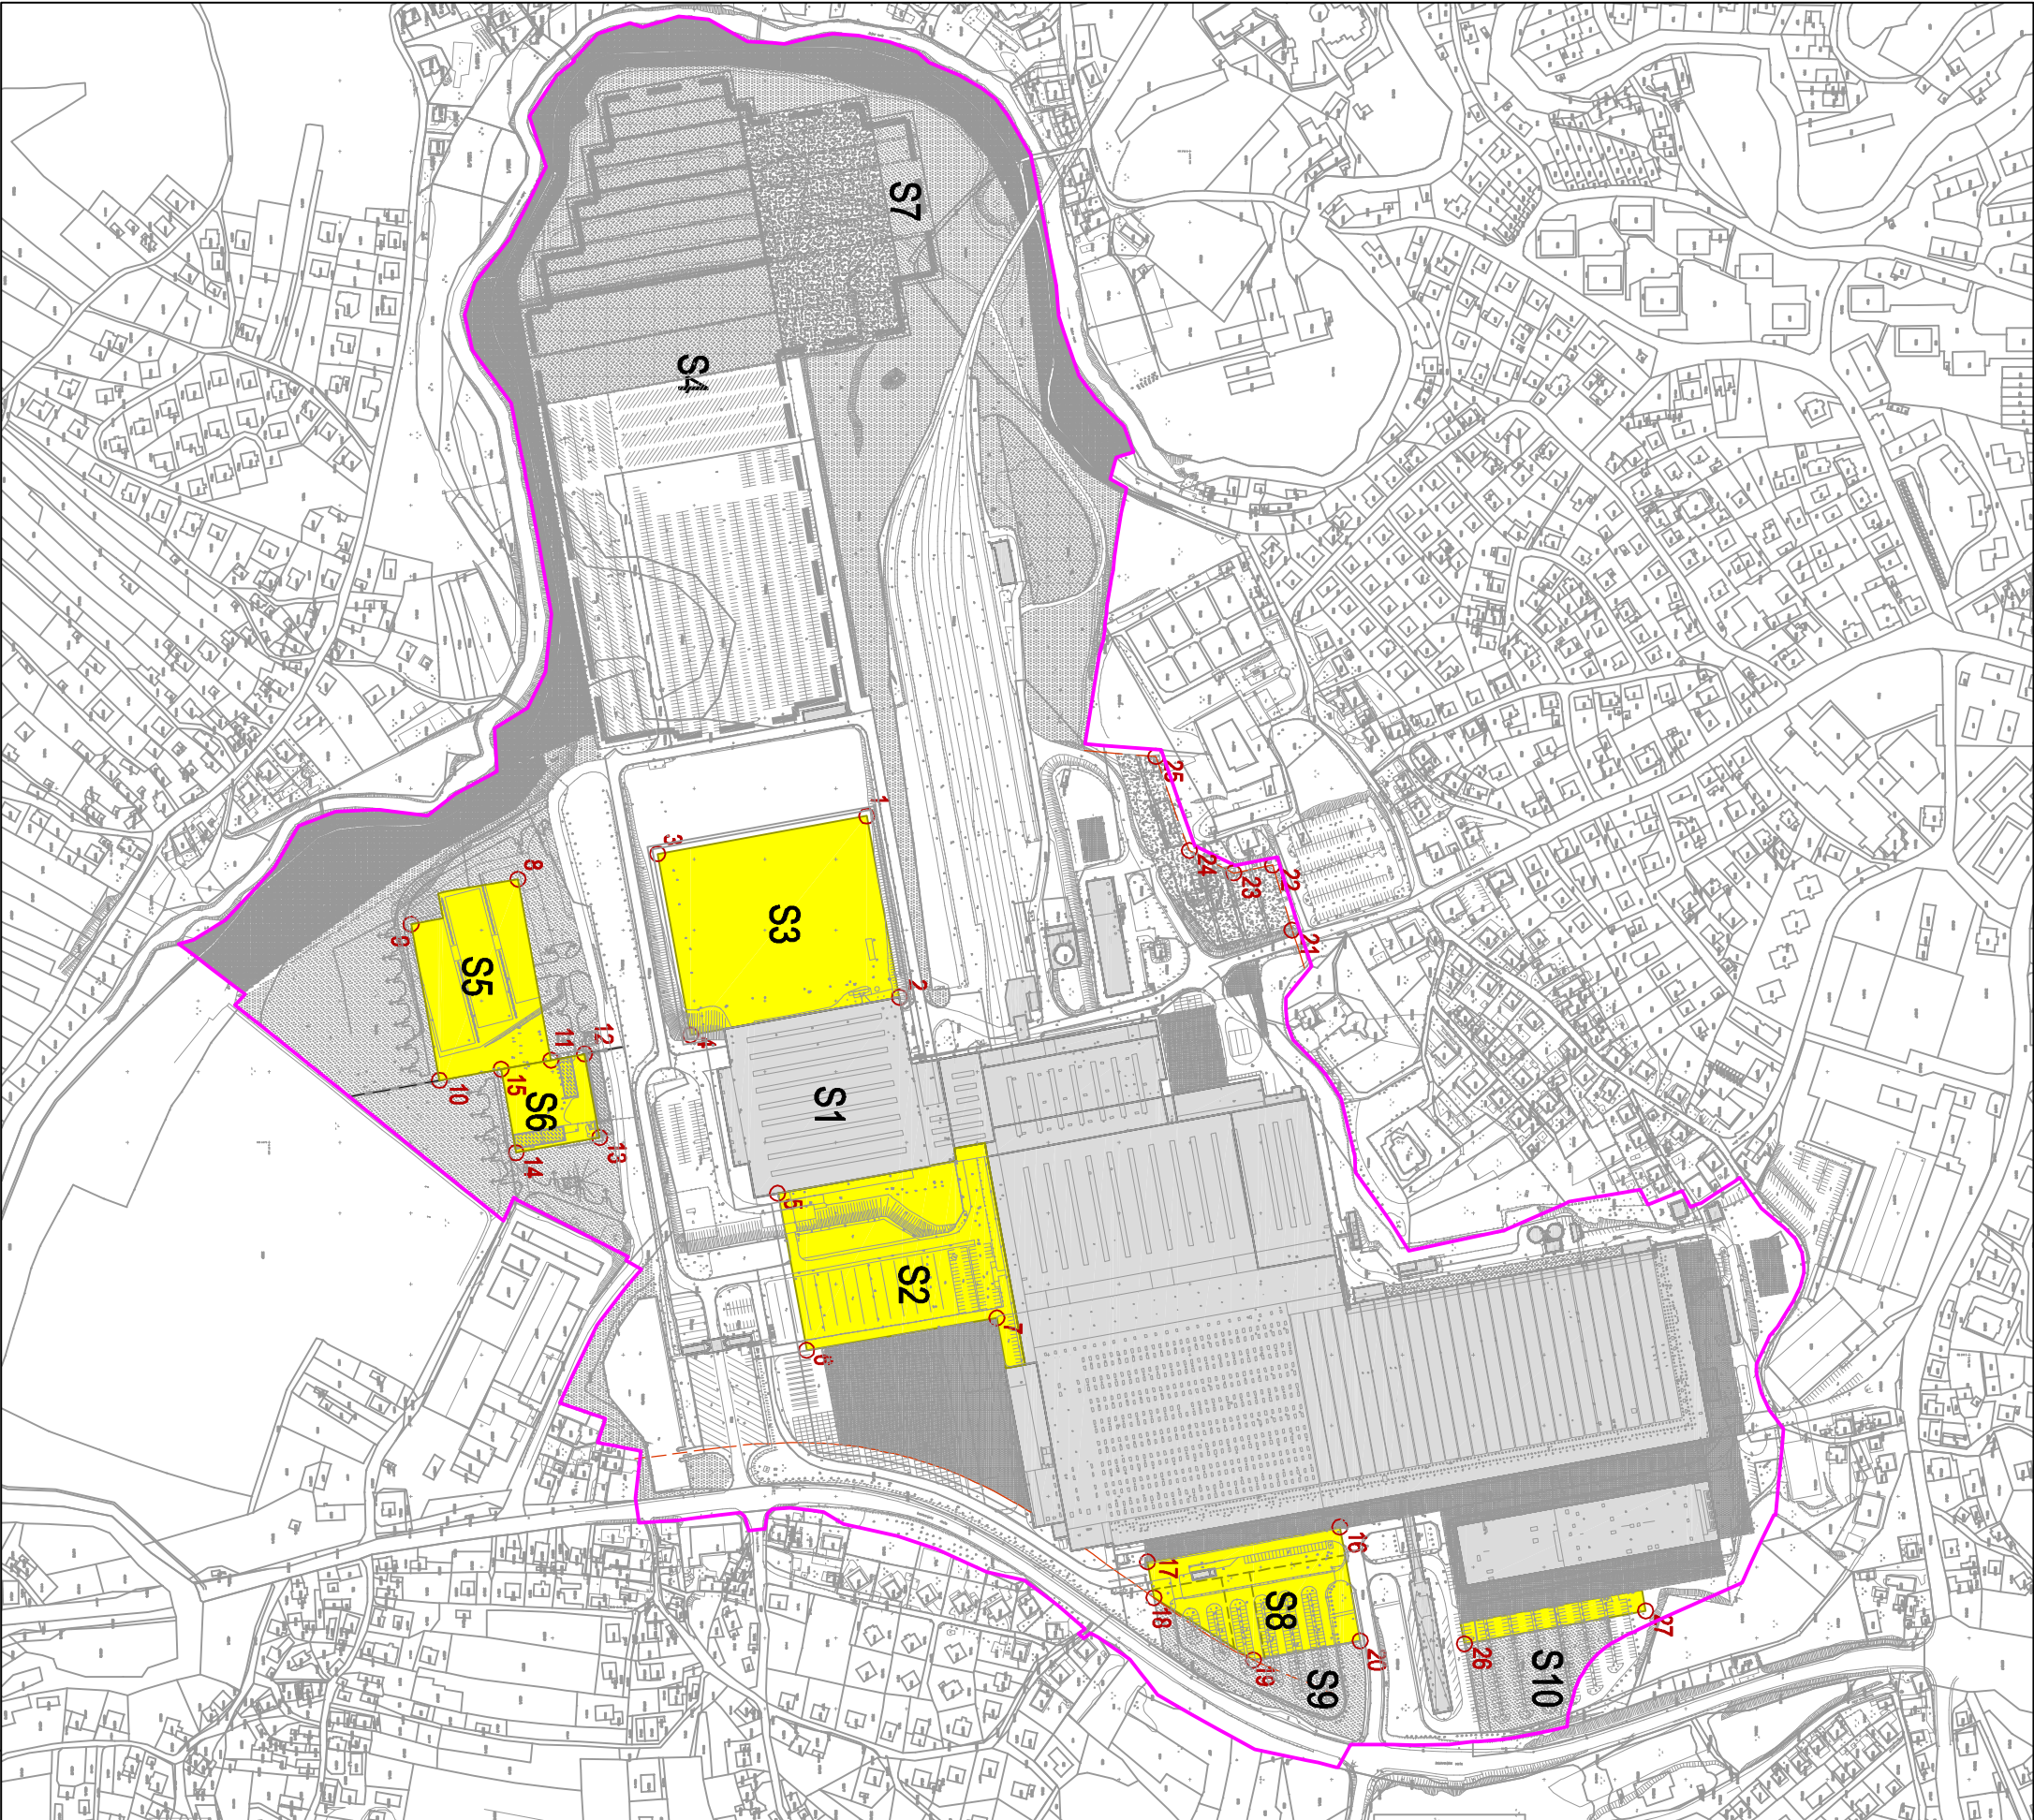

TOČKE ZAKOLIČBE:		
	Y	X
1	513769.41	72071.84
2	513897.33	72094.97
3	513796.10	71924.24
4	513924.02	71947.37
5	514035.93	72009.17
6	514146.82	72029.43
7	514123.89	72163.74
8	513863.07	71834.61
9	513877.41	71755.91
10	513956.11	71770.25
11	513941.77	71848.96
12	513937.45	71872.69
13	513996.49	71883.37
14	514007.24	71824.34
15	513948.20	71813.66
16	514285.25	72408.23
17	514310.10	72272.47
18	514340.72	72278.00
19	514368.54	72327.79
20	514351.91	72420.14
21	513849.94	72372.03
22	513804.08	72358.32
23	513809.62	72330.85
24	513793.76	72299.58
25	513727.35	72276.05
26	514354.02	72493.77
27	514330.76	72621.67

LEGENDA:

- Meja območja SDLN
- Gradbena linija

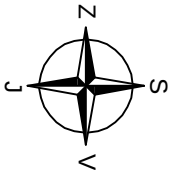

Vir podatkov:
- DKN - GURS, april 2010
- Geodetski posnetek - Geodetski zavod Slovenije - GD 67/2010, april 2010

 K.A.B. d.o.o. projektiranje in urbanizem NOVO MESTO, Kratka ulica 1, Tel. 07/33 72 520			
Investitor/naročnik:	REVOZ NOVO MESTO Belokranjska cesta 4, Novo mesto		
Objekt:	SPREMEMBE IN DOPOLNITVE LOKACIJSKEGA NAČRTA REVOZ		
Lokacija:	Novo mesto		
	Ime in priimek:	Ident. številka:	Podpis:
Vodja projekta:	Katja Balazžič, inž. gradb.	0150 IZS G-1124	
Odg. projektant:	Janez Žerjav, u.d.i.a.	0246 IZS A-0782	
Sodelavci:	Milna Bukovec, u.d.i.geod.	-	
Vrsta prostorskega akta:	Naslov risbe:		
SDLN	NAČRT PARCELACIJE Z TEHNIČNIMI ELEMENTI ZA ZAKOLIČBO		
Št. projekta:	Datum:	Faza:	Št. lista:
SDLN-34/08	Junij 2010	Dopolnjen osnutek	8