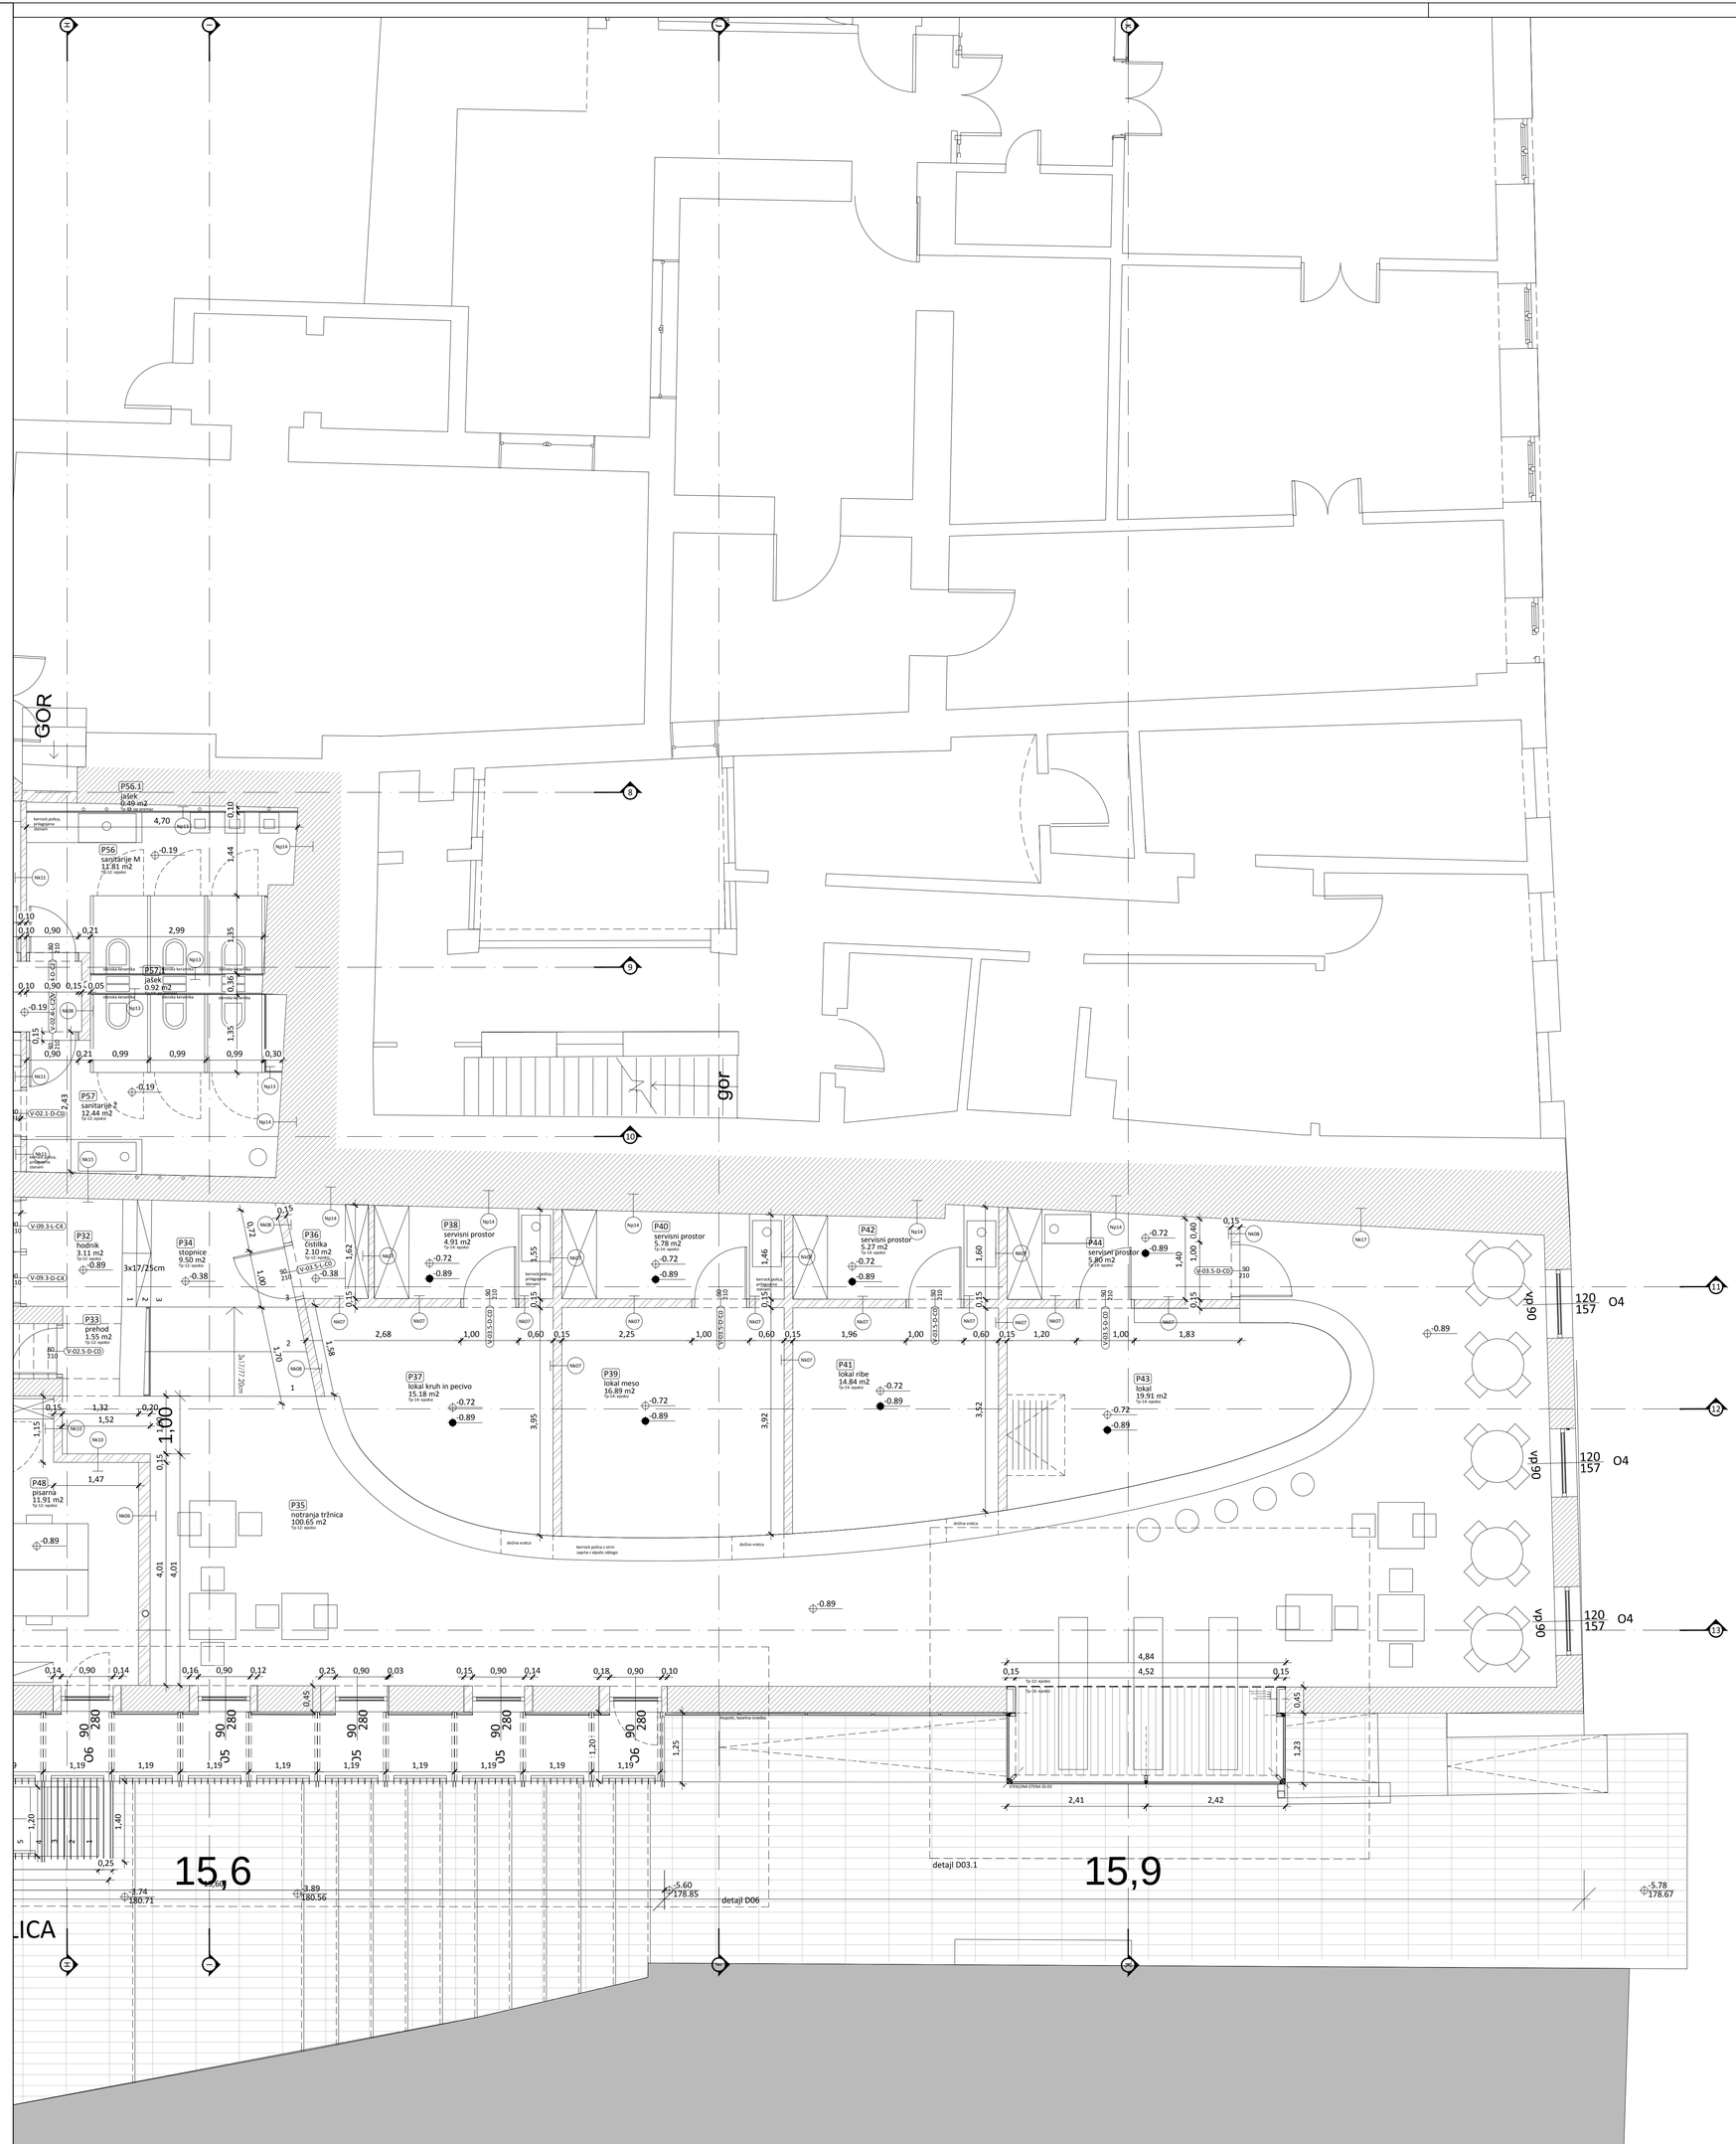
GOR
P56.1
jašek
0.49 m2
P56
sanitarije M
11.81 m2
P57
jašek
0.92 m2
P57
sanitarije Ž
12.44 m2
P32
hodnik
3.11 m2
P33
prehod
1.55 m2
P34
stopnice
9.50 m2
P35
notranja tržnica
100.65 m2
P36
čistilka
2.10 m2
P37
lokal kruh in pecivo
15.18 m2
P38
servisni prostor
4.91 m2
P39
lokal meso
16.89 m2
P40
servisni prostor
5.78 m2
P41
lokal ribe
14.84 m2
P42
servisni prostor
5.27 m2
P43
lokal
19.91 m2
P44
servisni prostor
5.86 m2
P48
pisarna
11.91 m2
3x17/25cm
3x17/17,20cm
gor
detajl D03.1
detajl D06
15,6
15,9
OPOMBE
V primeru nejasnosti kontaktirati projektanta
Vse mere in sestave obstoječih konstrukcij preveriti na kraju samem
Načrt usklajevati z načrti gradbenih konstrukcij, strojnih in električnih instalacij
Odprtine oken kontrolirati v načrtu fasad
Višine parapetov so navedene od končnega tlaka
Kotirana je gradbena odprtina vrat in oken
Detajle vgradnje dvigal, oken in vrat kontrolirati v projektu dobavitelja
Detajle fasade, tlakov in stropov kontrolirati v projektu dobavitelja
ARMIRAN BETON
OPEČNI ali ZIDAKI IZ PENOBETONA
PUSTI BETON ali BETONSKI ZIDAKI
KAMEN
STENA IZ MAVČNO KARTONSKIH PLOŠČ
MINERALNA VOLNA
EKSTRUDIRANI ali EKSPANDIRANI POLISTIREN
LEPILO ali IZRAVNALNA MASA
GRAMOZNO ali PRODNO NASUTJE
RAŠČEN TEREN ali RODOVITNA ZEMLJA
Sever objekta: 0,00°
Absolutni sever: 340,19°
Relativna nadmorska višina: +184,45 m
Projektant / Lead Consultant:
Vodilna mapa / Leading map
Arhitektura / Architecture:
Gradbene konstrukcije / Structural Engineers:
avtor arhitekture / main architect
Studio P i r s s . d.o.o.
Rozmanova ul. 13 tel: +386.01.230.32.44
1000, Ljubljana fax: +386.01.230.32.45
www.studiopirss.si
podizvajalec / subcontractor
investitor / client
Mestna občina
Novo mesto
Uprava za razvoj in investicije tel.: 07 / 39 39 302
Seidlova cesta 1 fax: 07 / 39 39 398
8000 Novo mesto
vodja projekta / project leader
Studio P i r s s . d.o.o.
OZNAKA / NOTE
OPIS / DESCRIPTION
DATUM / DATE
IME PROJEKTA/ NAME OF PROJECT
UREDITEV MESTNE TRŽNICE
±0,00 = 184.45m.n.v.
ODGOVORNI VODJA PROJEKTA / RESPONSIBLE HEAD OF PROJECT
ZAPS ŠT.
ODGOVORNI PROJEKTANT / RESPONSIBLE DESIGNER
SANDI PIRŠ, univ.dipl.inž.arh.
ZAPS ŠT. A-1344
ŠTEVILKA PROJEKTA / NO. OF DESIGN
05-2012 PZI
PROJEKTANT / DESIGNER
DAMJAN PIRC, univ.dipl.inž.arh.
ZAPS ŠT. ZAPS-1567
ŠTEVILKA NAČRTA / NO. OF PLAN
05-2012
VRSTA PROJEKTA / F. PHASE
PZI
PROJEKTANT / DESIGNER
ZAPS ŠT.
NAČRT / PLAN
Arhitektura
IZDELOVALEC RISBE/DRAFTSPERSON
DAMJAN PIRC, univ.dipl.inž.arh., JANEZ GAČNIK, abs.arh.,
RISBA / DRAWING
TLORIS ETAŽE PARTER
GLAVNO MERILO/ MAIN SCALE
1:50
ŠTEVILKA RISBE / NO. OF DRAWING
04.3
DATUM / DATE
JANUAR 2014