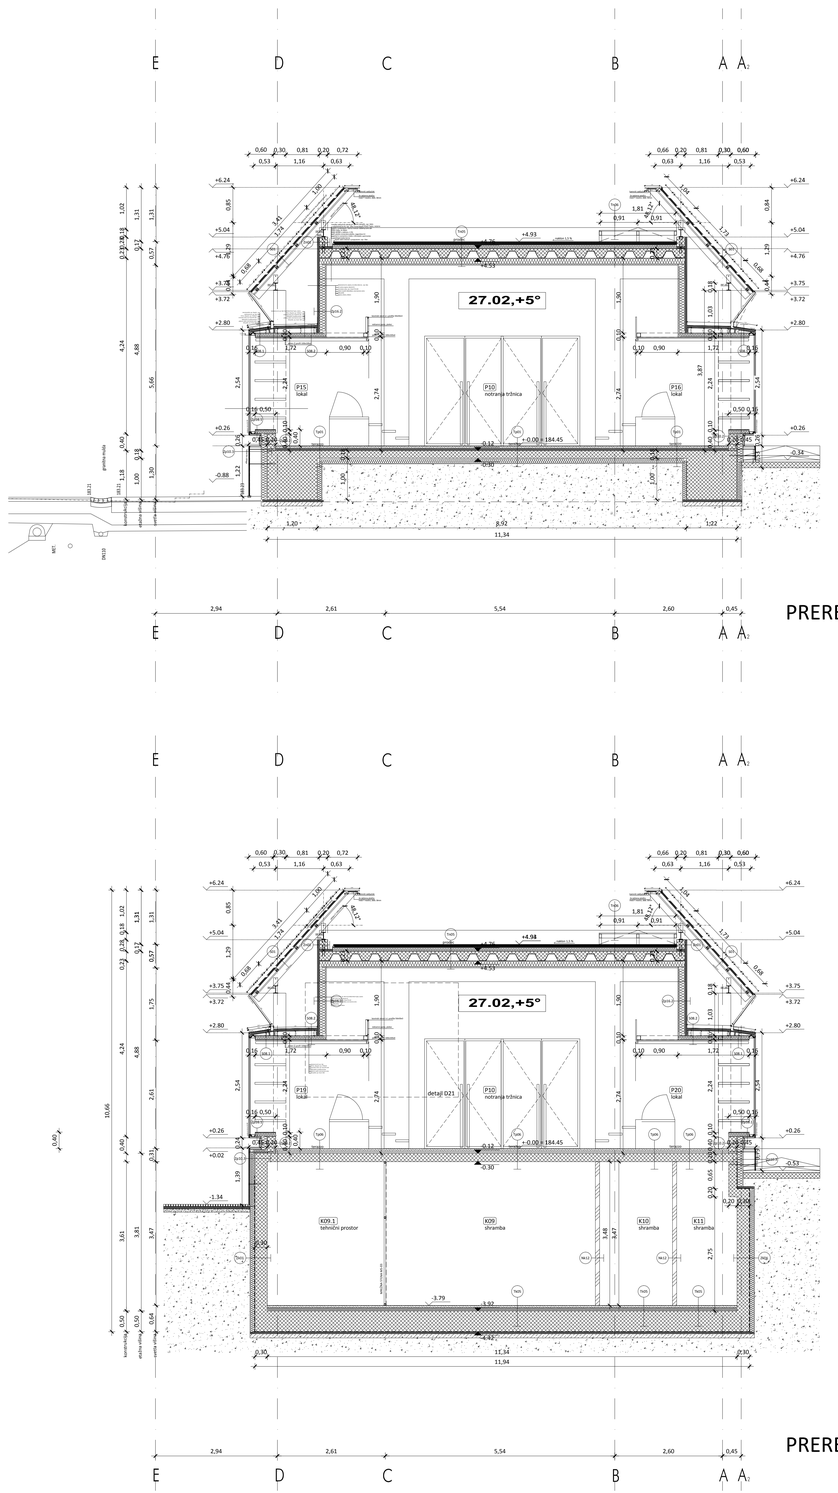

PREREZ 7-7

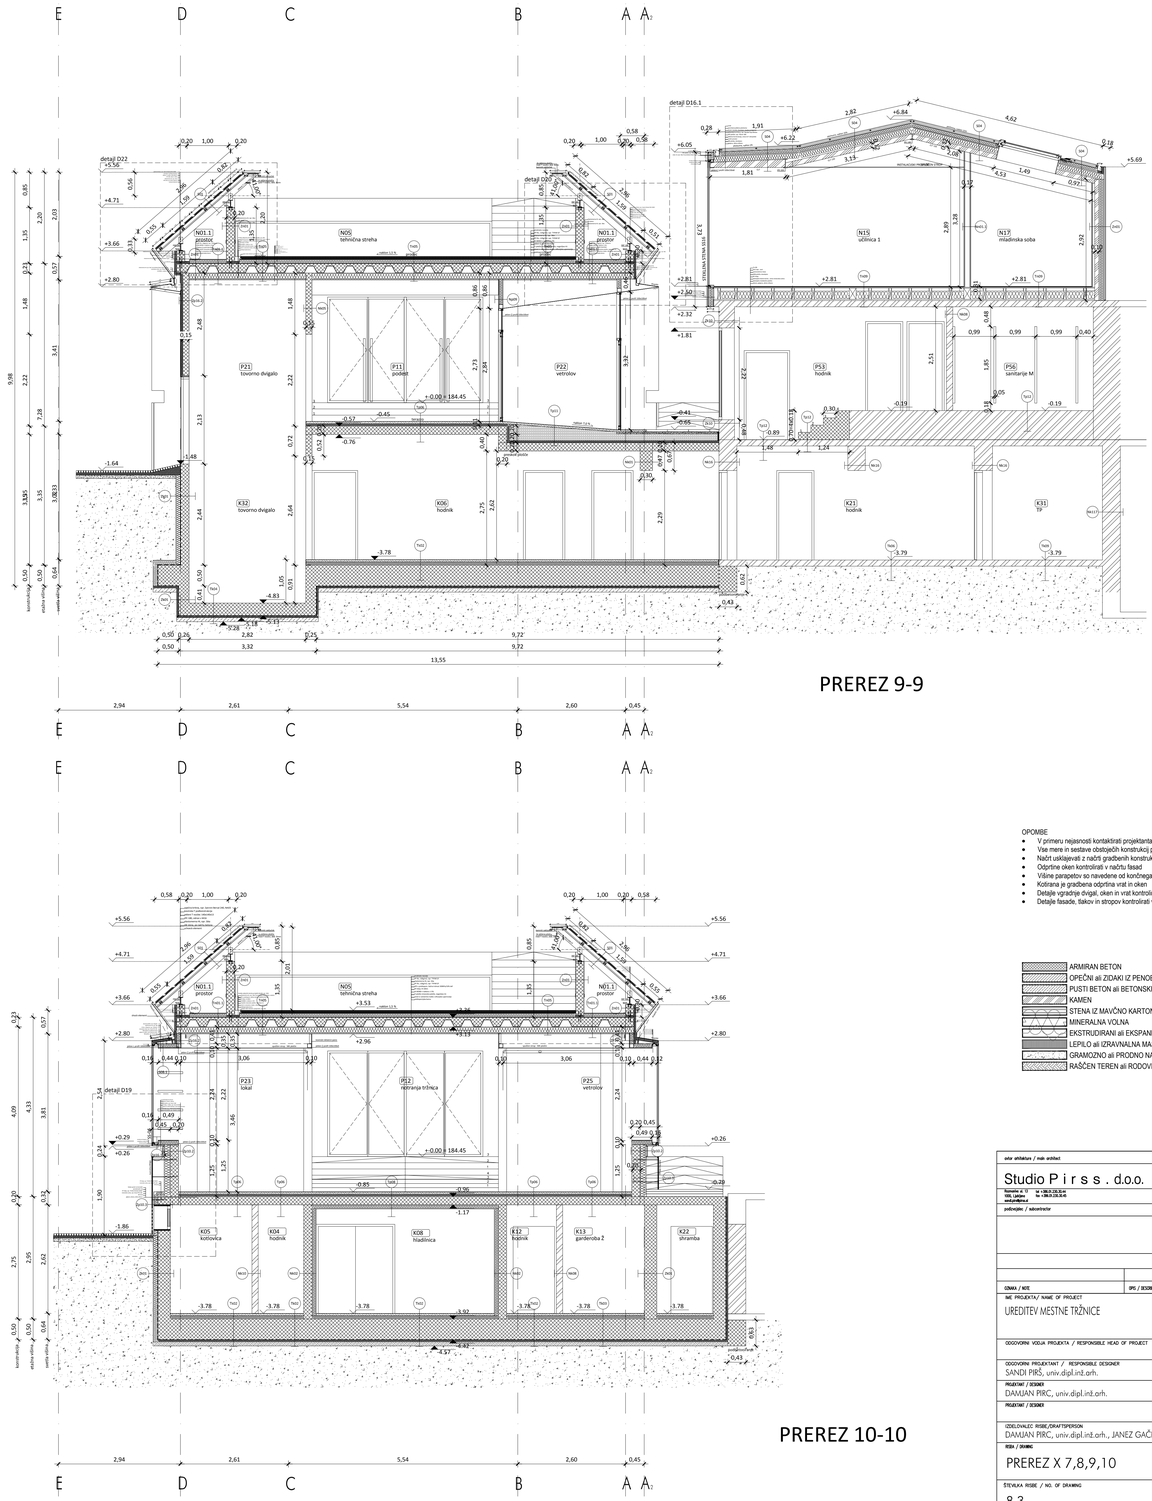

PREREZ 9-9

PREREZ 8-8

PREREZ 10-10

OPOMBE

- V primeru nejasnosti kontaktirati projektanta
- Vse mere in sestave obstoječih konstrukcij preveriti na kraju samem
- Načrt usklajevati z načrti gradbenih konstrukcij, strojnih in električnih instalacij
- Odprtine oken kontrolirati v načrtu fasad
- Višine parapetov so navedene od končnega tlaka
- Kotirana je gradbena odprtina vrat in oken
- Detajle vgradnje dvigal, oken in vrat kontrolirati v projektu dobavitelja
- Detajle fasade, balkon in stropov kontrolirati v projektu dobavitelja

ARMIRAN BETON
OPEČNI ali ZIDAKI IZ PENOBETONA
PUSTI BETON ali BETONSKI ZIDAKI
KAMEN
STENA IZ MAVČNO KARTONSKIH PLOŠČ
MINERALNA VOLNA
EKSTRUDIRANI ali EKSPANDIRANI POLISTIREN
LEPILO ali IZRAVNALNA MASA
GRAMOZNO ali PRODNO NASUTJE
RAŠČEN TEREN ali RODOVITNA ZEMLJA

Projektant / Lead Consultant:
Vodilno mapo / Leading map
Arhitektura / Architecture
Gradbene konstrukcije / Structural Engineers

avtor arhitektur / main architect	investitor / client
Studio P i r s s . d.o.o. Rozmanova ul. 12 tel. +386.05.336.50.40 5000 Koper fax +386.05.336.50.45	Mestna občina Novo mesto Seidlova cesta 1 tel. 07 / 39 39 200 8000 Novo mesto fax 07 / 39 39 300
pooblaščeni / subcontractor	vodja projekta / project leader
	Studio P i r s s . d.o.o.
OZNAKA / NOTE — OPIS / DESCRIPTION — DATUM / DATE	
IME PROJEKTA / NAME OF PROJECT UREDITEV MESTNE TRŽNICE	±0,00 = 184.45m.n.v.
ODGOVORNI VODJA PROJEKTA / RESPONSIBLE HEAD OF PROJECT — ZAPS ŠT.	
ODGOVORNI PROJEKTANT / RESPONSIBLE DESIGNER — ZAPS ŠT. SANDI PIRŠ, univ.dipl.inž.arh. — A-1344	ŠTEVILKA PROJEKTA / NO. OF DESIGN 05-2012 PZI
PROJEKTANT / DESIGNER — ZAPS ŠT. DAMJAN PIRC, univ.dipl.inž.arh. — ZAPS 1567	ŠTEVILKA NAČRTA / NO. OF PLAN — VRSTA PROJEKTA / P. PHASE 05-2012 — PZI
PROJEKTANT / DESIGNER — ZAPS ŠT.	NAČRT / PLAN Arhitektura
SODELOVALEC: RISBE/GRAFTSPERSON DAMJAN PIRC, univ.dipl.inž.arh., JANEZ GAČNIK, obs.arh.,	
RISBA / DRAWING	GLAVNO MERILO/ MAIN SCALE
PREREZ X 7,8,9,10	1:50
ŠTEVILKA RISBE / NO. OF DRAWING	DATUM / DATE
8.3	JANUAR 2014