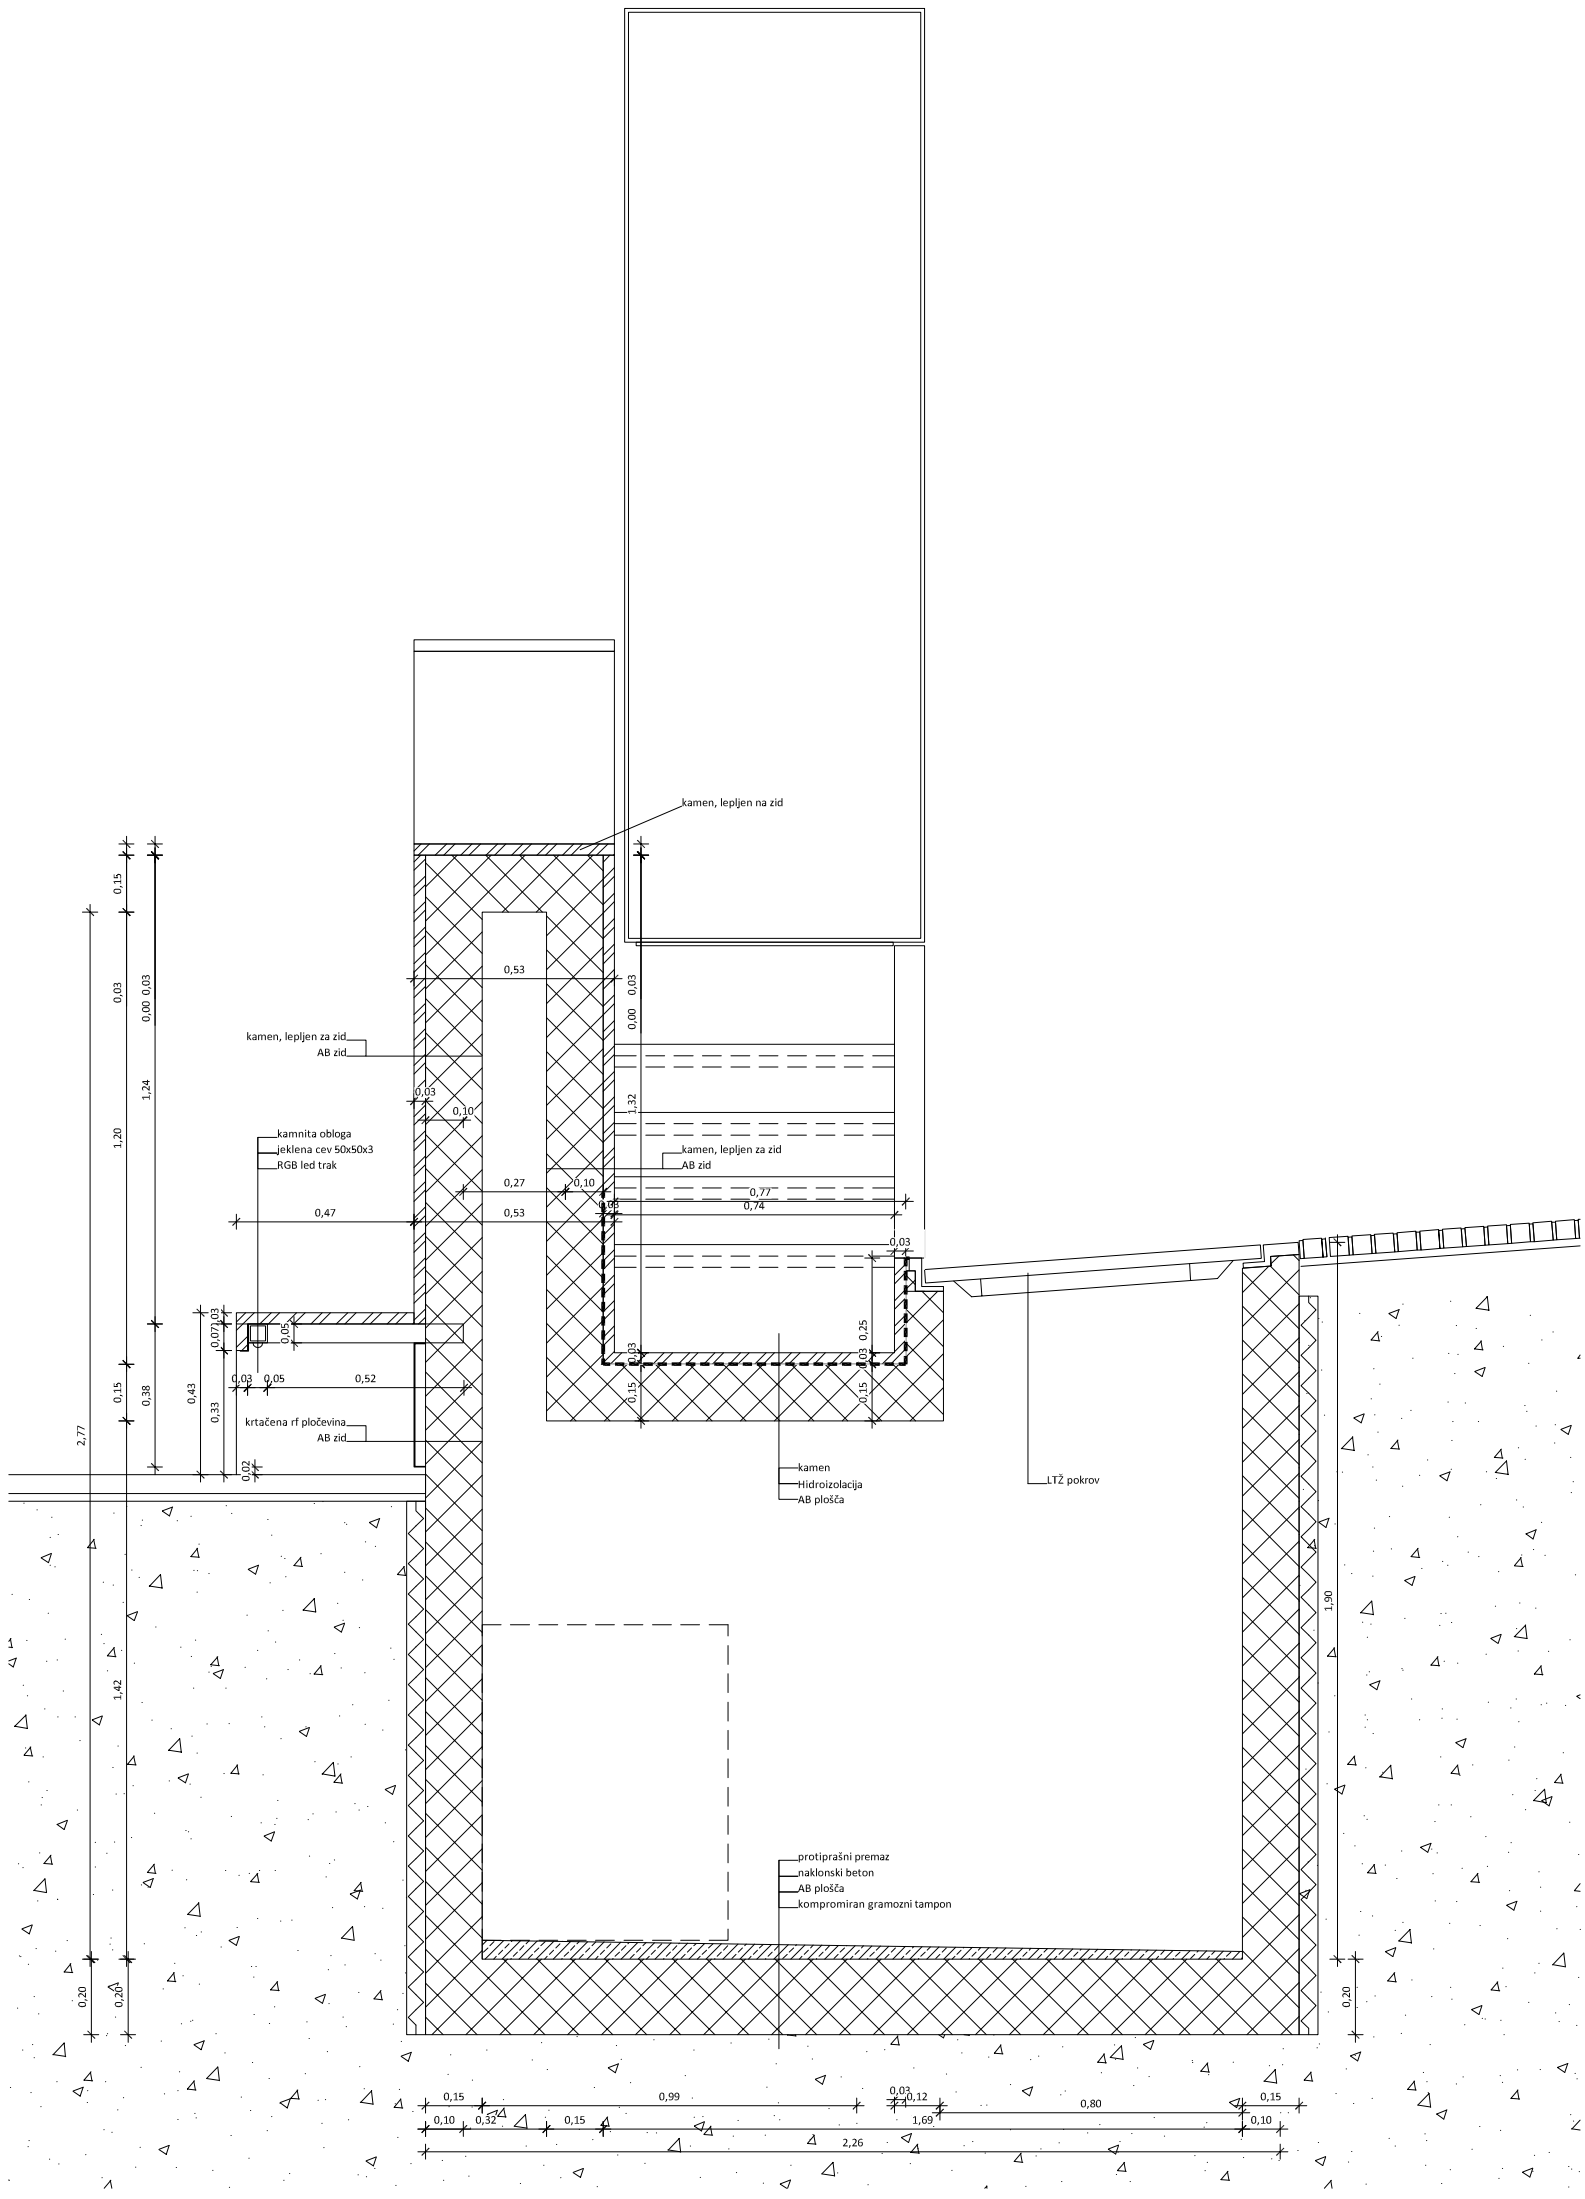

PROJEKT 05/2012 TRŽNICA NOVO MESTO	***DETAJL: D23.4***	***MERILO: 1:50***	***ŠT. LISTA: 11.50***	***januar 2013***	***Studio Pirss d.o.o.***