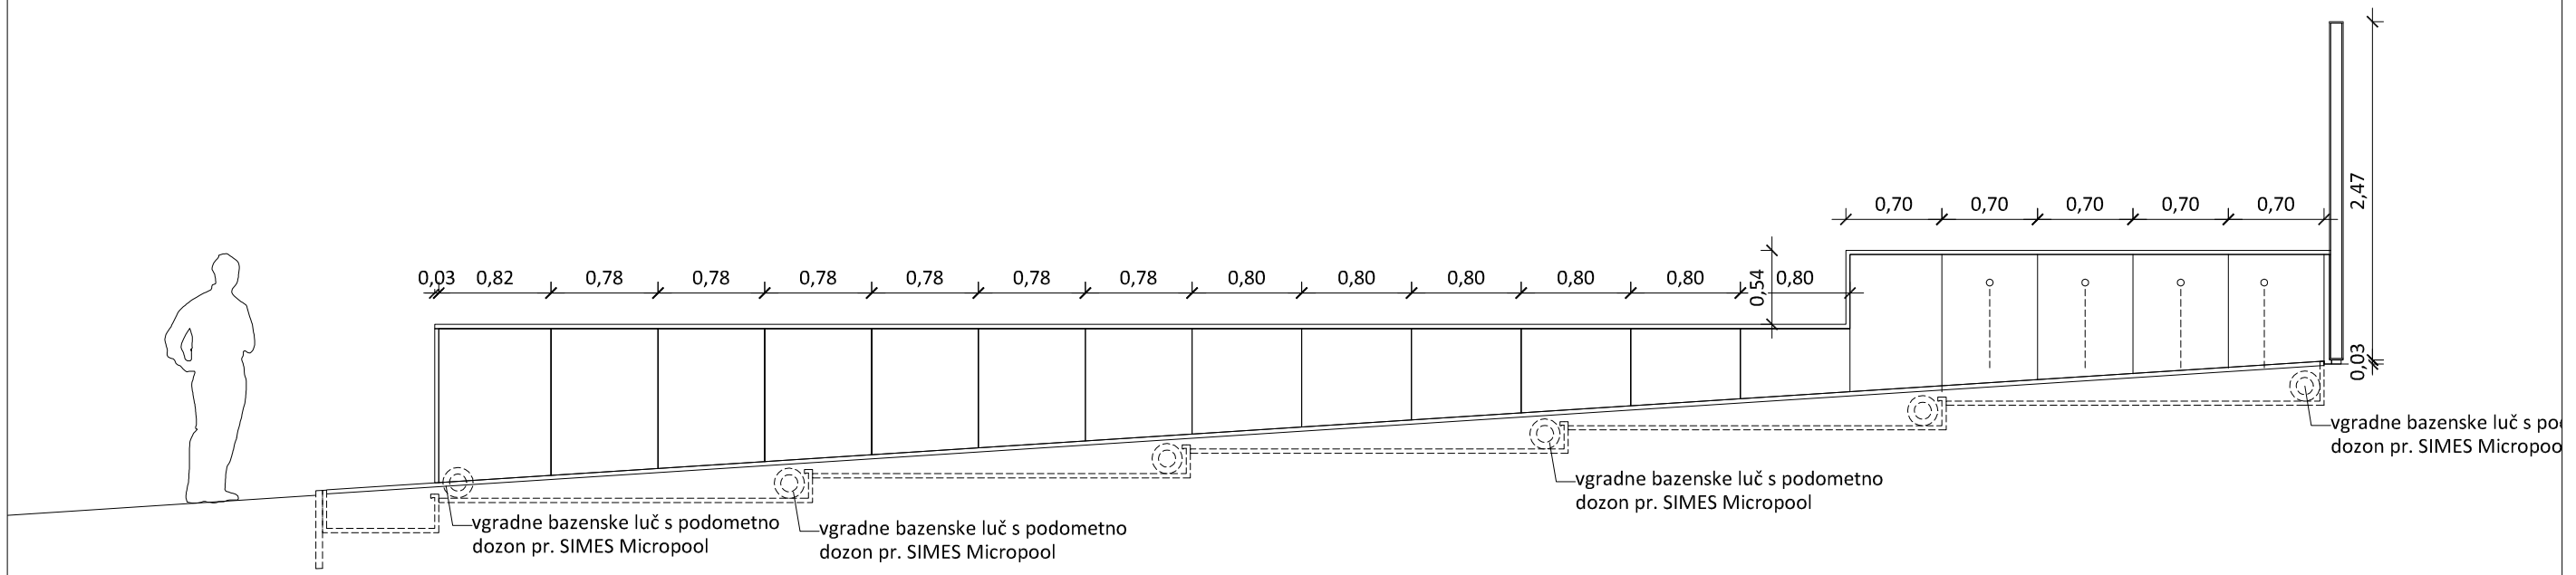

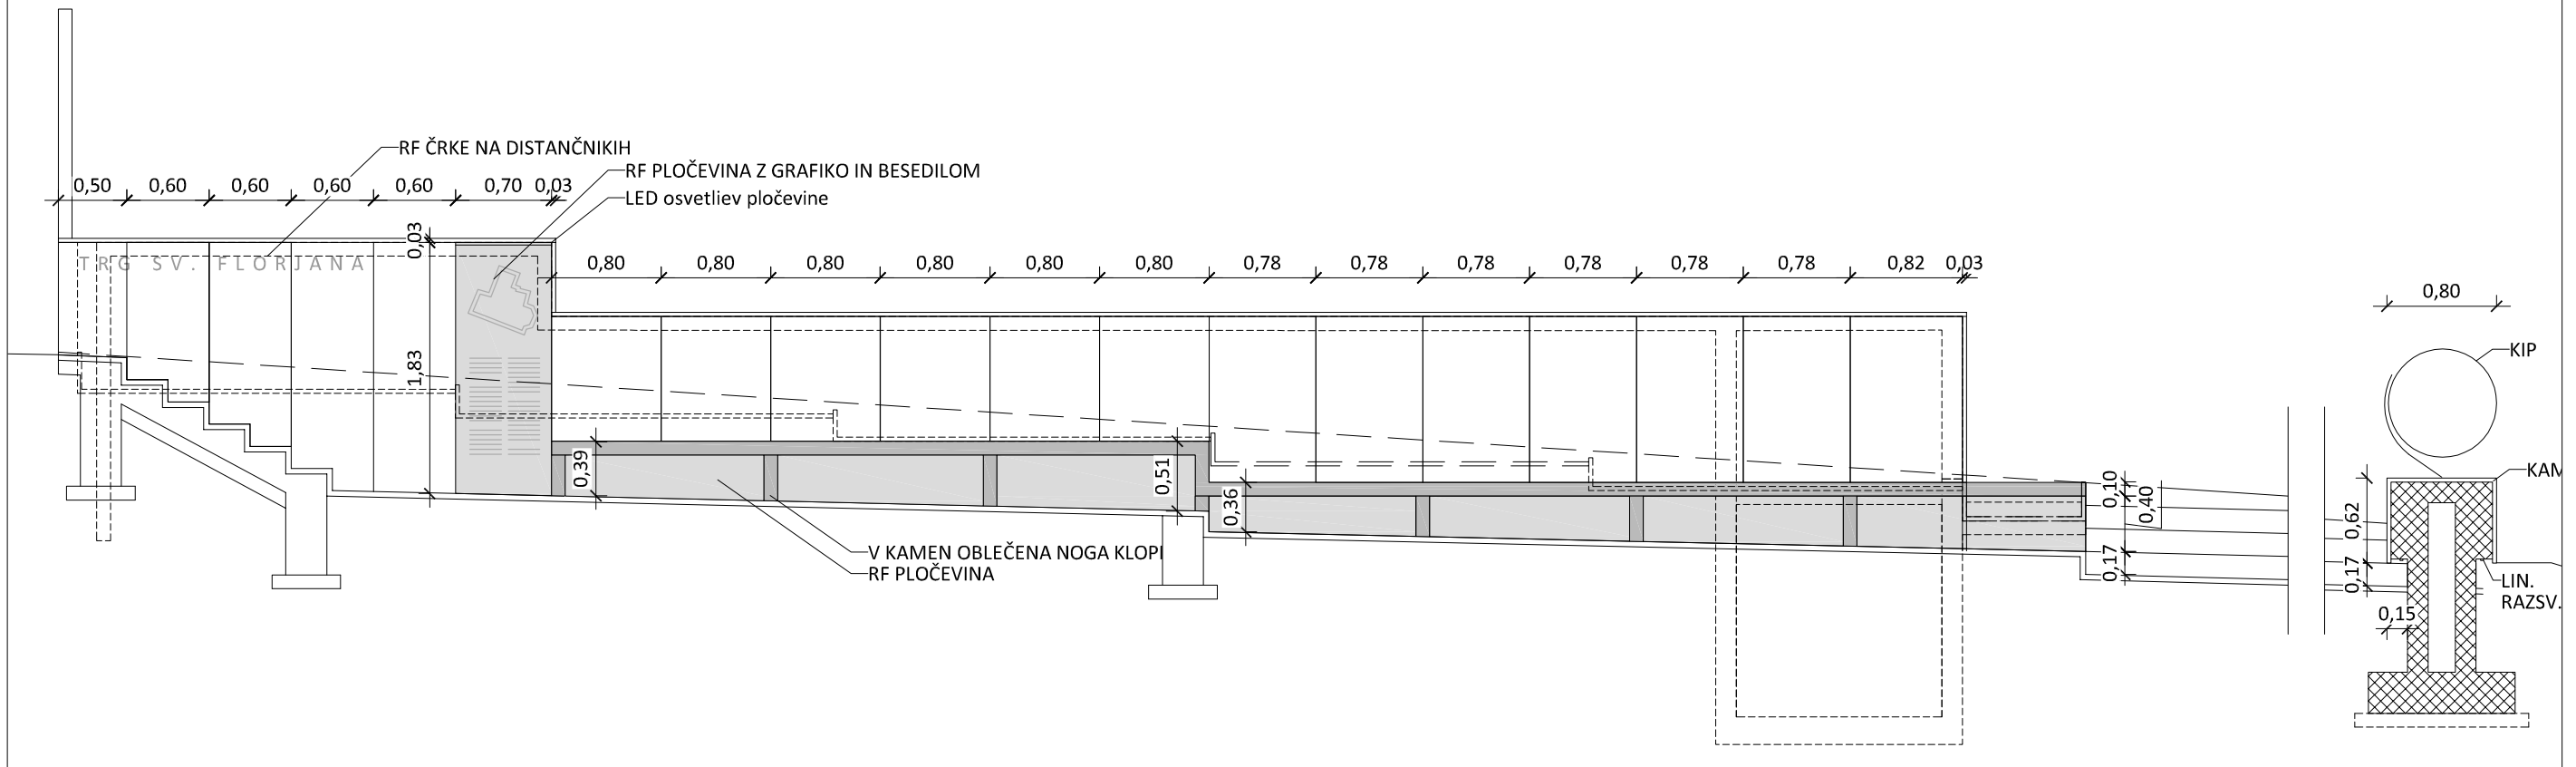

PROJEKT 05/2012 TRŽNICA NOVO MESTO DETAJL: D23.5 MERILO: 1:50 ŠT. LISTA: 11.51 januar 2013 Studio Pirss d.o.o.