



### Vzdolžni prerez NOSILCA 1

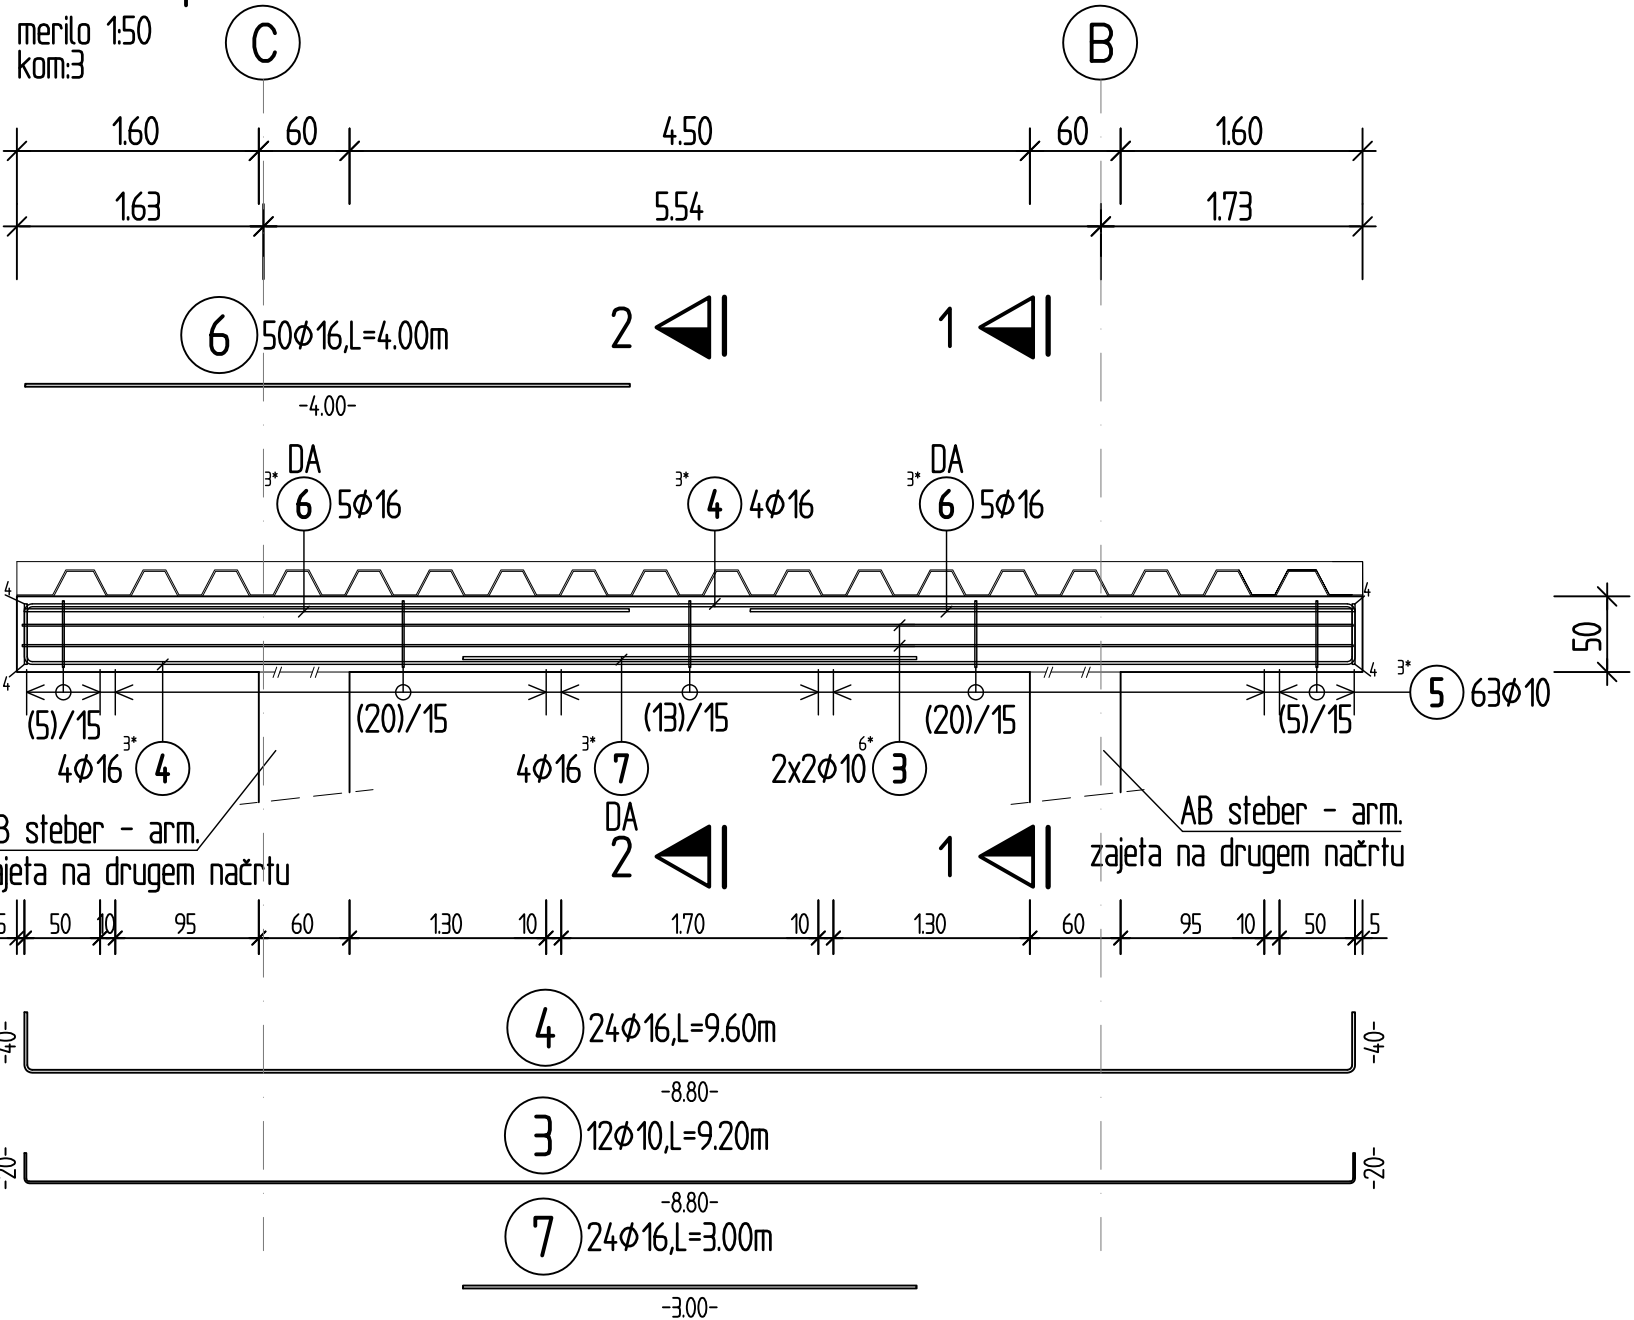


### Prerez 1-1

merilo 1:25

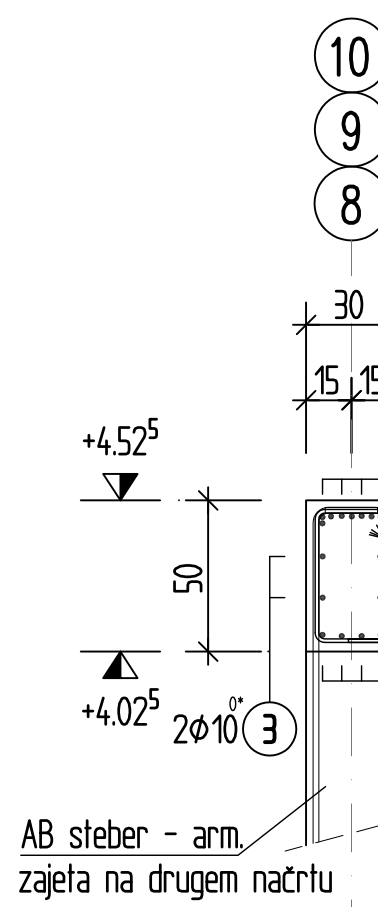


### Prerez 2-2

merilo 1:25

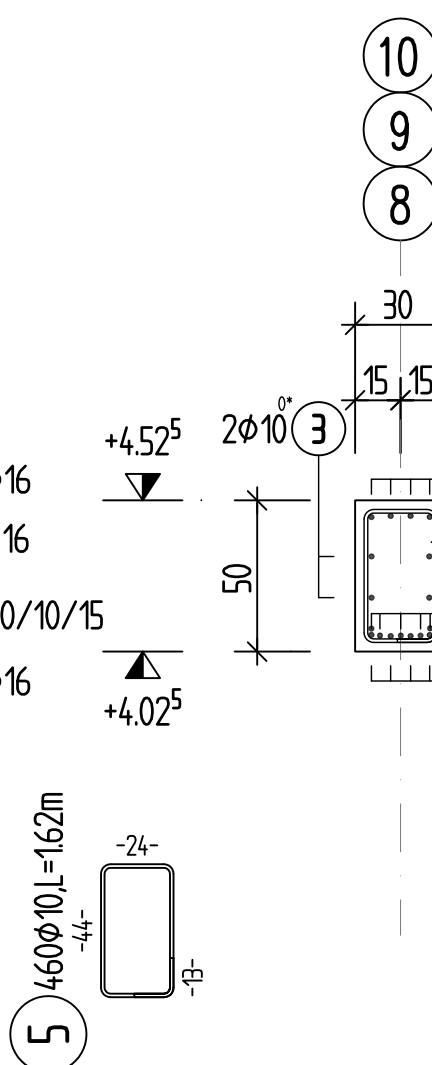


### Vzdolžni prerez NOSILCA 2

merilo 1:50

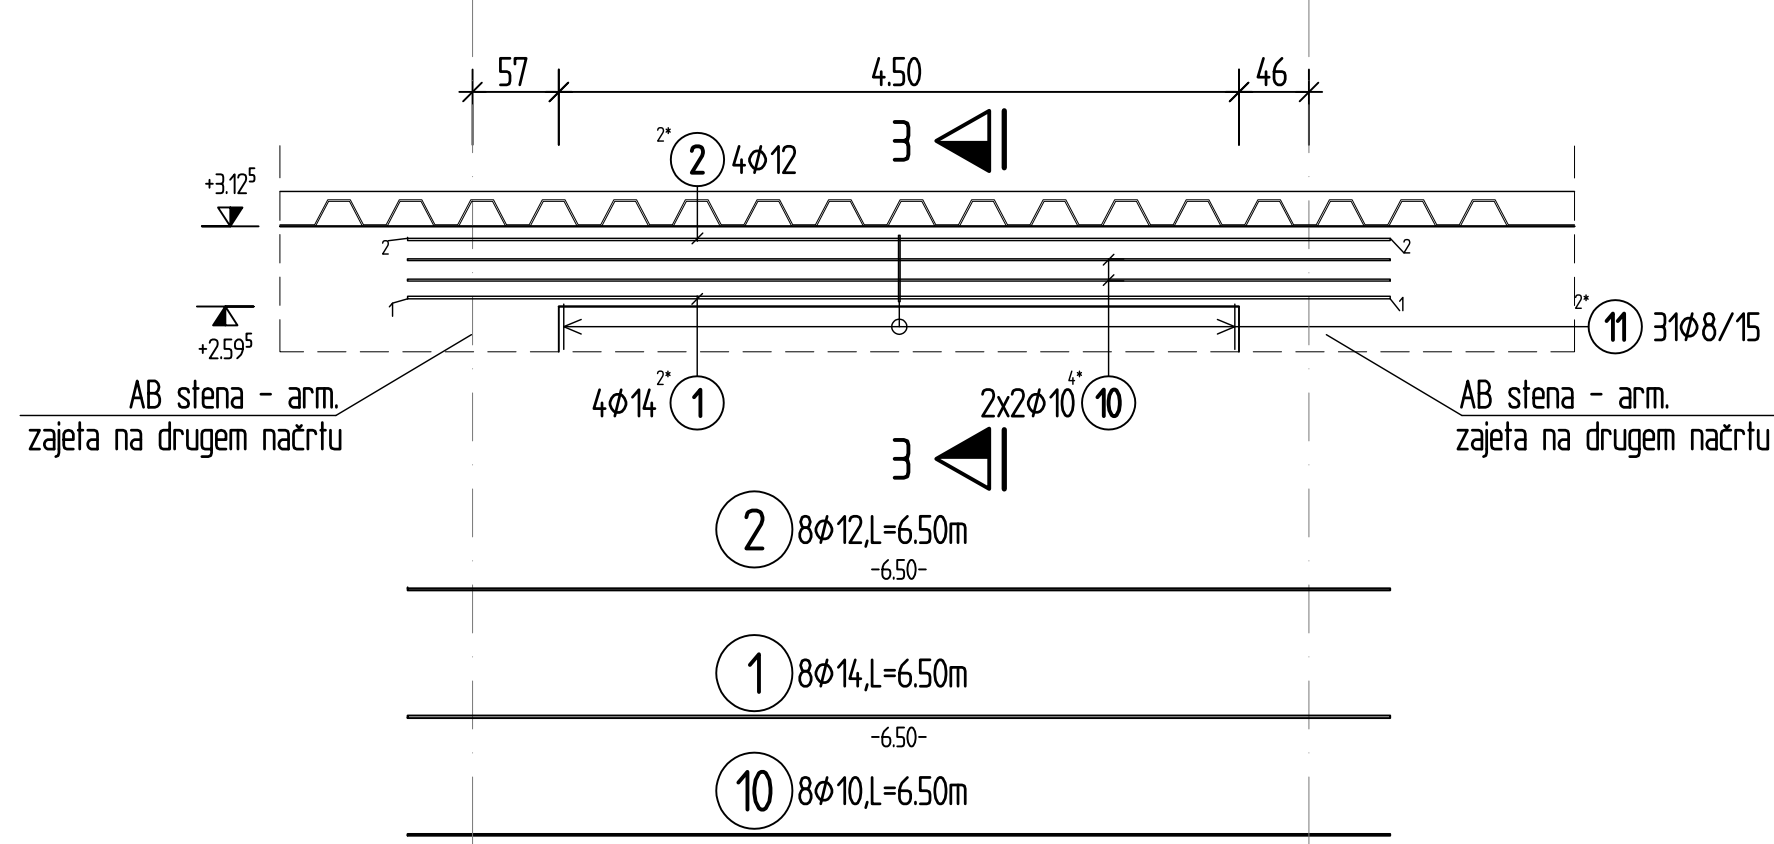


### Prerez 3-3

merilo 1:25

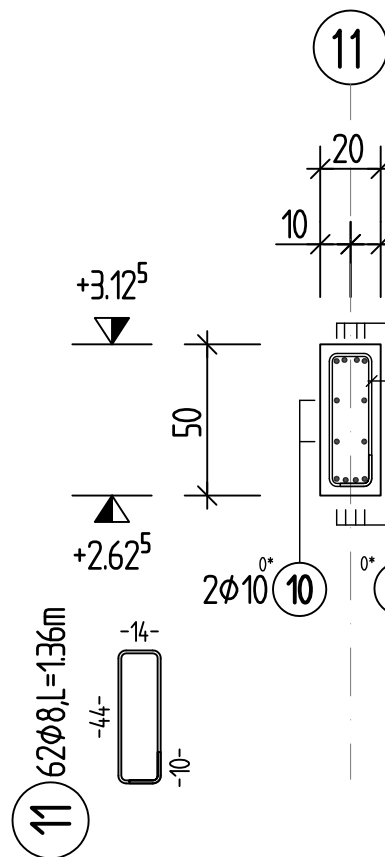


### Vzdolžni prerez NOSILCA 3

merilo 1:50

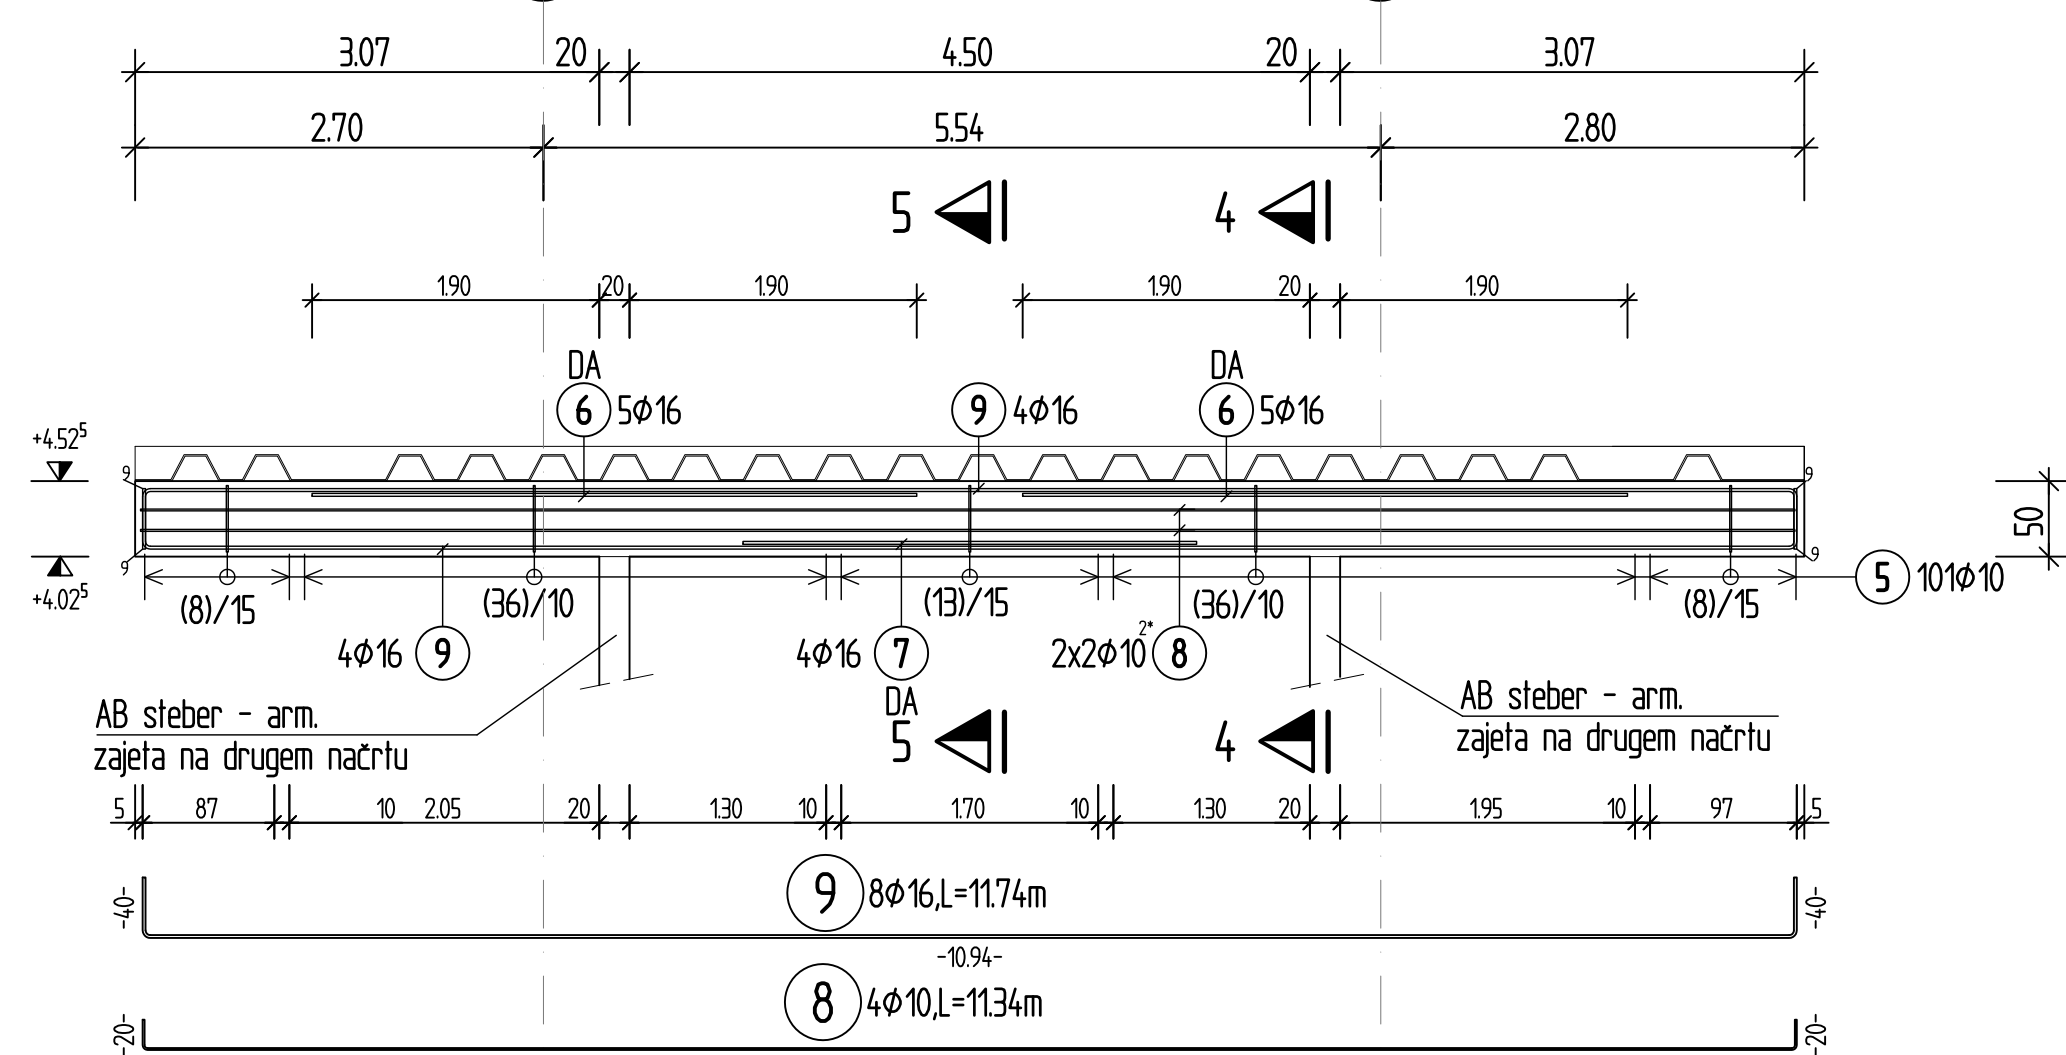


### Prerez 4-4

merilo 1:25

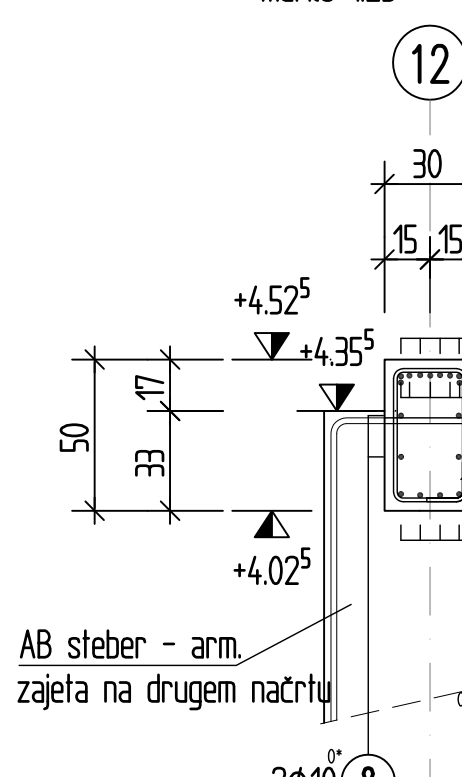


### Prerez 5-5

merilo 1:25

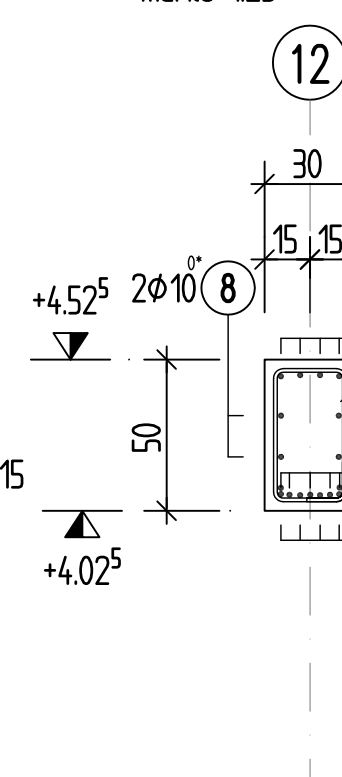


### POZICIJSKI NAČRT NOSILCEV HI BOND STROPNE KONSTRUKCIJE

merilo 1:100

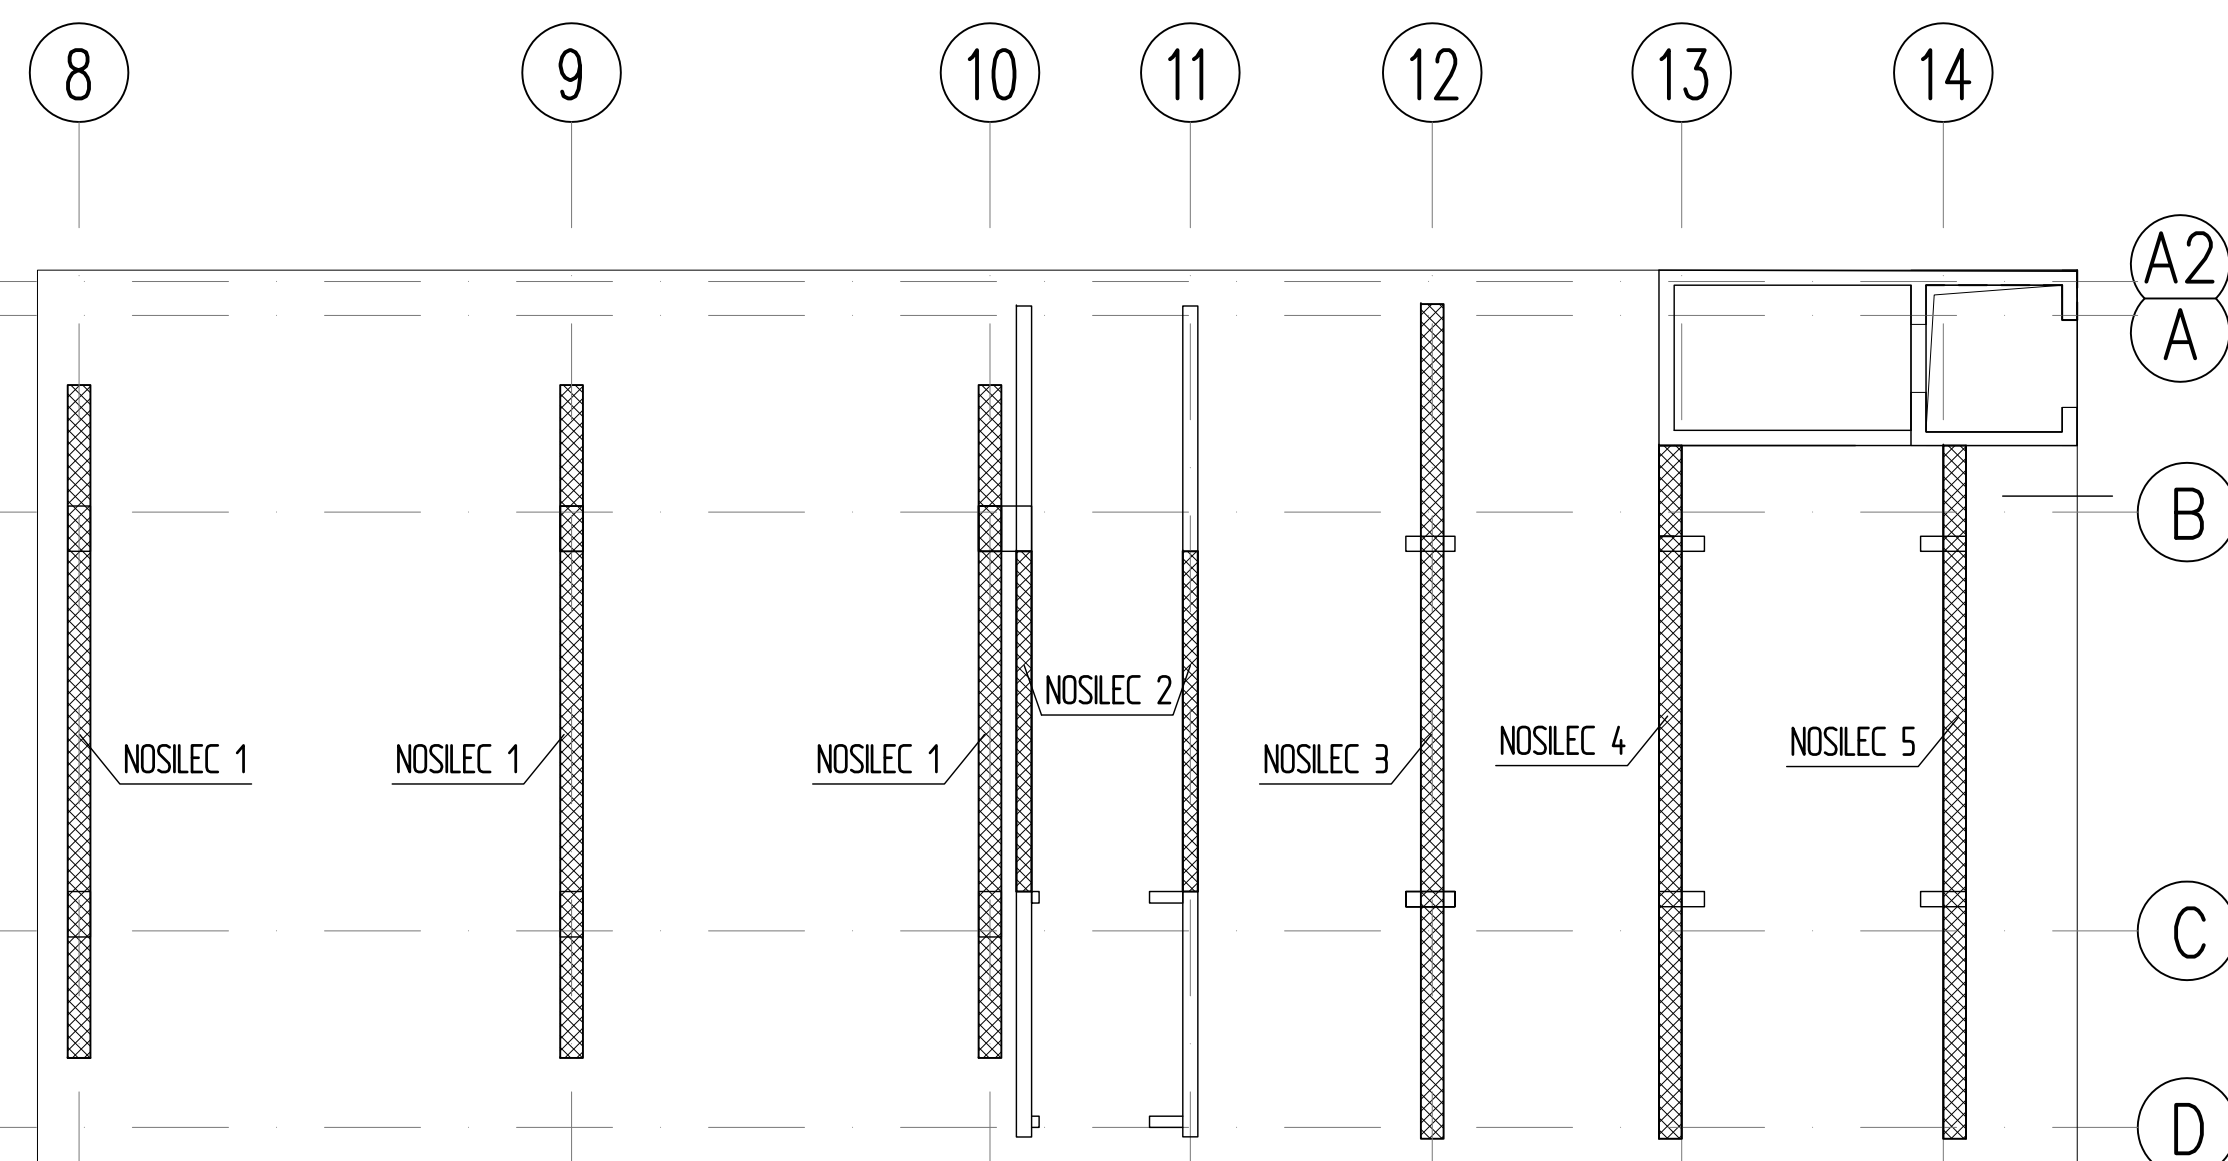


### Vzdolžni prerez NOSILCA 4

merilo 1:50

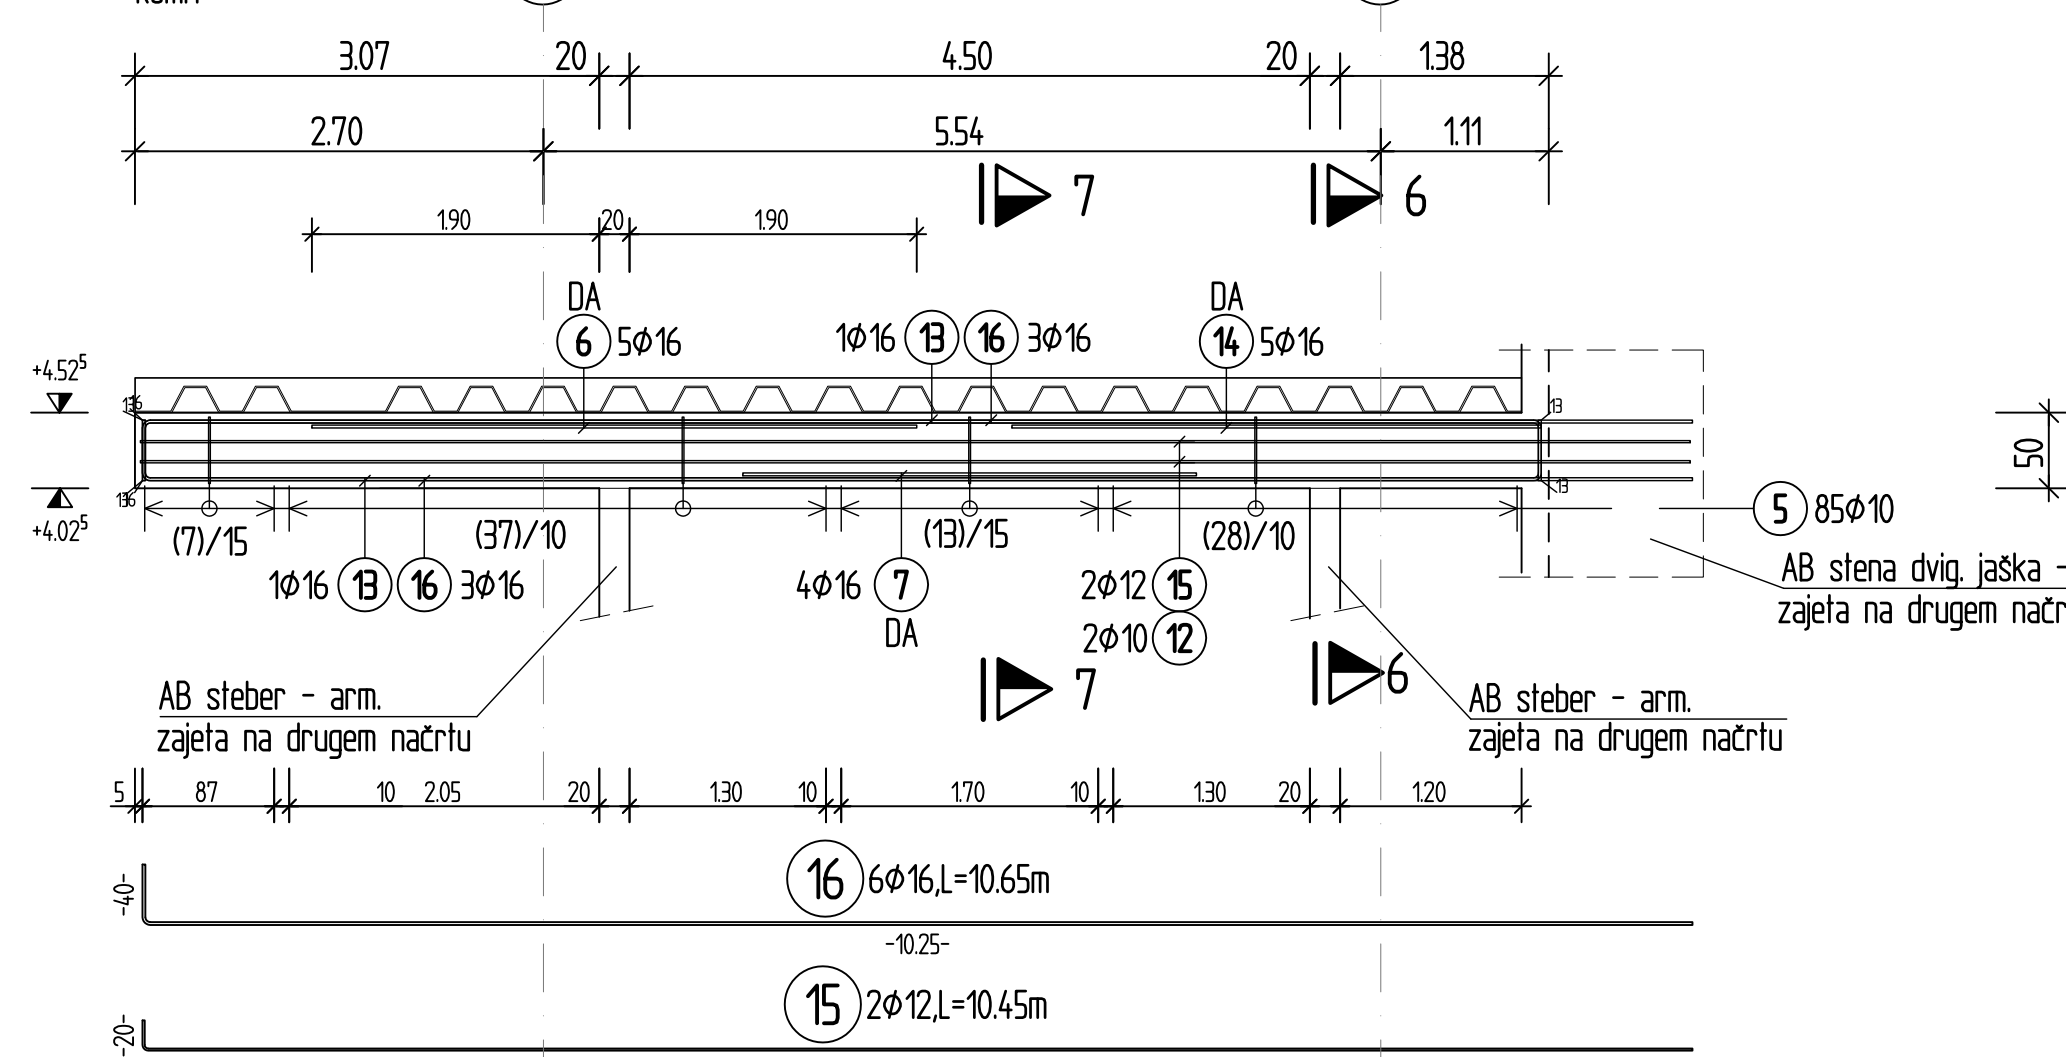


### Prerez 6-6

merilo 1:25

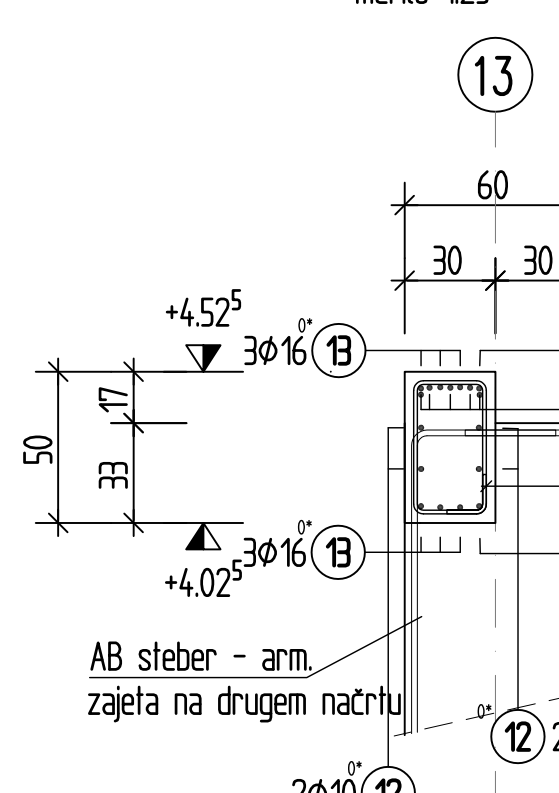


### Prerez 7-7

merilo 1:25

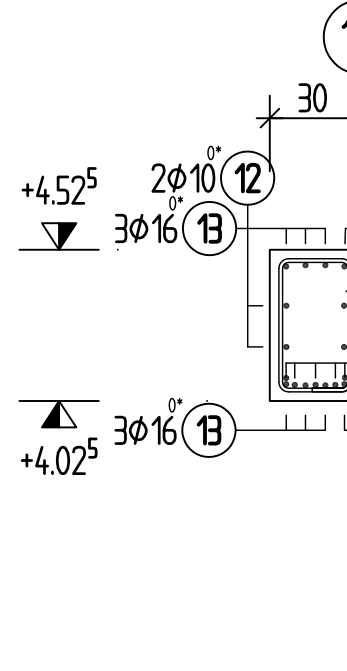


### Vzdolžni prerez NOSILCA 5

merilo 1:50

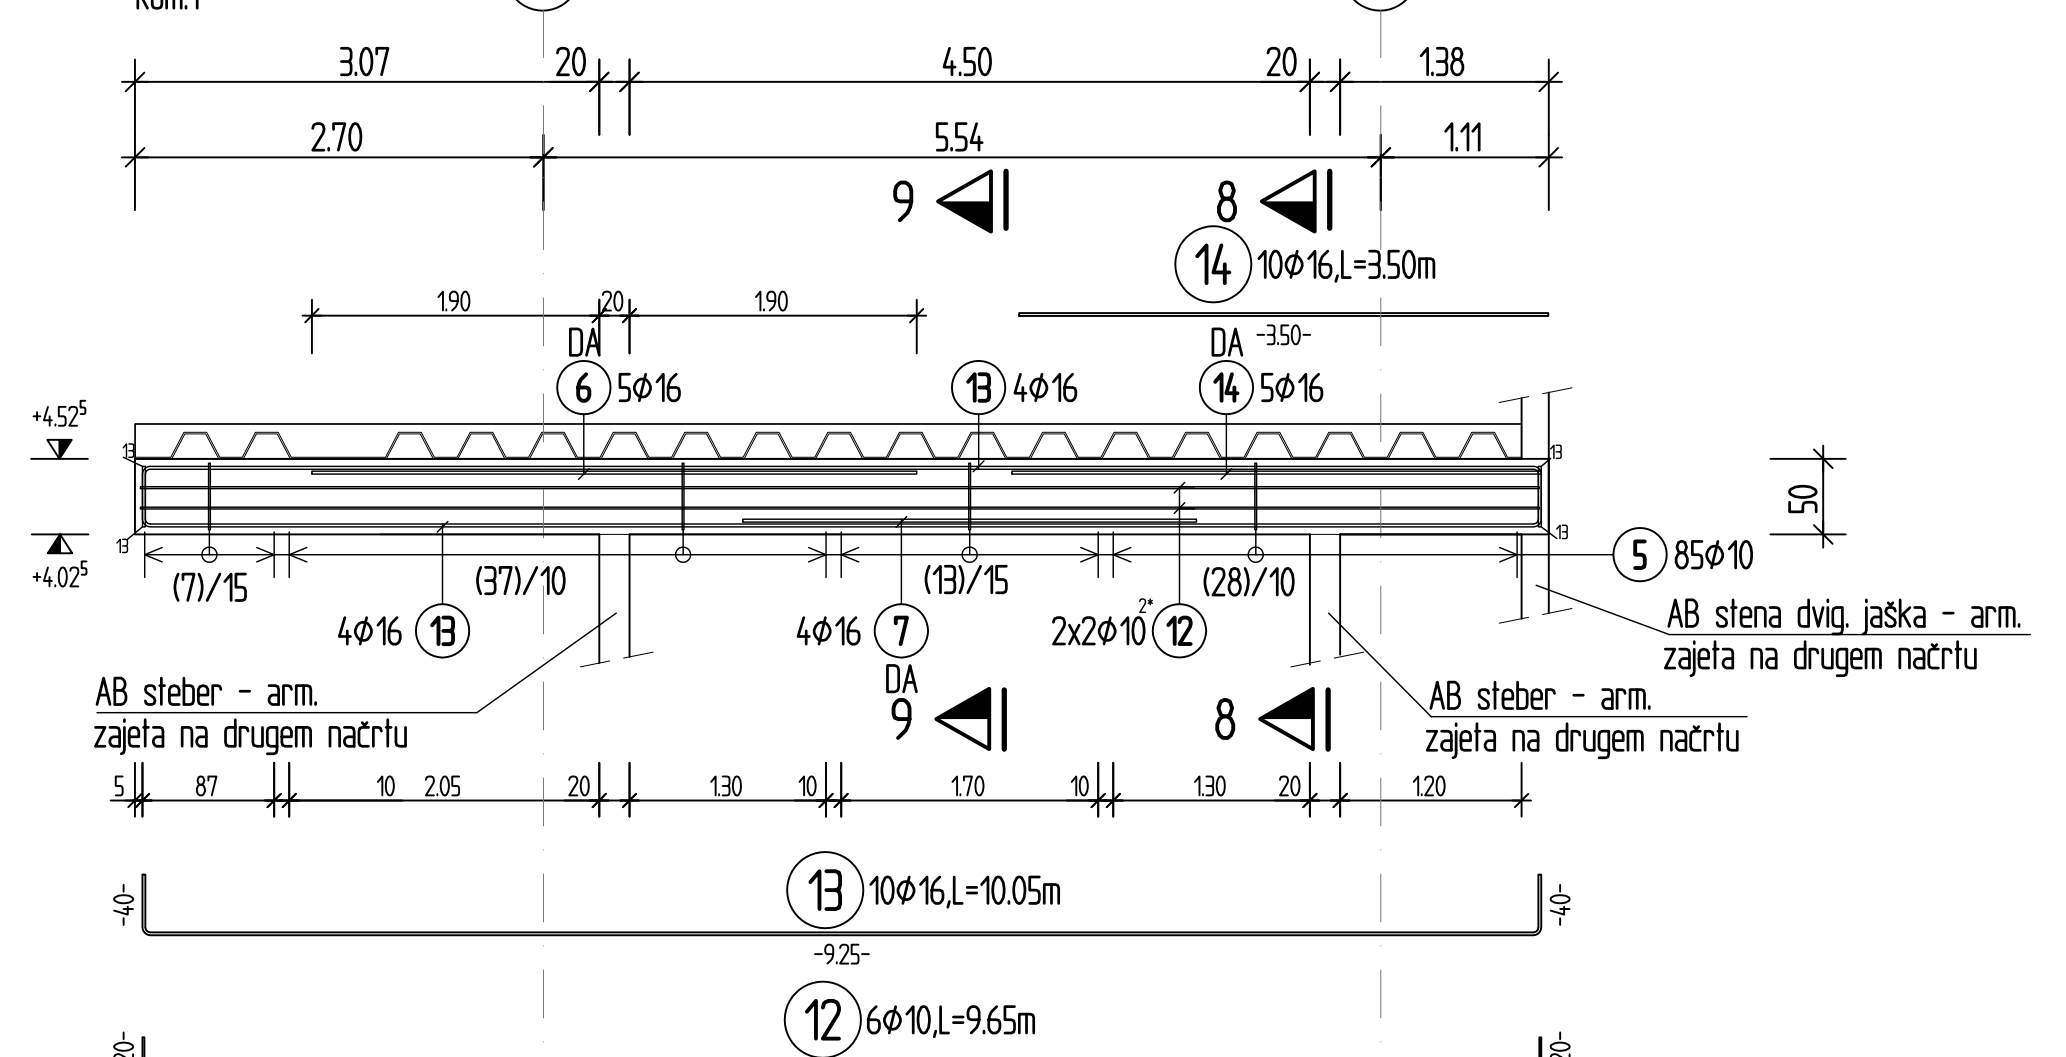


### Prerez 8-8

merilo 1:25

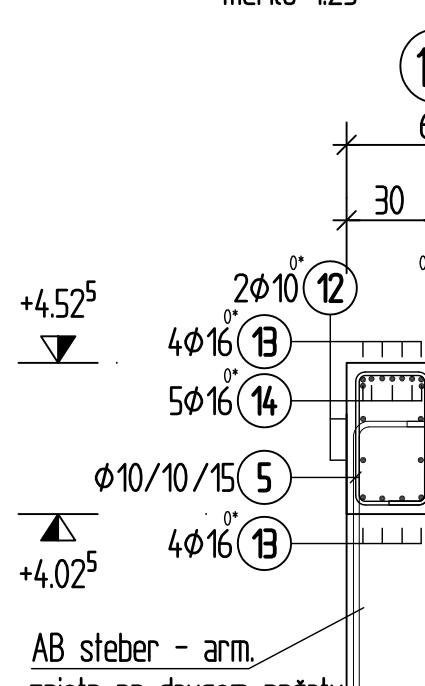

### Prerez 9-9

merilo 1:25

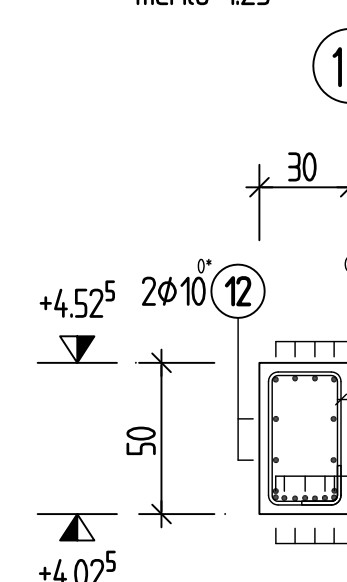

Kota ±0.00 = +184.00

Pred pricetkom gradnje mora izvajalec preveriti vse dimenzije, navedene v nacrtu. O morebitnih spremembah in neskladjih je potrebno obvestiti projektanta konstrukcije. Odprtine, predoji in instalacijski vodi se izvajajo po navodilih gradbišca oziroma posebnih nacrtih.

### Beton

Nosilci, stebri C25/30  
Plošče C25/30  
Termelji C25/30  
Podbeton C 8/10

### Armatura

Bst 500(S), BST 500(M)  
Zaščitni sloj: zunanji rob: min. 35 mm  
notranji rob: min. 25 mm

### Jeklo

S 235 JR ... sekundarna konstrukcija  
S 355 JR ... primarna konstrukcija

Spremembe a) b) c) d)

A Consulting d.o.o.

Identifikacijska štev. podjetja:

IZS 0652

Projektivni biro Maribor

Gospodsvetska 11, Maribor, tel. 02/225 68 36, fax. 02/251 49 91

investitor

MESTNA OBČINA NOVO MESTO

Seidlova cesta 1

8000 Novo mesto

narodnik

STUDIO PIRSS d.o.o.

Rozmanova 13, 1000 Ljubljana

objekt

NOVOGRADNJA, REKONSTRUKCIJA

MESTNA TRŽNICA NOVO MESTO

odgovorni vodja projekta

SANDI PIRŠ, univ.dipl.inz.arh.

identifikacijska številka

ZAPS A - 1344

odgovorni projektant-konstrukcija

JELENIKO AČANSKI univ.dipl.inz.gradb.

identifikacijska številka

G - 0696

obdelal

DAVID ŽALIK inž.gradb.

identifikacijska številka

vrsta načrta / faza

PZI - konstrukcija

oznaka risbe

ARMATURNI NAČRT NOSILCEV HI BOND

STROPNE KONSTRUKCIJE

številka projekta

05-2012

datum

september 2013

datum spremembe

številka načrta

365/12

merilo

1:100, 50, 25

štev. risbe

A-16