




CESTISCE			
OD.OSI			
TEREN	4.560	198.260	
OD.OSI			7.273

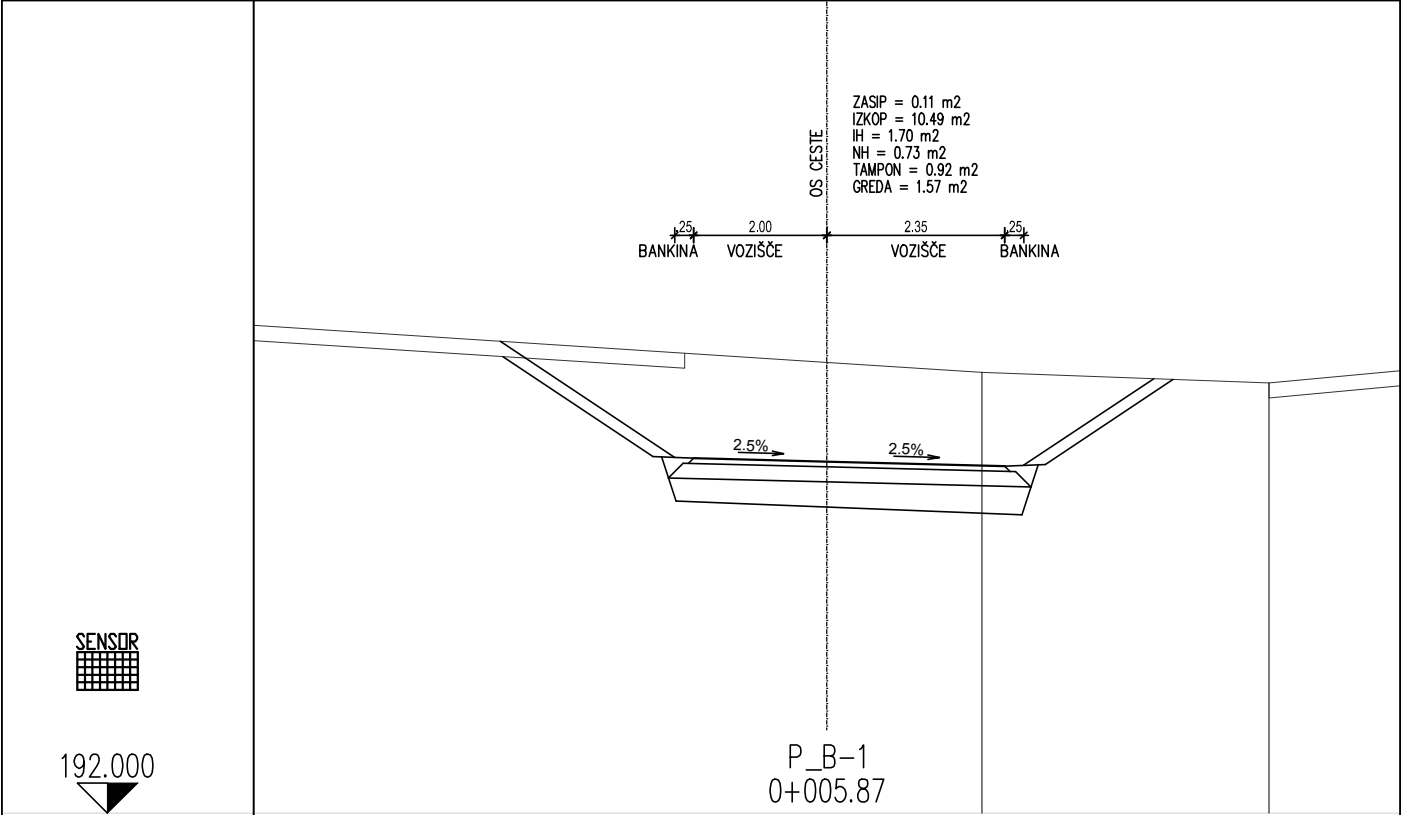

CESTISCE			
OD.OSI	1.762	196.693	
TEREN			
OD.OSI			5.848

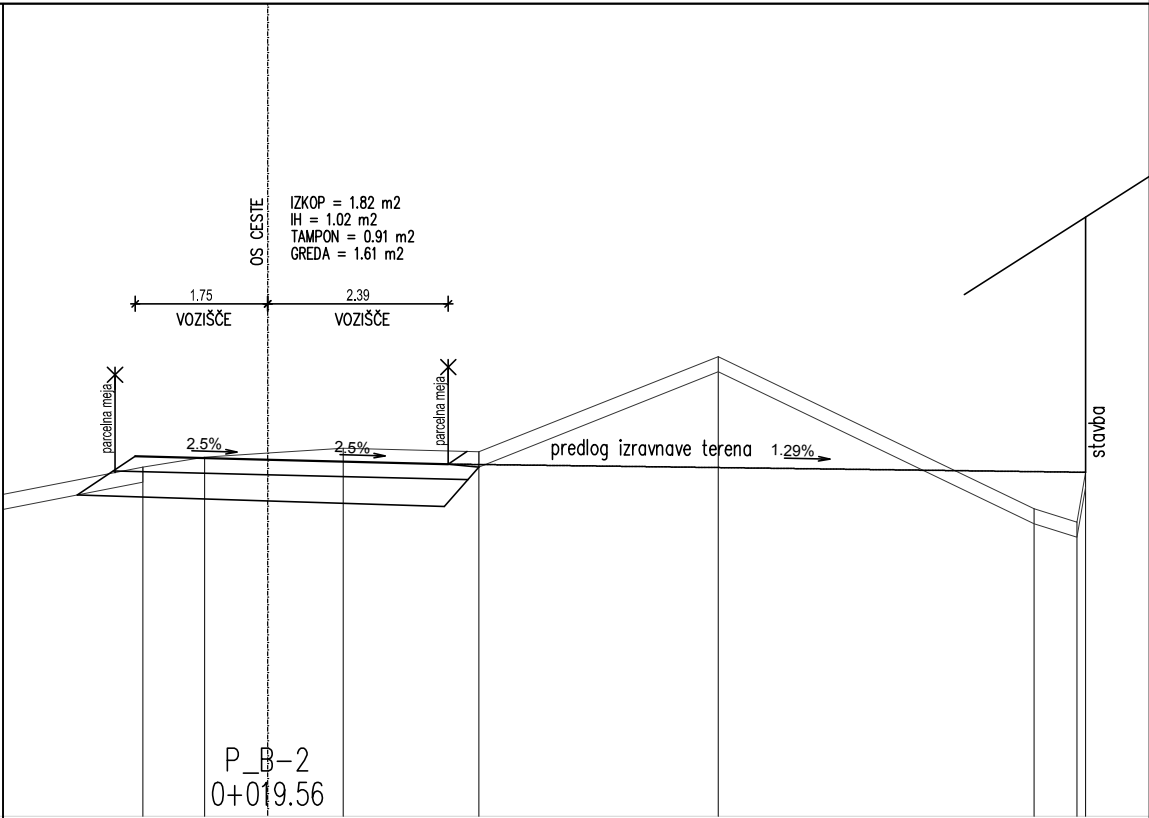

CESTISCE			
OD.OSI			
TEREN	1.648	196.620	
OD.OSI			10.138

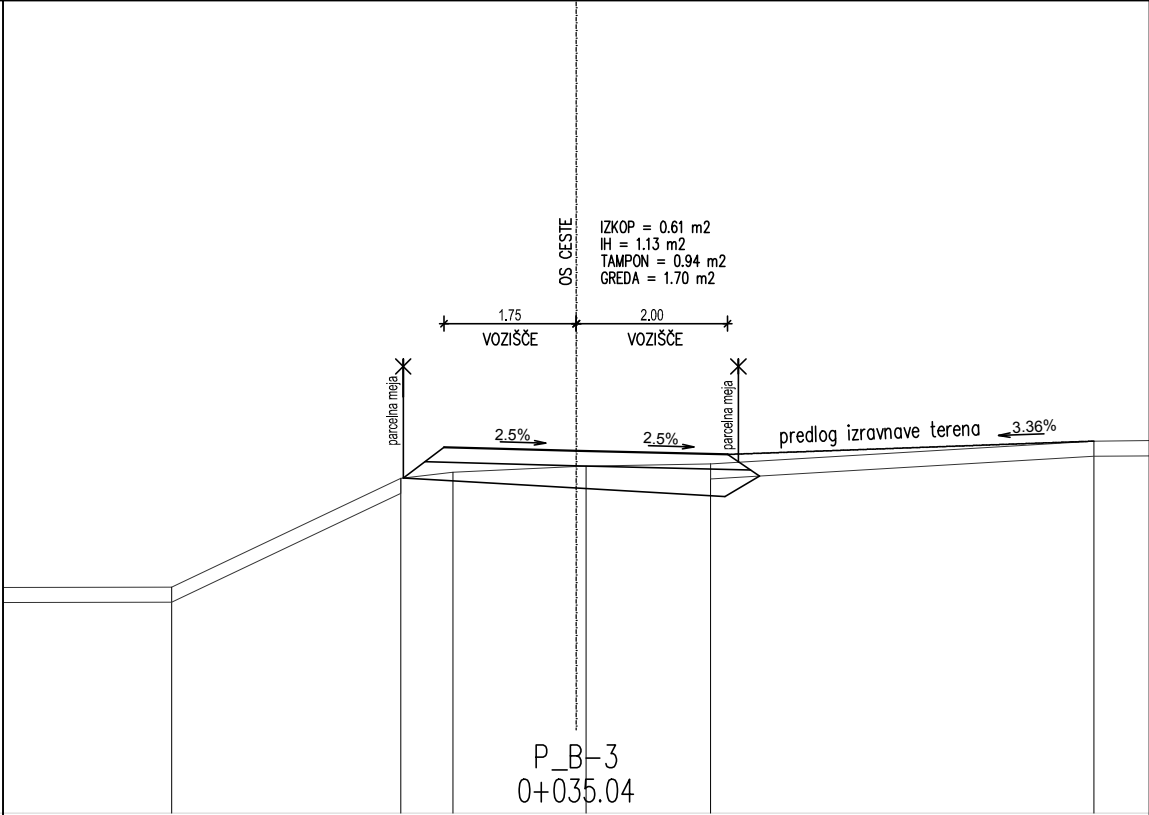

CESTISCE			
OD.OSI	1.633	196.510	
TEREN			
OD.OSI			6.846

sprememba	opis spremembe	datum	podpis

naslov karte	PREČNI PREREZI CESTE "B"
investitor	MESTNA OBČINA NOVO MESTO, Seidlova cesta 1, 8000 NOVO MESTO
projektant	



naloga / projekt	UREDITEV CESTE IN GOSPODARSKE INFRASTRUKTURE V RAVNIKARJEVI ULICI V DELU NASELJA ŽABJA VAS		
načrt	3/1 - NAČRT GRADBENIH KONSTRUKCIJ IN DRUGI GRADBENI NAČRTI - CESTA		
faza	PZI	id. št.	podpis
odg. vodja projekta	mag. RADOVAN NIKIČ, univ.dipl.inž.grad.	G-0324	
odg. projektant	mag. RADOVAN NIKIČ, univ.dipl.inž.grad.	G-0324	
sodelavci	SIMONA DOLŠINA, dipl.inž.grad.	G-3044	
ROBERT DOLŠINA, grad.teh.			
številka projekta	PR - R13/2013	številka načrta	PR - R13-1/2013
		datum	januar 2014
		merilo	1:100
		list	8.2