


|                      |                                    |
|----------------------|------------------------------------|
| KANAL K2a            |                                    |
| Oznaka vozišča       | K2a-J1                             |
| Oznaka odseka        | K2a-O1                             |
| Stacionaža           | 0+000.00                           |
| Kota terena          | 218.75                             |
| Kota nivelete        | 217.15                             |
| Globina nivelete     | 1.60                               |
| Globina jaška        | 1.61                               |
| Dolžina odseka       | 115.47m L=28.22m                   |
| Padec                | 103.27‰                            |
| Material/Profil cevi | amirani poliester SN10.000 / DN250 |



|                      |                                    |
|----------------------|------------------------------------|
| KANAL K2b            |                                    |
| Oznaka vozišča       | K2b-J1                             |
| Oznaka odseka        | K2b-O1                             |
| Stacionaža           | 0+000.00                           |
| Kota terena          | 243.35                             |
| Kota nivelete        | 241.95                             |
| Globina nivelete     | 1.40                               |
| Globina jaška        | 1.41                               |
| Dolžina odseka       | 82.96m L=22.71m                    |
| Padec                | 82.96‰                             |
| Material/Profil cevi | amirani poliester SN10.000 / DN250 |

|  |                |       |        |
|--|----------------|-------|--------|
|  |                |       |        |
| sprememba  | opis spremembe | datum | podpis |
| naslov karte   |                |       |        |
| VZDOLŽNI PROFIL KANALIZACIJE - KANAL K2a in K2b                      |                |       |        |
| investitor   |                |       |        |
| Mestna občina Novo mesto, Seidlova cesta 1, 8000 Novo mesto          |                |       |        |
| naročnik   |                |       |        |
| Komunalna Novo mesto d.o.o., Podbevškova 12, 8000 Novo mesto         |                |       |        |
| naloge / projekt   |                |       |        |
| KOMUNALNA KANALIZACIJA IN REKONSTRUKCIJA VODOVODA V NASELJU ŠENTJOŠT |                |       |        |
| načrt  |                |       |        |
| NAČRT GRADBENIH KONSTRUKCIJ IN DRUGI GRADBENI NAČRTI - KANALIZACIJA  |                |       |        |
| faza   |                |       |        |
| PZI  |                |       |        |
| odg. vodja projekta  |                |       |        |
| mag. RADOVAN NIKIČ, univ.dipl.inž.grad.                              |                |       |        |
| odg. projektant  |                |       |        |
| ZORAN GAJSKI, univ.dipl.gosp.inž.                                    |                |       |        |
| sodelavci  |                |       |        |
| BORIS STRGAR, kom.inž.   |                |       |        |
| številka projekta  |                |       |        |
| PR-R4/2011   |                |       |        |
| številka načrta  |                |       |        |
| PR-R4-1/2011   |                |       |        |
| datum  |                |       |        |
| marec 2012   |                |       |        |
| merilo   |                |       |        |
| 1:1000/100   |                |       |        |
| list   |                |       |        |
| 2.3  |                |       |        |

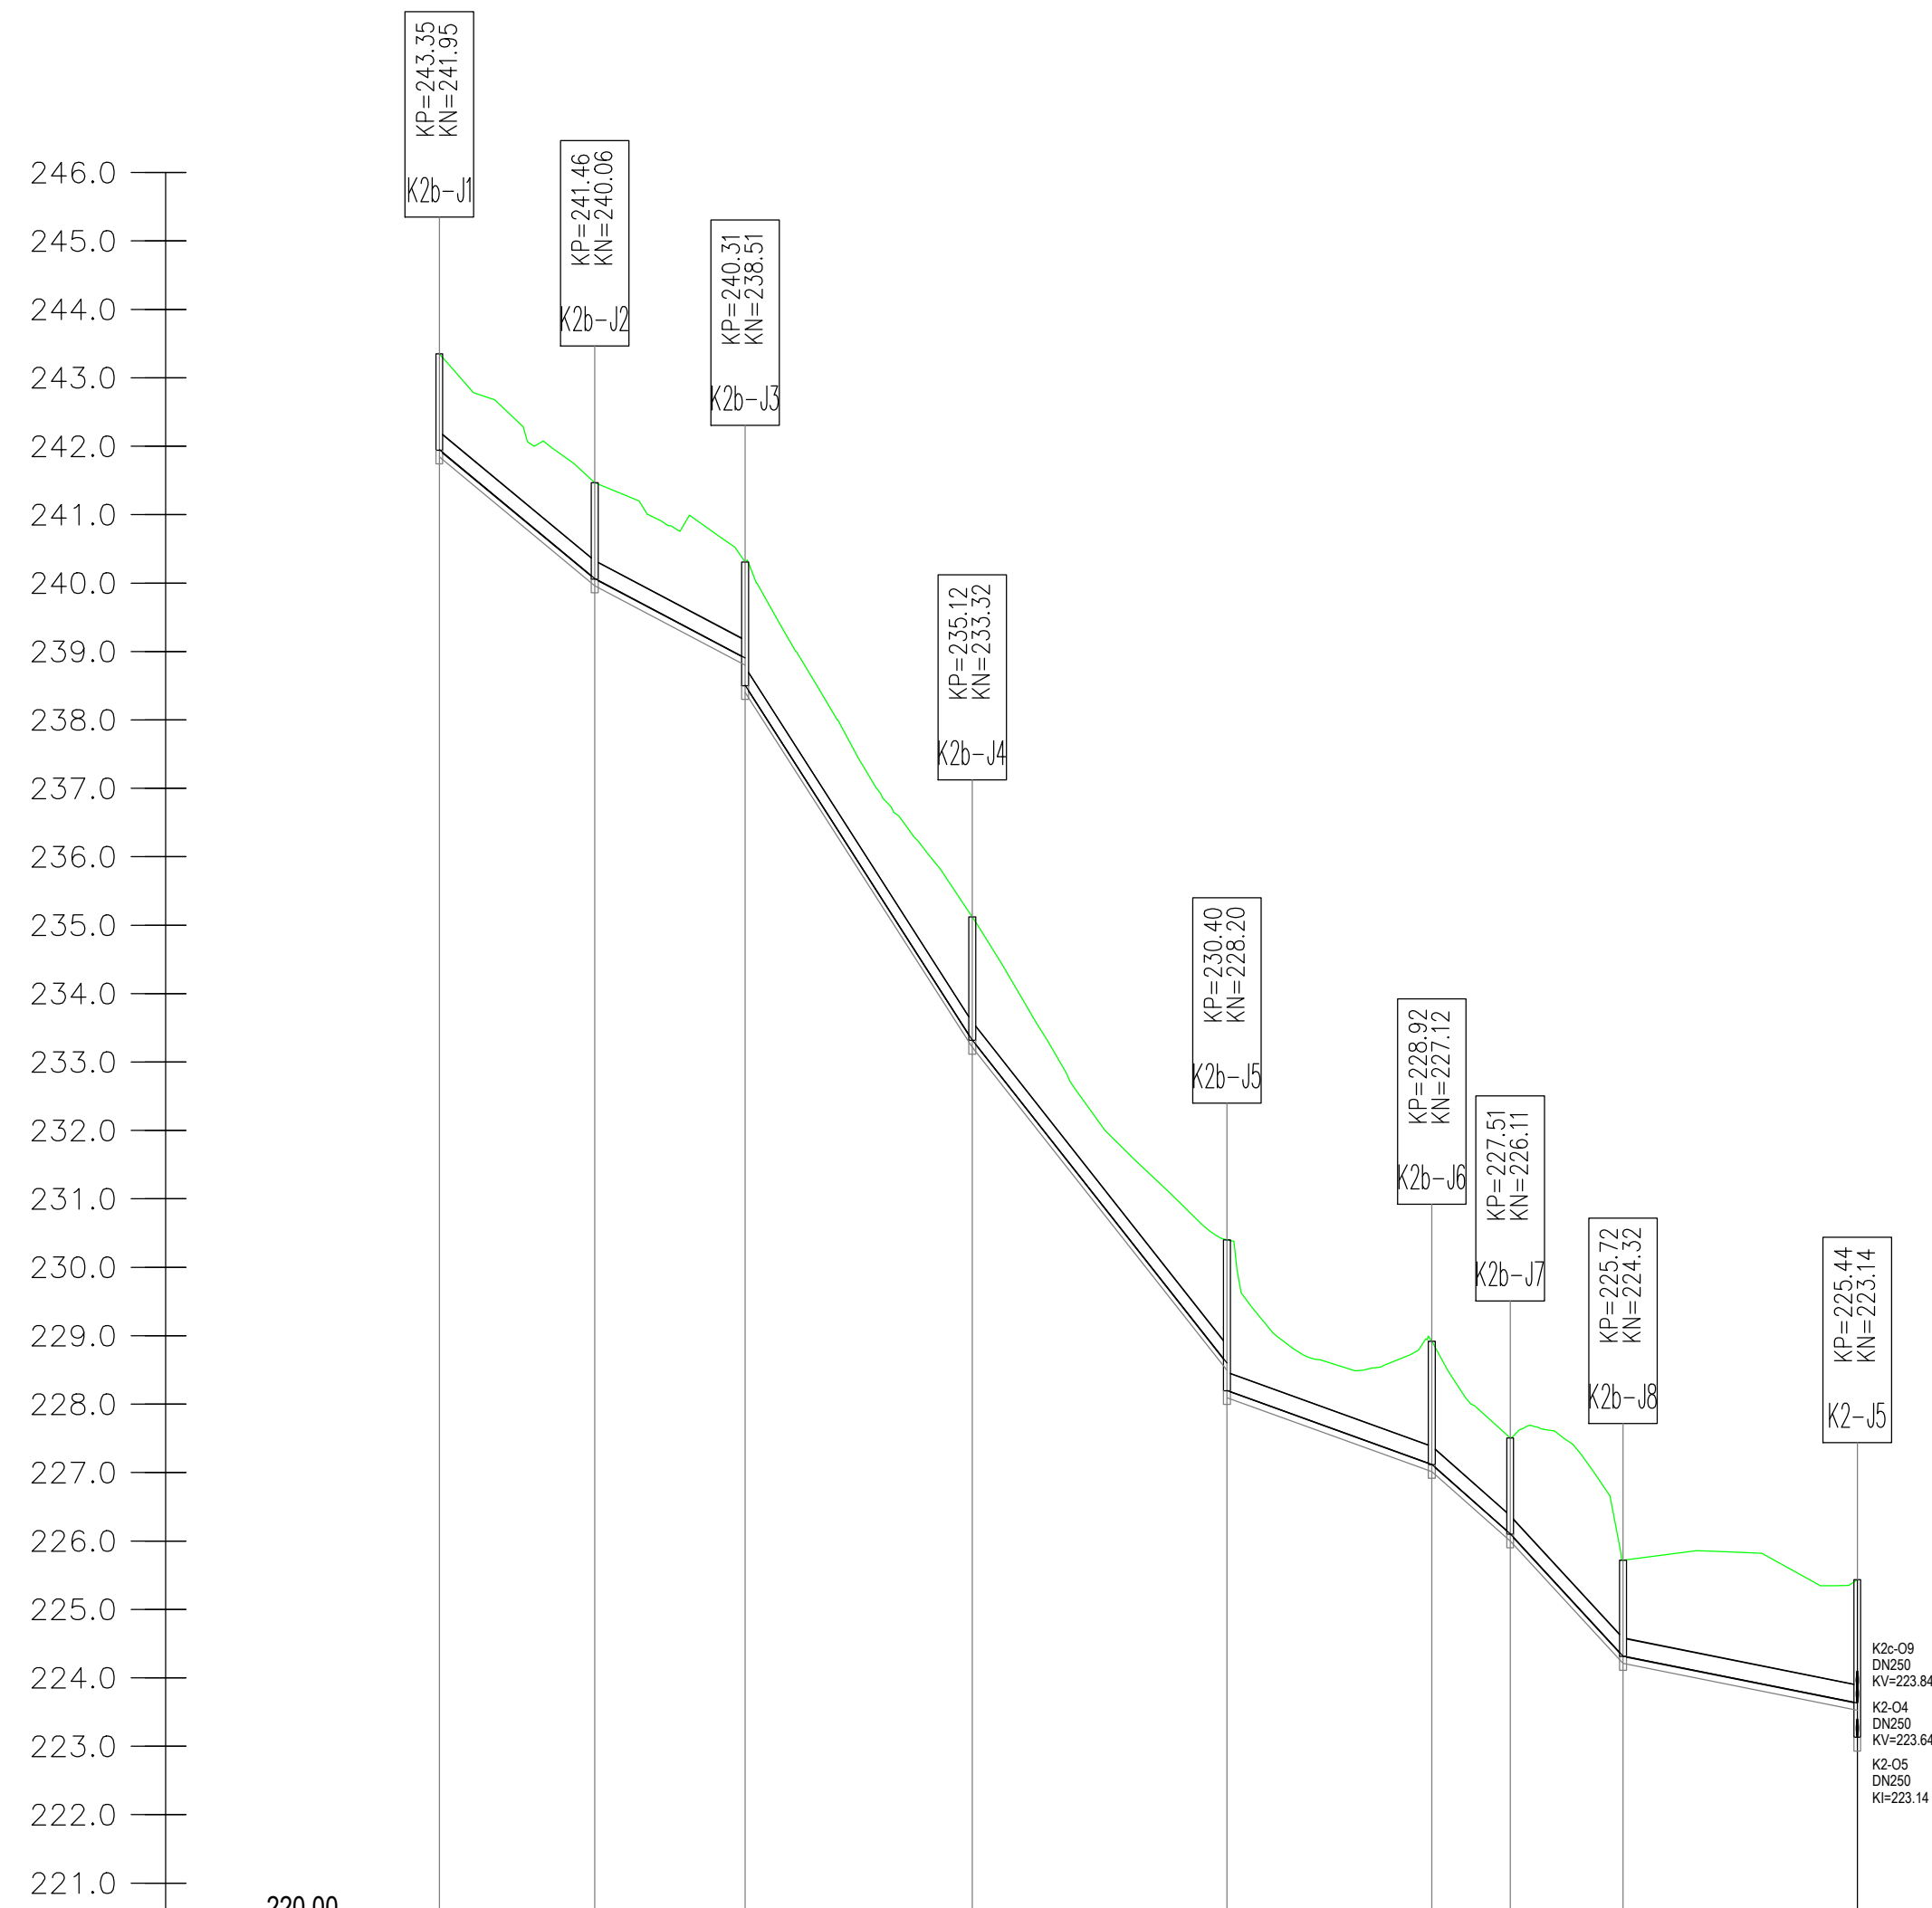