



detajl A (M1:10)


TLORIS

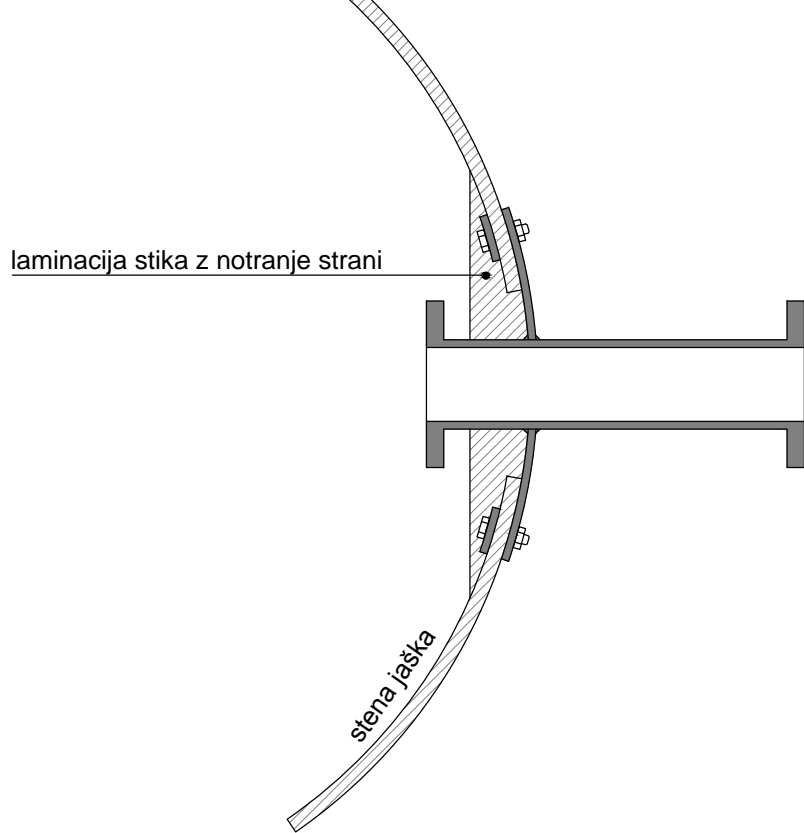


PREREZ

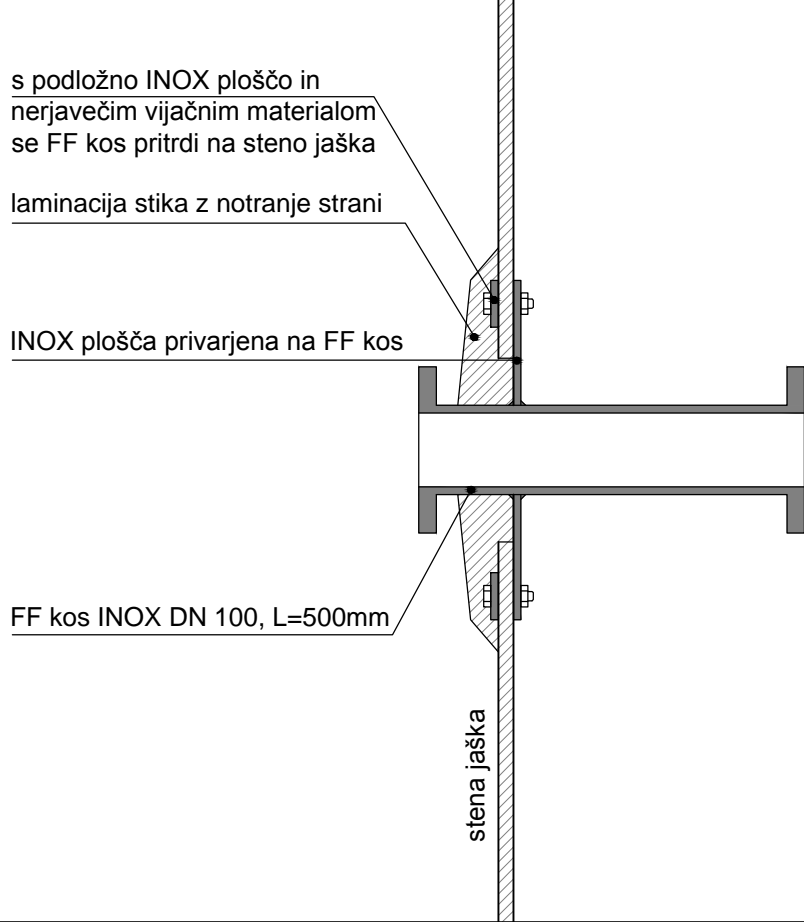


Prerez A-A

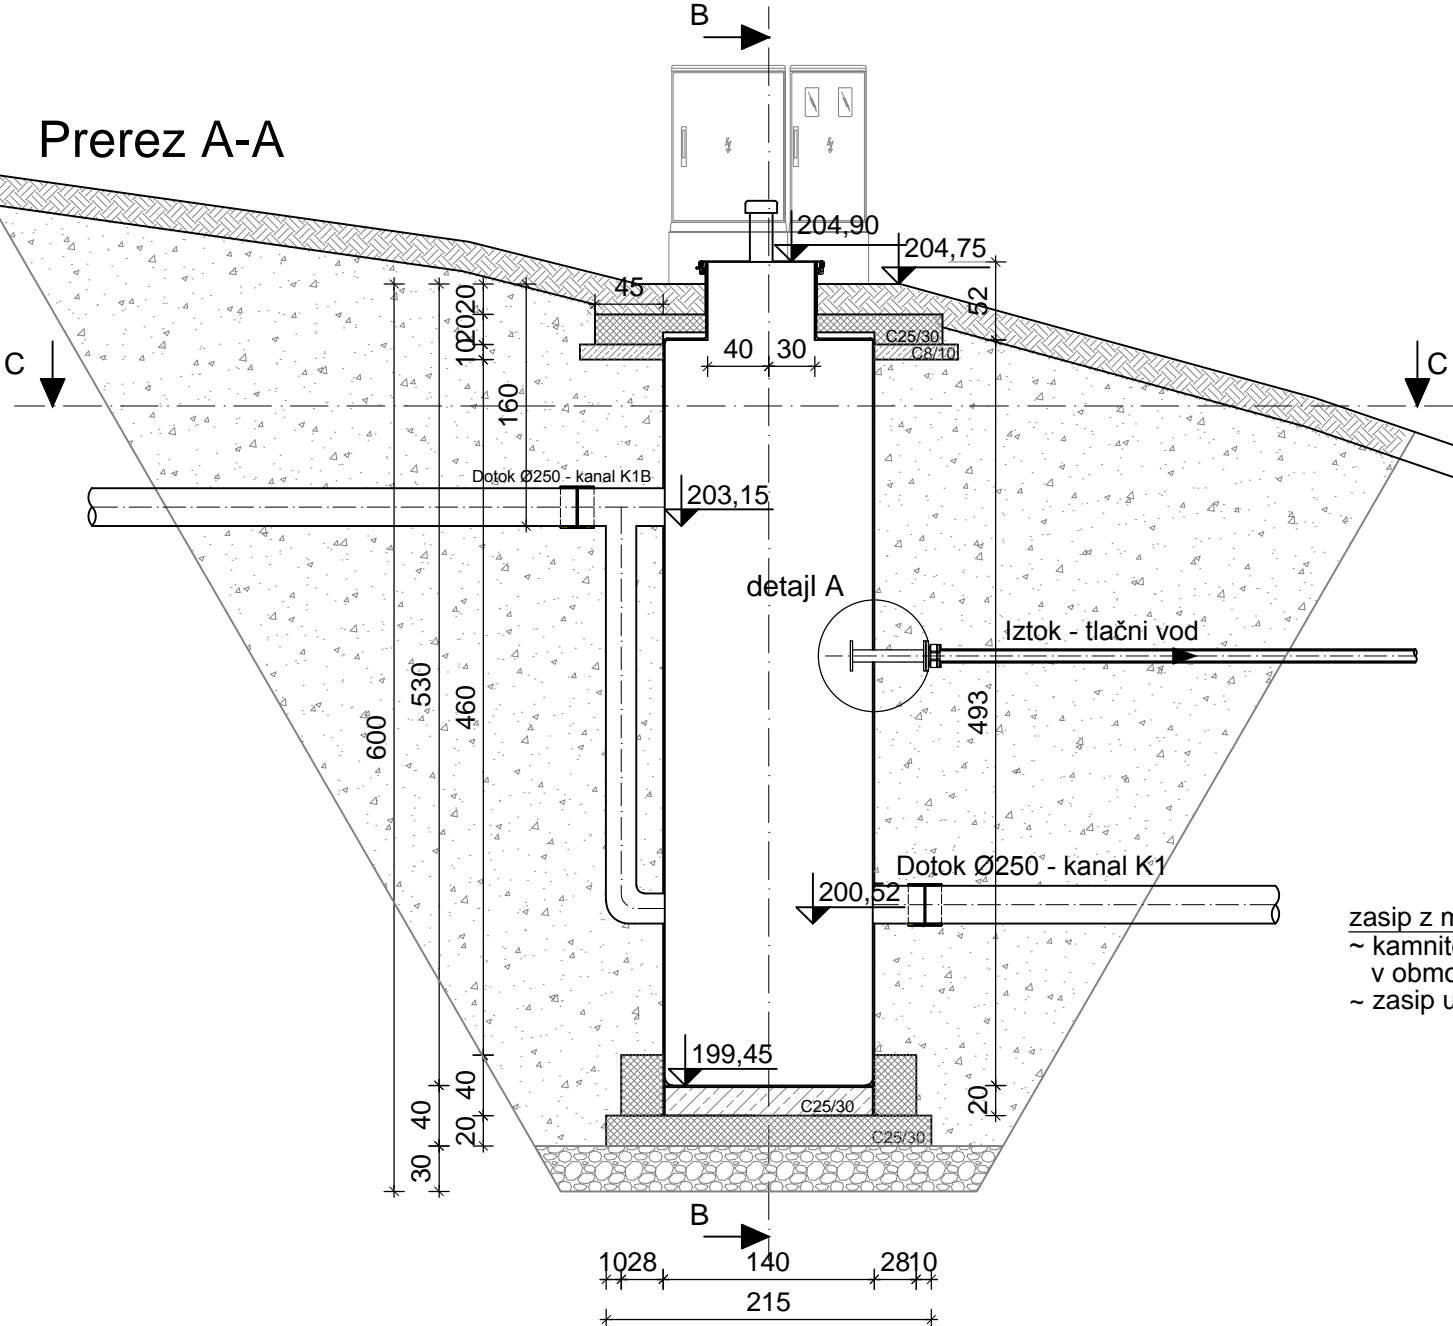


Prerez B-B

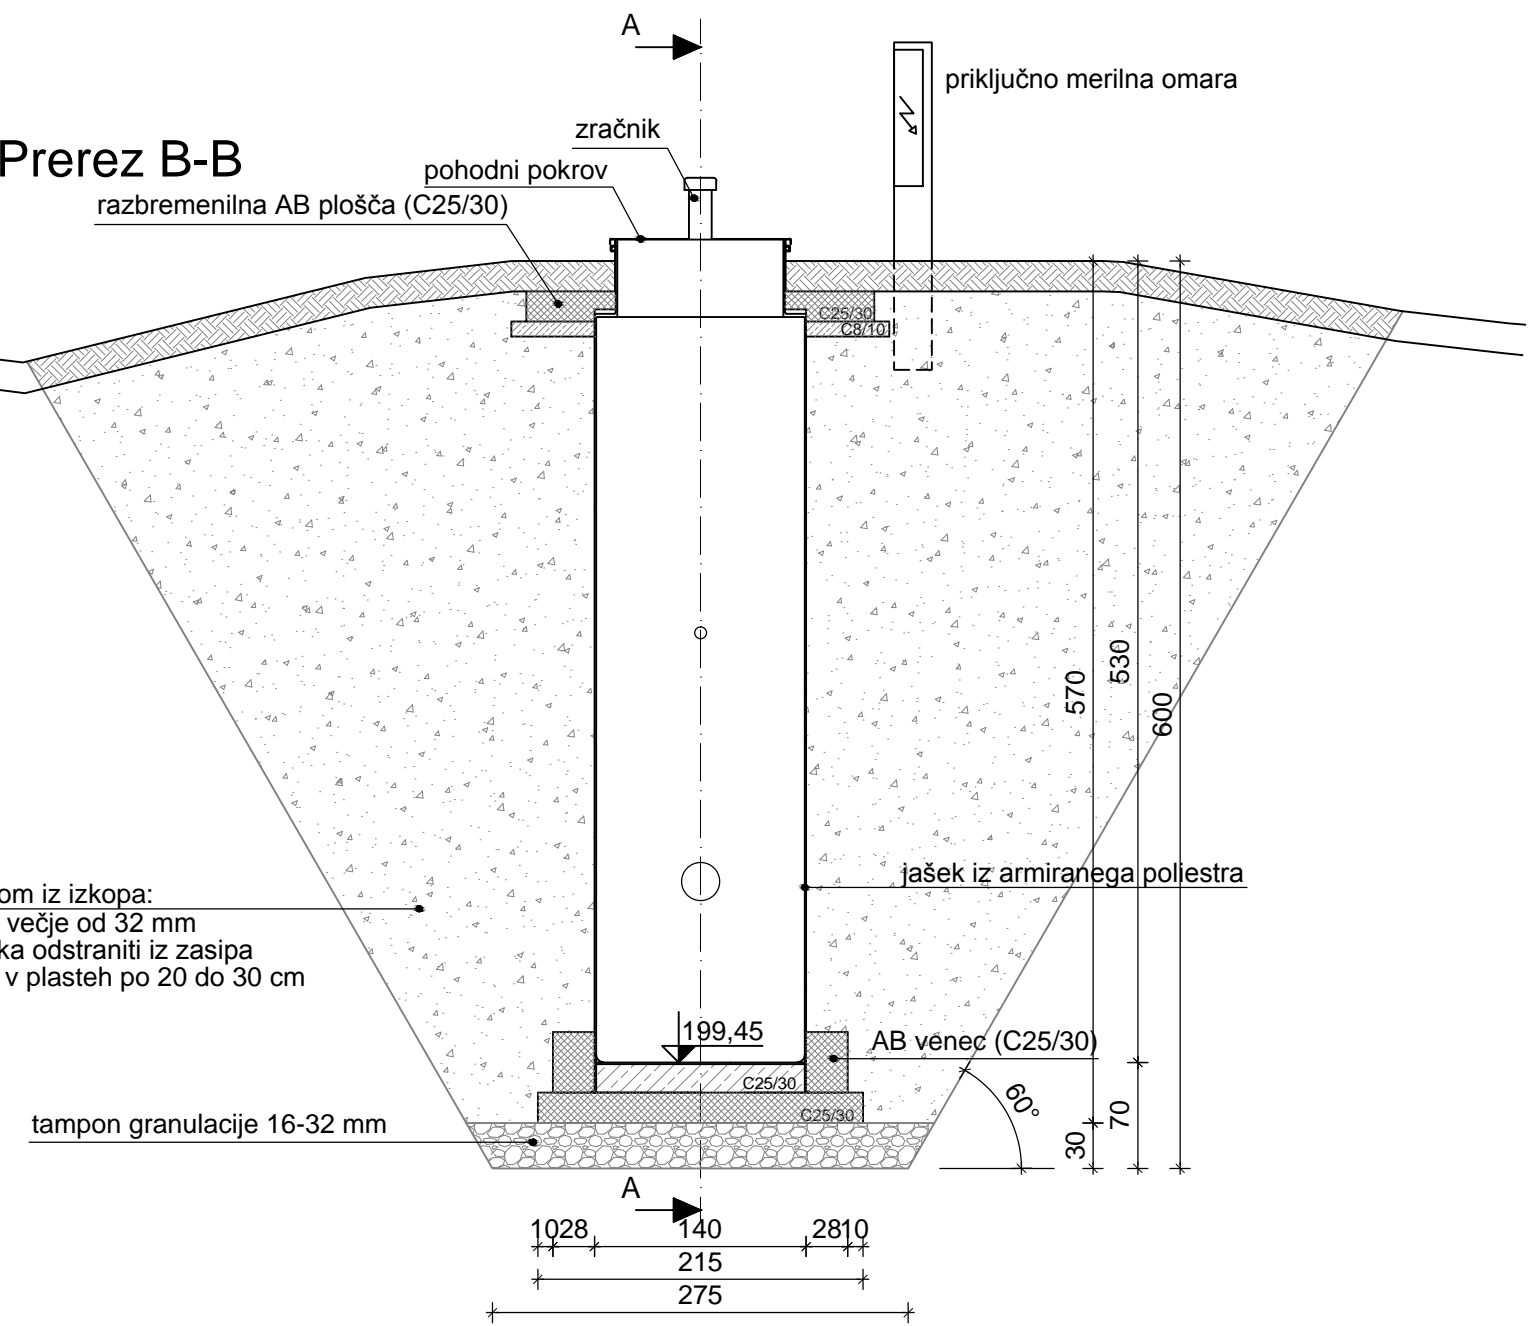

Prerez C-C

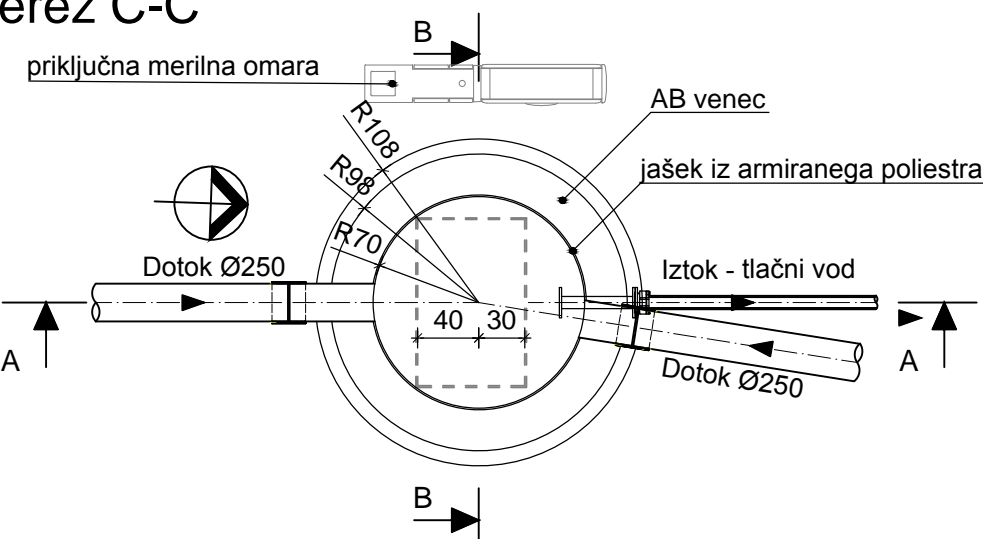

Tloris v pogledu

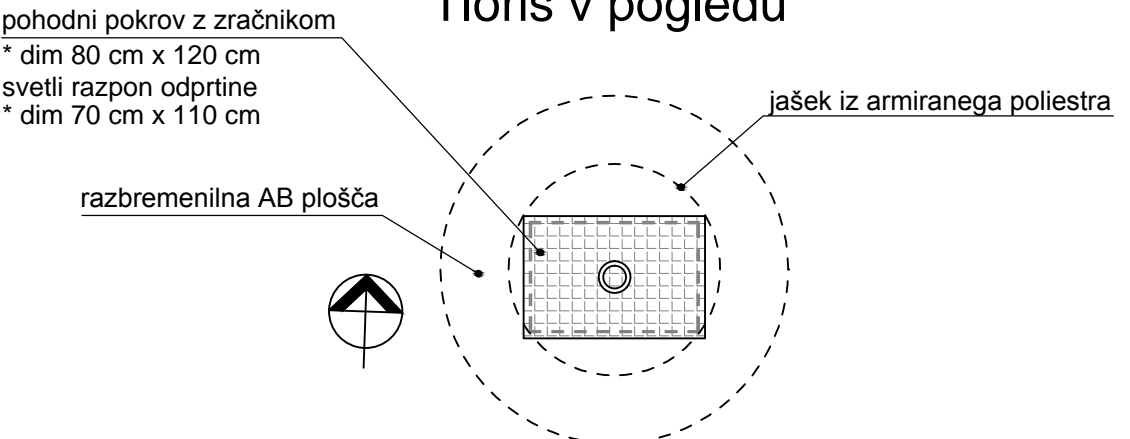

sprememba	opis spremembe	datum	podpis
št. 1	detajl A	julij 2016	<i>Grajski</i>

naslov karte	ČRPALIŠČE KOMUNALNIH ODPADNIH VOD
investitor	Mestna občina Novo mesto, Seidlova cesta 1, 8000 Novo mesto
naročnik	Komunala Novo mesto d.o.o., Podbevškova 12, 8000 Novo mesto



naloga / projekt	KOMUNALNA KANALIZACIJA IN REKONSTRUKCIJA VODOVODA V NASELJU ŠENTJOŠT	IZS 0712
------------------	--	----------

načrt	3/1 NAČRT GRADBENIH KONSTRUKCIJ IN DRUGI GRADBENI NAČRTI - KANALIZACIJA	id. št.	podpis
faza	PZI		
odg. vodja projekta	mag. RADOVAN NIKIČ, univ.dipl.inž.grad.	G - 0324	<i>R. Nikič</i>
odg. projektant	ZORAN GAJSKI, univ.dipl.gosp.inž.	G - 3043	<i>Grajski</i>
sodelavci			
številka projekta	PR-R4/2011	številka načrta	PR-R4-1/2011
datum	marec 2012	merilo	1:50
list	3		