



REPUBLIKA SLOVENIJA

MINISTRSTVO ZA OKOLJE IN PROSTOR

www.mop.gov.si, e: gp.mop@gov.si
Dunajska cesta 48, 1000 Ljubljana
t: 01 478 74 00, f: 01 478 74 22



V00027983

	Mestna občina Novo mesto	
Prejeto: 16.12.2009	Št. prilog:	
Št. zad.:		
V seznanitev:	Vrednost:	

Številka: 35008-1/2009/IAO-77

Datum: 14. 12. 2009

OBVESTILO O IZVEDBI PREDHODNIH ARHEOLOŠKIH RAZISKAV V OKVIRU PRIPRAVE DRŽAVNEGA PROSTORSKEGA NAČRTA ZA DRŽAVNO CESTO OD AVTOCESTE A2 LJUBLJANA - OBREŽJE PRI NOVEM MESTU DO PRIKLJUČKA MALINE

Ministrstvo za okolje in prostor vodi pripravo državnega prostorskega načrta za državno cesto od avtoceste A2 Ljubljana – Obrežje pri Novem mestu do priključka Maline, za katerega pripravo je podal pobudo minister za promet (resomo). V postopku priprave državnega prostorskega načrta je najustreznejša rešitev ceste izbrana na podlagi primerjave različnih variant, ki so bile proučene in primerjane s prostorskega, ekonomskega, okoljskega in gradbeno tehničnega, upoštevani pa bo tudi vidik družbene sprejemljivosti. V okviru državnega prostorskega načrta se trenutno pripravljajo optimizacija najustreznejše variante. V sklopu priprave državnega prostorskega načrta bo pripravljeno okoljsko poročilo kot podlaga za izvedbo celovite presoje vplivov na okolje. Predlagana najustreznejša rešitev bo skupaj z okoljskim poročilom predstavljena na javni razgrnitvi, ki jo bo organiziralo Ministrstvo za okolje in prostor. V času javne razgrnitve bo v lokalni skupnosti organizirana tudi javna obravnava. Sprejet državni prostorski načrt bo podlaga za izvedbo načrtovane ureditve.

V postopku priprave državnega prostorskega načrta se opravi analiza širšega območja, po katerem poteka najustreznejša varianta. V skladu z Zakonom o varstvu kulturne dediščine analiza med drugim vključuje tudi predhodne arheološke raziskave. Podatki o arheoloških ostalinah, ki bodo z njimi pridobljeni, bodo vključeni v pripravo okoljskega poročila in lahko ključno vplivajo na izbor variante. Predhodne arheološke raziskave v skladu z Zakonom o varstvu kulturne dediščine (ZVKD-1) opravlja Center za preventivno arheologijo v okviru Zavoda za varstvo kulturne dediščine Slovenije. Izvedba predhodnih arheoloških raziskav je namenjena podrobnejši analizi širšega obravnavanega prostora in nikakor ne pomeni, da bo celotno obravnavano območje vključeno v končni obseg državnega prostorskega načrta.

Predhodne arheološke raziskave obsegajo geofizikalne raziskave - površinski pregled odprtih površin s sprehodom prek zemljišča in pobiranjem vseh najdb na površini ter površinski pregled zaprtih površin s kopanjem testnih jamic v velikosti 40 × 40 × 40 cm na zemljiščih, ki v naravi predstavljajo travniške ali zatravljene površine ali gozd (testne jamice bodo po pregledu nemudoma zasute in v primeru travnatih površin prekrite s travno rušo). Pri geofizikalnih raziskavah bodo s sprehodom prek zemljišča opravljene meritve na površini z instrumenti.

V kolikor bodo potrebne natančnejše arheološke raziskave, bodo le-te opravljene šele na podlagi sprejete uredbe o državnem prostorskem načrtu oziroma na podlagi predhodnega soglasja lastnikov zemljišč.

Obveščamo vas, da bodo v sklopu priprave državnega prostorskega načrta za državno cesto od avtoceste A2 Ljubljana - Obrežje pri Novem mestu do priključka Maline v obdobju od decembra 2009 do februarja 2010 na obravnavanem območju s strani državne javne službe, ki jo opravlja Center za preventivno arheologijo v okviru Zavoda za varstvo kulturne dediščine, izvedene predhodne arheološke raziskave.

Prosimo vas, da s tem obvestilom seznanimate vaše občane.

Dodatne informacije v zvezi z izvedbo raziskav lahko dobite pri izvajalcu raziskav na telefonski številki 08 20 50 720 oziroma prek elektronske pošte tajnistvo@cpa-rs.si.

Splošne informacije v zvezi s pripravo državnega prostorskega načrta lahko dobite na naslovu: Ministrstvo za okolje in prostor, Direktorat za prostor, Dunajska 21, 1000 Ljubljana, telefon 01 4787 042 oziroma preko elektronske pošte gp.mop@gov.si.

Lep pozdrav!




Dr. Mitja PAVLIHA
GENERALNI DIREKTOR
DIREKTORATA ZA PROSTOR

V prilogi:

- Grafični prikaz območja izvajanja predhodnih arheoloških raziskav na območju DPN

Poslati s prilogo po navadni pošti:

- Mestna občina Novo mesto
- Občina Metlika
- Občina Semič

V vednost po e-pošti:

- Ministrstvo za kulturo – gp.mk@gov.si
- ZVKD, Center za preventivno arheologijo – tajnistvo@cpa-rs.si
- Ministrstvo za promet (pobudnik) – mzp.gp@gov.si
- Direkcija RS za ceste – gp.drsc@gov.si
- DDC SI d.o.o. – ddc@ddc.si

Prosimo vas, da s tem obvestilom seznanimate vaše občane.

Dodatne informacije v zvezi z izvedbo raziskav lahko dobite pri izvajalcu raziskav na telefonski številki 08 20 50 720 oziroma prek elektronske pošte tajnistvo@cpa-rs.si.

Splošne informacije v zvezi s pripravo državnega prostorskega načrta lahko dobite na naslovu: Ministrstvo za okolje in prostor, Direktorat za prostor, Dunajska 21, 1000 Ljubljana, telefon 01 4787 042 oziroma preko elektronske pošte gp.mop@gov.si.

Lep pozdrav!




Dr. Mitja PAVLIHA
GENERALNI DIREKTOR
DIREKTORATA ZA PROSTOR

V prilogi:


- Grafični prikaz območja izvajanja predhodnih arheoloških raziskav na območju DPN

Poslati s prilogo po navadni pošti:

- Mestna občina Novo mesto
- Občina Metlika
- Občina Semič

V vednost po e-pošti:

- Ministrstvo za kulturo – gp.mk@gov.si
- ZVKD, Center za preventivno arheologijo – tajnistvo@cpa-rs.si
- Ministrstvo za promet (pobudnik) – mzp.gp@gov.si
- Direkcija RS za ceste – gp.drsc@gov.si
- DDC SI d.o.o. – ddc@ddc.si

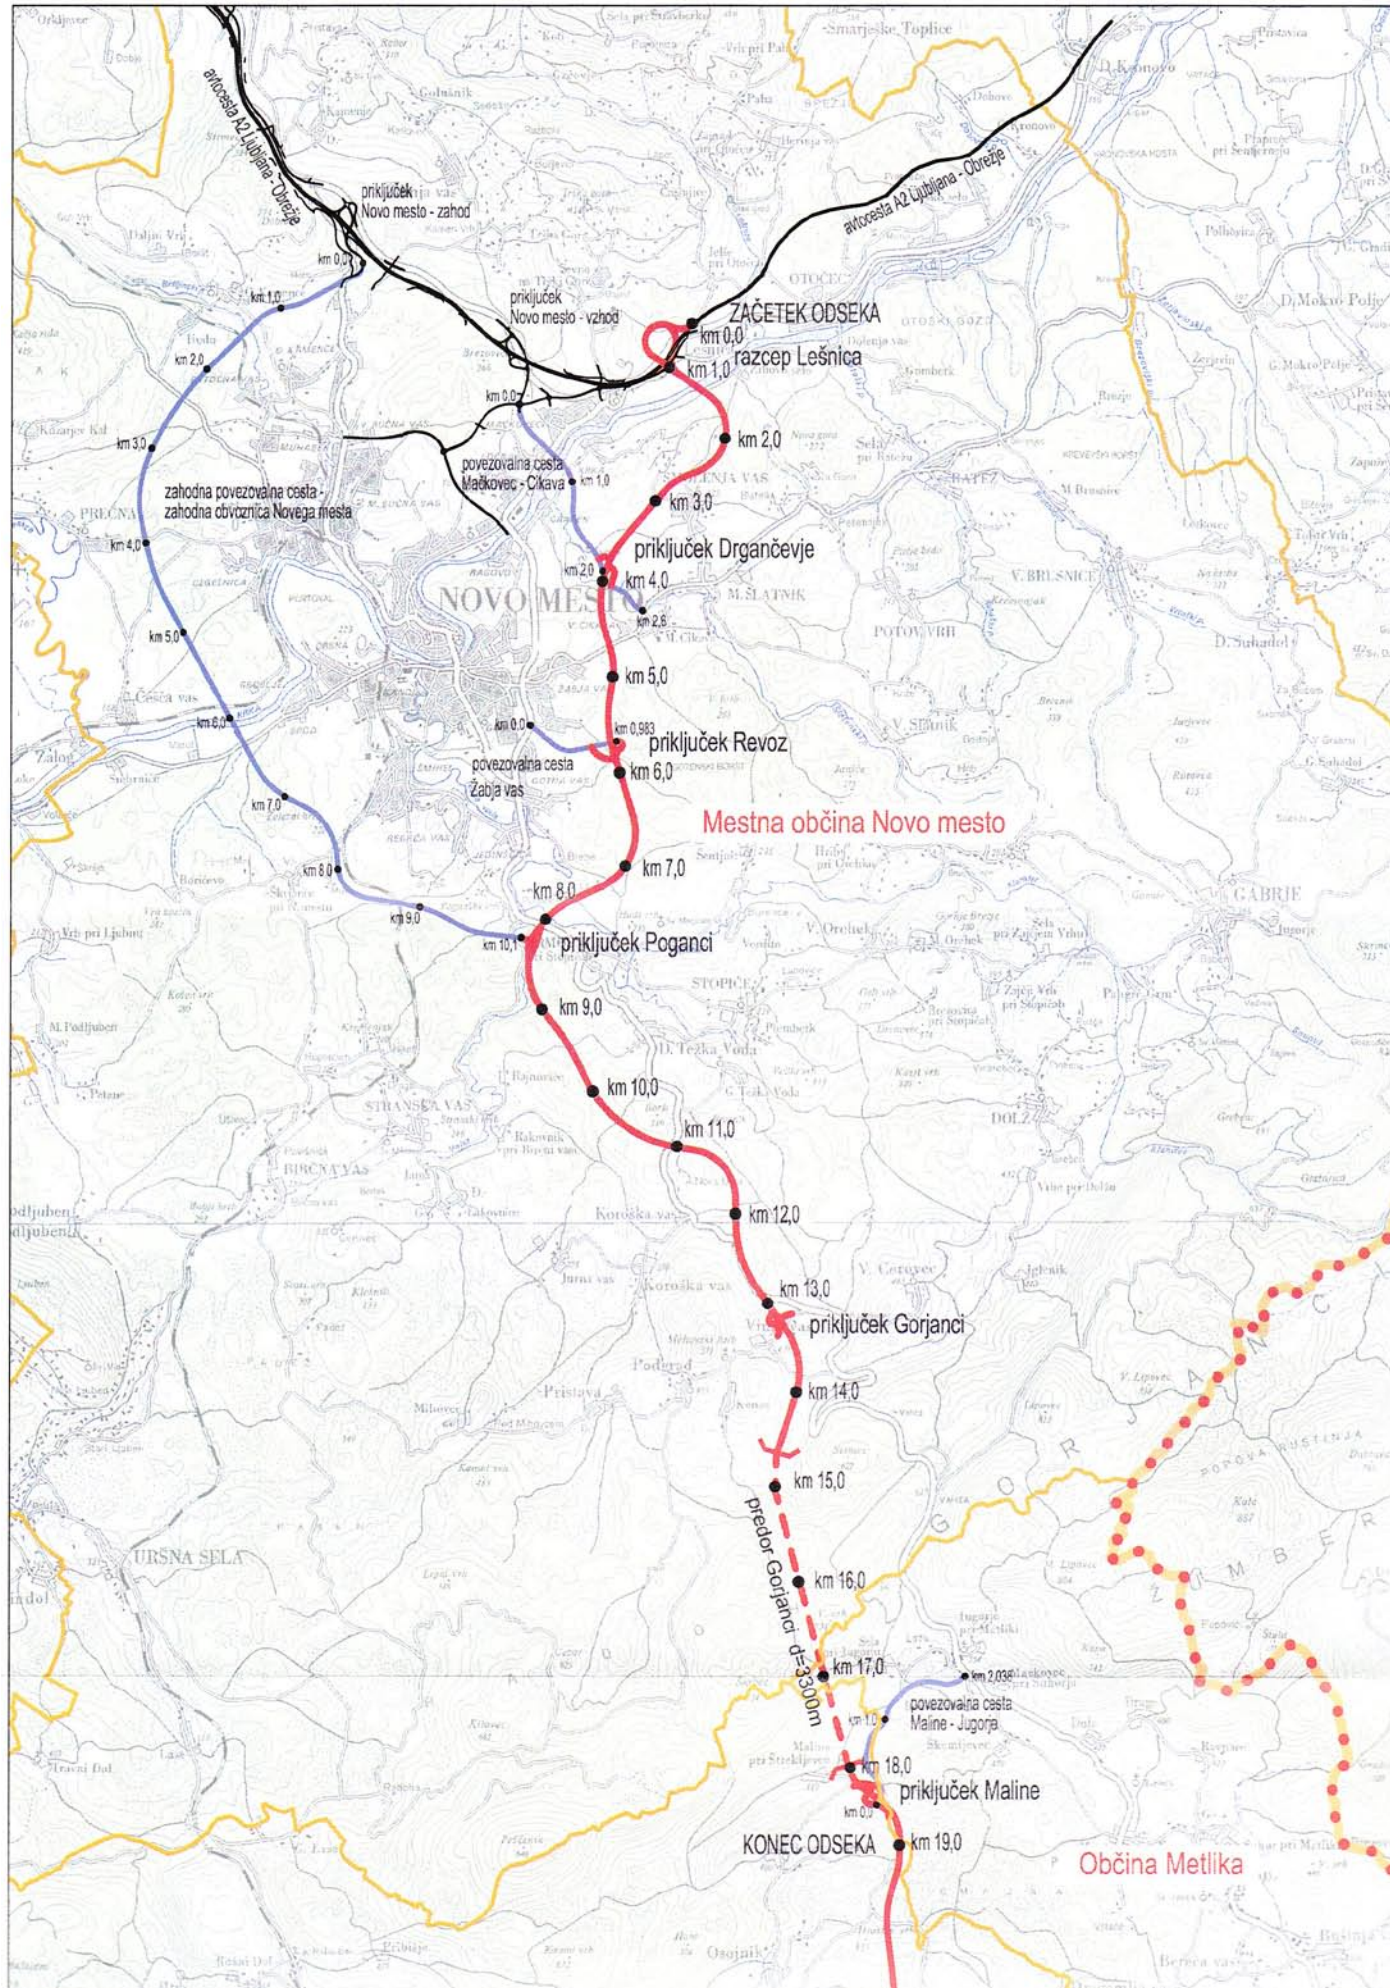

Legenda:

- trasa 3. razvojne osi
- trase povezovalnih cest
- meje občin
- ... državna meja

Vir: Študija variant s predlogom najustrežnejše variantne rešitve za gradnjo državne ceste med avtocesto A2 Ljubljana – Obrežje pri Novem mestu z Republiko Hrvaško, Acer Novo mesto d.o.o., št. proj. SV-S/3-07, junij 2007

Podloga: TK50, GURS

Naročnik:
Ministrstvo za promet, DRSC

Izdovalec:
ACER
Prostorsko načrtovanje
projektna in inženjerska
družba d.o.o.

DPN ZA 3. RAZVOJNO OS – JUŽNI DEL, ODSEK 1 OD AC A2 DO PRIKLJUČKA MALINE


Gradivo za smernice

PREGLEDNA SITUACIJA

julij 2009

merilo 1 : 50.000

list št. 1

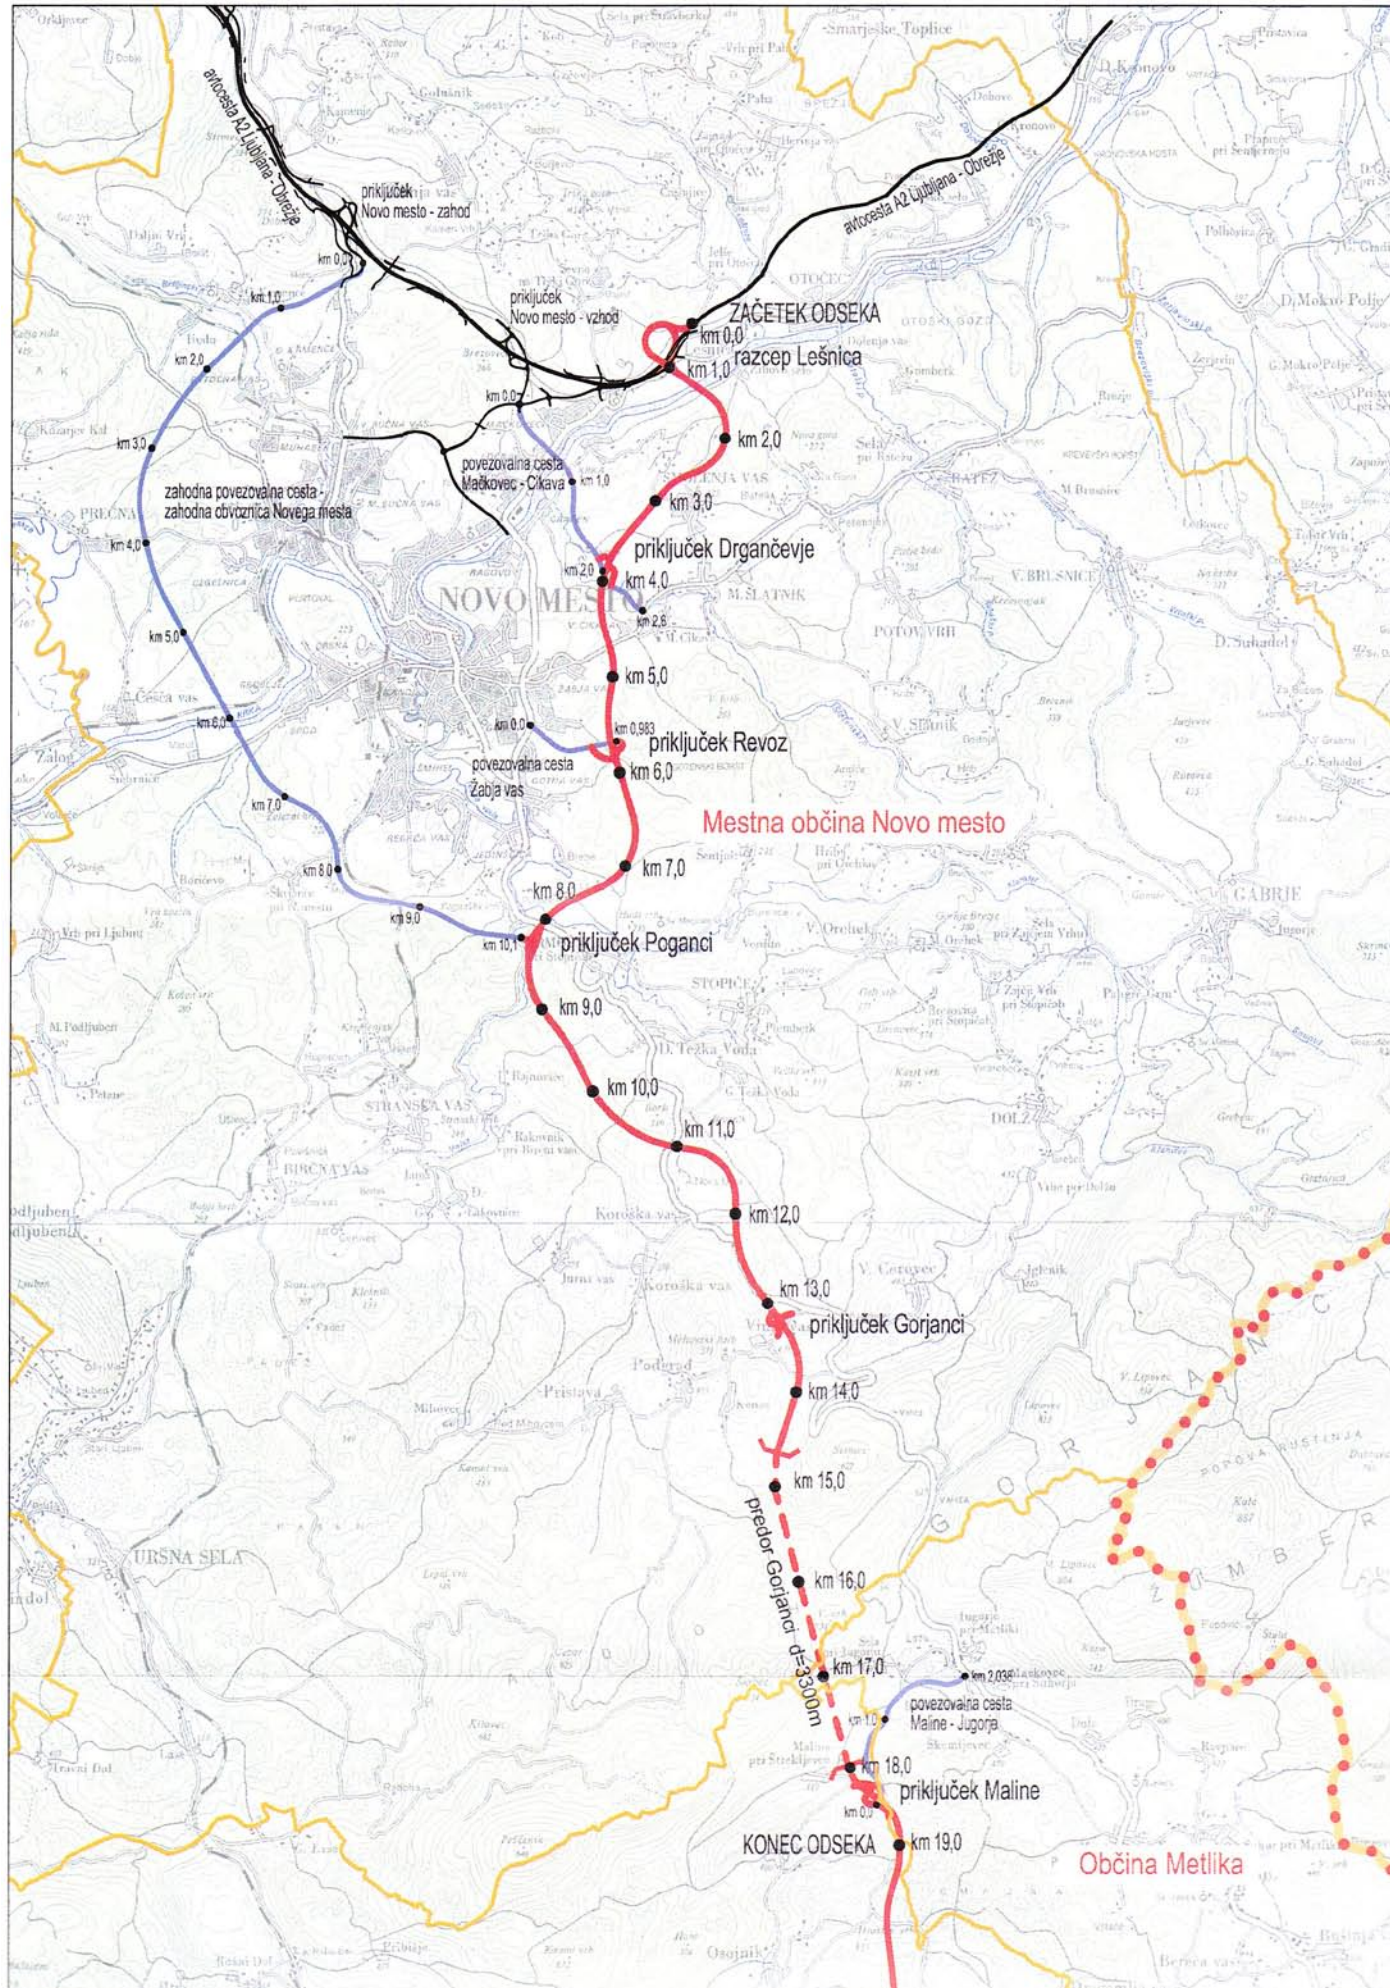

Legenda:

- trasa 3. razvojne osi
- trase povezovalnih cest
- meje občin
- državna meja

Vir: Študija variant s predlogom najustrežnejše variantne rešitve za gradnjo državne ceste med avtocesto A2 Ljubljana – Obrežje pri Novem mestu z Republiko Hrvaško, Acer Novo mesto d.o.o., št. proj. SV-S/3-07, junij 2007

Podloga: TK50, GURS

Naročnik:
Ministrstvo za promet, DRSC

Izdovalec:
ACER
Prostorsko načrtovanje
projektna in inženirska
družba d.o.o.

DPN ZA 3. RAZVOJNO OS – JUŽNI DEL, ODSEK 1 OD AC A2 DO PRIKLJUČKA MALINE

Gradivo za smernice

PREGLEDNA SITUACIJA

julij 2009

merilo 1 : 50.000

list št. 1