


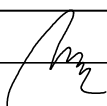
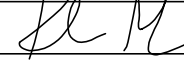


KARAKTERISTIČNI PREČNI PREREZ CESTE
od km 0+000.00 do km 0+142.00

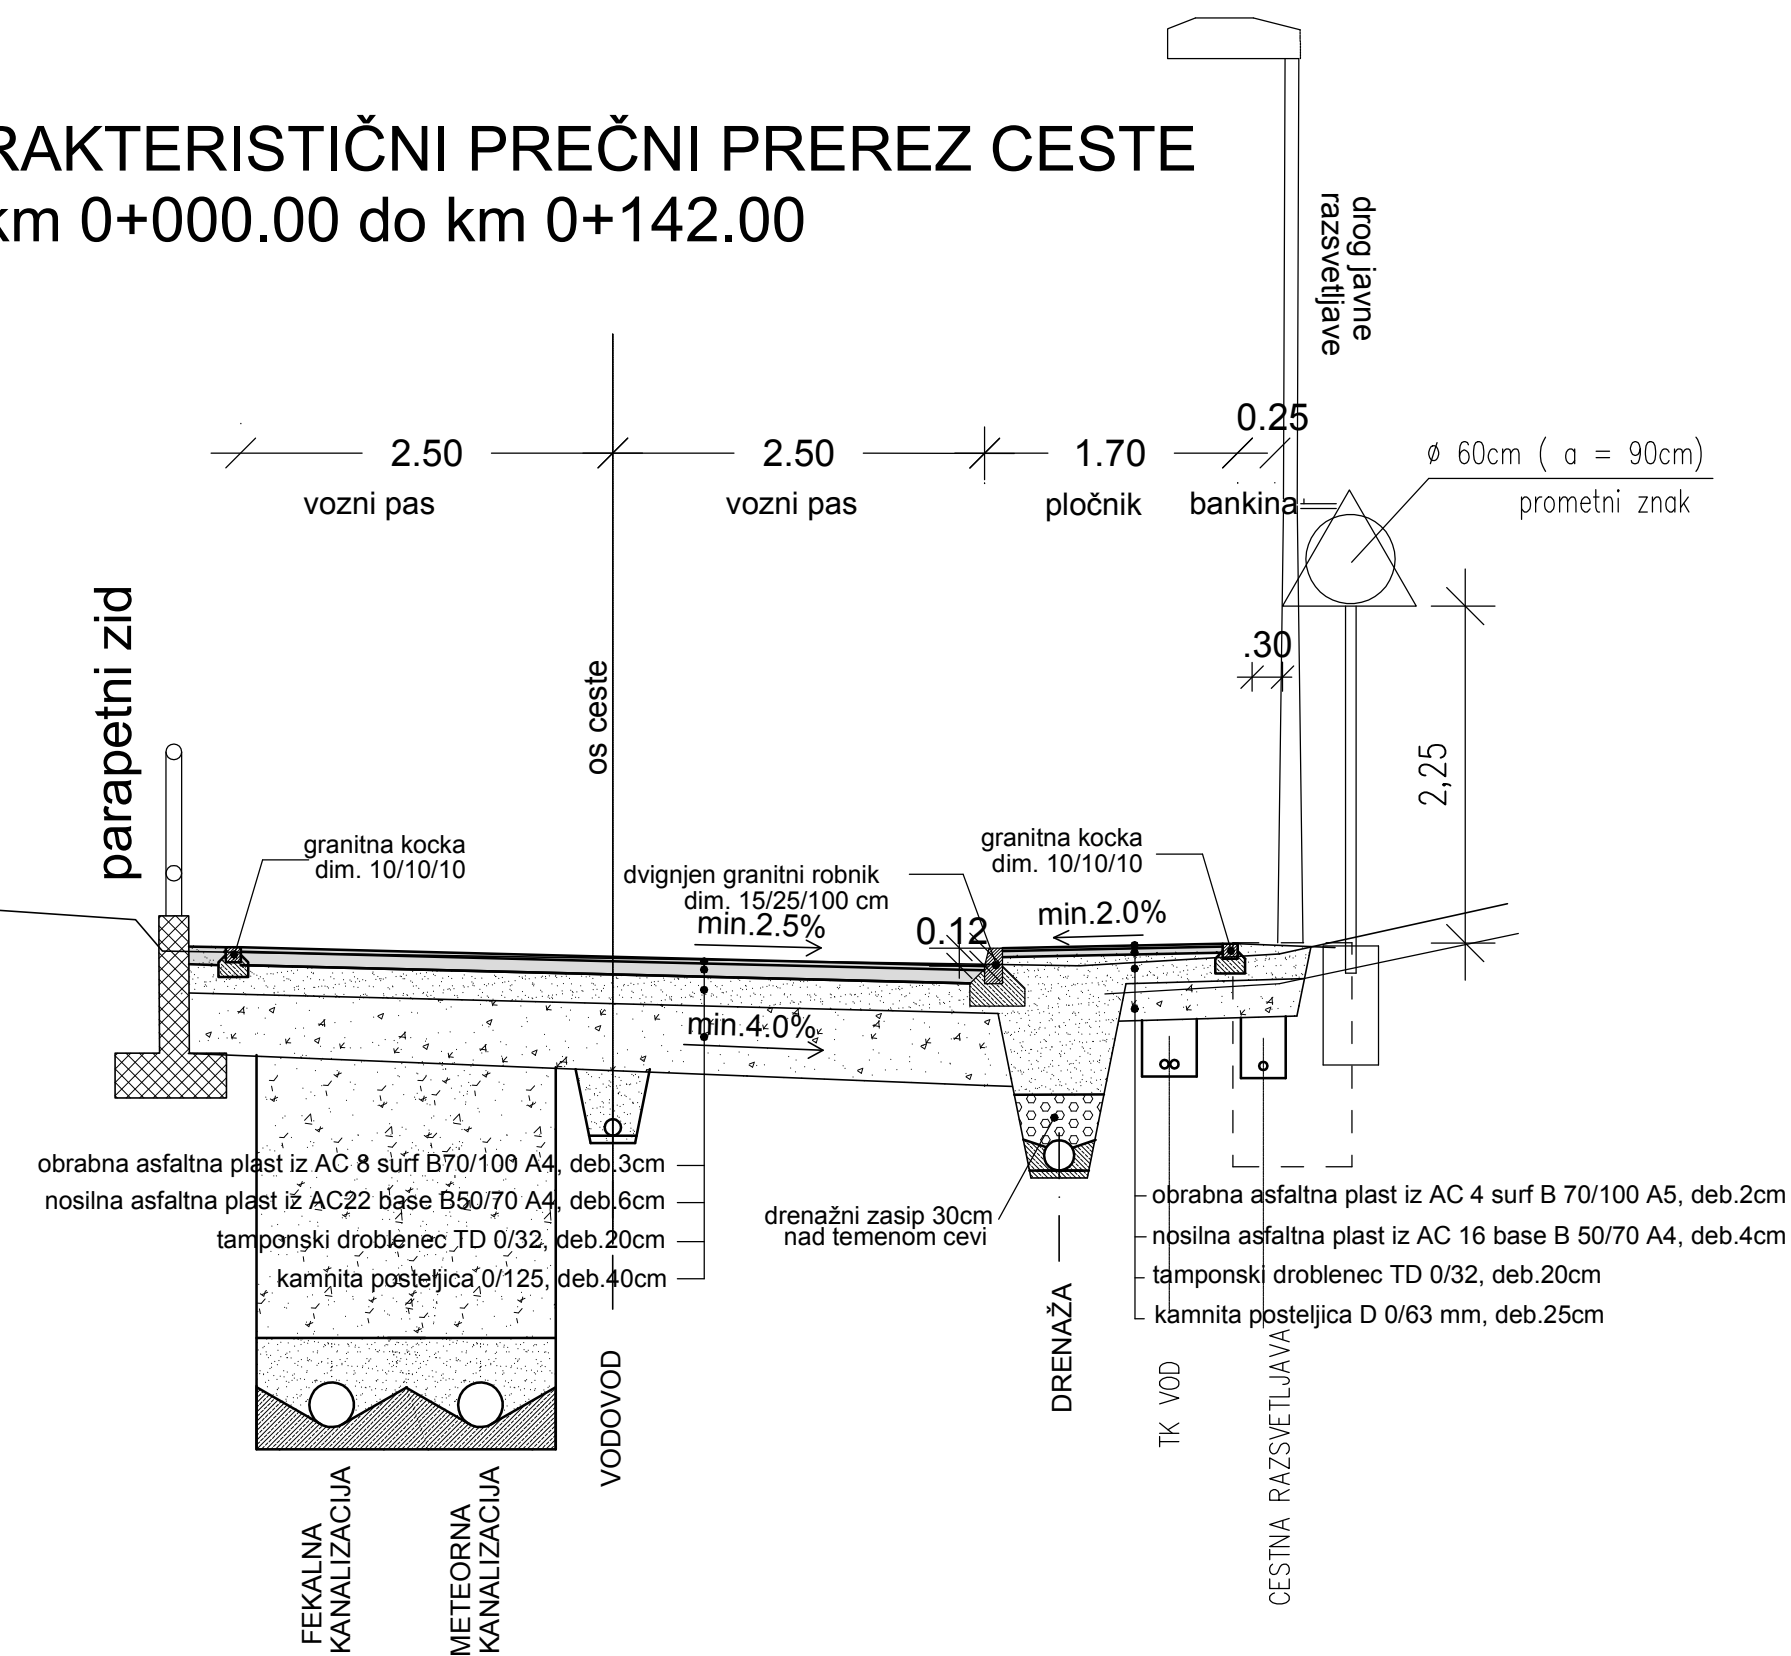


KARAKTERISTIČNI PREČNI PREREZ CESTE
od km 0+000.00 do km 0+142.00

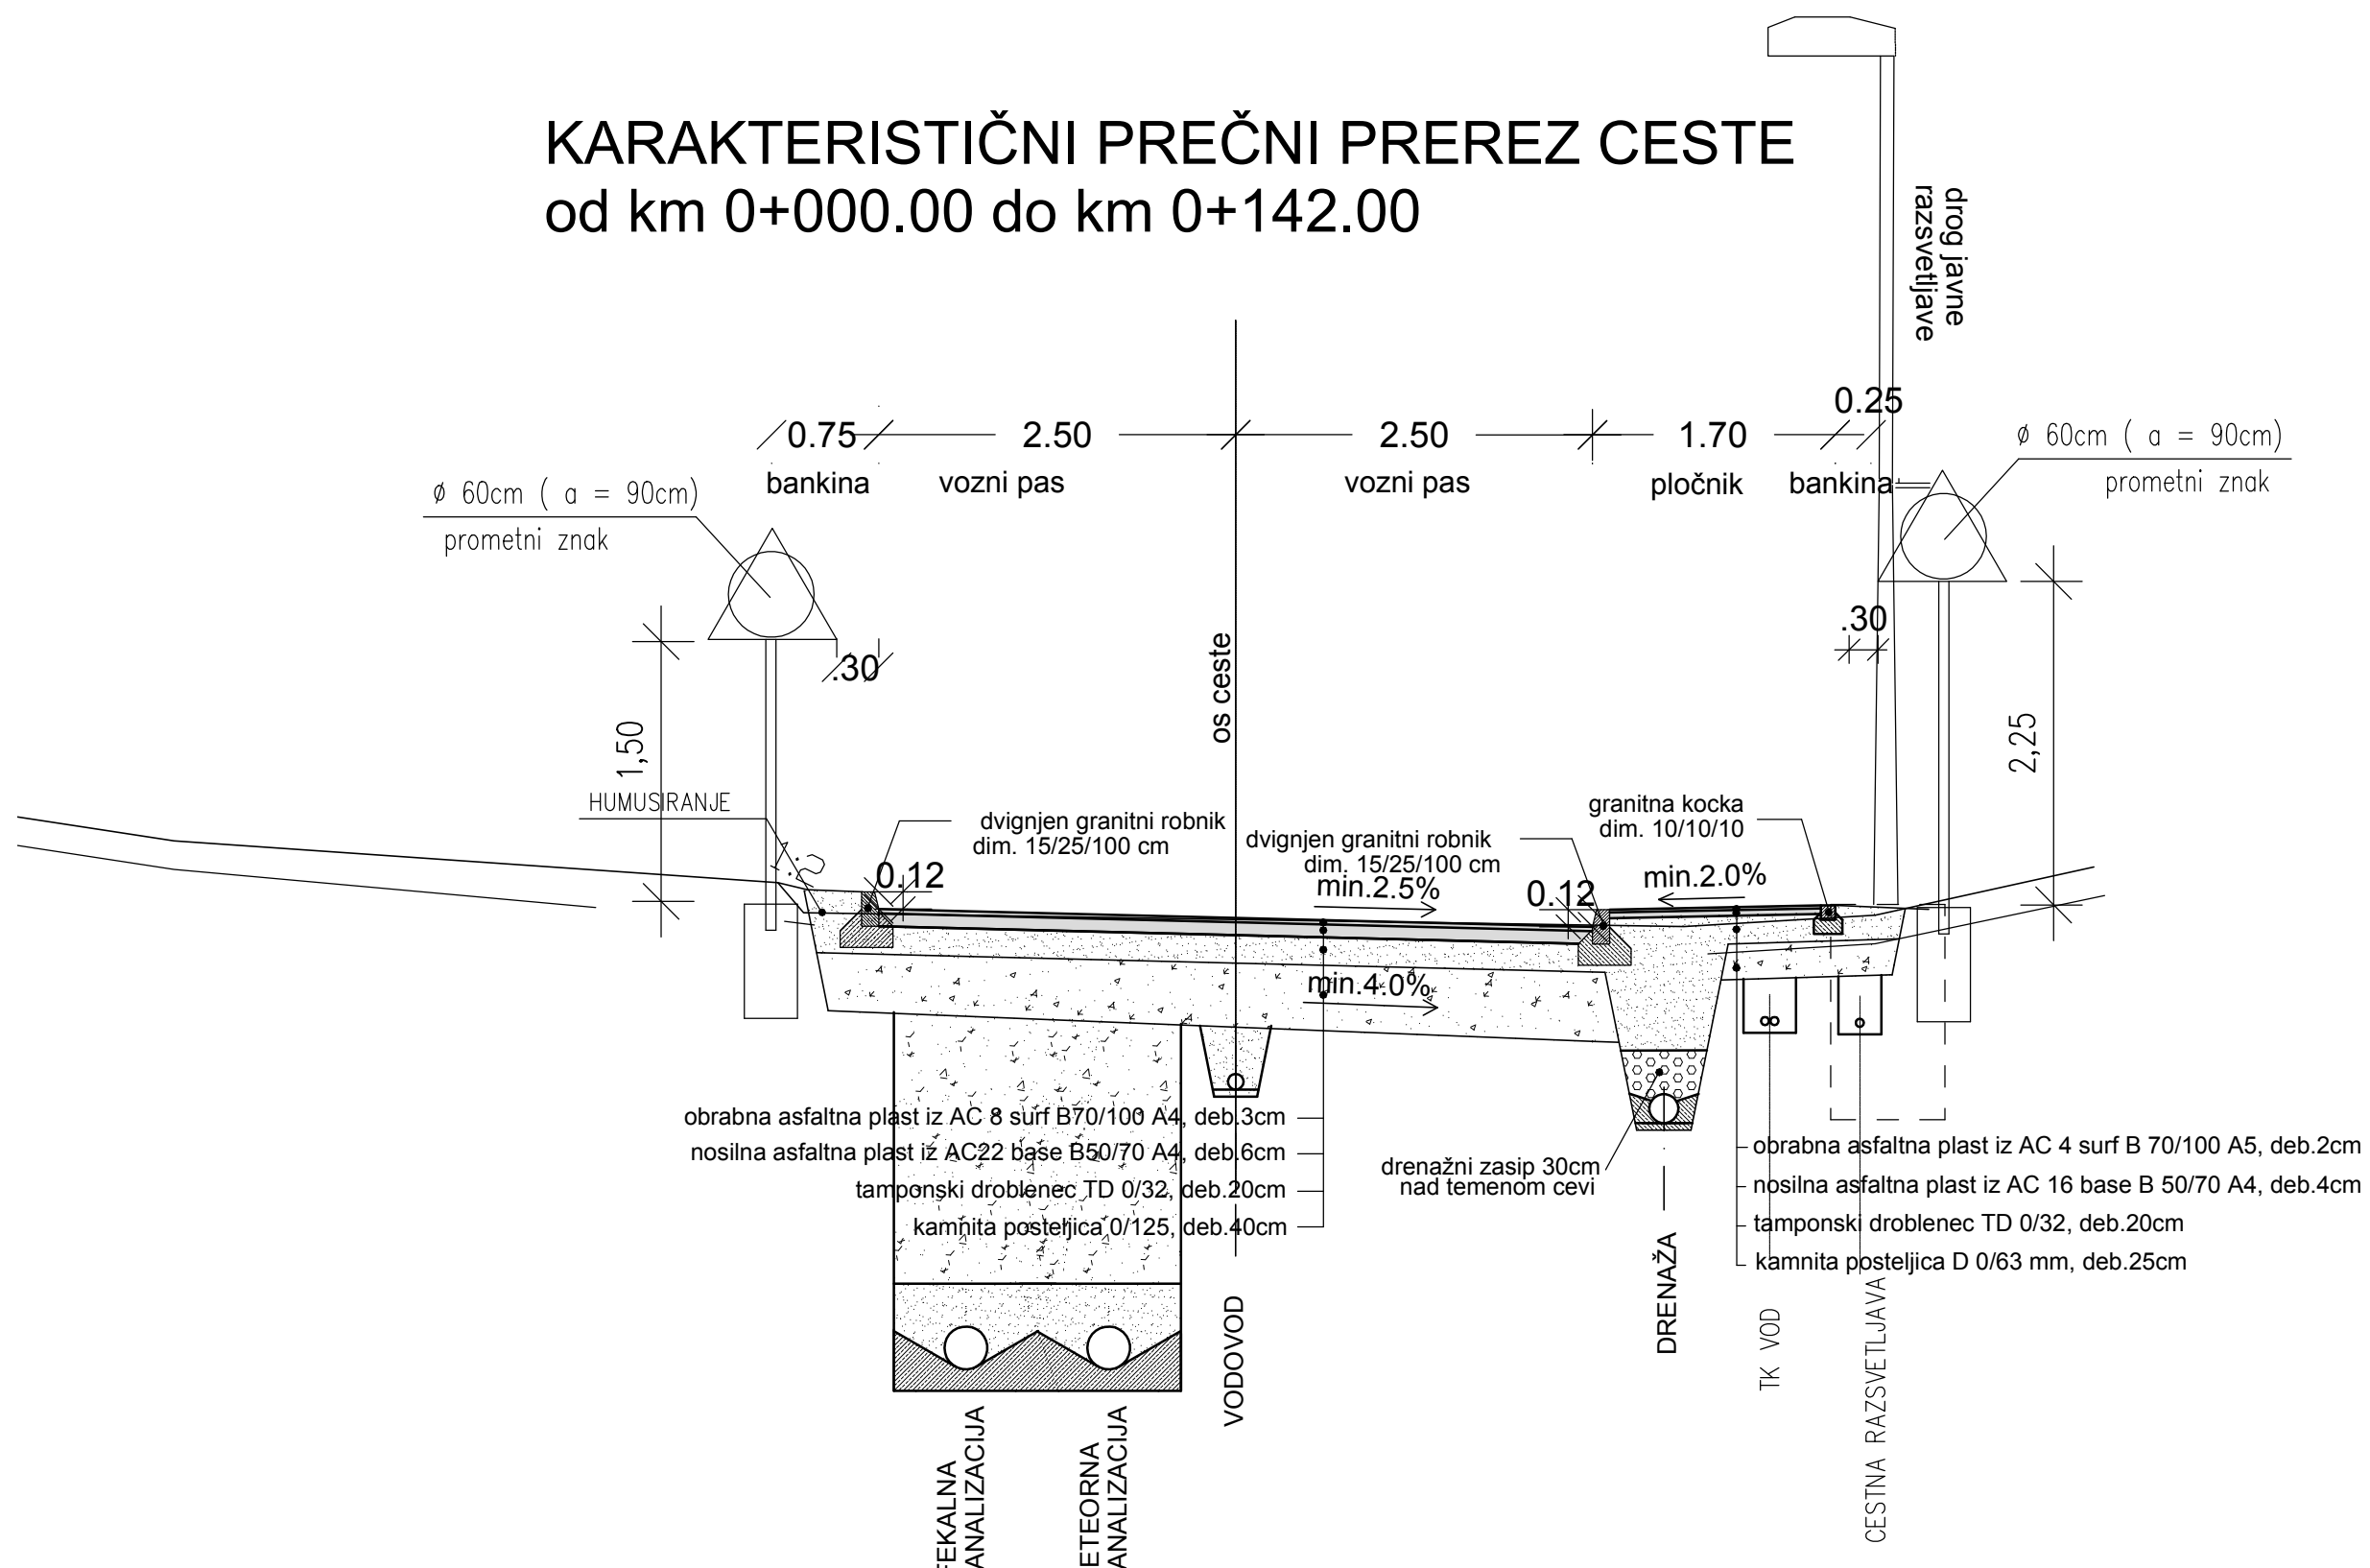


 <div>gradbeno projektiranje in inženjering, d.o.o. Ljubljanska c. 26, 8000 Novo mesto tel.: 07/33 77 630, fax: 07/33 77 631</div>		<div>3/1</div>			
Naročnik:	MESTNA OBČINA NOVO MESTO, Seidlova cesta 1, 8000 Novo mesto				
Objekt:	REKONSTRUKCIJA CESTE JP 799061, PEŠ POVRŠIN, CESTNE RAZSVETLJAVE IN KOMUNALNE OPREME OD KRŽIŠČA S SEGOVO ULICO, MIMO GOSTILNE JAKŠE IN DO KONCA SLEPE ULICE DRSKA (ŽELEZNIŠKE POSTAJE)				
Lokacija:	Novo mesto (Drska)				
	Ime in priimek:	Ident. številka:	Podpis:		
Vodja projekta:	mag. Mojca Radakovič, univ.dipl.inž.grad.	IZS G-1134			
Odgoj. projektant:	mag. Mojca Radakovič, univ.dipl.inž.grad.	IZS G-1134			
Sodelavec:	Marjan Ključar, inž. grad.	-			
Naslov risbe:	KARAKTERISTIČNI PREČNI PREREZ				
Prostor za evidentiranje sprememb:					
Vrsta načrta:	3/1 NAČRT GRADBENIH KONSTRUKCIJ - CESTA				
Št. projekta:	Št. načrta:	Datum:	Faza:	Merilo:	Št. lista:
P-2017/47	C-2017/47	marec 2018	PZI	M 1:50	G.2.1

KARAKTERISTIČNI PREČNI PREREZ CESTE
od km 0+142.00 do km 0+300.00

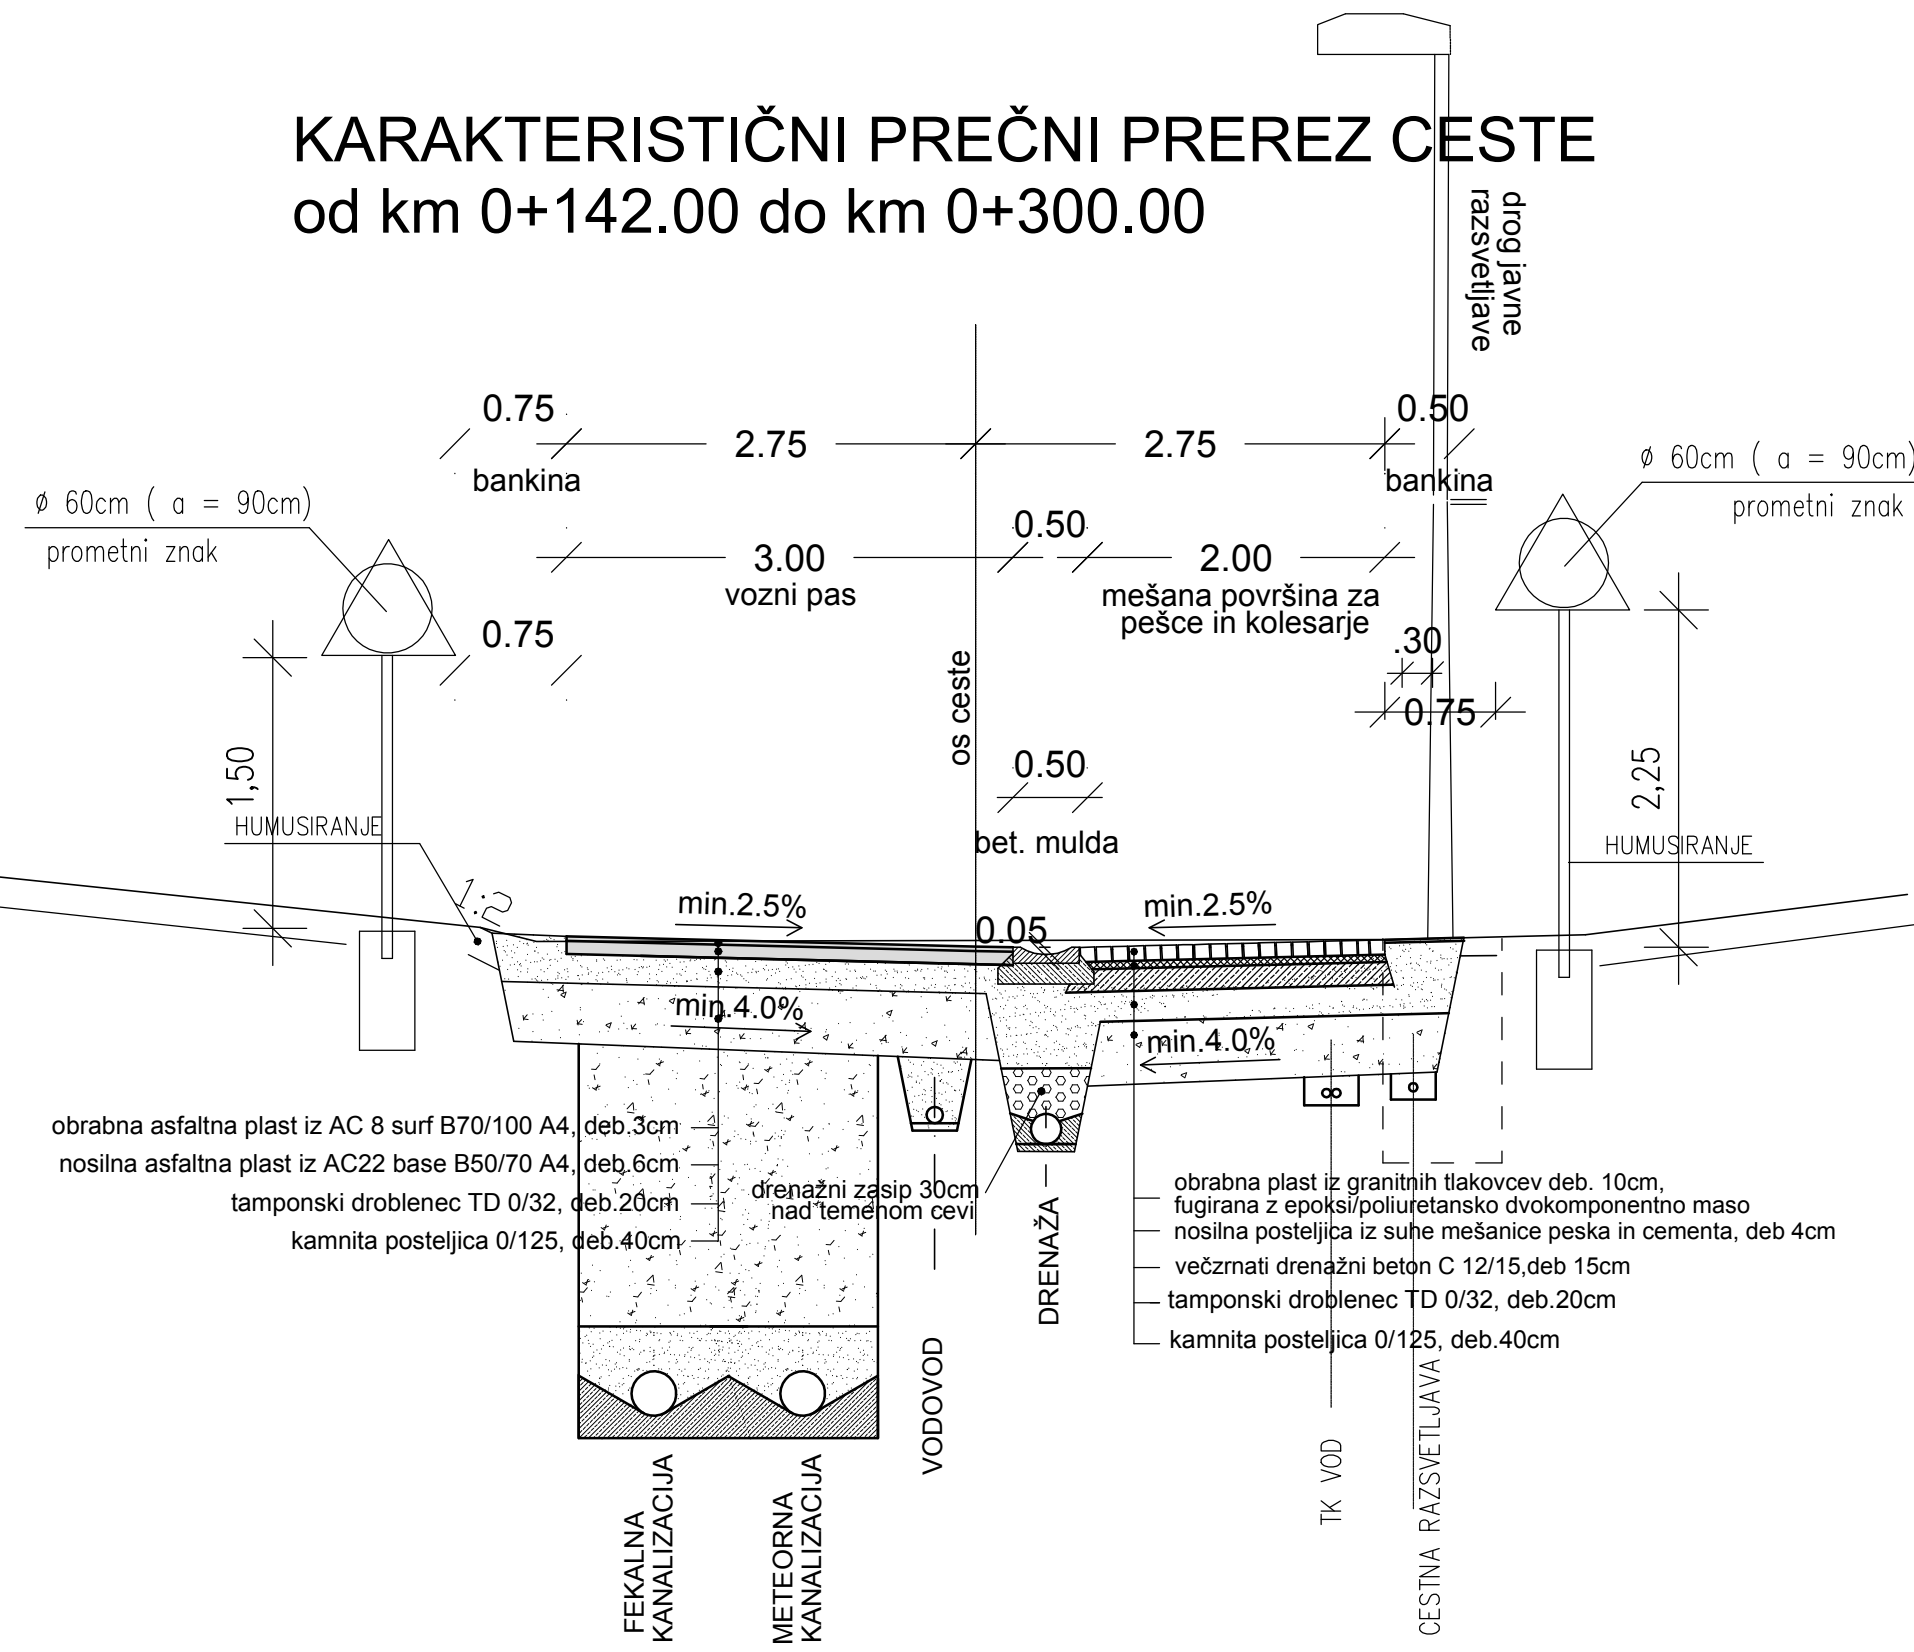

KARAKTERISTIČNI PREČNI PREREZ CESTE JP 799062

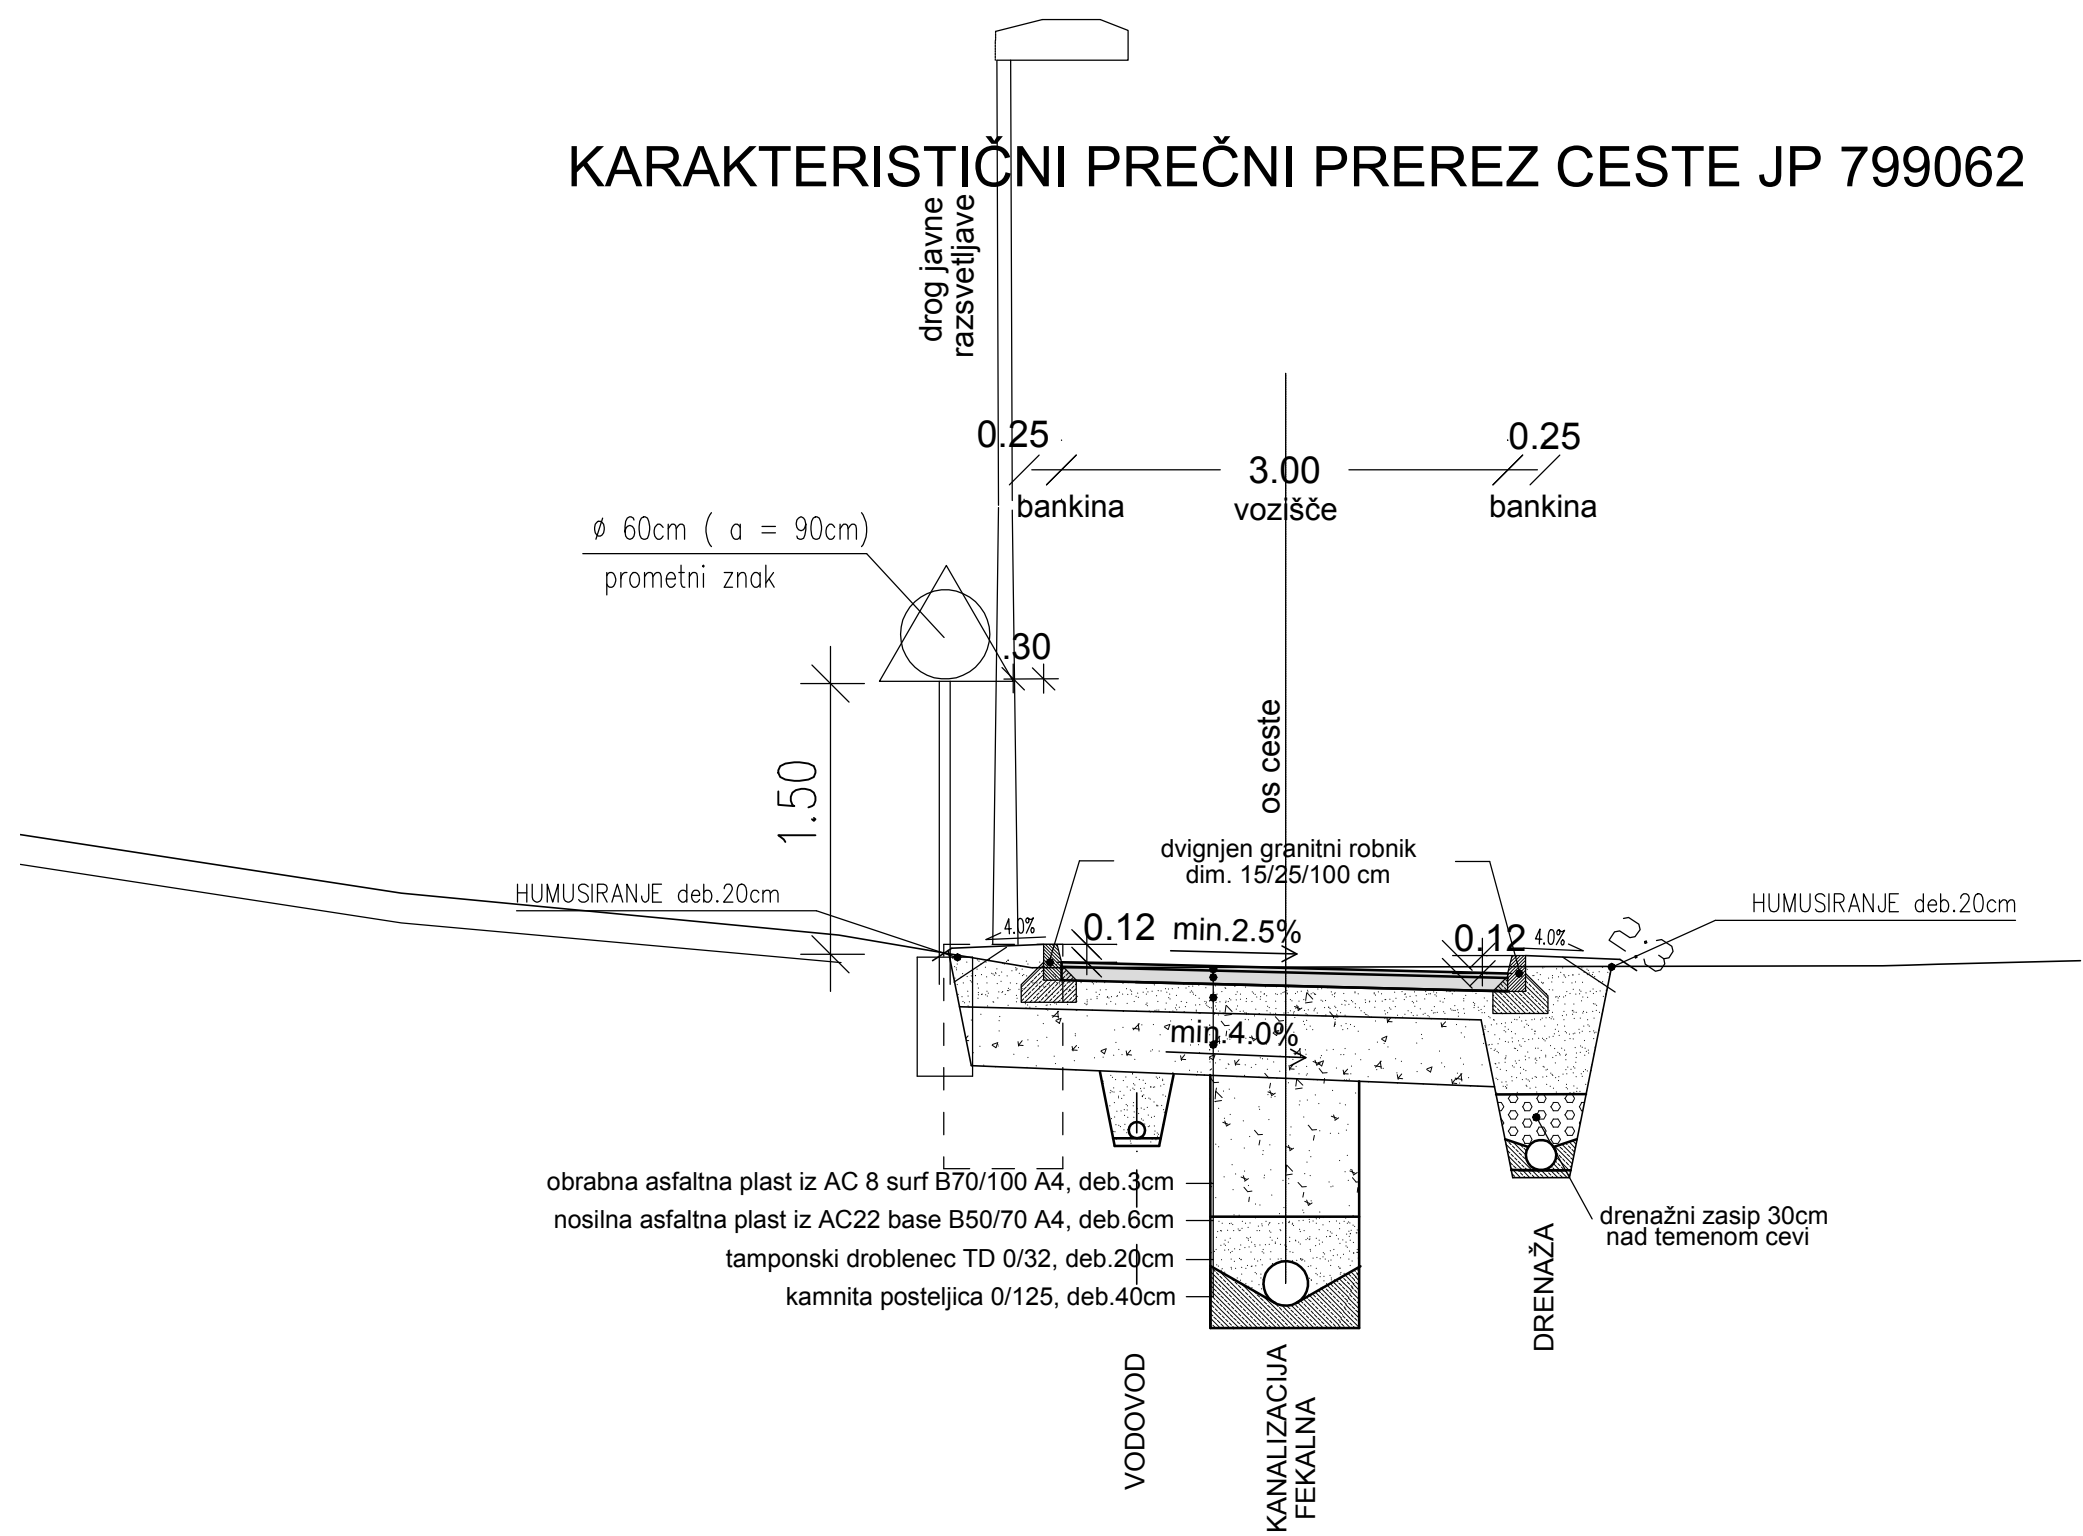

		gradbeno projektiranje in inženjering, d.o.o. Ljubljanska c. 26, 8000 Novo mesto tel: 07/33 77 630, fax: 07/33 77 631			
Naročnik:		MESTNA OBČINA NOVO MESTO, Seidlova cesta 1, 8000 Novo mesto			
Objekt:		REKONSTRUKCIJA CESTE JP 799061, PEŠ POVRŠIN, CESTNE RAZSVETLJAVE IN KOMUNALNE OPREME OD KRŽIŠČA S SEGOVO ULICO, MIMO GOSTILNE JAKŠE IN DO KONCA SLEPE ULICE DRSKA (ŽELEZNIŠKE POSTAJE)			
Lokacija:		Novo mesto (Drska)			
		Ime in priimek:		Ident. številka:	
Vodja projekta:		mag. Mojca Radakovič, univ.dipl.inž.grad.		IZS G-1134	
Odgoj. projektant:		mag. Mojca Radakovič, univ.dipl.inž.grad.		IZS G-1134	
Sodelavec:		Marjan Ključar, inž. grad.		-	
Naslov risbe:		KARAKTERISTIČNI PREČNI PREREZ			
Prostor za evidentiranje sprememb:					
Vrsta načrta:		3/1 NAČRT GRADBENIH KONSTRUKCIJ - CESTA			
Št. projekta:	Št. načrta:	Datum:	Faza:	Merilo:	Št. lista:
P-2017/47	C-2017/47	marec 2018	PZI	M 1:50	G.2.2