


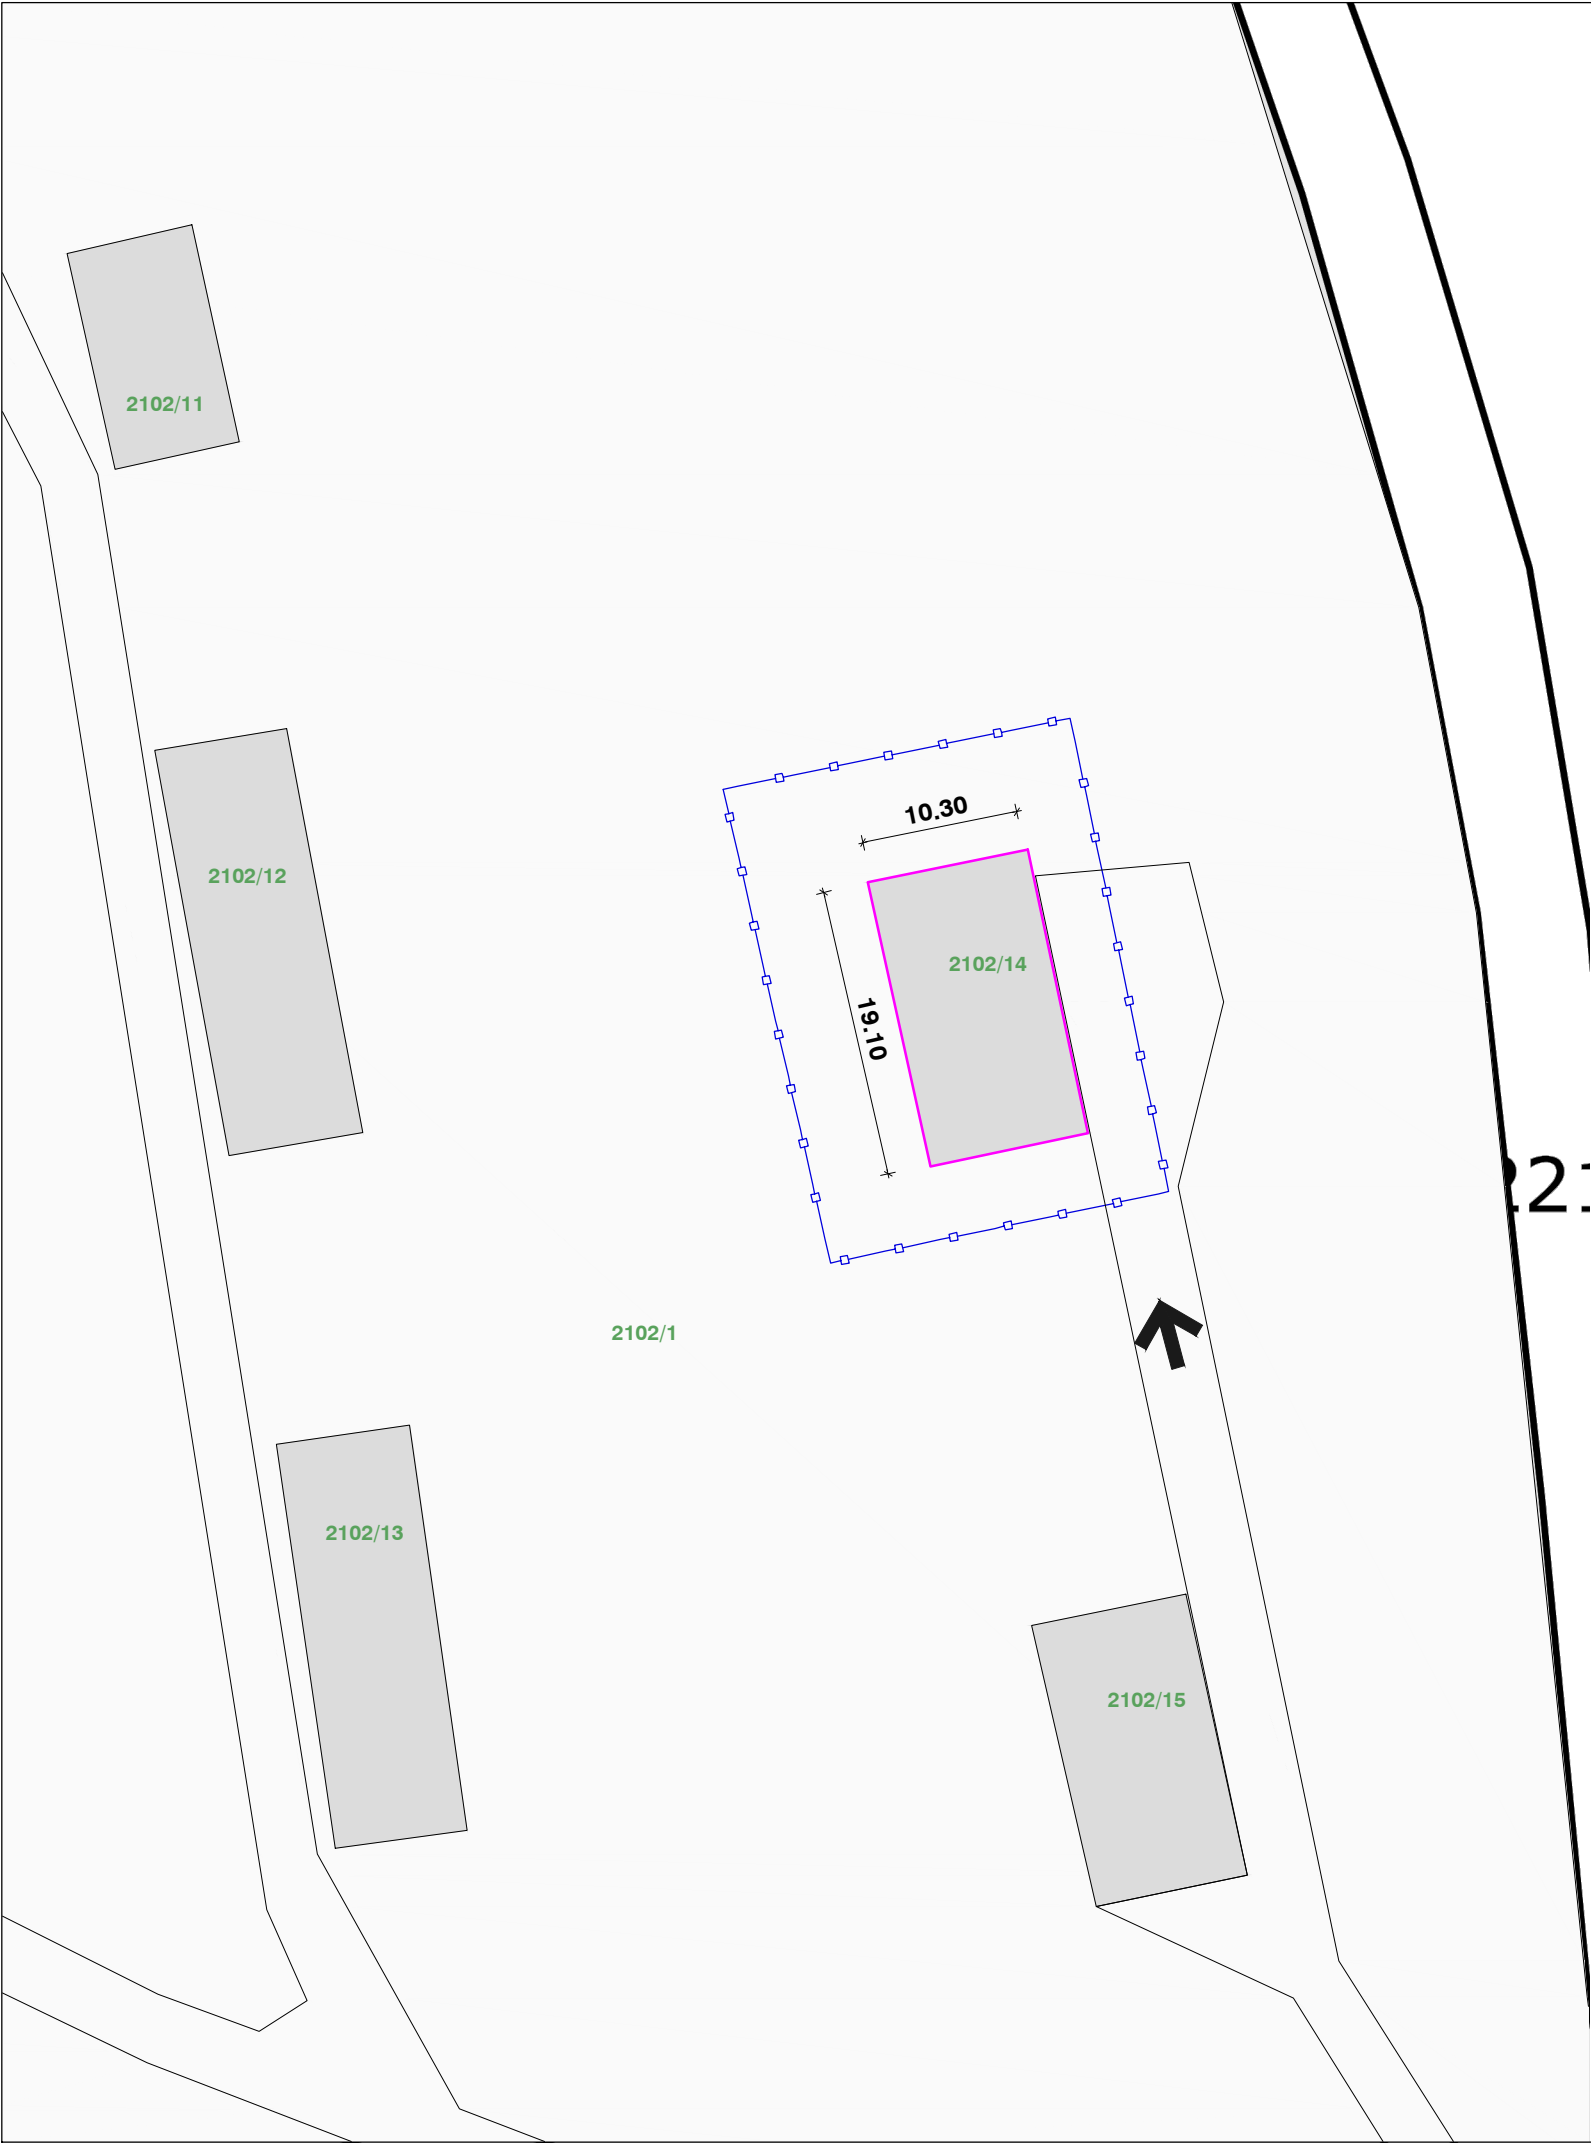

LEGENDA

- OBJEKT - predviden za odstranitev, na parc. št. 2102/14 k.o. Gorenja Straža
- OKOLIŠKI OBJEKTI
- OBMOČJE GRADBIŠČA
- DOSTOP Z JAVNE CESTE



prikaz celotnega kompleksa, M1:2000

NAPRO biro d.o.o. Ljubljanska cesta 8a 8000 Novo mesto tel.: 07/ 33 80 953 Identifikacijska št.: IZS 2569 Vsebina: risbe SITUACIJA	Investitor Mestna Občina Novo mesto Seidlova cesta 1, 8000 Novo mesto		Objekt GOSPODARSKI OBJEKT	
	Načrt odstranitev	Faza PZI	Datum februar 2019	št.projekta 06/19 - I
	Merilo 1:500		št.risbe 0.1	