
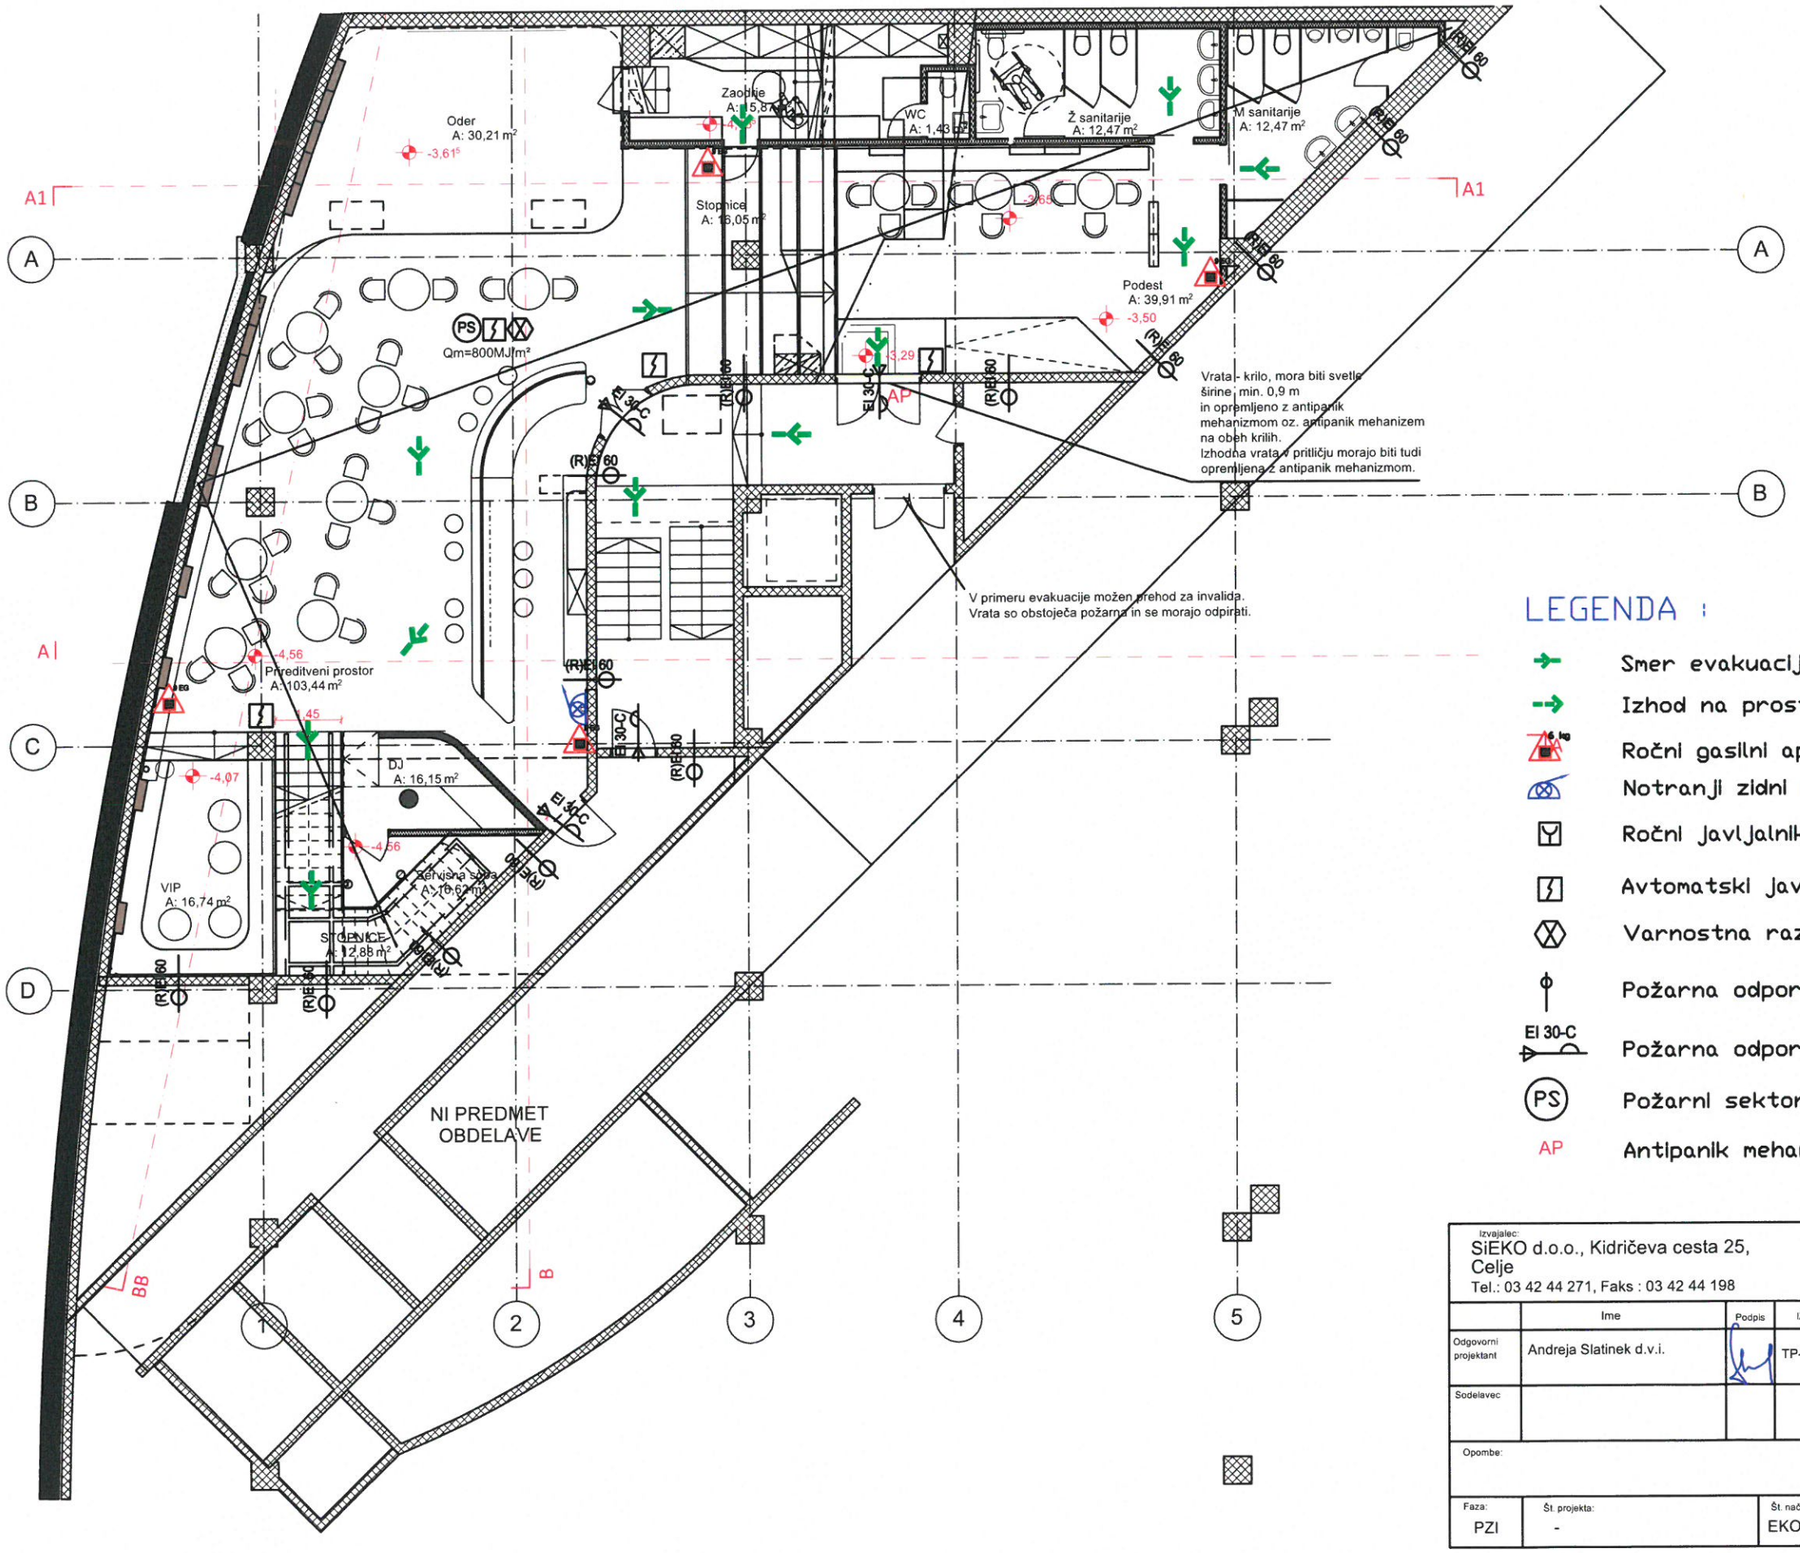


LEGENDA :

- Smer evakuacije
- Izhod na prosto
- Ročni gasilni aparat ABC - 6 kg (9EG)
- Notranji zidni hidrant
- Ročni javljalnik požara
- Avtomatski javljalnik požara
- Varnostna razsvetljava
- Požarna odpornost 1 ura
- EI 30-C — Požarna odpornost vrat - 0,5 ure in samozapiralo
- PS — Požarni sektor
- AP — Antipanik mehanizem

Izvajalec: SiEKO d.o.o., Kidričeva cesta 25, Celje Tel.: 03 42 44 271, Faks : 03 42 44 198					Investitor: MESTNA OBČINA NOVO MESTO Seidlova cesta 1, Novo mesto
	Ime	Podpis	IZS	Datum	Objekt: MESTNO KULTURNO SREDIŠČE
Odgovorni projektant	Andreja Slatinek d.v.i.		TP-0609	OKT 2019	
Sodelavec					Načrt: STROKOVNO MNENJE
Opombe:					Oznaka risbe: KLET
Faza: PZI	Št. projekta: -	Št. načrta: EKO-19-373		Št. risbe: 1	Merilo: 1 : 125 / Datum: OKT. 2019

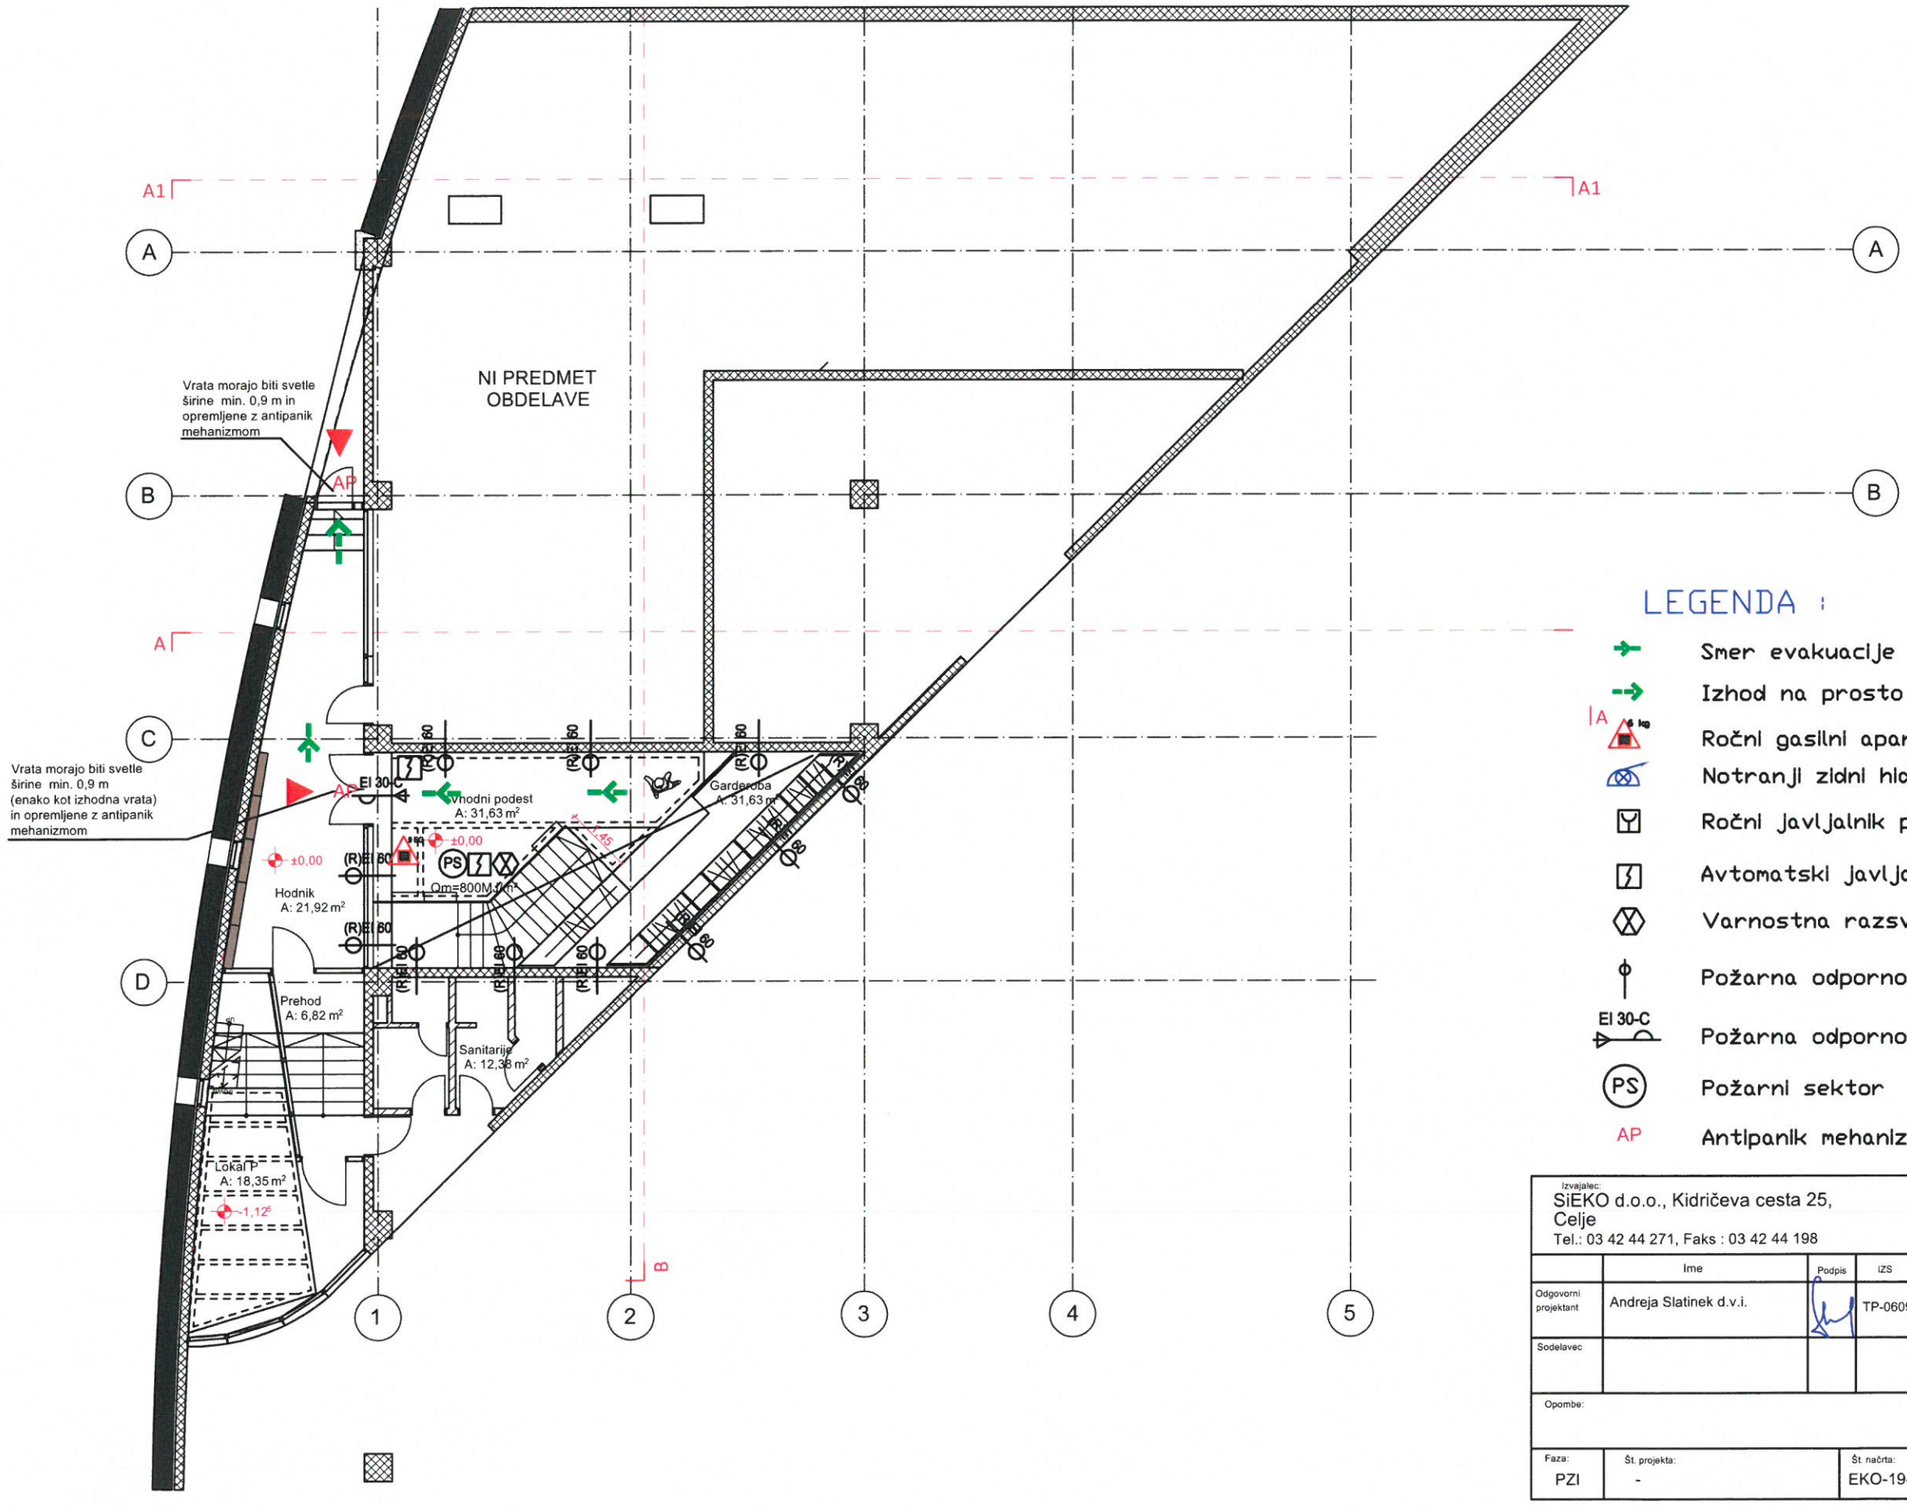

LEGENDA :

- Smer evakuacije
- Izhod na prosto
- Ročni gasilni aparat ABC - 6 kg (9EG)
- Notranji zidni hidrant
- Ročni javljalnik požara
- Avtomatski javljalnik požara
- Varnostna razsvetljava
- Požarna odpornost 1 ura
- EI 30-C — Požarna odpornost vrat - 0,5 ure in samozapiralo
- PS — Požarni sektor
- AP — Antipanik mehanizem

Izvajalec: SiEKO d.o.o., Kidričeva cesta 25, Celje, Tel.: 03 42 44 271, Faks : 03 42 44 198					Investitor: MESTNA OBČINA NOVO MESTO, Seidlova cesta 1, Novo mesto
	Ime	Podpis	IZS	Datum	Objekt: MESTNO KULTURNO SREDIŠČE
Odgovorni projektant	Andreja Slatinek d.v.i.		TP-0609	OKT 2019	
Sodelavec					Načrt: STROKOVNO MNENJE
Opombe:					Oznaka risbe: PRITLIČJE
Faza: PZI	Št. projekta: -	Št. načrta: EKO-19-373	Št. risbe: 2	Merilo: 1 : 125	Datum: OKT. 2019