NASLOV

NAČRT	ARHITEKTURA - **NAČRT OPREME**
INVESTITOR	MESTNA OBČINA NOVO MESTO Seidlova cesta 1, 8000 Novo mesto
OBJEKT	**Mestno kulturno središče**
VRSTA PROJEKTNE DOKUMENTACIJE	**PZI** (Projekt za izvedbo)
ZA GRADNJO	**Oprema in notranja ureditev**
PROJEKTANT	

superform

superform, projektiranje oblikovanje, d.o.o.
mestni trg 9, 1000 ljubljana
tel.: 059 335 230
info@superform.si
www.superform.si

ODGOVORNI PROJEKTANT	Anton Žižek u.d.i.a.
SODELAVEC	Špela Gliha mag.inž.arh.
ŠT. PROJEKTA	328_19
KRAJ IN DATUM IZDELAVE NAČRTA	Ljubljana, oktober 2019
ŠT. IZVODA	**1** 2 3 4

TEHNIČNO POROČILO **03**

TLORIS KLETI - OBSTOJEČE STANJE **04**
TLORIS PRITLIČJA - OBSTOJEČE STANJE **05**

TLORIS KLETI - RUŠITVE **06**
TLORIS PRITLIČJA - RUŠITVE **07**

TLORIS TEMELJEV IN KANALIZACIJE - NOVO STANJE **08**
TLORIS KLETI - NOVO STANJE **09**
TLORIS PRITLIČJA in STROJNICE - NOVO STANJE **10**
PREREZI - NOVO STANJE **11**

TLORIS KLETI - GRADBENI DEL **12**

STOPNICE S **13**
PREREZI S **14**
PODEST P **15**
PODEST P **16**
ODER O **17**
PODEST VIP **18**

TLORIS KLETI - PREBOJI **19**
PREREZI PREBOJEV **20**

TLORIS KLETI - OSVETLITEV **21**
TLORIS PRITLIČJA - OSVETLITEV **22**

TLORIS KLETI - TLAKI IN OBLOGE **23**
TLORIS PRITLIČJA - TLAKI IN OBLOGE **24**

TLORIS KLETI - OBLOGE **25**
TLORIS PRITLIČJA - OBLOGE **26**

SHEMA STENSKIH OBLOG - KLET **27**
SHEMA STENSKIH OBLOG - PRITLIČJE **28**

SHEMA VRAT **29**
SHEMA VRAT **30**

SHEMA KLOPI VIP **31**
SHEMA MIZE ZA IZVAJANJE DELAVNIC **32**
SHEMA DJ PULTA **33**
SHEMA KLOPI NA PODESTU **34**

SHEMA SANITARIJ - MOŠKI **35**
SHEMA SANITARIJ - ŽENSKI, ZAODRJE WC **36**
PRIMERI SANITARNE OPREME **37**
KOLAŽ MATERIALOV **38**

VIZUALIZACIJA **39**
VIZUALIZACIJA **40**

VSEBINA

superform

superform, projektiranje oblikovanje, d.o.o.
mestni trg 9, 1000 ljubljana
tel.: 059 335 230
info @ superform.si
www.superform.si

Izvedbeni projekt (PZI) prenove prostorov za potrebe Mestnega kulturnega središča Novo mesto sestavlja:

1. PROJEKT ARHITEKTURE S POPISOM GO DEL
2. PROJEKT STROJNIH INSTALACIJ S POPISOM
3. PROJEKT ELEKTRO INSTALACIJ S POPISOM
4. POŽARNA ZASNOVA/POŽARNI RED

OPIS ZASNOVE UREDITVE PROSTORA

PREDMET PROJEKTA:

Naročnik (Mestna občina Novo mesto) je lastnica nepremičnine z ID 9342803, posameznega dela št. 5 v stavbi št. 671 k.o. 1456 Novo mesto v skupni velikosti 370 m2 z naslovom Rozmanova ulica 21, 8000 Novo mesto. Prostore sestavlja kletna in prtilična etaža. Svetla višina kletnega prostora meri 4,28m (3,63m do spodnjega roba AB nosilcev). Vhod je na koti pritličja (4,56m nad koto kleti) kjer je svetla višina etaže 3,70m oz. do spodnjega roba nosilcev 3,00m. Osrednji prostor se nahaja v prvi kletni etaži objekta, glavni vhod pa je preko pritlične etaže iz parka ob Rozmanovi ulici. Nepremičnina v naravi predstavlja neurejen poslovni prostor z veljavnim uporabnim dovoljenjem za nočni klub, primeren za najrazličnejše prireditvene dejavnosti.

Prostor je priključen na komunalno infrastrukturo. Znotraj prostora je po preveritvi ob začetku del potrebno v celoti zamenjati sistem elektro in strojnih instalacij, kar vključuje tudi strojnico na strehi objekta (3. nadzemna etaža). Kanalizacijo se dopolni skladno z novimi rešitvami ureditve prostora (sanitarije). V objektu se na novo uredi dostop iz pritlične v kletno etažo z novimi jeklenimi stopnicami obloženimi s teraco stopniščnimi elementi. Pomožni vhod je omogočen iz kletne etaže v javni garaži. Servisni oz. službeni vhod je iz skupnega hodnika v kletni etaži. Vse notranje stenske, stropne in talne obloge ter svetila se izvedejo na novo.

OPOMBA:
Nepremična oprema, ki jo predstavjajo oder, dvignjen podest za vip, sanitarna oprema in vse stenske obloge ter svetila so predmet tega projekta. Ostala premična oprema, ki se nanaša na stole, mize, mizo za DJ-ja, pult za izvajanje delavnic in ostalo premično pohištvo, ni del tega projekta.

TEHNIČNO POROČILO:

Izvedbeni projekt ureditve prostorov v lasti Mestne občine Novo mesto (MONM) za namen izvajanja dejavnosti Mladinskega kulturnega centra Novo mesto temelji na potrjeni idejni zasnovi. S popisom del, ki jih je nujno potrebno opraviti za zagotovitev normalne uporabe prostora skladne z uporabnim dovoljenjem. Predvidene ureditve in posegi v prostoru zagotavljajo rabo prostora skladno navedenemu namenu. Ureditve omogočajo dostop z glavnega vhoda (z nivoja pritličja ob Rozmanovi ulici), stranski vhod, ki omogoča tudi vhod za gibalno ovirane osebe iz nivoja kleti ter službeni vhod iz kletnega hodnika (skupni prostori). Projekt predvideva usposobitev komunalne infrastrukture (elektrika, vodovod, ogrevanje, prezračevanje, hlajenje in kanalizacija) nove sanitarije, zamenjavo tlakov, obdelavo sten in stropov… ter predvideva dispozicijo vgrajene in prosto postavljene opreme. Novi Mestni kulturni center Novo mesto ima v kleti v skupni površini 285,48 m2 predvidene sledeče prostore: osrednji prireditveni prostor, oder z zaodrjem/skladiščem, prostor za zvočno tehnologijo in upravljavca le-te (DJ), tehnični prostor, sanitarije, dostop in notranje komunikacije. Na nivoju pritličja je v površini 31,63 m2 urejen vhod iz nivoja pritličja oz. parka ob Rozmanovi ulici z garderobo in stopniščem, ki vodi v kletno etažo z osrednjim programom.

Projektirane rešitve so predvidene v takšnem obsegu, da glede na veljavno zakonodajo ni potrebno pridobivanje soglasij, mnenj in gradbenega dovoljenja. Posegi v konstrukcijo niso predvideni, prav tako se ne posega v zunaji izgled objekta, niti se ne povečujejo vplivi na okolico. Namenska raba ostaja enaka in skladna z veljavnim uporabnim dovoljenjem.

Določene rešitve in podrobnosti (še posebej projekt notranje opreme in odrske tehnologije) bo potrebno še usklajevati z dejanskim najemnikom/uporabnikom prostora.

Ljubljana, oktober 2019

NOTRANJE STENE

N 1 NOTRANJE PREDELNE STENE - 15cm / MOKRI - SUHI

	finalni sloj	
●	mavčno-kartonaste plošče	1,25 cm
●	mavčno-kartonaste plošče	1,25 cm
●	Fe konstrukcija - vmes zvočna izolacija min 50mm	10,00 cm
●	mavčno-kartonaste plošče	1,25 cm
●	mavčno-kartonaste plošče	1,25 cm
	finalni sloj	
	Skupaj	**15,00 cm**

SESTAVA TAL

T 1 TLAK KLET

●	finalni sloj - terac	3,00 cm
●	estrih	4,00 cm
●	EPS izolacija	8,00 cm
●	hidroizolacija (preveriti stanje obstoječe)	
●	obstoječi podložni beton (ocena)	10,00 cm
	Skupaj	**25,00 cm**

T 2 TLAK - STOPNICE DO PODESTA in VIP PROSTOR

●	finalni sloj - terac	3,00 cm
●	estrih	4,00 cm
●	gradbena folija	
●	OSB plošča	2,00 cm
●	OSB plošča	2,00 cm
	Skupaj	**11,00 cm**

T 3 TLAK GLAVNE STOPNICE

●	finalni sloj - gotovi stopniščni element (terac)	3,00 cm
●	pločevina	0,50 cm
	Skupaj	**3,50 cm**

T 4 TLAK ODER

●	finalni sloj - tekstilna finalna obloga	1,00 cm
●	OSB plošča	2,00 cm
●	OSB plošča	2,00 cm
	Skupaj	**5,00 cm**

T 4 TLAK GALERIJA

●	finalni sloj - terac	3,00 cm
●	estrih	4,00 cm
●	EPS izolacija (preveriti debelino obstoječega tlaka)	8,00 cm
	Skupaj	**15,00 cm**

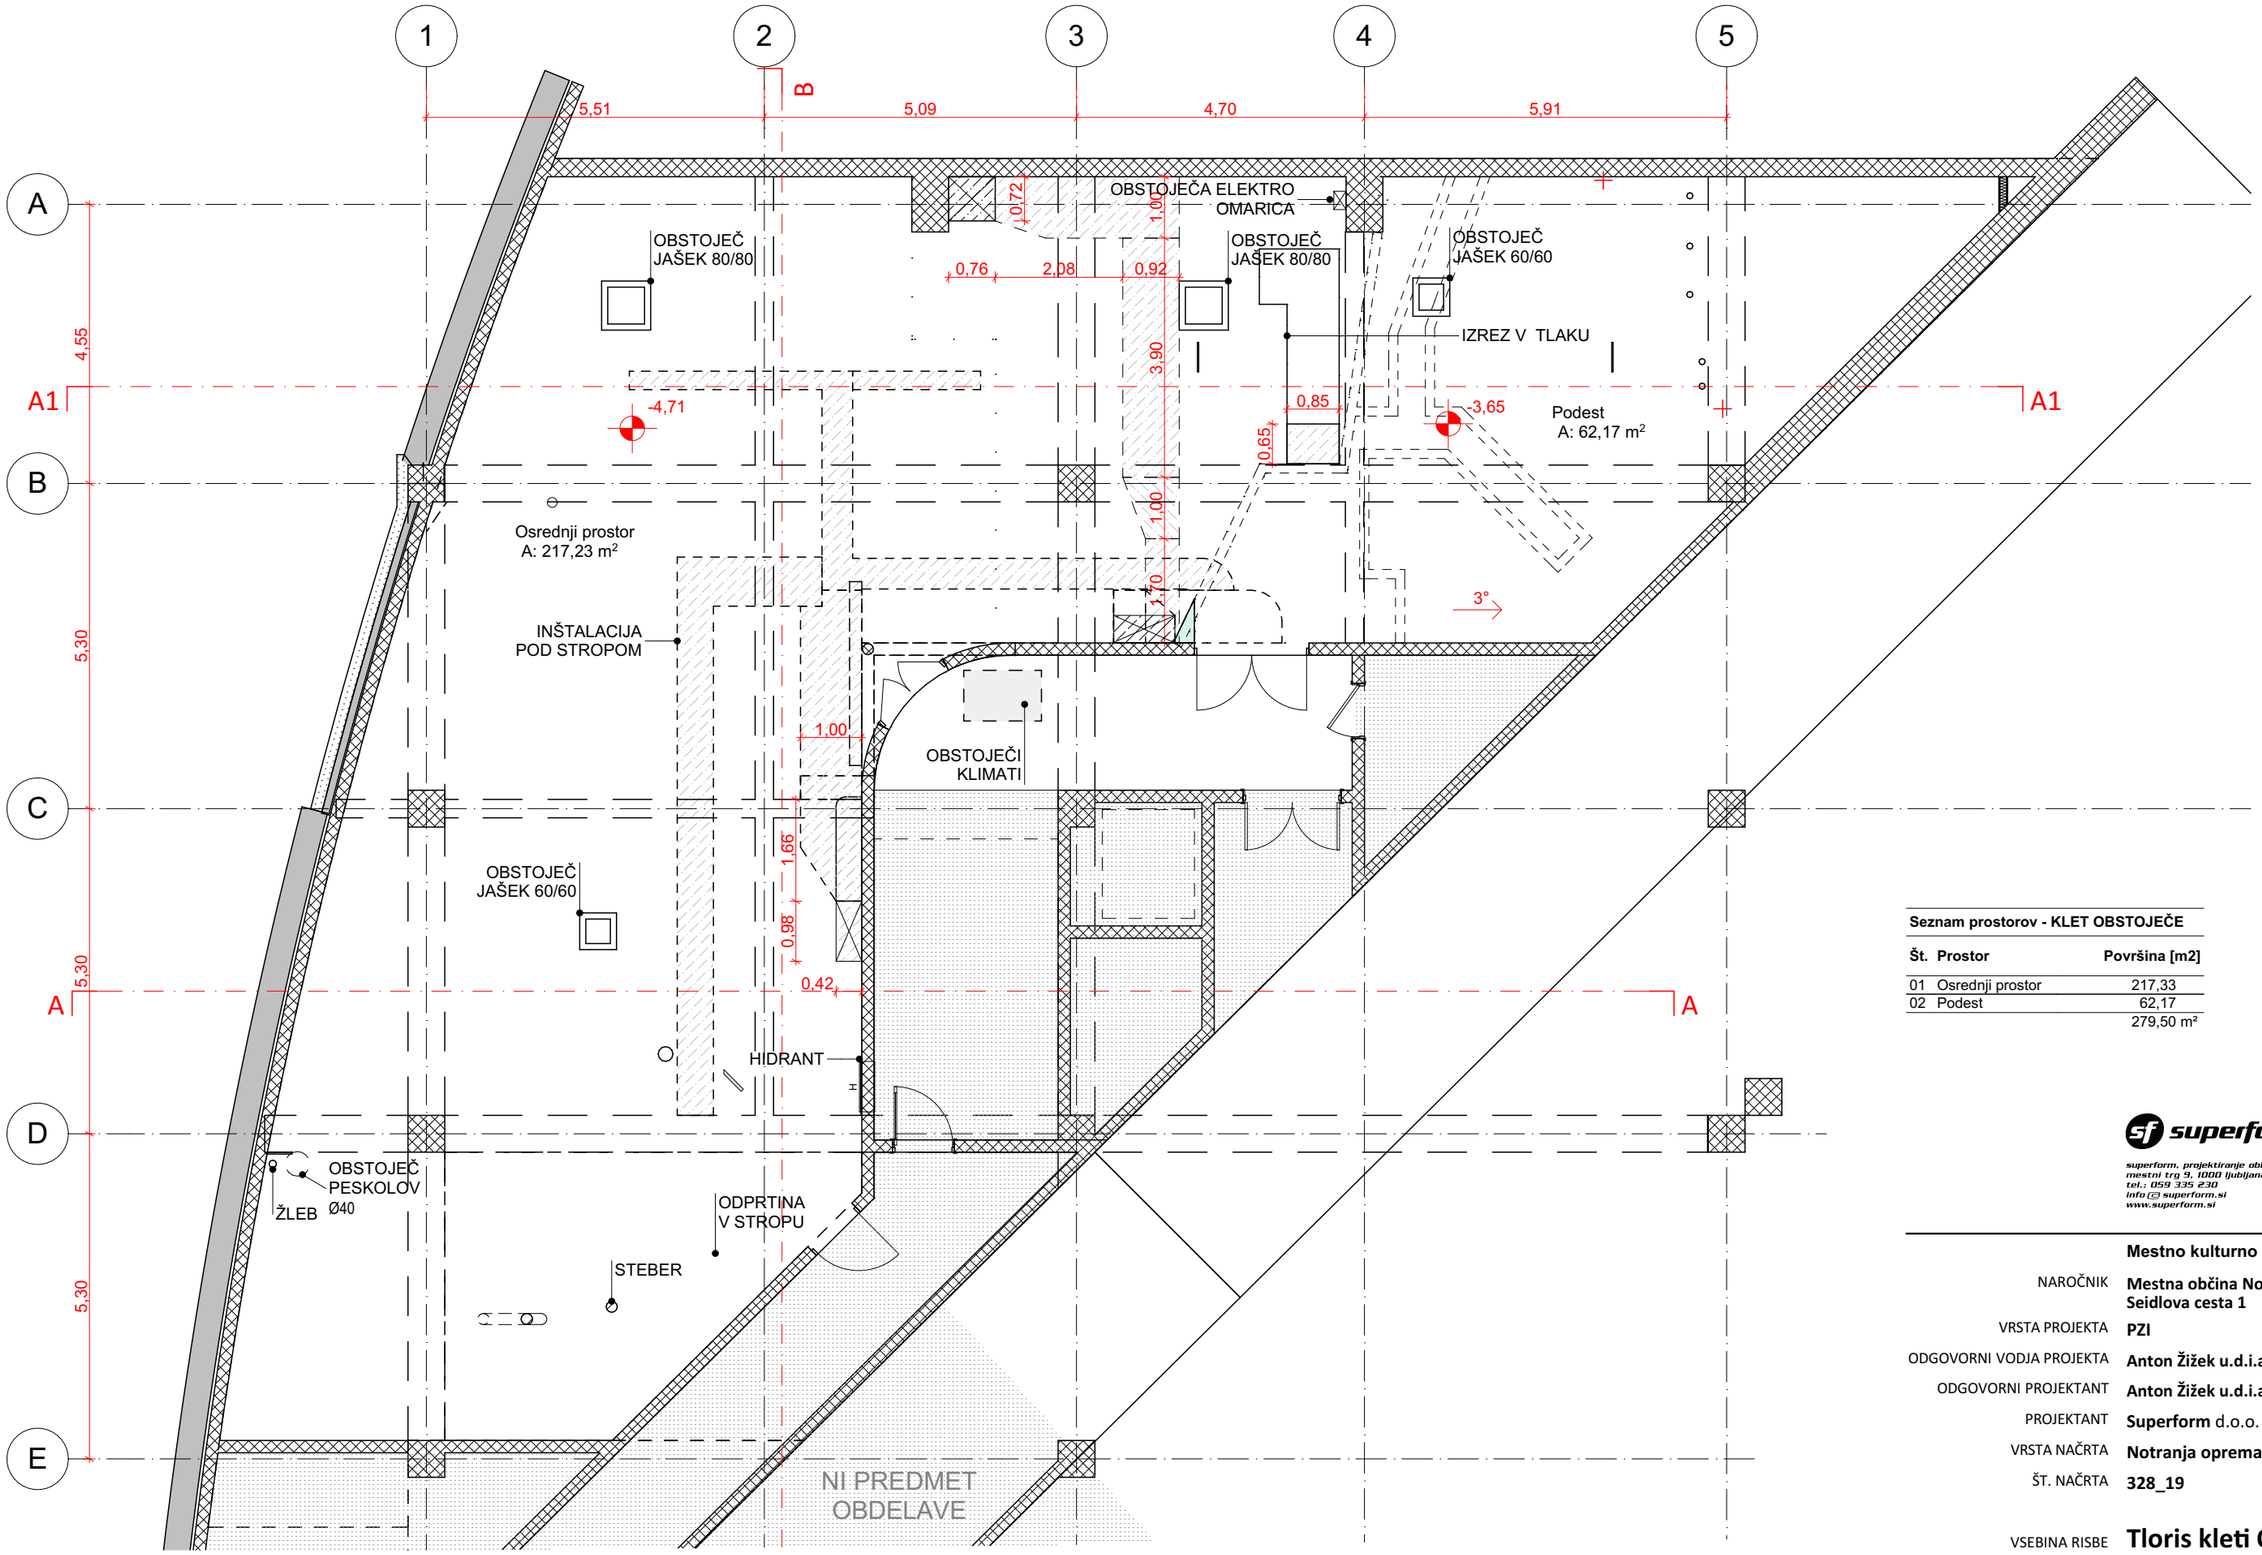

Seznam prostorov - KLET OBSTOJEČE

Št.	Prostor	Površina [m2]
01	Osrednji prostor	217,33
02	Podest	62,17
		279,50 m²

superform

superform, projektiranje oblikovanje, d.o.o.
mestni trg 9, 1000 ljubljana
tel.: 059 335 230
info@superform.si
www.superform.si

Mestno kulturno središče

NAROČNIK	**Mestna občina Novo Mesto Seidlova cesta 1**
VRSTA PROJEKTA	**PZI**
ODGOVORNI VODJA PROJEKTA	**Anton Žižek u.d.i.a.**
ODGOVORNI PROJEKTANT	**Anton Žižek u.d.i.a.**
PROJEKTANT	**Superform** d.o.o.
VRSTA NAČRTA	**Notranja oprema**
ŠT. NAČRTA	**328_19**
VSEBINA RISBE	**Tloris kleti OBSTOJEČE**
MERILO	**1:100**
DATUM	**Oktober 2019**
ŠT. LISTA	**.4**

Tloris kleti OBSTOJEČE

Tloris pritličja OBSTOJEČE

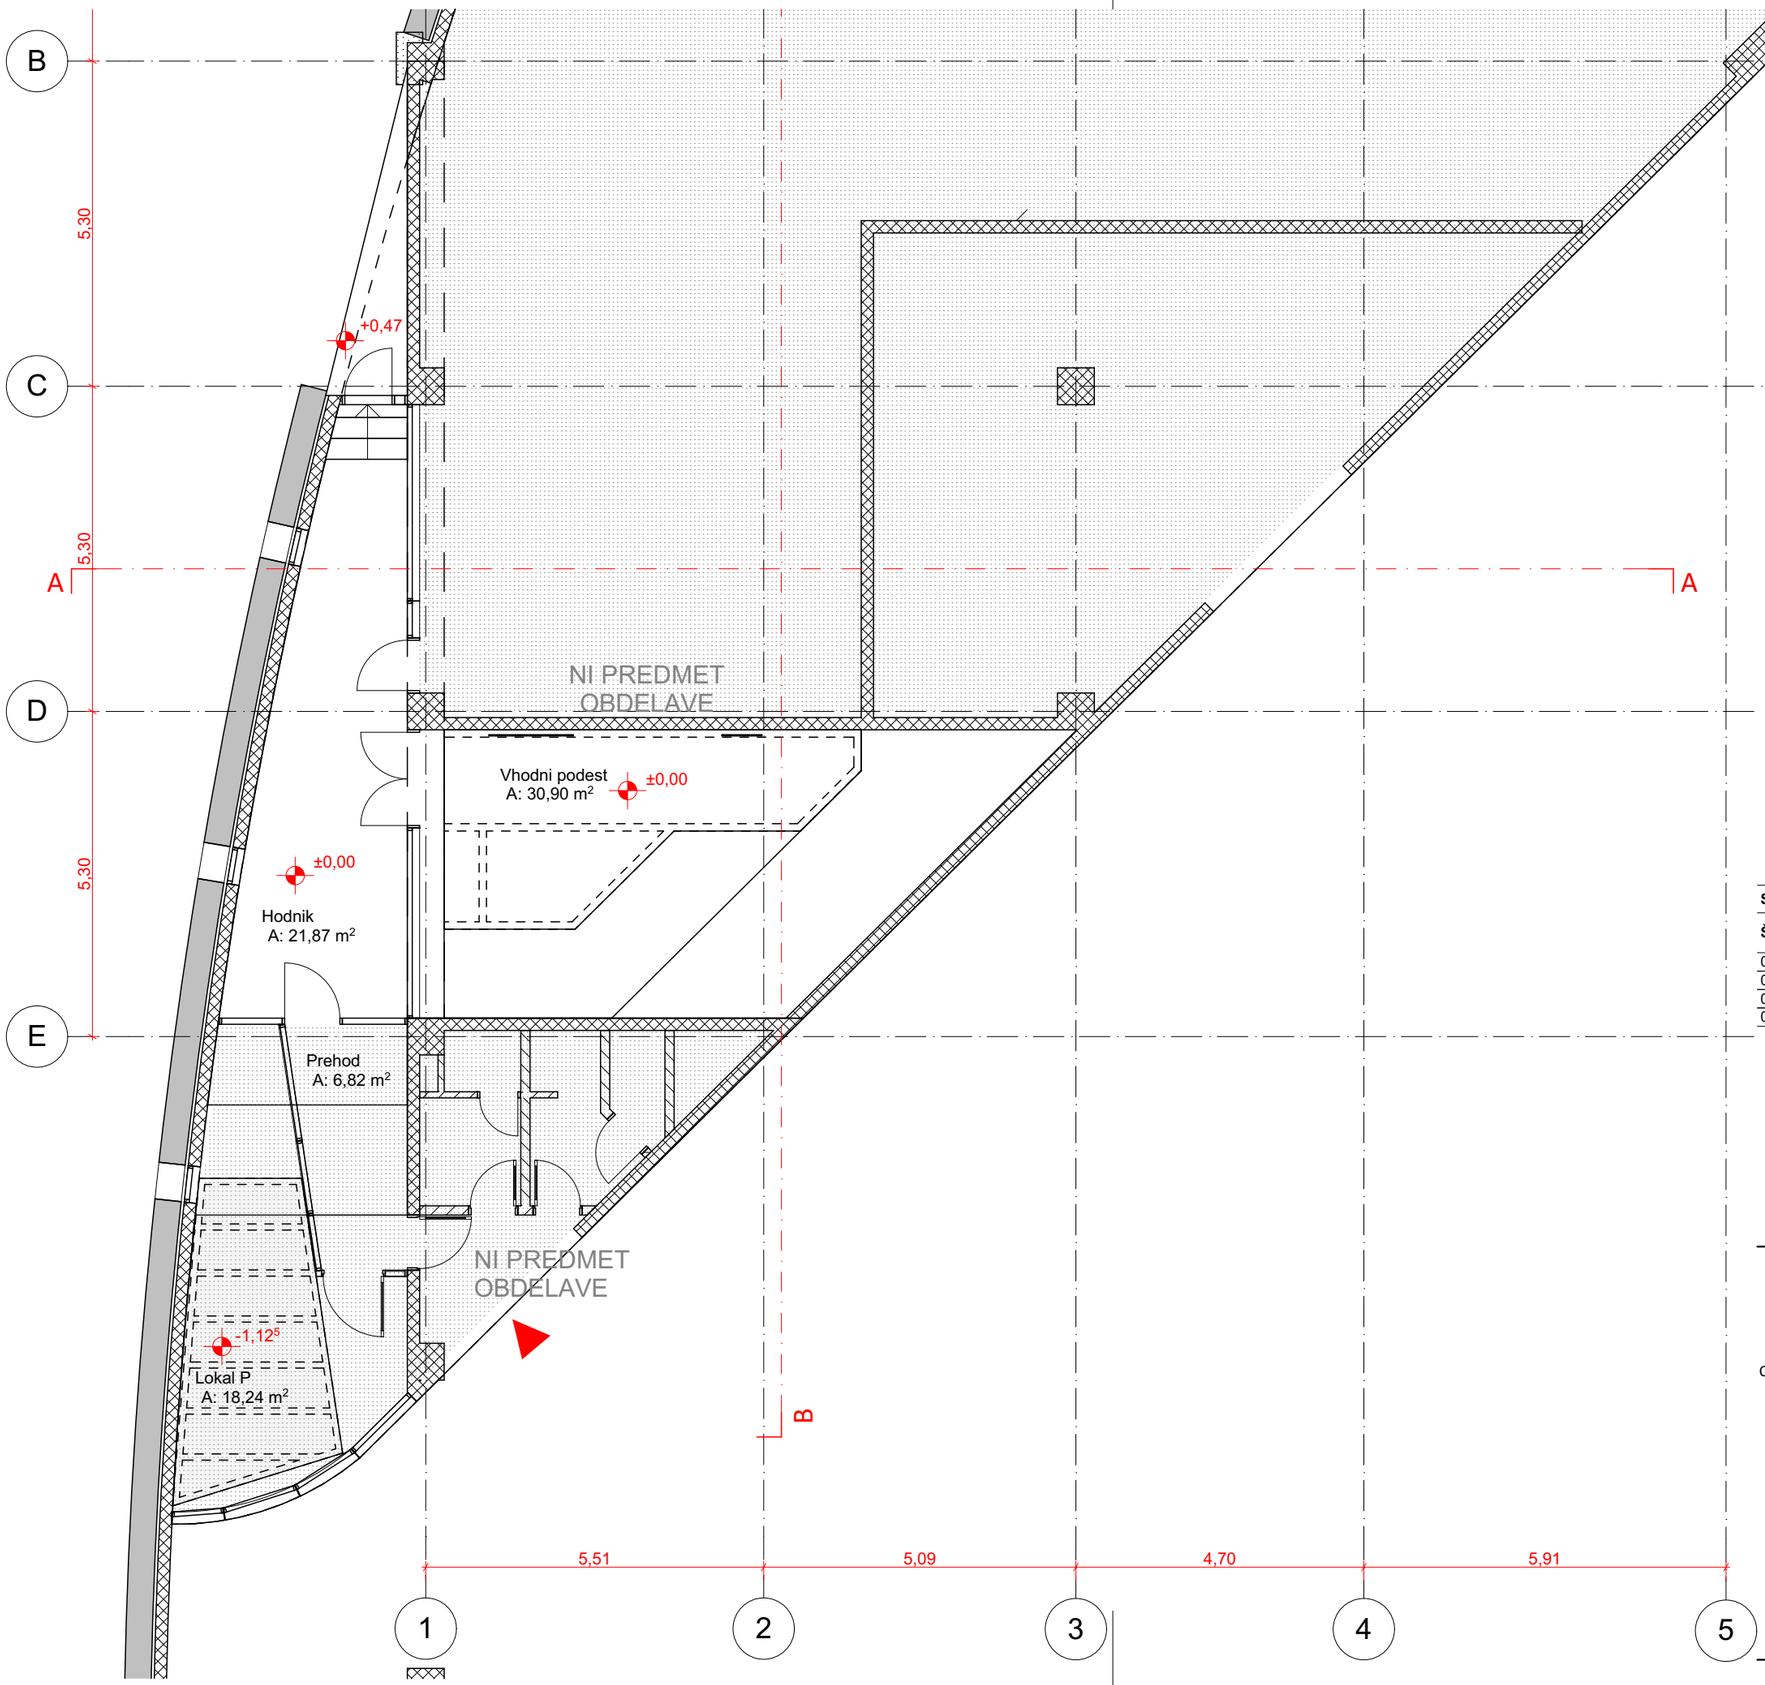

Seznam prostorov - PRITLIČJE OBSTOJEČE

Št.	Prostor	Površina [m2]
01	Hodnik	21,86
02	Vhodni podest	30,90
03	Prehod	6,82
04	Lokal P	18,24
		77,82 m²

superform

superform, projektiranje oblikovanje, d.o.o.
mestni trg 9, 1000 ljubljana
tel.: 059 335 230
info@superform.si
www.superform.si

Mestno kulturno središče

NAROČNIK	**Mestna občina Novo Mesto** **Seidlova cesta 1**
VRSTA PROJEKTA	**PZI**
ODGOVORNI VODJA PROJEKTA	**Anton Žižek u.d.i.a.**
ODGOVORNI PROJEKTANT	**Anton Žižek u.d.i.a.**
PROJEKTANT	**Superform** d.o.o.
VRSTA NAČRTA	**Notranja oprema**
ŠT. NAČRTA	**328_19**
VSEBINA RISBE	**Tloris pritličja OBSTOJEČE**
MERILO	**1:100**
DATUM	**Oktober 2019**
ŠT. LISTA	**.5**

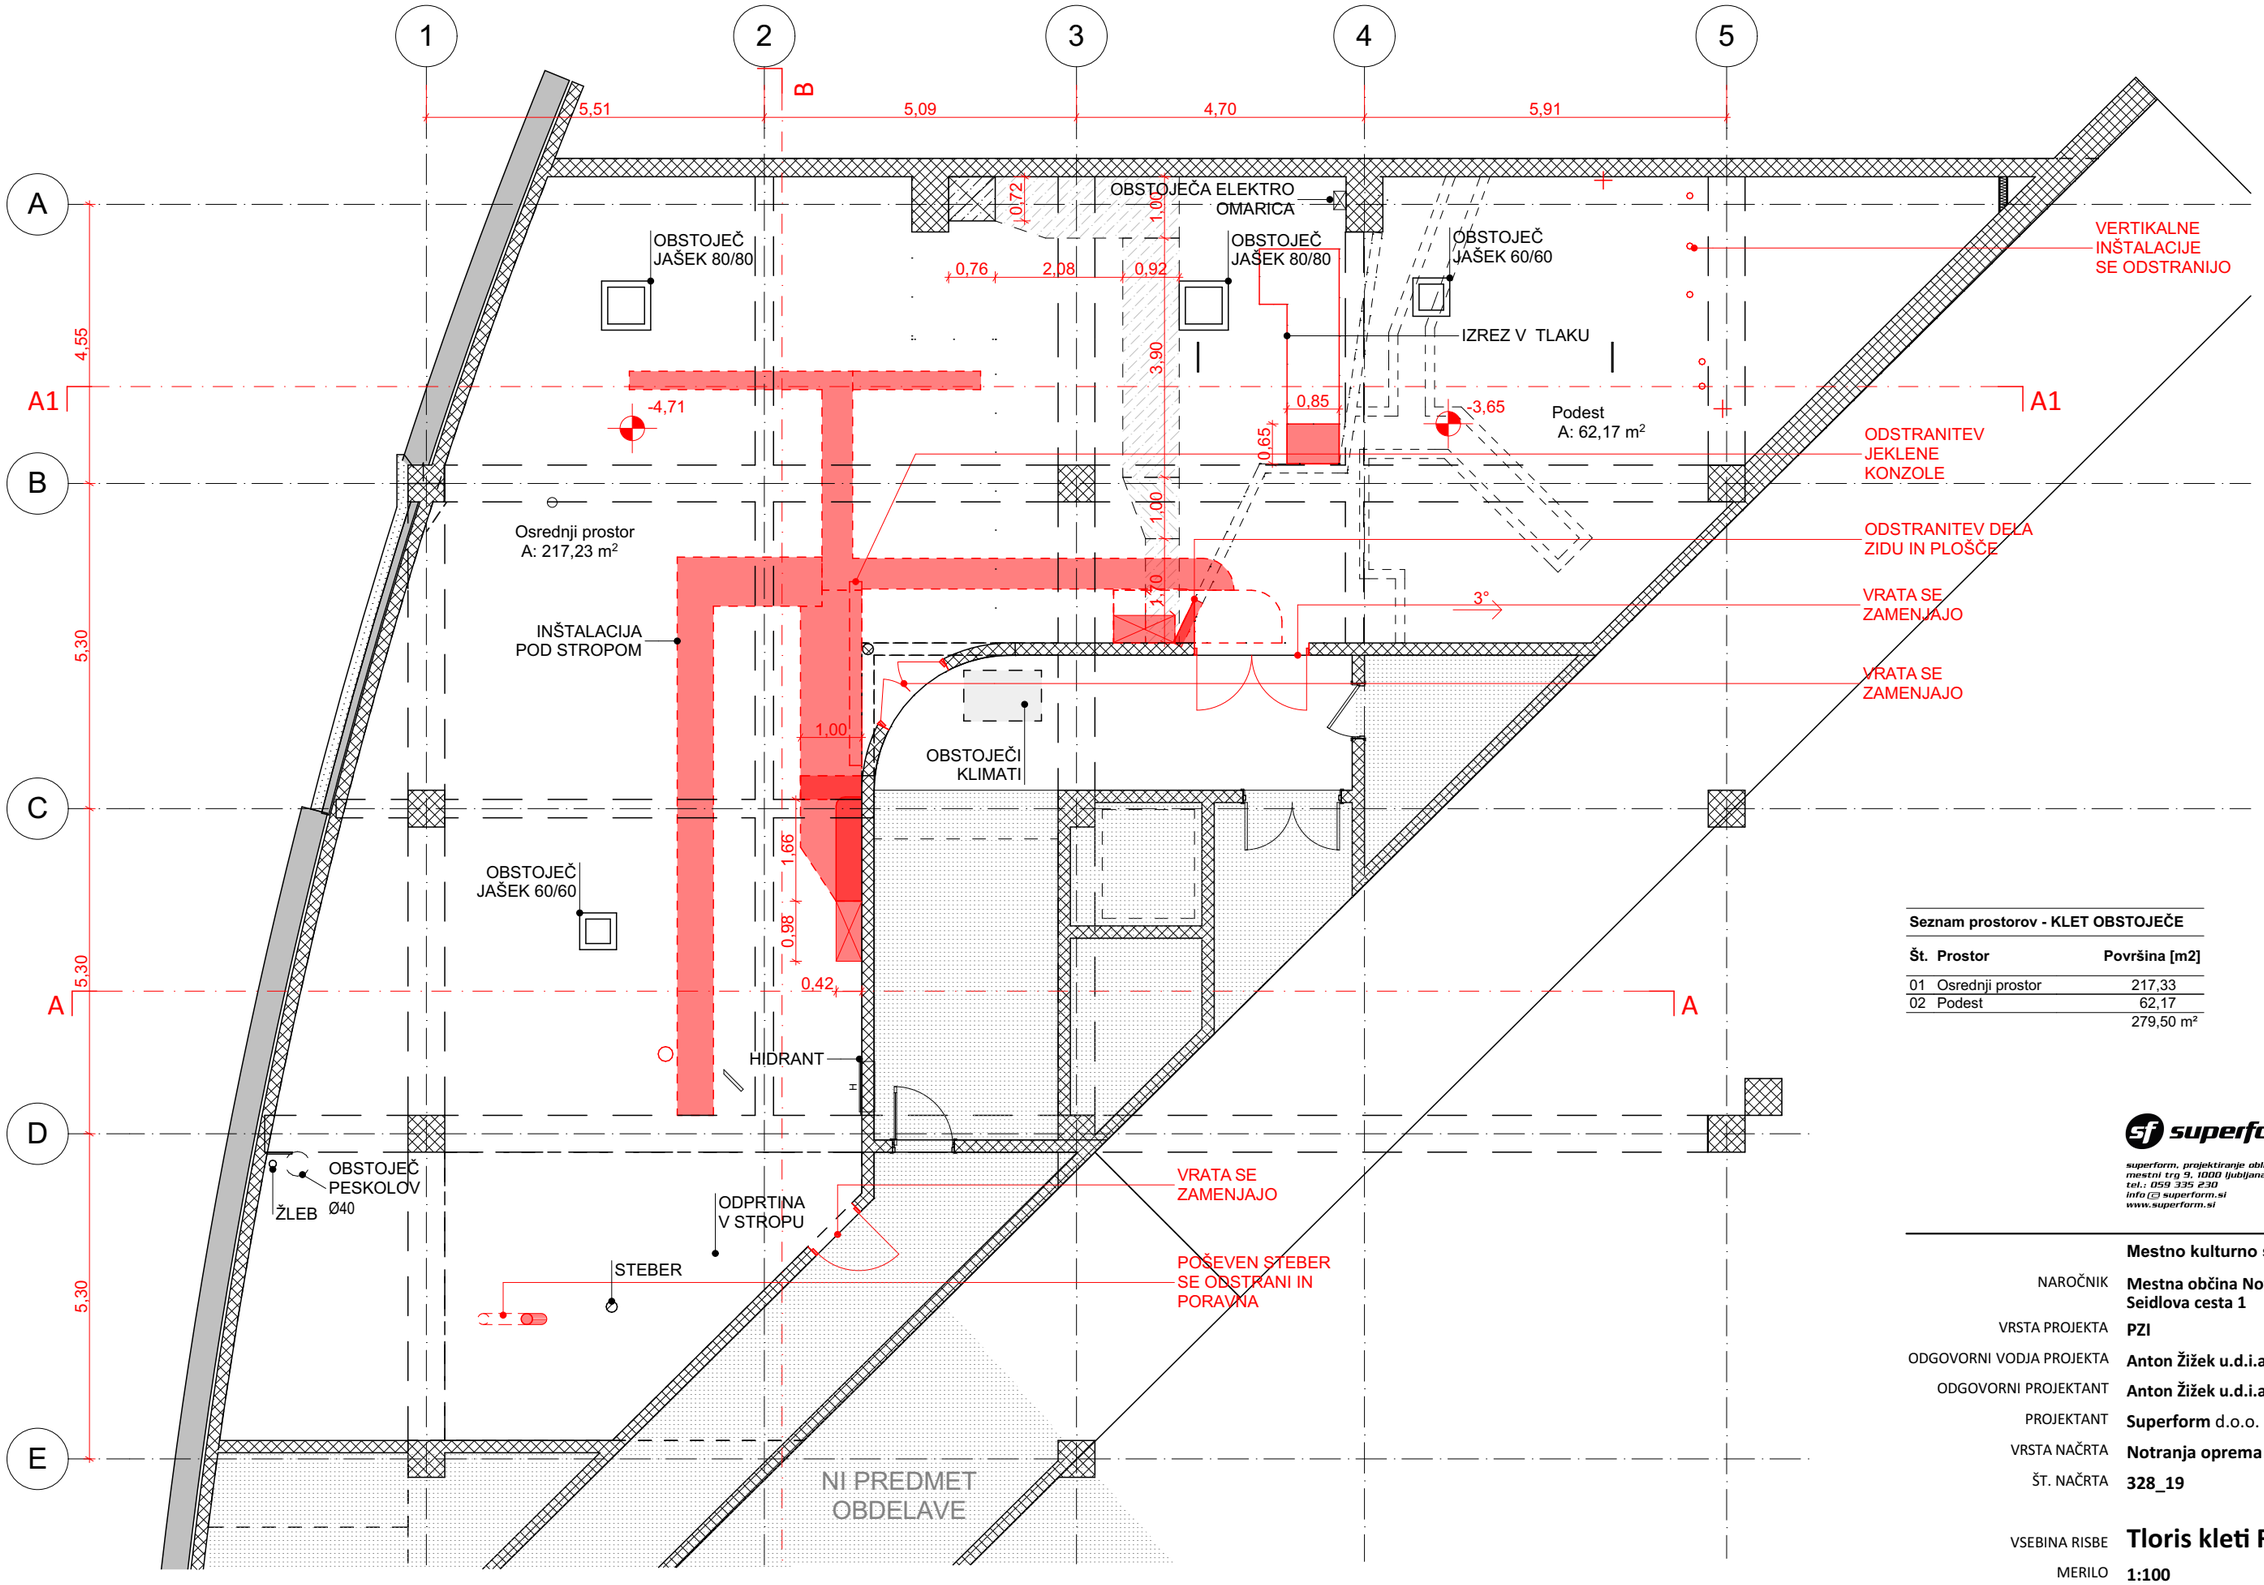

Tloris kleti RUŠITEV

Seznam prostorov - KLET OBSTOJEČE

Št.	Prostor	Površina [m2]
01	Osrednji prostor	217,33
02	Podest	62,17
		279,50 m²

superform

superform, projektiranje oblikovanje, d.o.o.
mestni trg 9, 1000 ljubljana
tel.: 059 335 230
info@superform.si
www.superform.si

Mestno kulturno središče

NAROČNIK	**Mestna občina Novo Mesto** **Seidlova cesta 1**
VRSTA PROJEKTA	**PZI**
ODGOVORNI VODJA PROJEKTA	**Anton Žižek u.d.i.a.**
ODGOVORNI PROJEKTANT	**Anton Žižek u.d.i.a.**
PROJEKTANT	**Superform** d.o.o.
VRSTA NAČRTA	**Notranja oprema**
ŠT. NAČRTA	**328_19**
VSEBINA RISBE	**Tloris kleti RUŠITEV**
MERILO	**1:100**
DATUM	**Oktober 2019**
ŠT. LISTA	**.6**

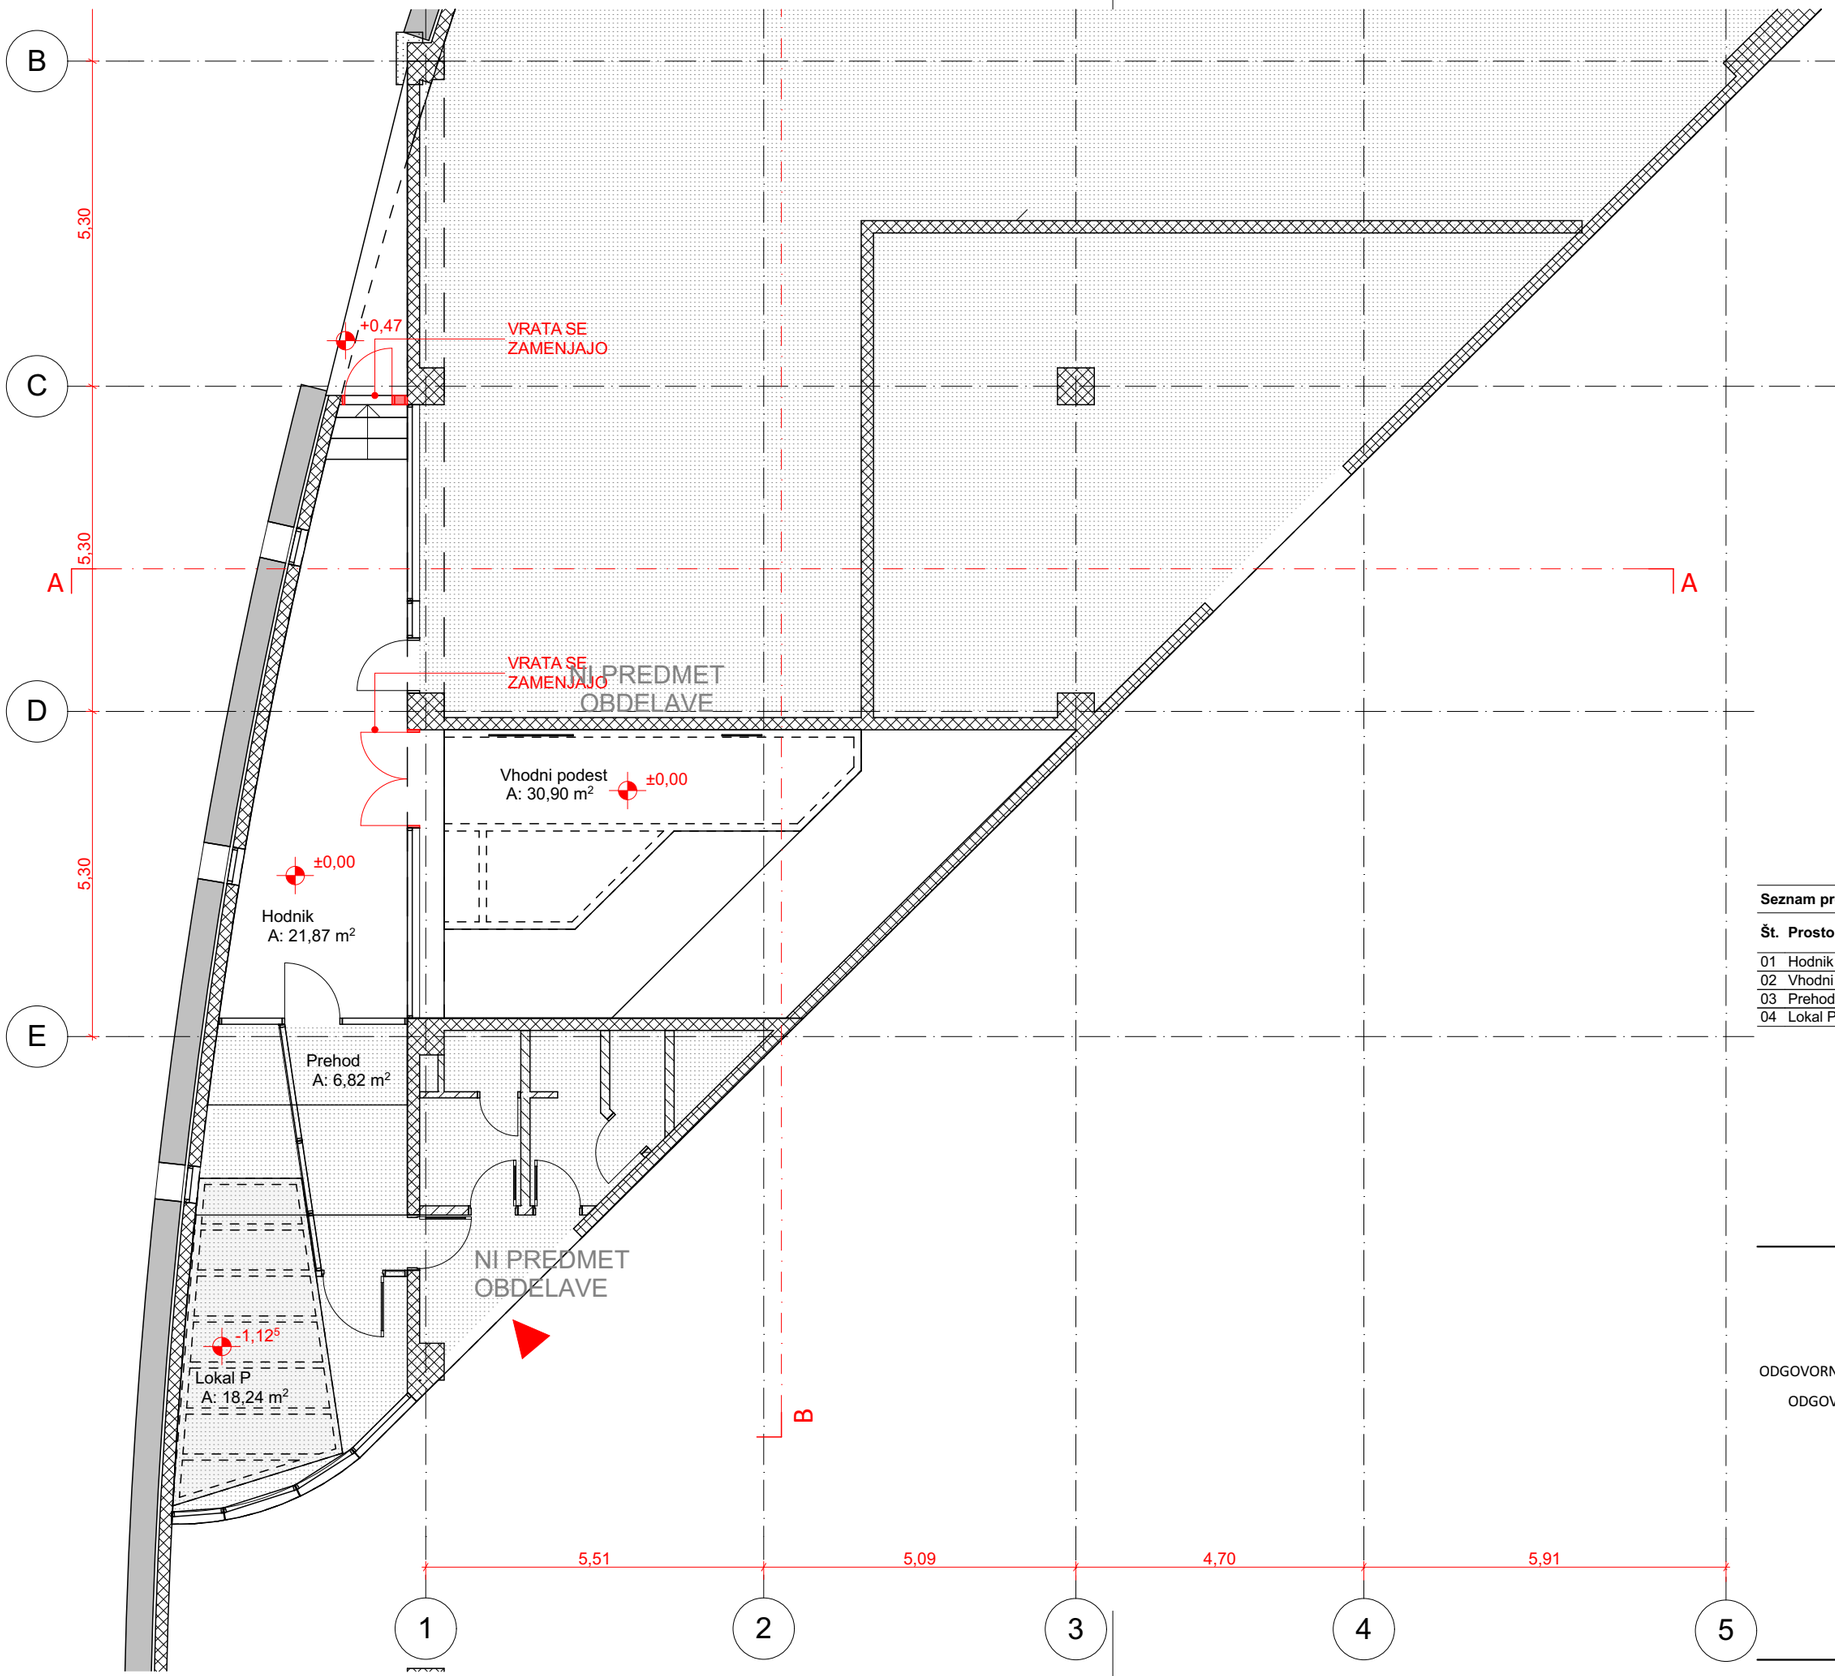

Seznam prostorov - PRITLIČJE OBSTOJEČE

Št.	Prostor	Površina [m2]
01	Hodnik	21,86
02	Vhodni podest	30,90
03	Prehod	6,82
04	Lokal P	18,24
		77,82 m²

superform

superform, projektiranje oblikovanje, d.o.o.
mestni trg 9, 1000 ljubljana
tel.: 059 335 230
info@superform.si
www.superform.si

Mestno kulturno središče

NAROČNIK	**Mestna občina Novo Mesto** **Seidlova cesta 1**
VRSTA PROJEKTA	**PZI**
ODGOVORNI VODJA PROJEKTA	**Anton Žižek u.d.i.a.**
ODGOVORNI PROJEKTANT	**Anton Žižek u.d.i.a.**
PROJEKTANT	**Superform** d.o.o.
VRSTA NAČRTA	**Notranja oprema**
ŠT. NAČRTA	**328_19**
VSEBINA RISBE	**Tloris pritličja RUŠITEV**
MERILO	**1:100**
DATUM	**Oktober 2019**
ŠT. LISTA	**.7**

Tloris pritličja RUŠITEV

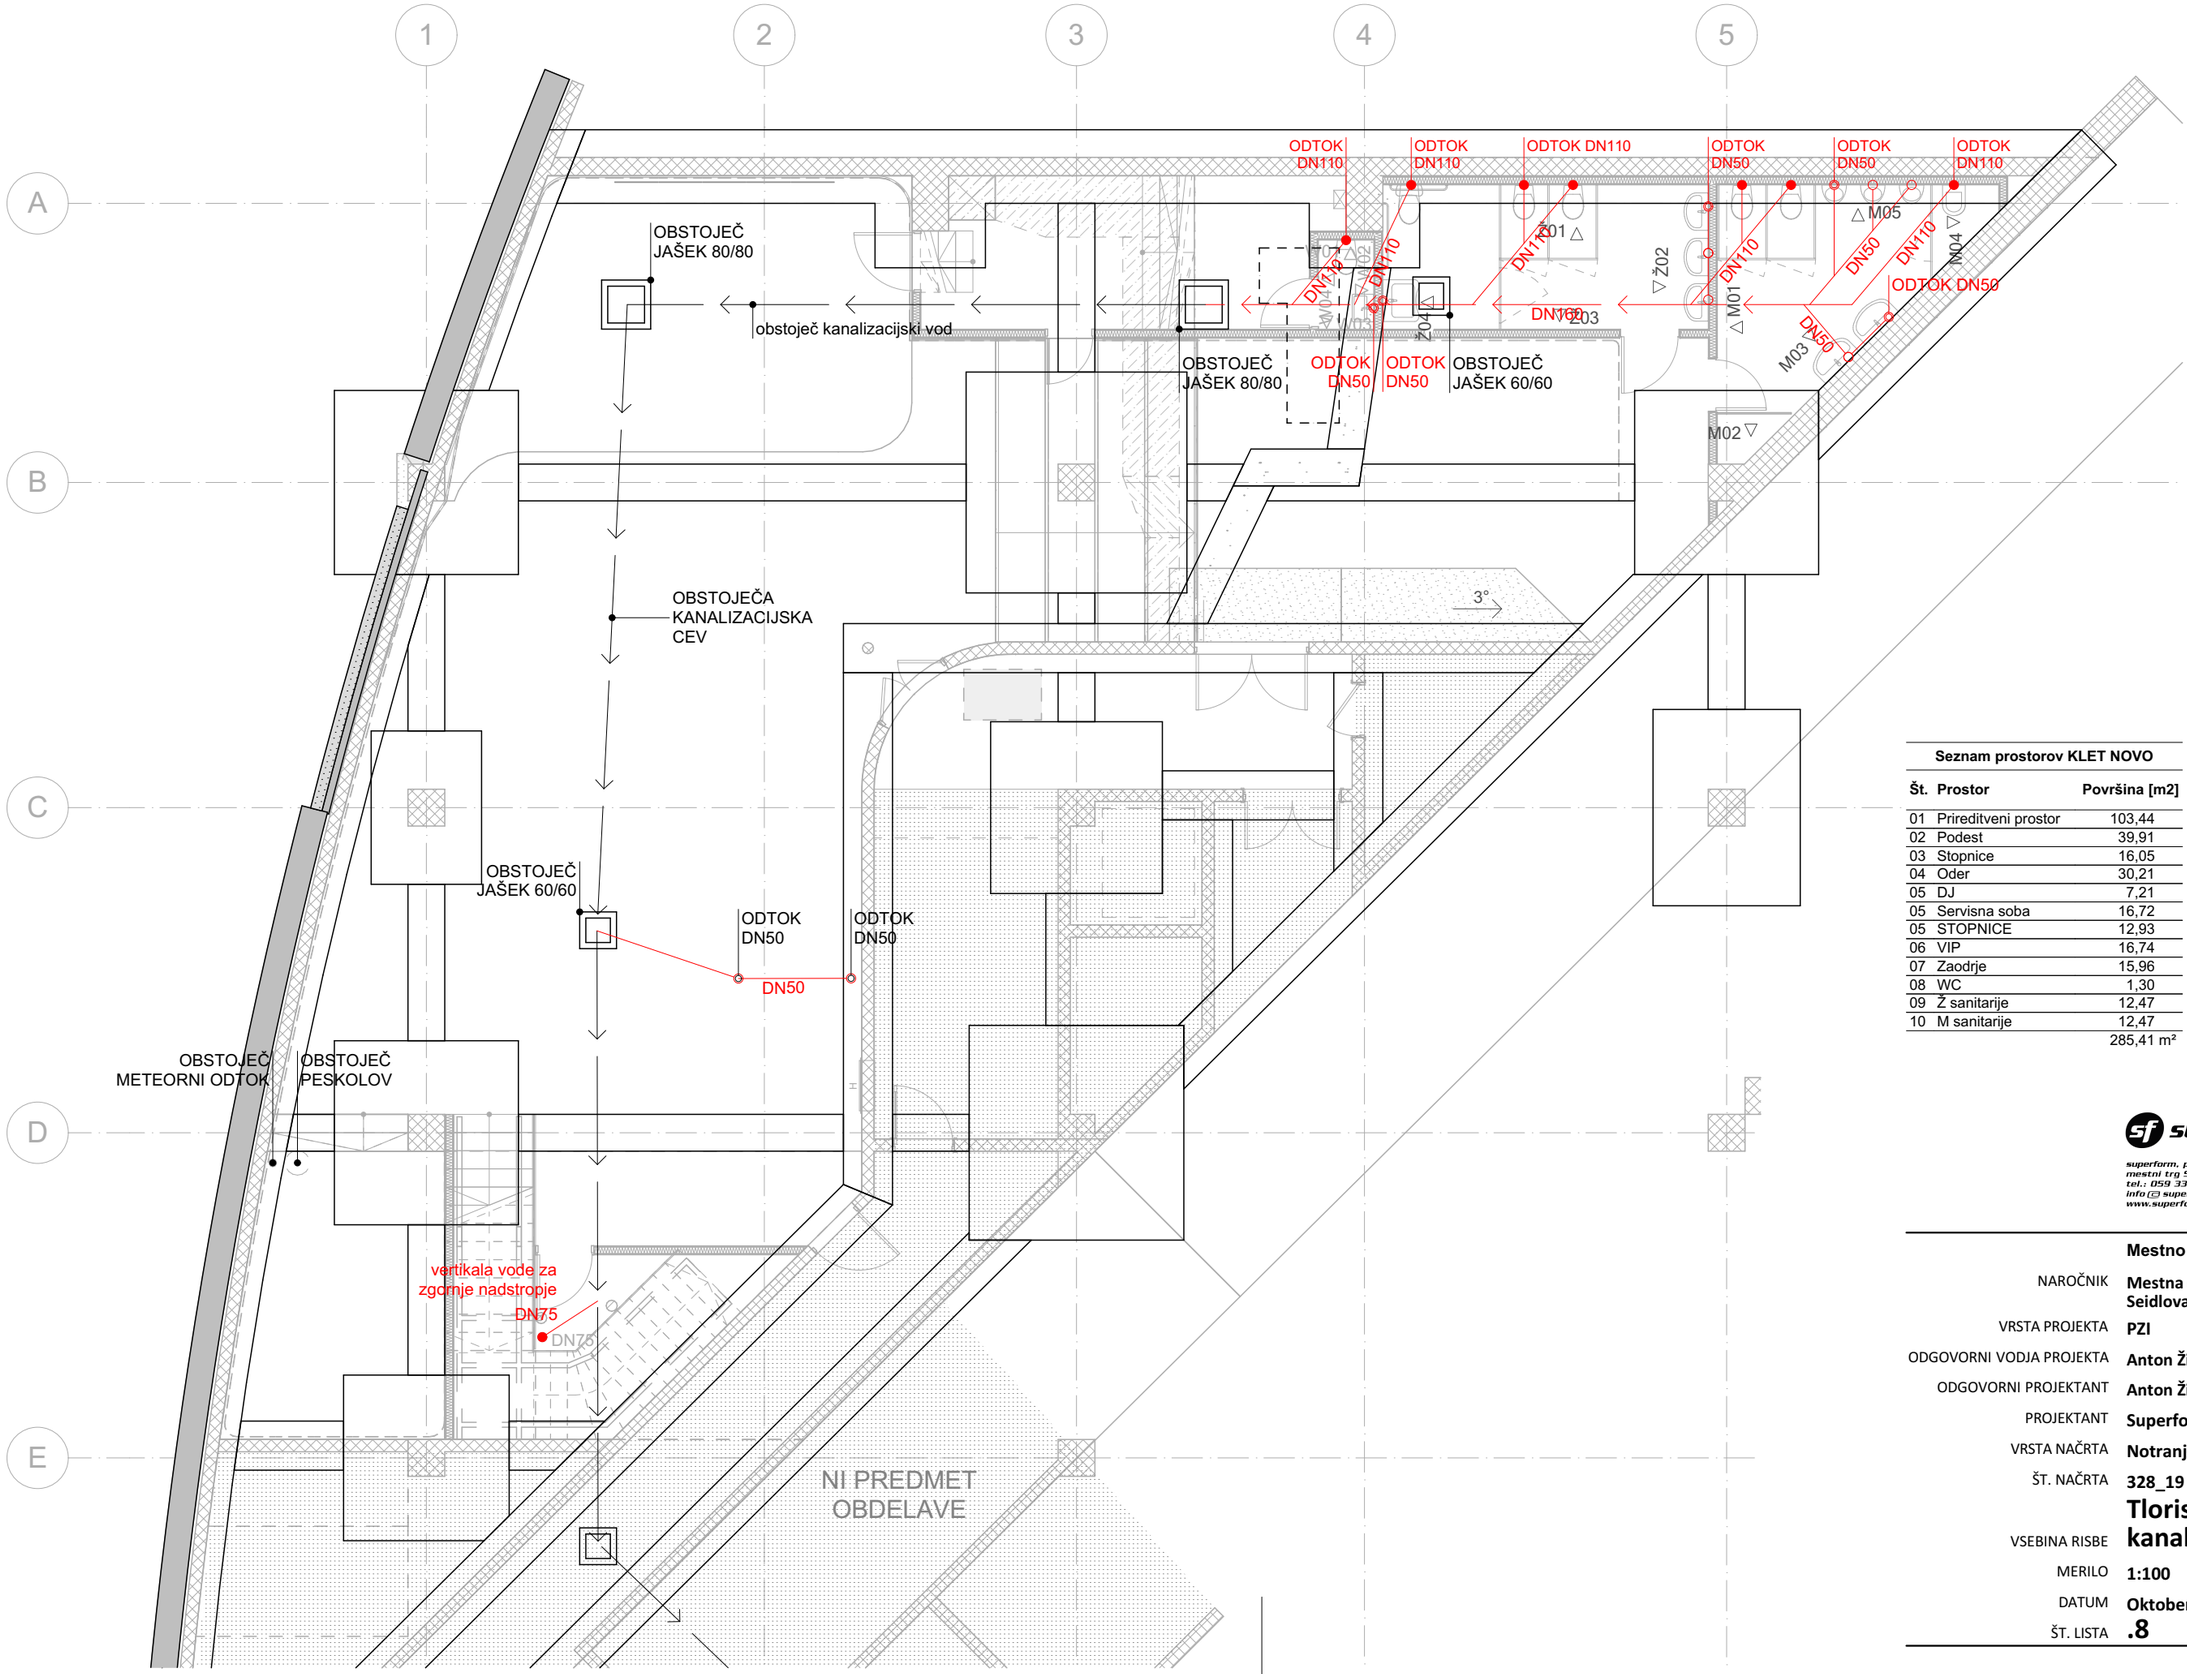
1
2
3
4
5
A
B
C
D
E
OBSTOJEČ JAŠEK 80/80
obstoječ kanalizacijski vod
OBSTOJEČA KANALIZACIJSKA CEV
OBSTOJEČ JAŠEK 60/60
ODTOK DN50
ODTOK DN50
DN50
OBSTOJEČ METEORNI ODTOK
OBSTOJEČ PESKOLOV
vertikala vode za zgornje nadstropje
DN75
DN75
NI PREDMET OBDELAVE
OBSTOJEČ JAŠEK 80/80
ODTOK DN50
ODTOK DN50
OBSTOJEČ JAŠEK 60/60
ODTOK DN110
ODTOK DN110
ODTOK DN110
ODTOK DN50
ODTOK DN50
ODTOK DN110
ODTOK DN50
DN110
DN110
DN110
DN110
DN110
DN50
DN50

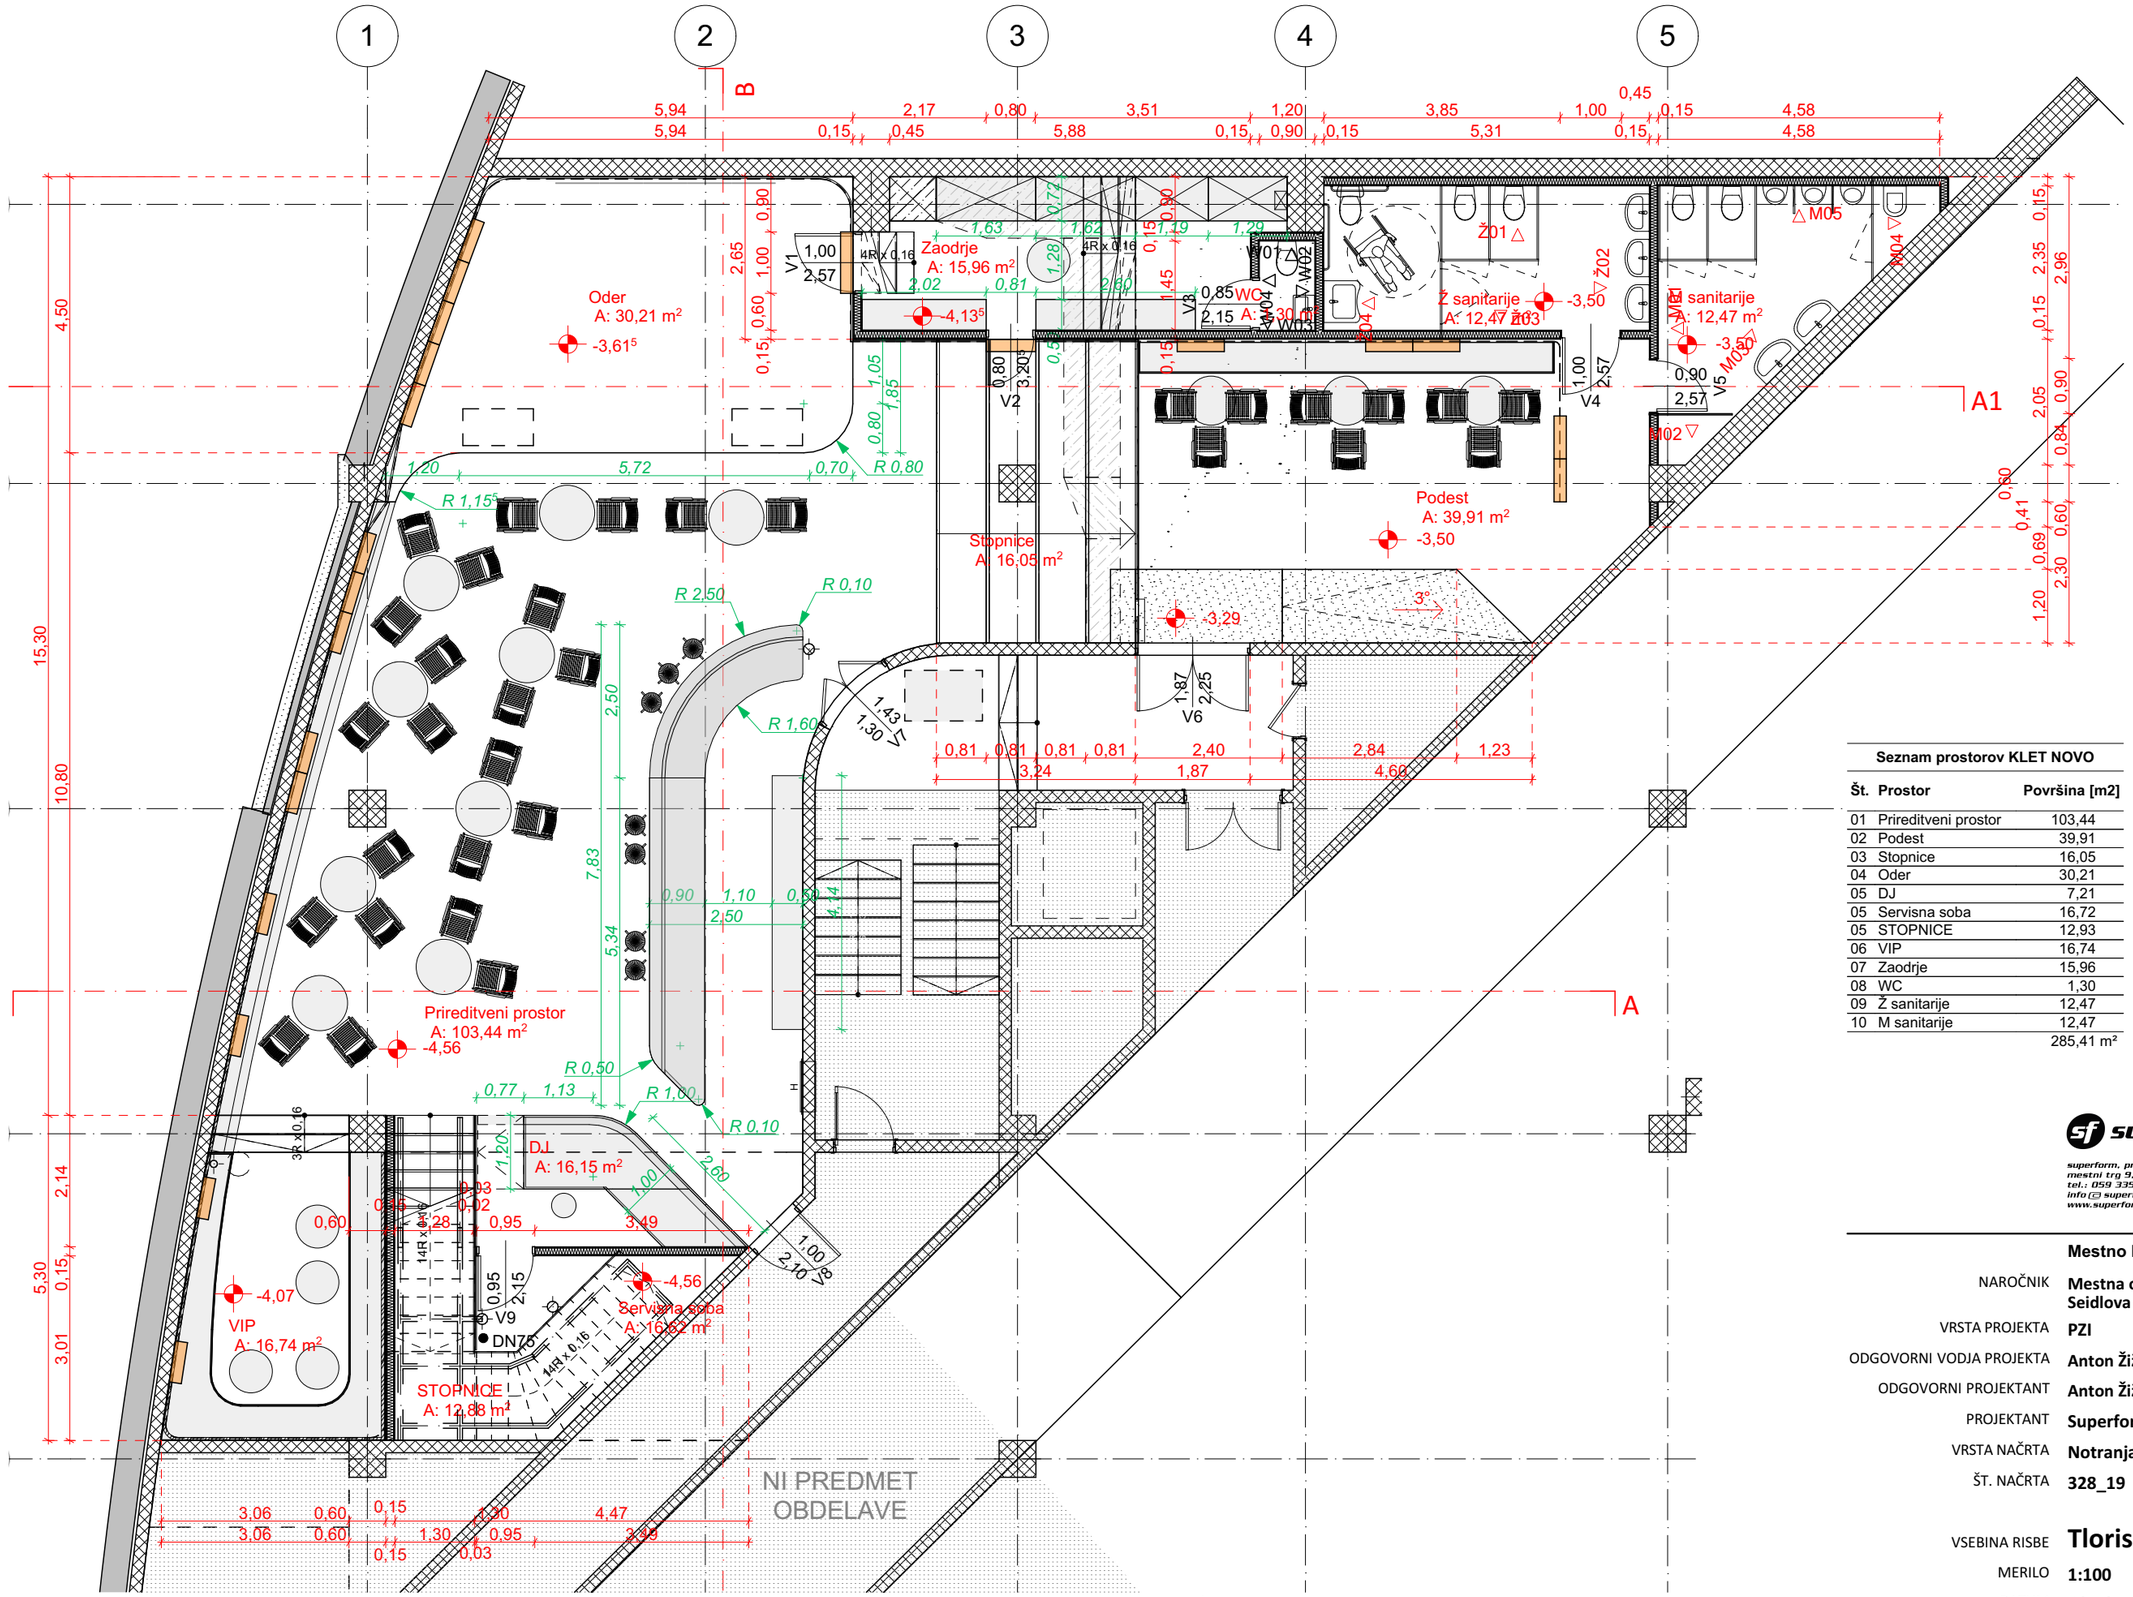

Seznam prostorov KLET NOVO

Št.	Prostor	Površina [m2]
01	Prireditveni prostor	103,44
02	Podest	39,91
03	Stopnice	16,05
04	Oder	30,21
05	DJ	7,21
05	Servisna soba	16,72
05	STOPNICE	12,93
06	VIP	16,74
07	Zaodrje	15,96
08	WC	1,30
09	Ž sanitarije	12,47
10	M sanitarije	12,47
		285,41 m²

superform

superform, projektiranje oblikovanje, d.o.o.
mestni trg 9, 1000 ljubljana
tel.: 059 335 230
info@superform.si
www.superform.si

Mestno kulturno središče

NAROČNIK **Mestna občina Novo Mesto**
Seidlova cesta 1

VRSTA PROJEKTA **PZI**

ODGOVORNI VODJA PROJEKTA **Anton Žižek u.d.i.a.**

ODGOVORNI PROJEKTANT **Anton Žižek u.d.i.a.**

PROJEKTANT **Superform** d.o.o.

VRSTA NAČRTA **Notranja oprema**

ŠT. NAČRTA **328_19**

VSEBINA RISBE **Tloris kleti NOVO**

MERILO **1:100**

DATUM **Oktober 2019**

ŠT. LISTA **.9**

Tloris kleti NOVO

Tloris pritličja in strojnice NOVO

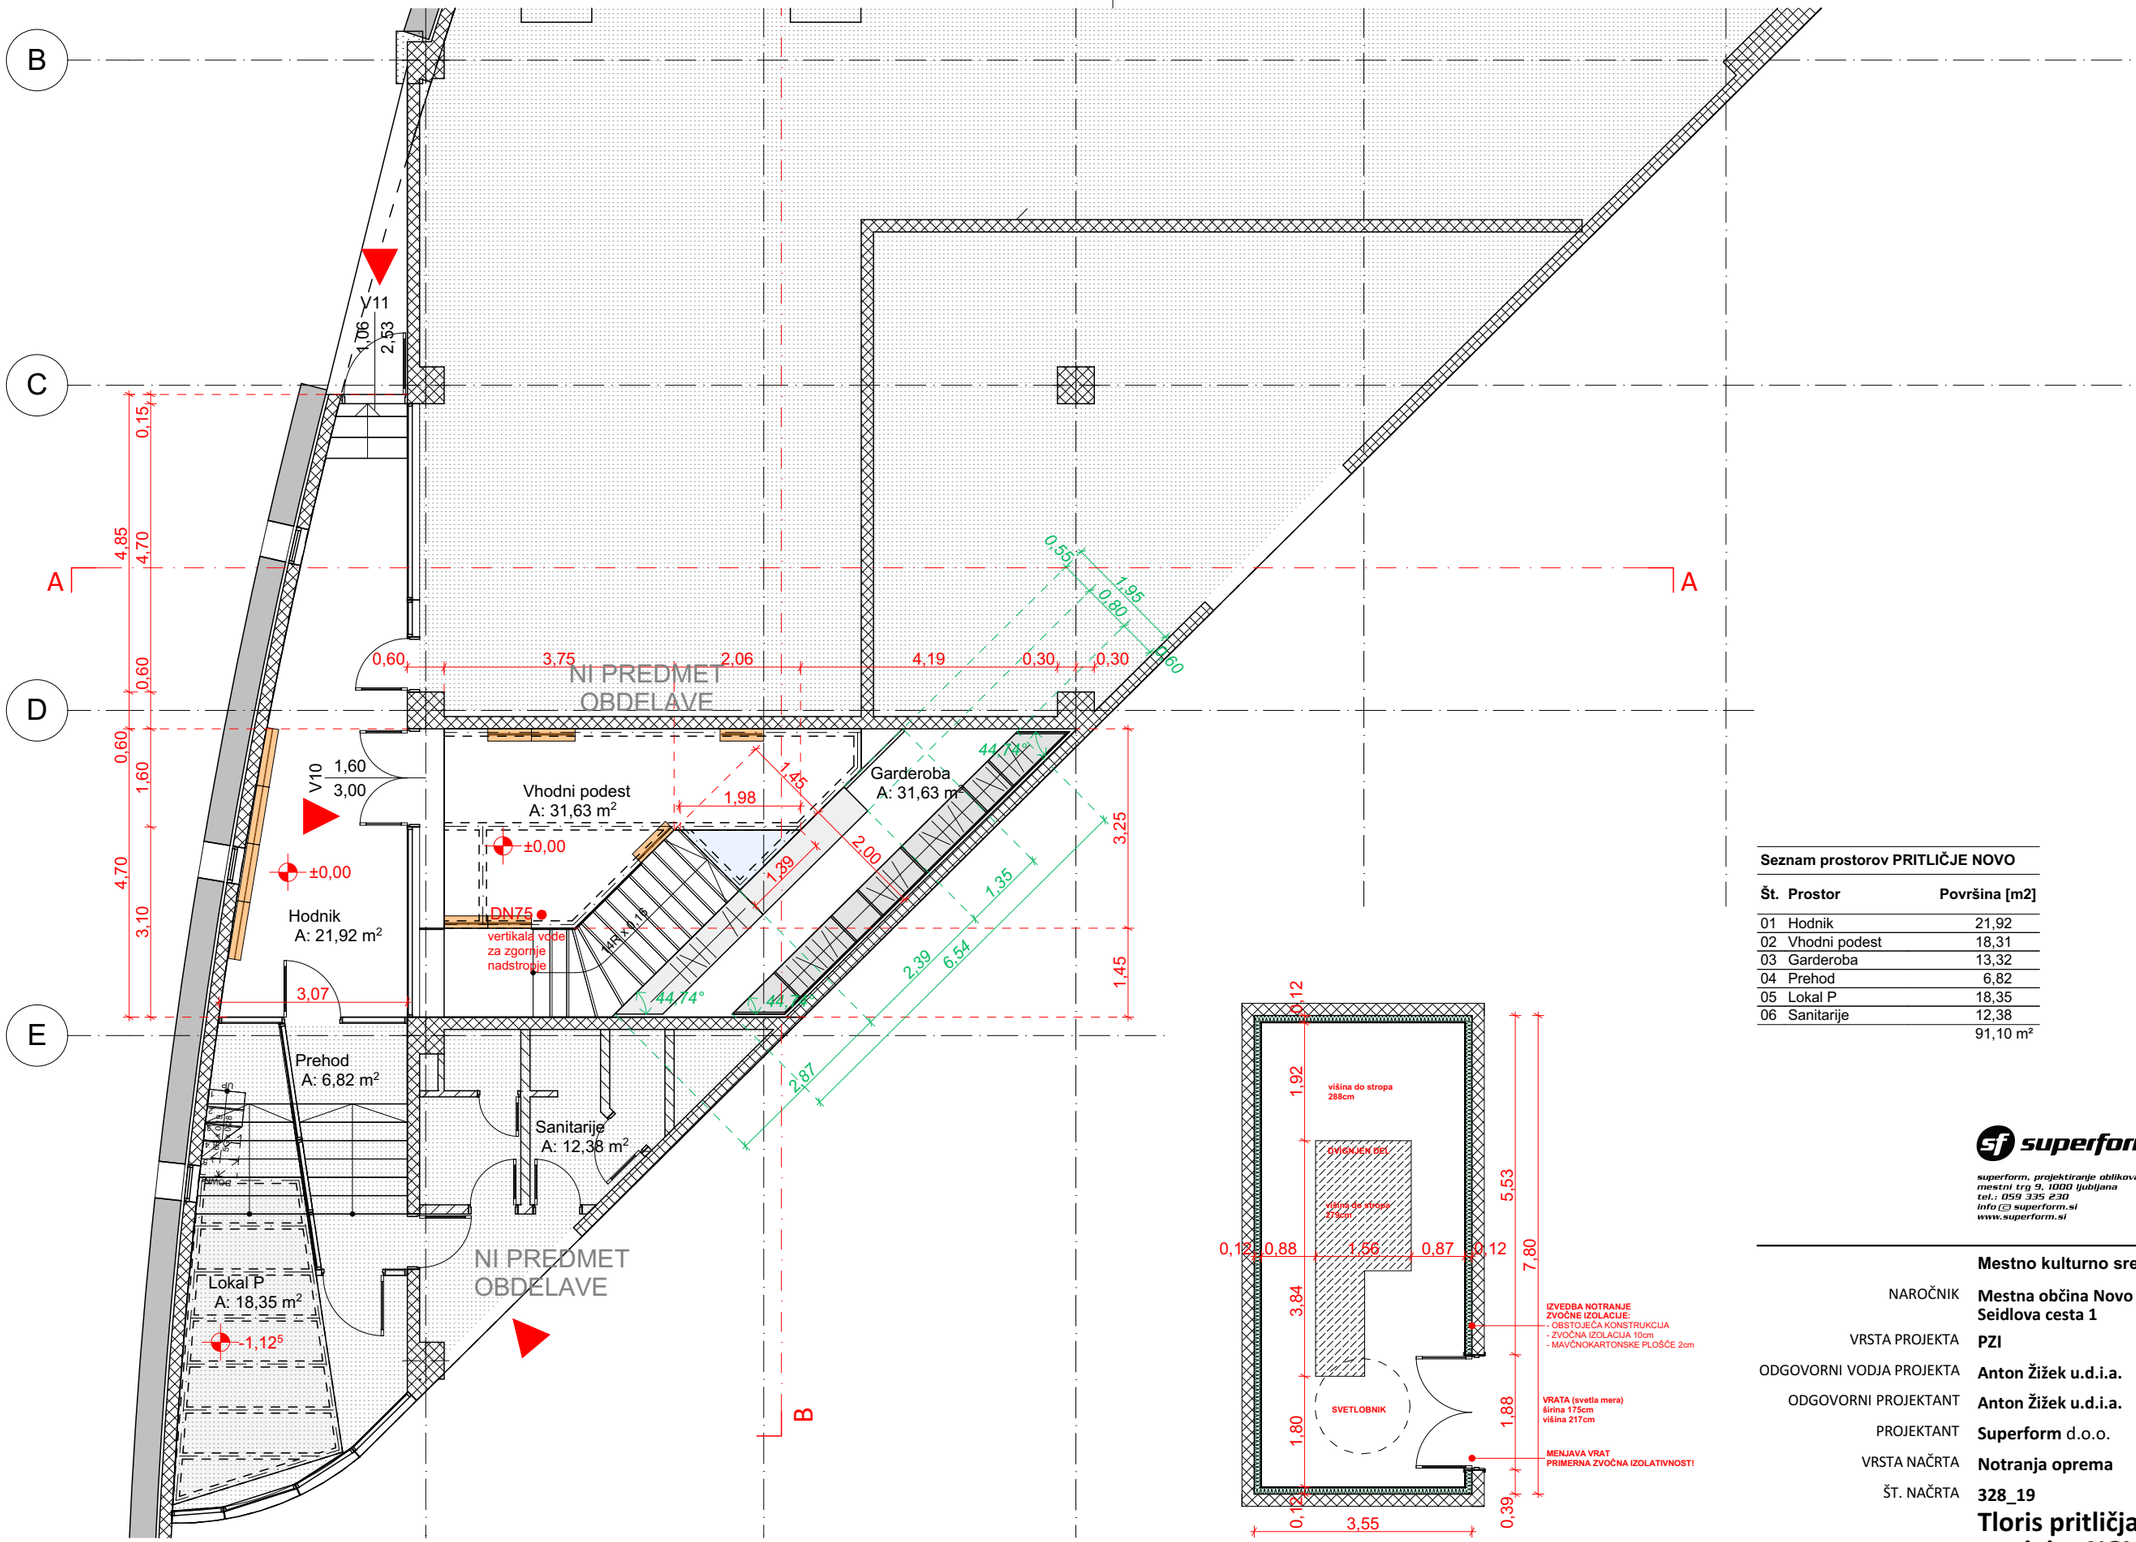

TLORIS STROJNICE (STREHA)

Seznam prostorov PRITLIČJE NOVO

Št.	Prostor	Površina [m2]
01	Hodnik	21,92
02	Vhodni podest	18,31
03	Garderoba	13,32
04	Prehod	6,82
05	Lokal P	18,35
06	Sanitarije	12,38
		91,10 m²

superform

superform, projektiranje oblikovanje, d.o.o.
mestni trg 9, 1000 ljubljana
tel.: 059 335 230
info@superform.si
www.superform.si

	Mestno kulturno središče
NAROČNIK	**Mestna občina Novo Mesto** **Seidlova cesta 1**
VRSTA PROJEKTA	**PZI**
ODGOVORNI VODJA PROJEKTA	**Anton Žižek u.d.i.a.**
ODGOVORNI PROJEKTANT	**Anton Žižek u.d.i.a.**
PROJEKTANT	**Superform** d.o.o.
VRSTA NAČRTA	**Notranja oprema**
ŠT. NAČRTA	**328_19**
VSEBINA RISBE	**Tloris pritličja in strojnice NOVO**
MERILO	**1:100**
DATUM	**Oktober 2019**
ŠT. LISTA	**.10**

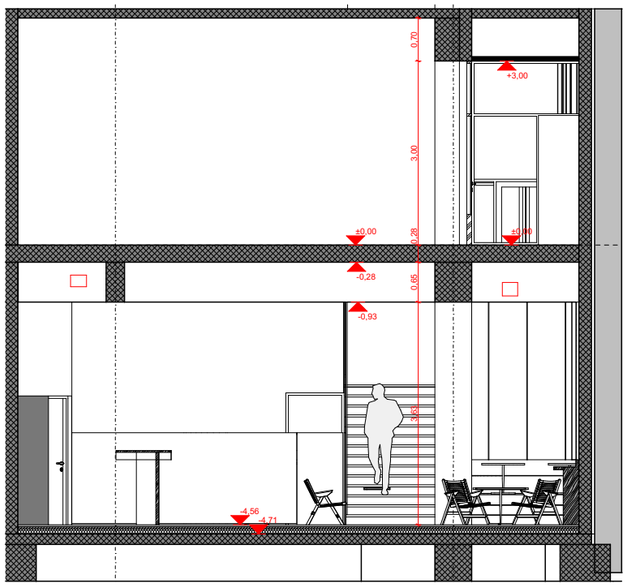

A Prerez NOVO 1:100

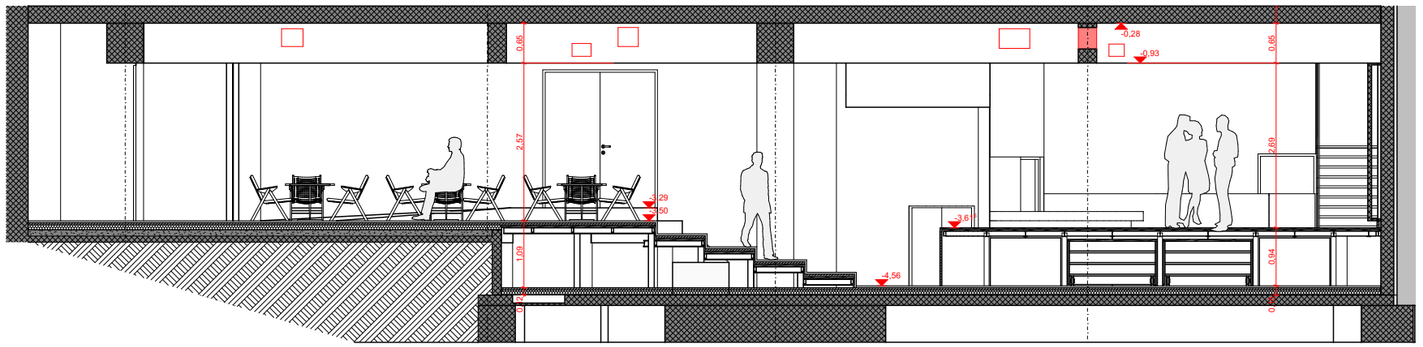

A1 Prerez NOVO 1:100

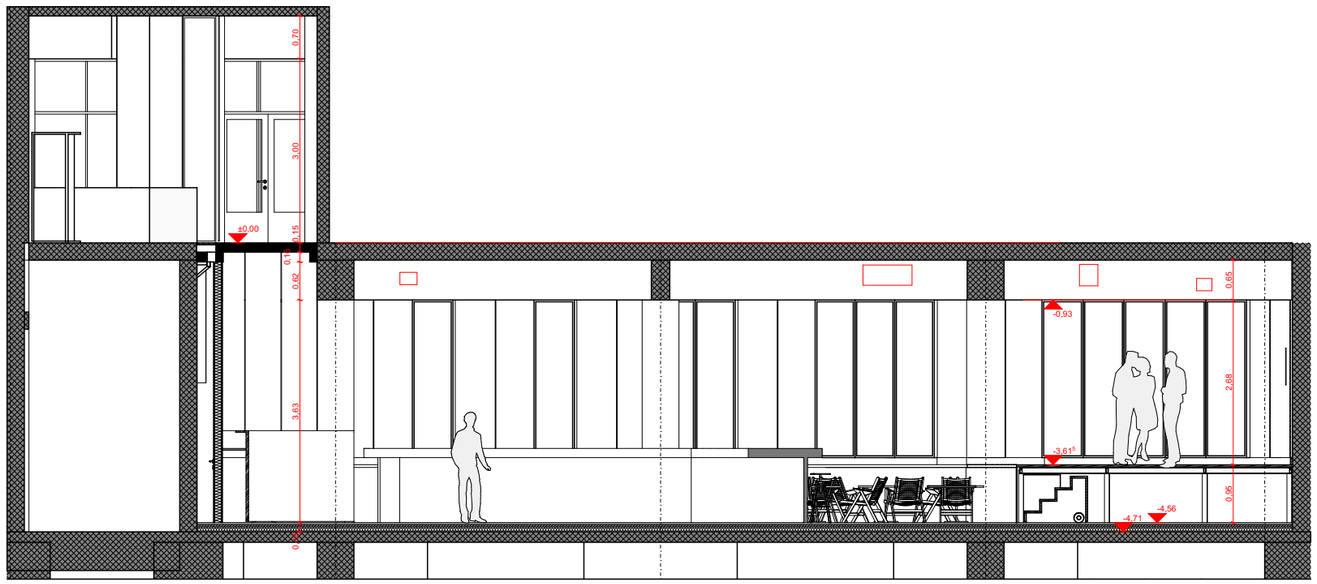

B Prerez NOVO 1:100

Prerezi NOVO

superform, projektiranje oblikovanje, d.o.o.
mestni trg 9, 1000 ljubljana
tel.: 059 335 230
info@superform.si
www.superform.si

	Mestno kulturno središče
NAROČNIK	**Mestna občina Novo Mesto** **Seidlova cesta 1**
VRSTA PROJEKTA	**PZI**
ODGOVORNI VODJA PROJEKTA	**Anton Žižek u.d.i.a.**
ODGOVORNI PROJEKTANT	**Anton Žižek u.d.i.a.**
PROJEKTANT	**Superform** d.o.o.
VRSTA NAČRTA	**Notranja oprema**
ŠT. NAČRTA	**328_19**
VSEBINA RISBE	**Prerezi NOVO**
MERILO	**1:100**
DATUM	**Oktober 2019**
ŠT. LISTA	**.11**

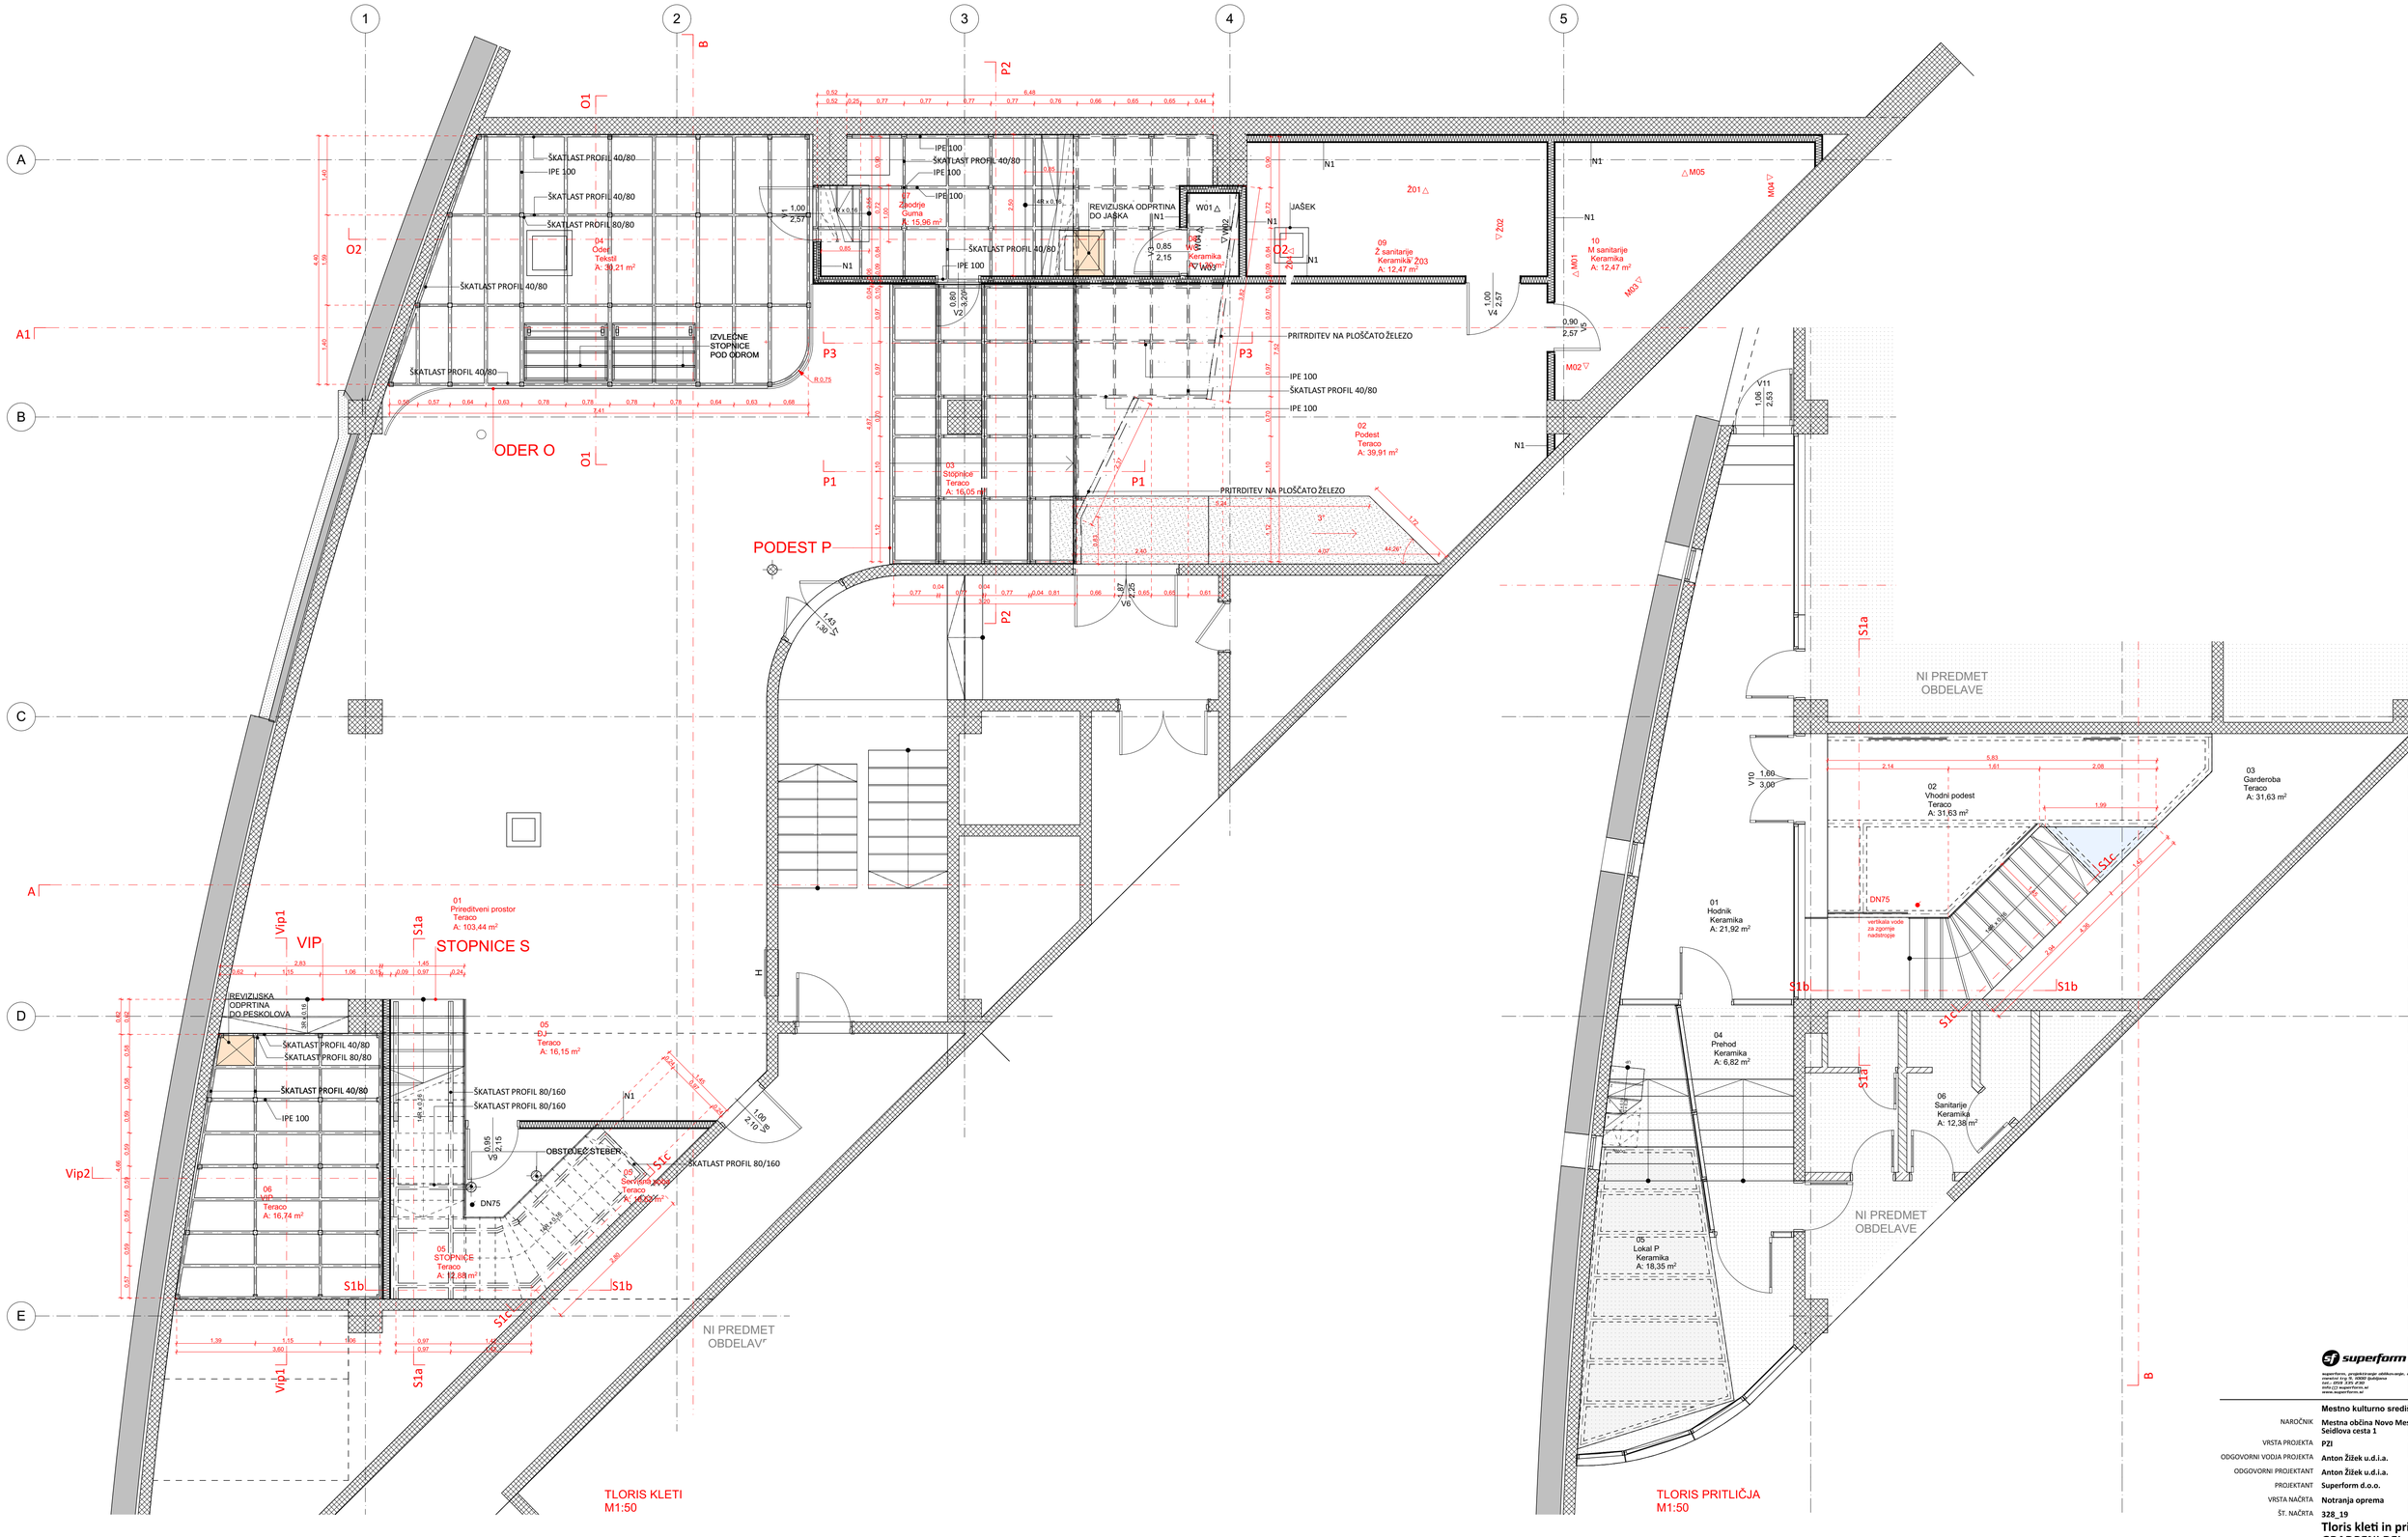

superform

superform, projektiranje, oblikovanje, d.o.o.
Cesta na Loko 5, 1000 Ljubljana
tel.: (0)8 335 2130
e-mail: info@superform.si
www.superform.si

Mestno kulturno središče

NAROČNIK	**Mestna občina Novo Mesto** **Seidlova cesta 1**
VRSTA PROJEKTA	**PZI**
ODGOVORNI VODJA PROJEKTA	**Anton Žiček u.d.i.a.**
ODGOVORNI PROJEKTANT	**Anton Žiček u.d.i.a.**
PROJEKTANT	**Superform d.o.o.**
VRSTA NAČRTA	**Notranja oprema**
ŠT. NAČRTA	**328_19**
	Tloris kleti in pritličja
VSEBINA RISBE	**GRADBENI DEL**
MERILO	**1:50**
DATUM	**Oktober 2019**
ŠT. LISTA	**.12**

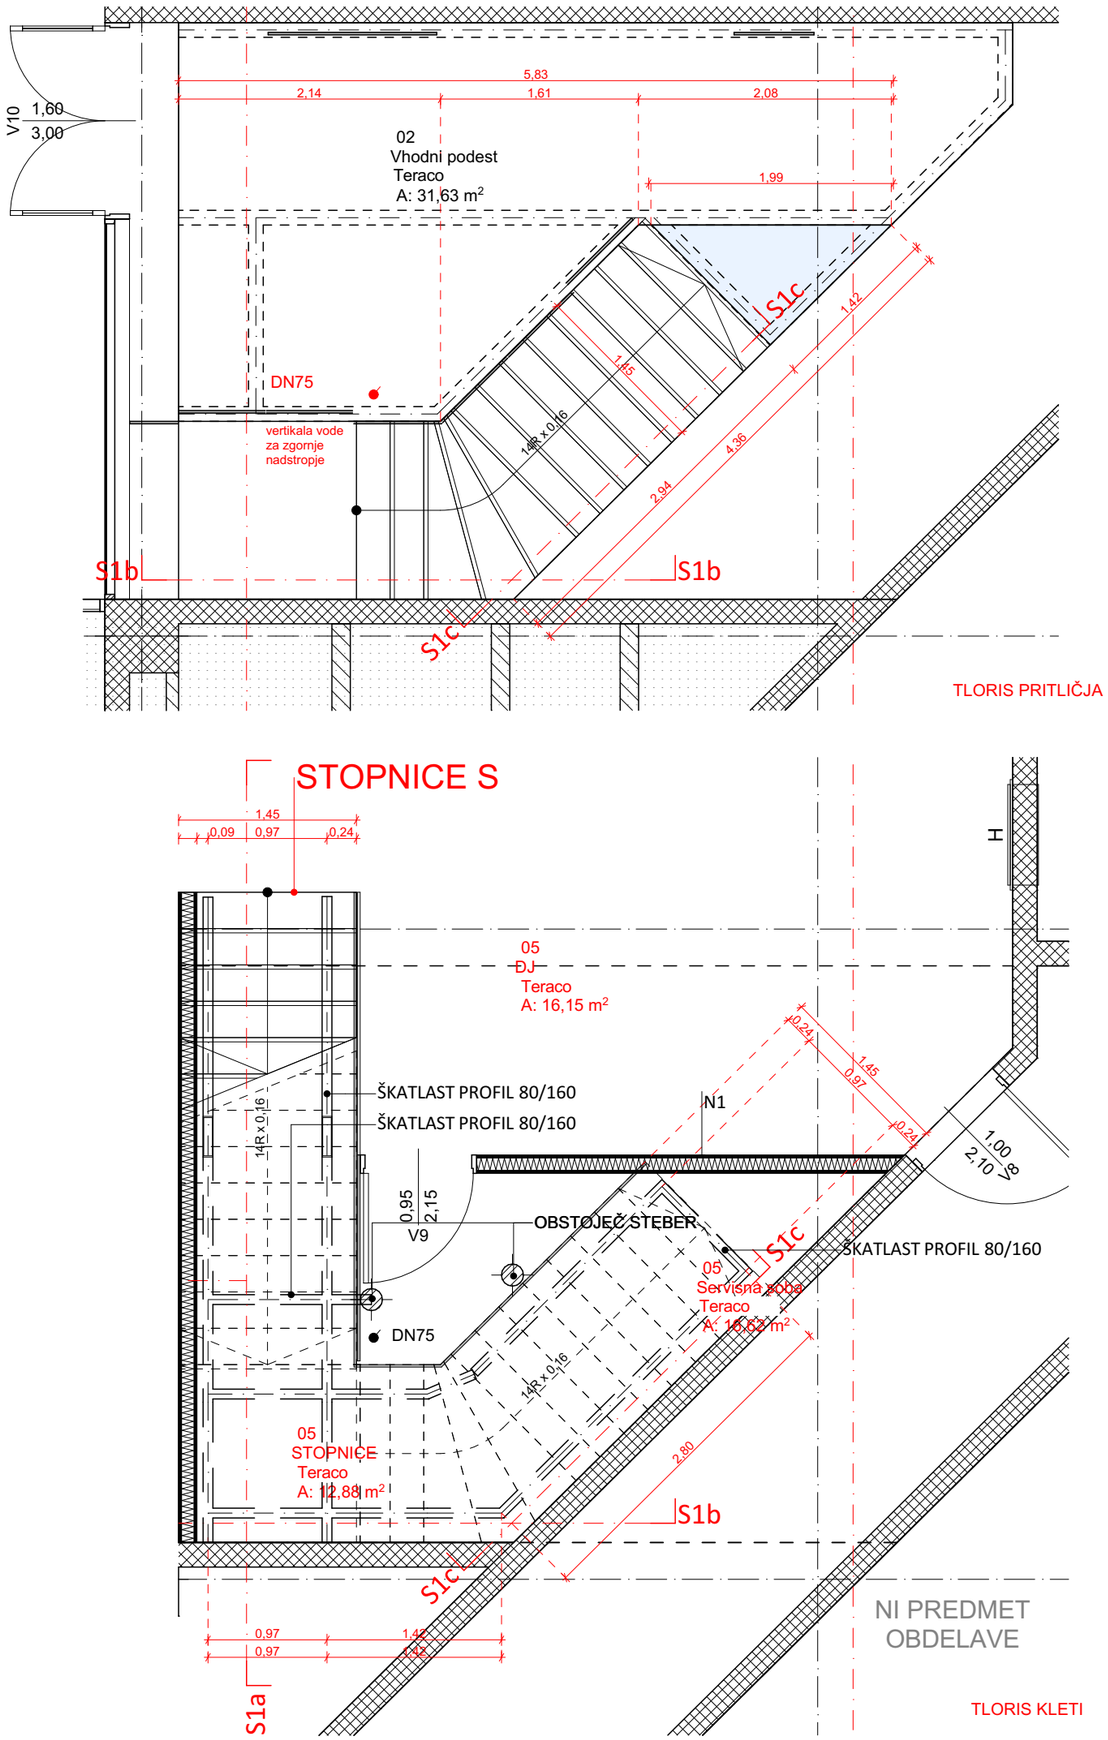

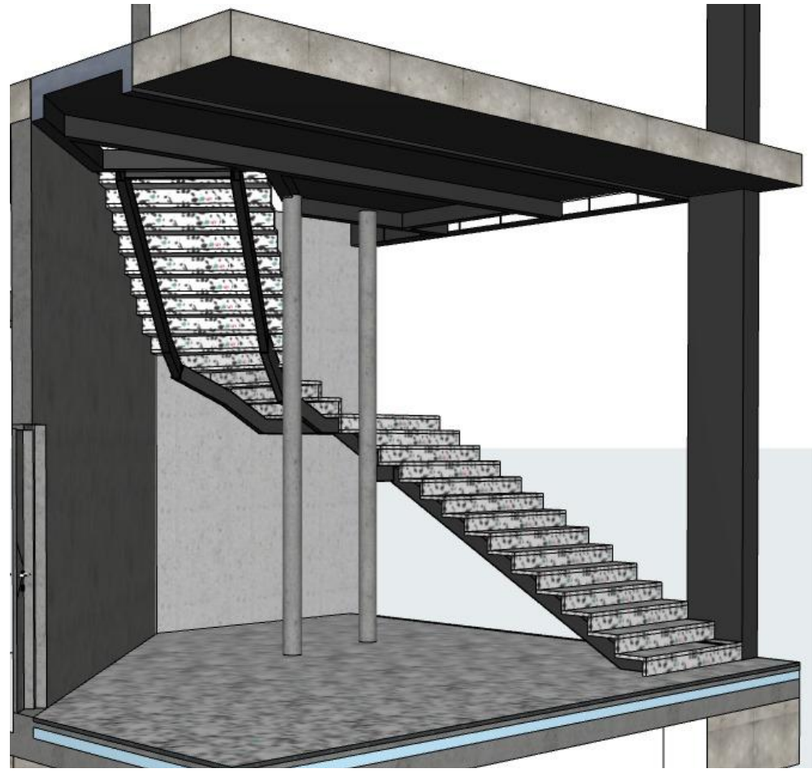

STOPNICE S / M1:50

superform

superform, projektiranje oblikovanje, d.o.o.
mestni trg 9, 1000 ljubljana
tel.: 059 335 230
info@superform.si
www.superform.si

	Mestno kulturno središče
NAROČNIK	**Mestna občina Novo Mesto** **Seidlova cesta 1**
VRSTA PROJEKTA	**PZI**
ODGOVORNI VODJA PROJEKTA	**Anton Žižek u.d.i.a.**
ODGOVORNI PROJEKTANT	**Anton Žižek u.d.i.a.**
PROJEKTANT	**Superform** d.o.o.
VRSTA NAČRTA	**Notranja oprema**
ŠT. NAČRTA	**328_19**
VSEBINA RISBE	**STOPNICE S / M1:50**
MERILO	**1:50**
DATUM	**Oktober 2019**
ŠT. LISTA	**.13**

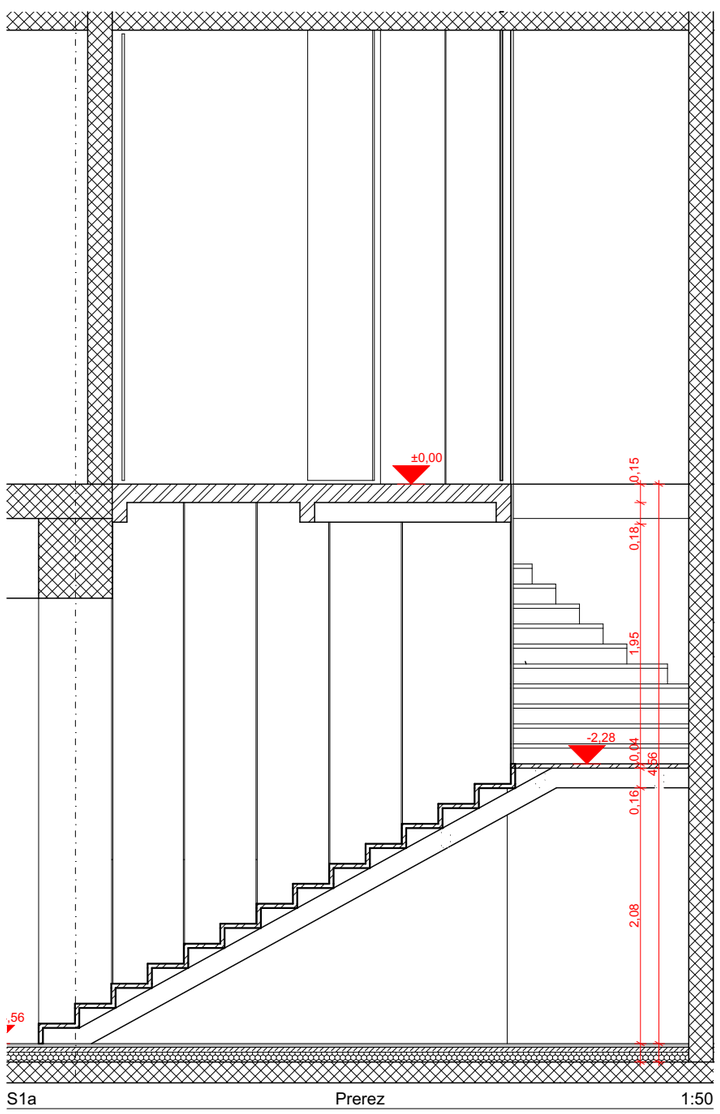

S1a Prerez 1:50

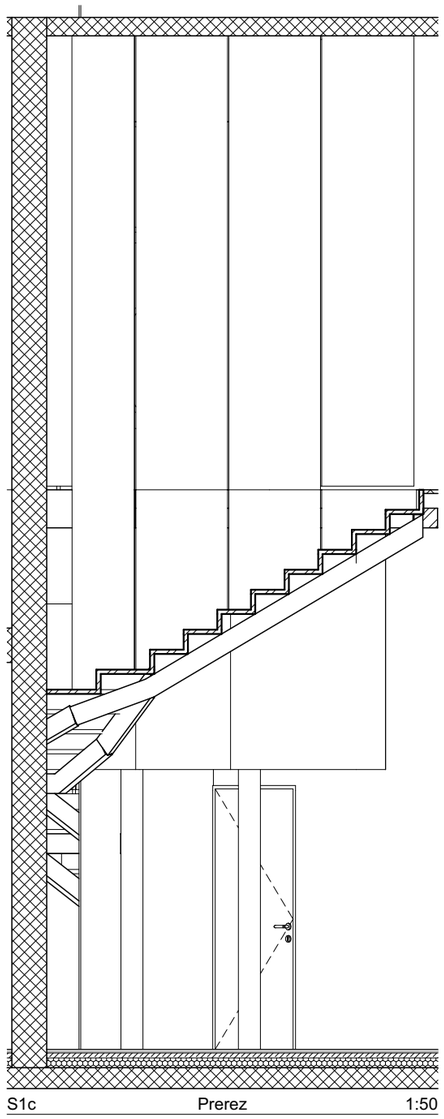

S1c Prerez 1:50

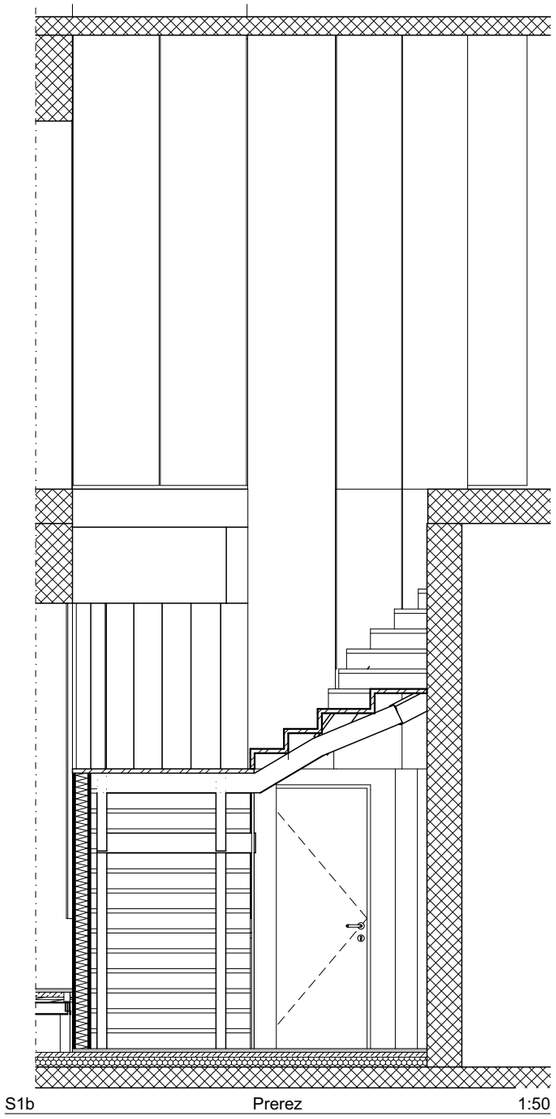

S1b Prerez 1:50

PREREZI S / M1:50

superform

superform, projektiranje oblikovanje, d.o.o.
mestni trg 9, 1000 ljubljana
tel.: 059 335 230
info@superform.si
www.superform.si

Mestno kulturno središče

NAROČNIK	**Mestna občina Novo Mesto** **Seidlova cesta 1**
VRSTA PROJEKTA	**PZI**
ODGOVORNI VODJA PROJEKTA	**Anton Žižek u.d.i.a.**
ODGOVORNI PROJEKTANT	**Anton Žižek u.d.i.a.**
PROJEKTANT	**Superform** d.o.o.
VRSTA NAČRTA	**Notranja oprema**
ŠT. NAČRTA	**328_19**
VSEBINA RISBE	**PREREZI S / M1:50**
MERILO	**1:50**
DATUM	**Oktober 2019**
ŠT. LISTA	**.14**

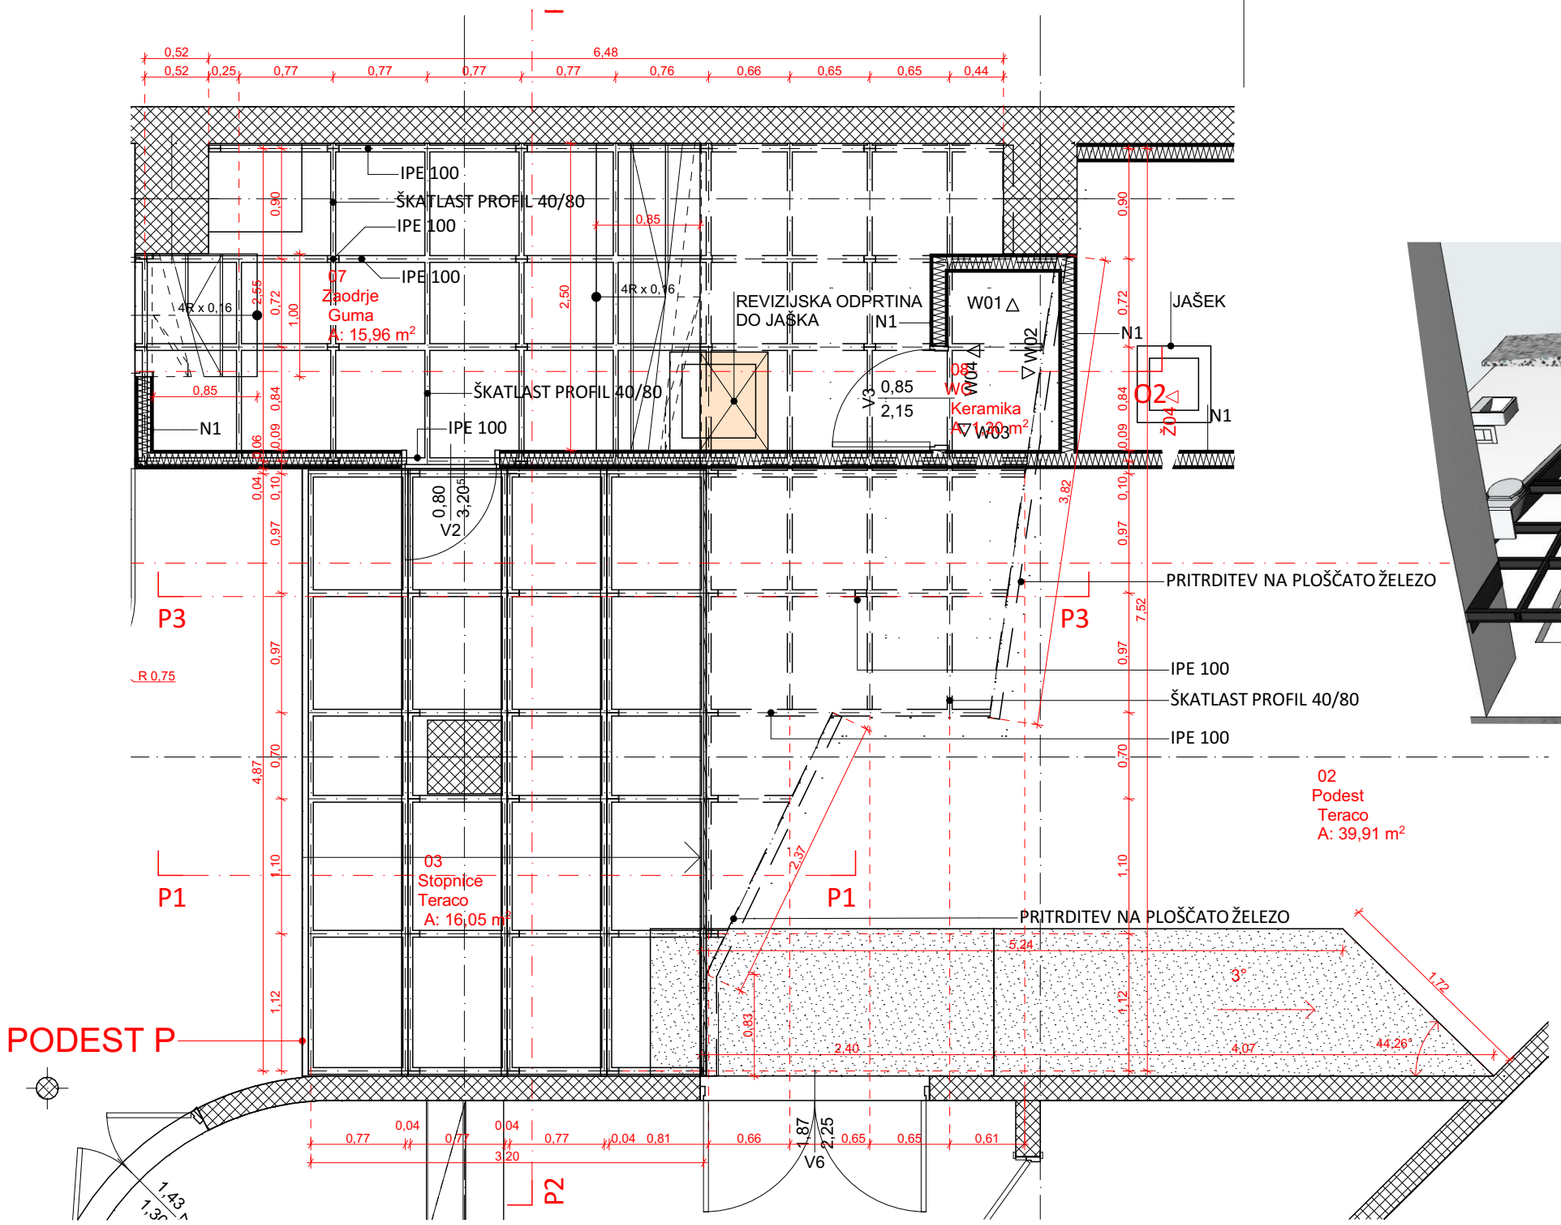

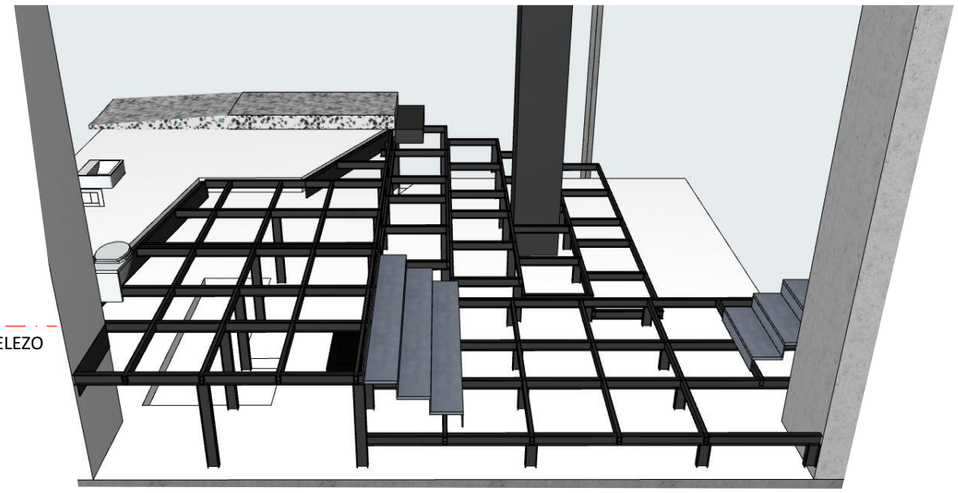

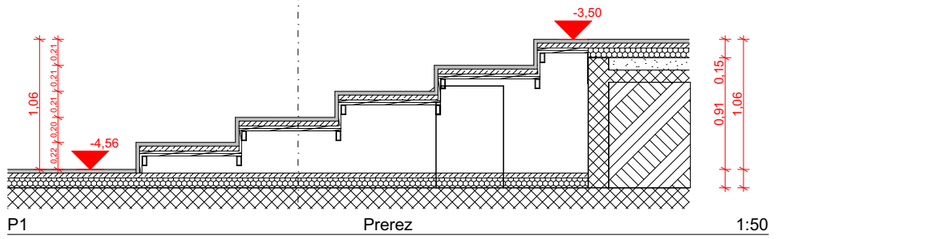

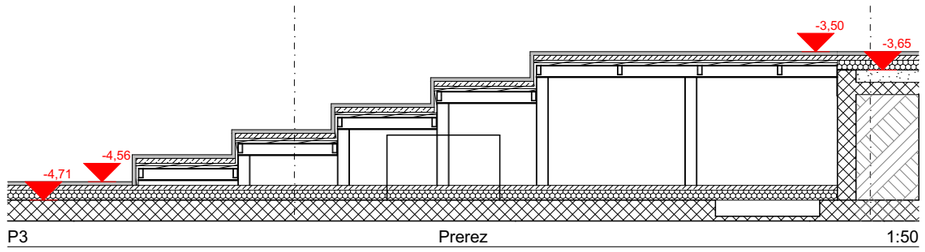

PODEST P / M1:50

superform
superform, projektiranje oblikovanje, d.o.o.
mestni trg 9, 1000 ljubljana
tel.: 059 335 230
info@superform.si
www.superform.si

	Mestno kulturno središče
NAROČNIK	**Mestna občina Novo Mesto** **Seidlova cesta 1**
VRSTA PROJEKTA	**PZI**
ODGOVORNI VODJA PROJEKTA	**Anton Žižek u.d.i.a.**
ODGOVORNI PROJEKTANT	**Anton Žižek u.d.i.a.**
PROJEKTANT	**Superform** d.o.o.
VRSTA NAČRTA	**Notranja oprema**
ŠT. NAČRTA	**328_19**
VSEBINA RISBE	**PODEST P / M1:50**
MERILO	**1:50**
DATUM	**Oktober 2019**
ŠT. LISTA	**.15**

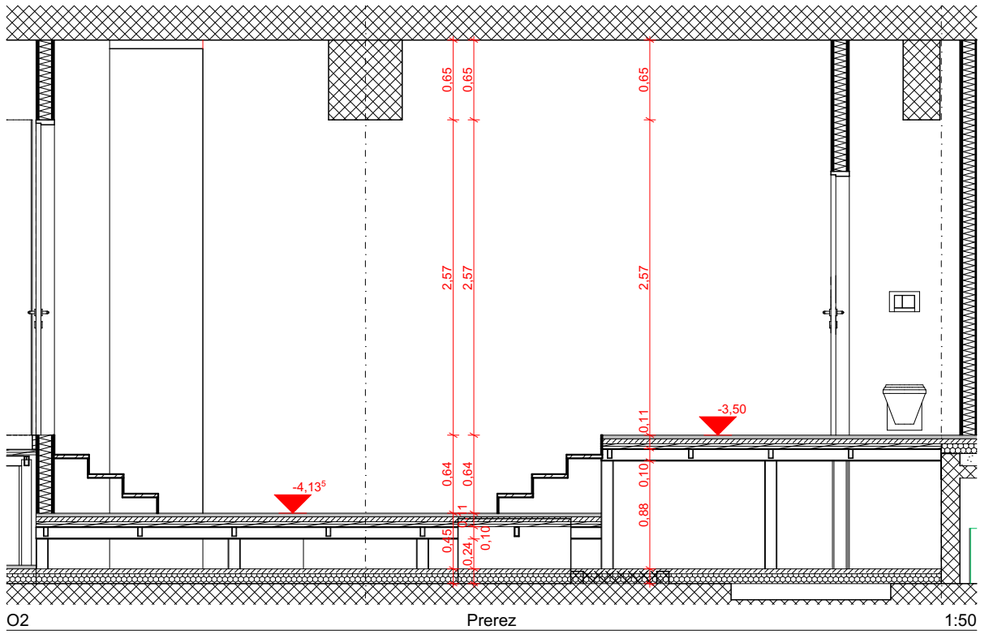

O2 Prerez 1:50

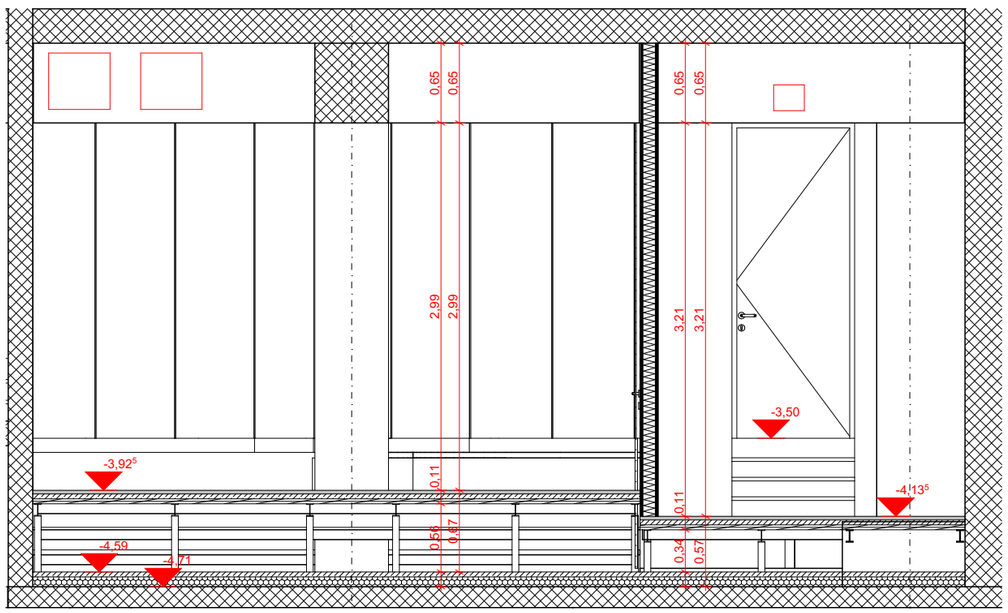

P2 Prerez 1:50

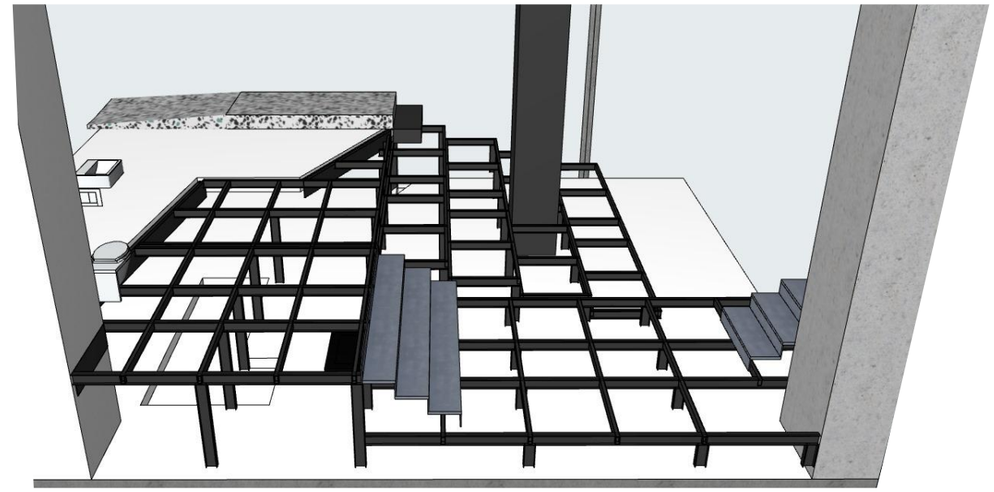

PODEST P / M1:50

superform

superform, projektiranje oblikovanje, d.o.o.
mestni trg 9, 1000 ljubljana
tel.: 059 335 230
info@superform.si
www.superform.si

	Mestno kulturno središče
NAROČNIK	**Mestna občina Novo Mesto** **Seidlova cesta 1**
VRSTA PROJEKTA	**PZI**
ODGOVORNI VODJA PROJEKTA	**Anton Žižek u.d.i.a.**
ODGOVORNI PROJEKTANT	**Anton Žižek u.d.i.a.**
PROJEKTANT	**Superform** d.o.o.
VRSTA NAČRTA	**Notranja oprema**
ŠT. NAČRTA	**328_19**
VSEBINA RISBE	**PODEST P / M1:50**
MERILO	**1:50**
DATUM	**Oktober 2019**
ŠT. LISTA	**.16**

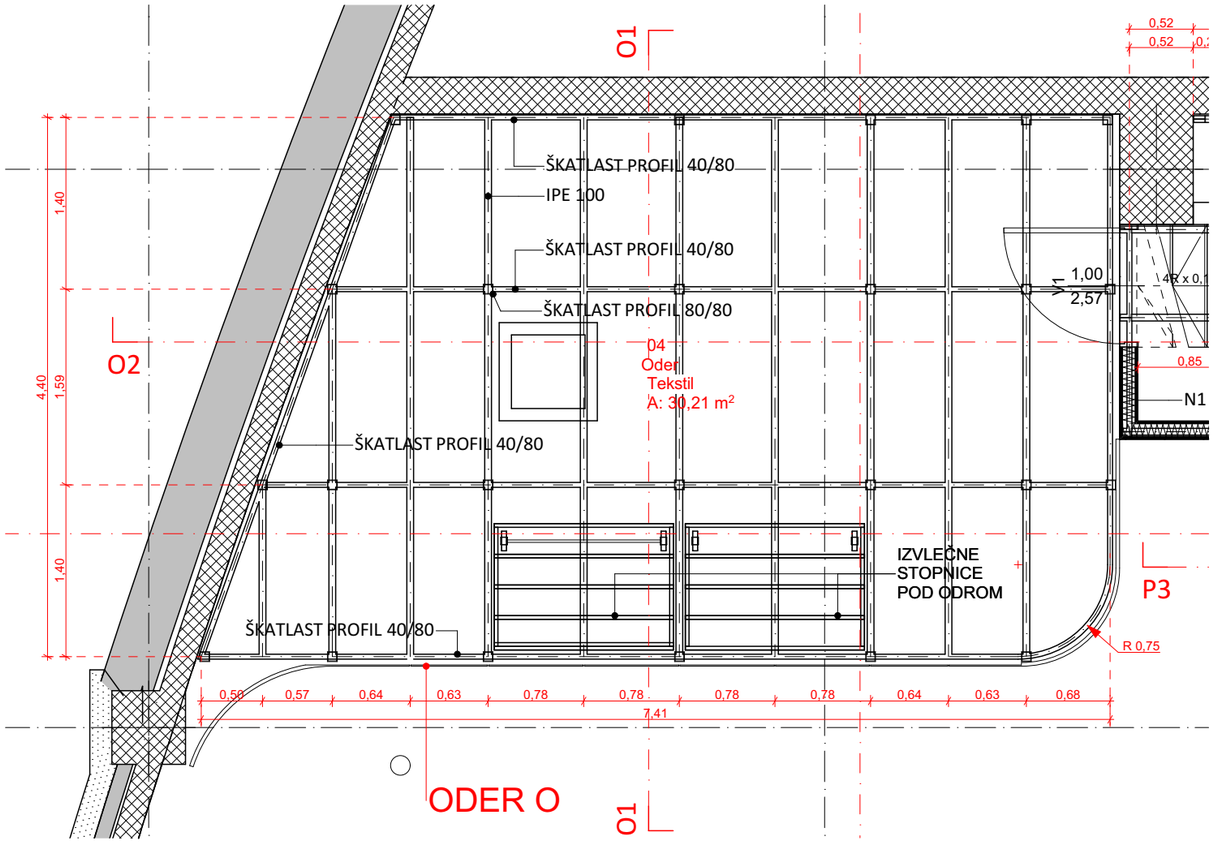

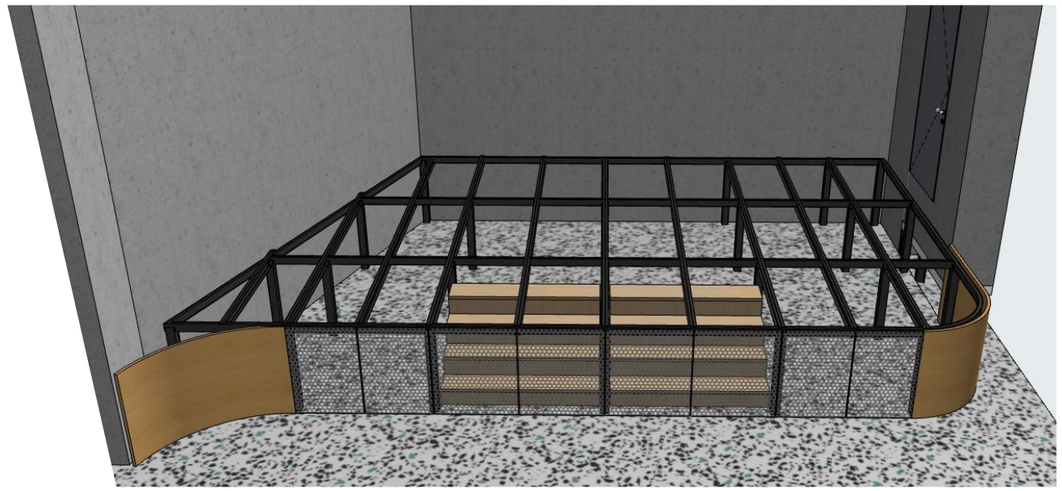

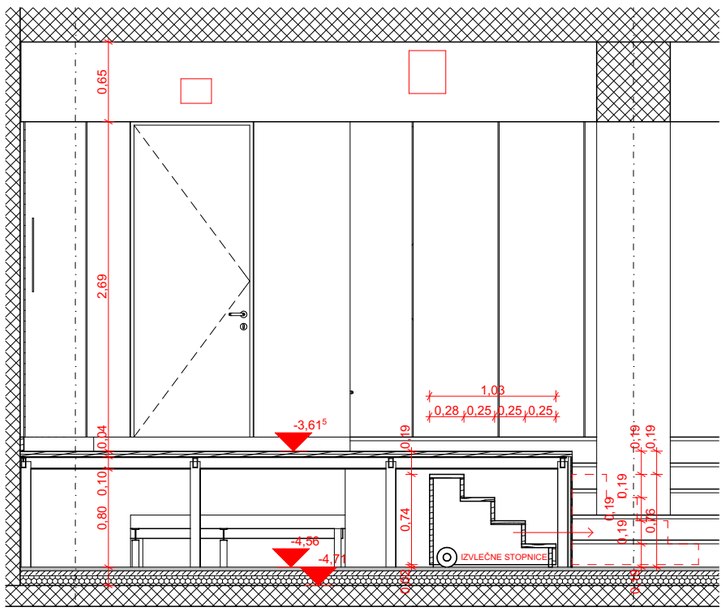

O1 Prerez 1:50

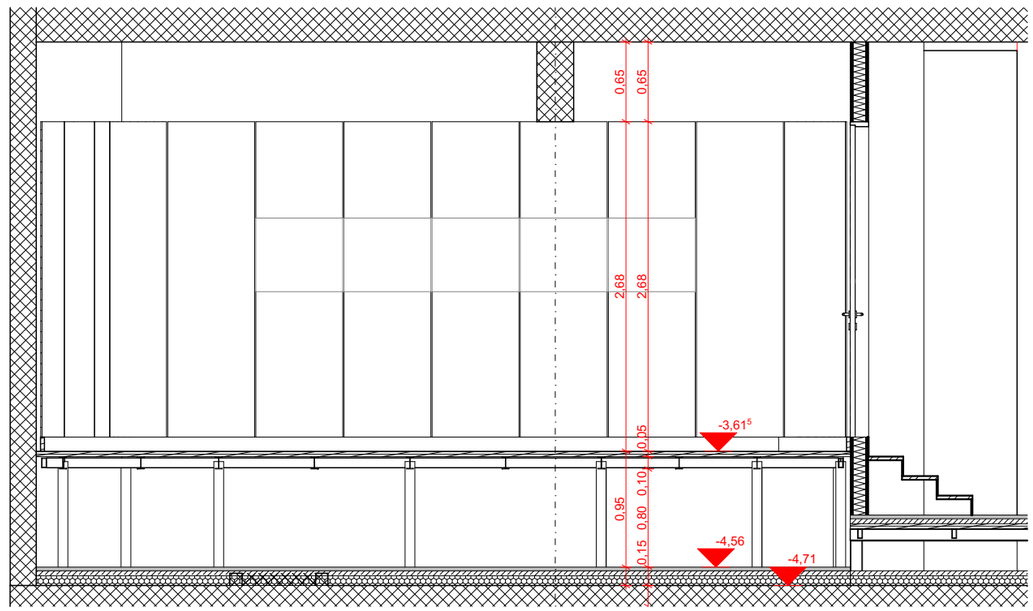

O2 Prerez 1:50

ODER O / M1:50

superform

superform, projektiranje oblikovanje, d.o.o.
mestni trg 9, 1000 ljubljana
tel.: 059 335 230
info@superform.si
www.superform.si

	Mestno kulturno središče
NAROČNIK	**Mestna občina Novo Mesto** **Seidlova cesta 1**
VRSTA PROJEKTA	**PZI**
ODGOVORNI VODJA PROJEKTA	**Anton Žižek u.d.i.a.**
ODGOVORNI PROJEKTANT	**Anton Žižek u.d.i.a.**
PROJEKTANT	**Superform** d.o.o.
VRSTA NAČRTA	**Notranja oprema**
ŠT. NAČRTA	**328_19**
VSEBINA RISBE	**ODER O / M1:50**
MERILO	**1:50**
DATUM	**Oktober 2019**
ŠT. LISTA	**.17**

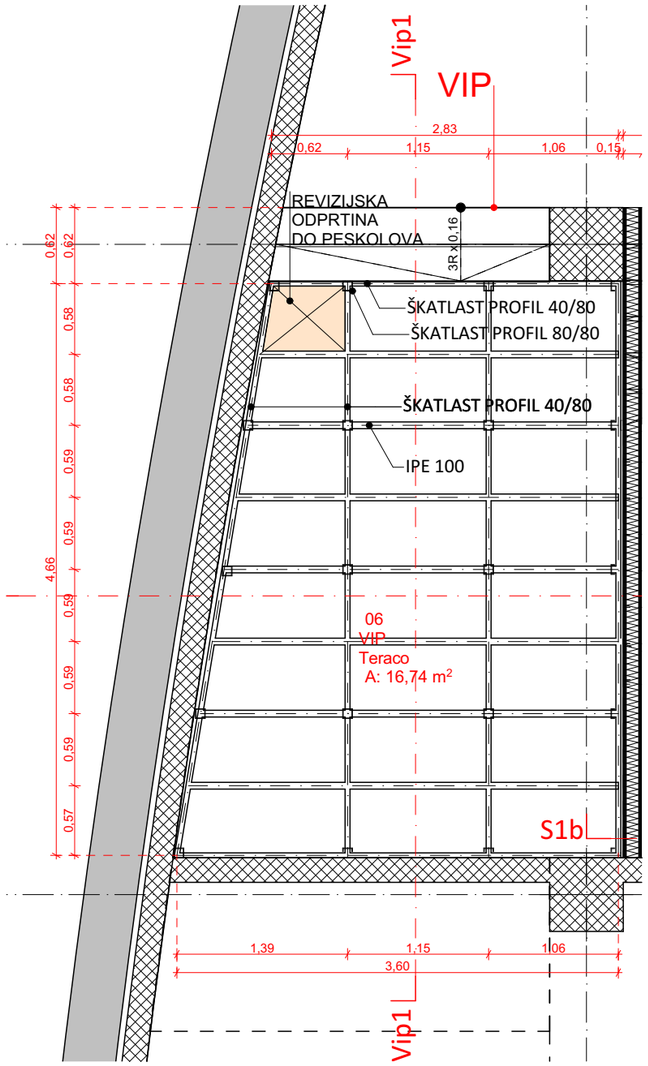

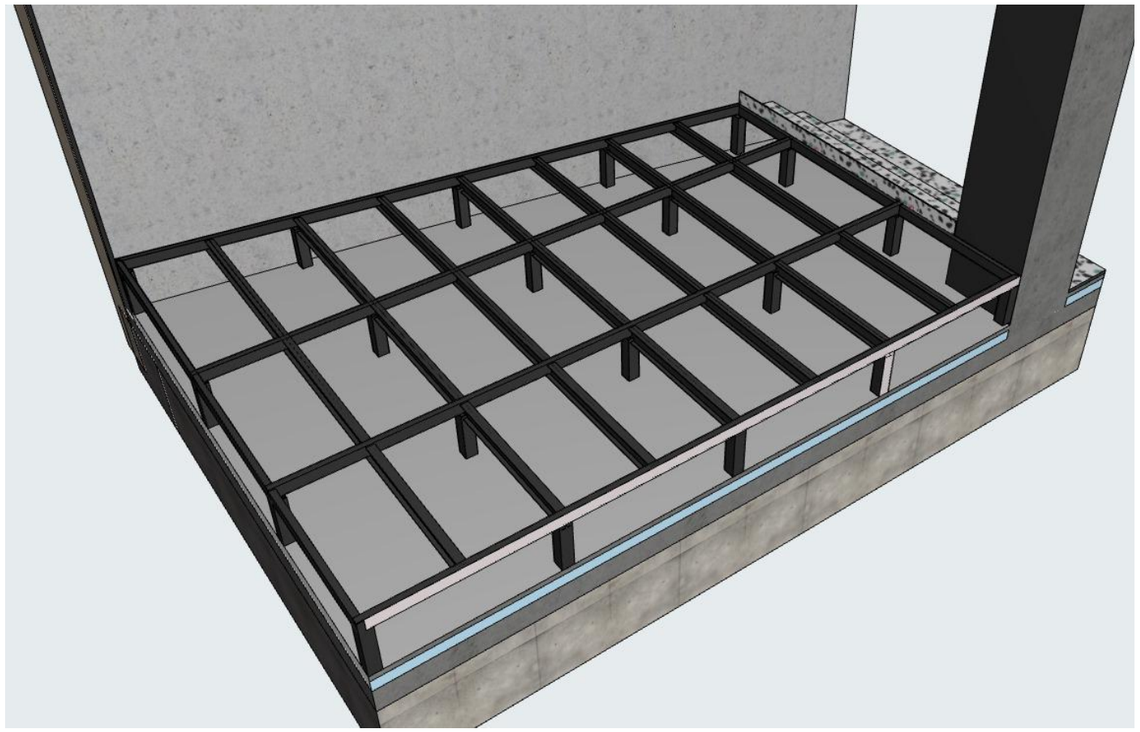

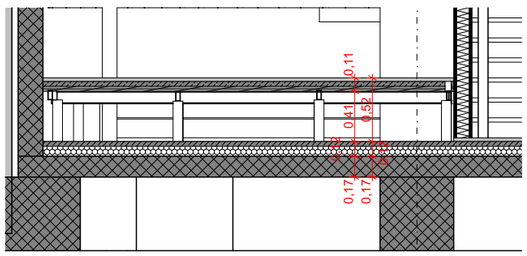

Vip2 Prerez 1:50

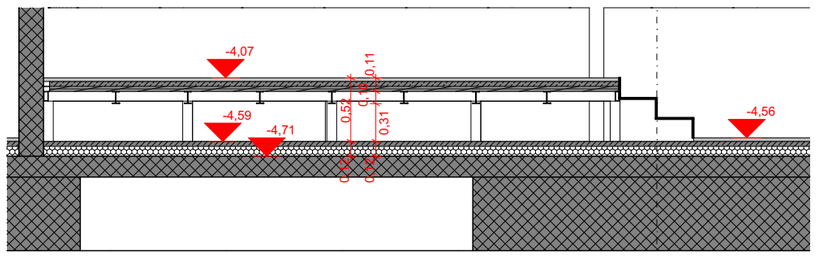

Vip1 Prerez 1:50

PODEST VIP / M1:50

superform

superform, projektiranje oblikovanje, d.o.o.
mestni trg 9, 1000 ljubljana
tel.: 059 335 230
info@superform.si
www.superform.si

	Mestno kulturno središče
NAROČNIK	**Mestna občina Novo Mesto** **Seidlova cesta 1**
VRSTA PROJEKTA	**PZI**
ODGOVORNI VODJA PROJEKTA	**Anton Žižek u.d.i.a.**
ODGOVORNI PROJEKTANT	**Anton Žižek u.d.i.a.**
PROJEKTANT	**Superform** d.o.o.
VRSTA NAČRTA	**Notranja oprema**
ŠT. NAČRTA	**328_19**
VSEBINA RISBE	**PODEST VIP / M1:50**
MERILO	**1:50**
DATUM	**Oktober 2019**
ŠT. LISTA	**.18**

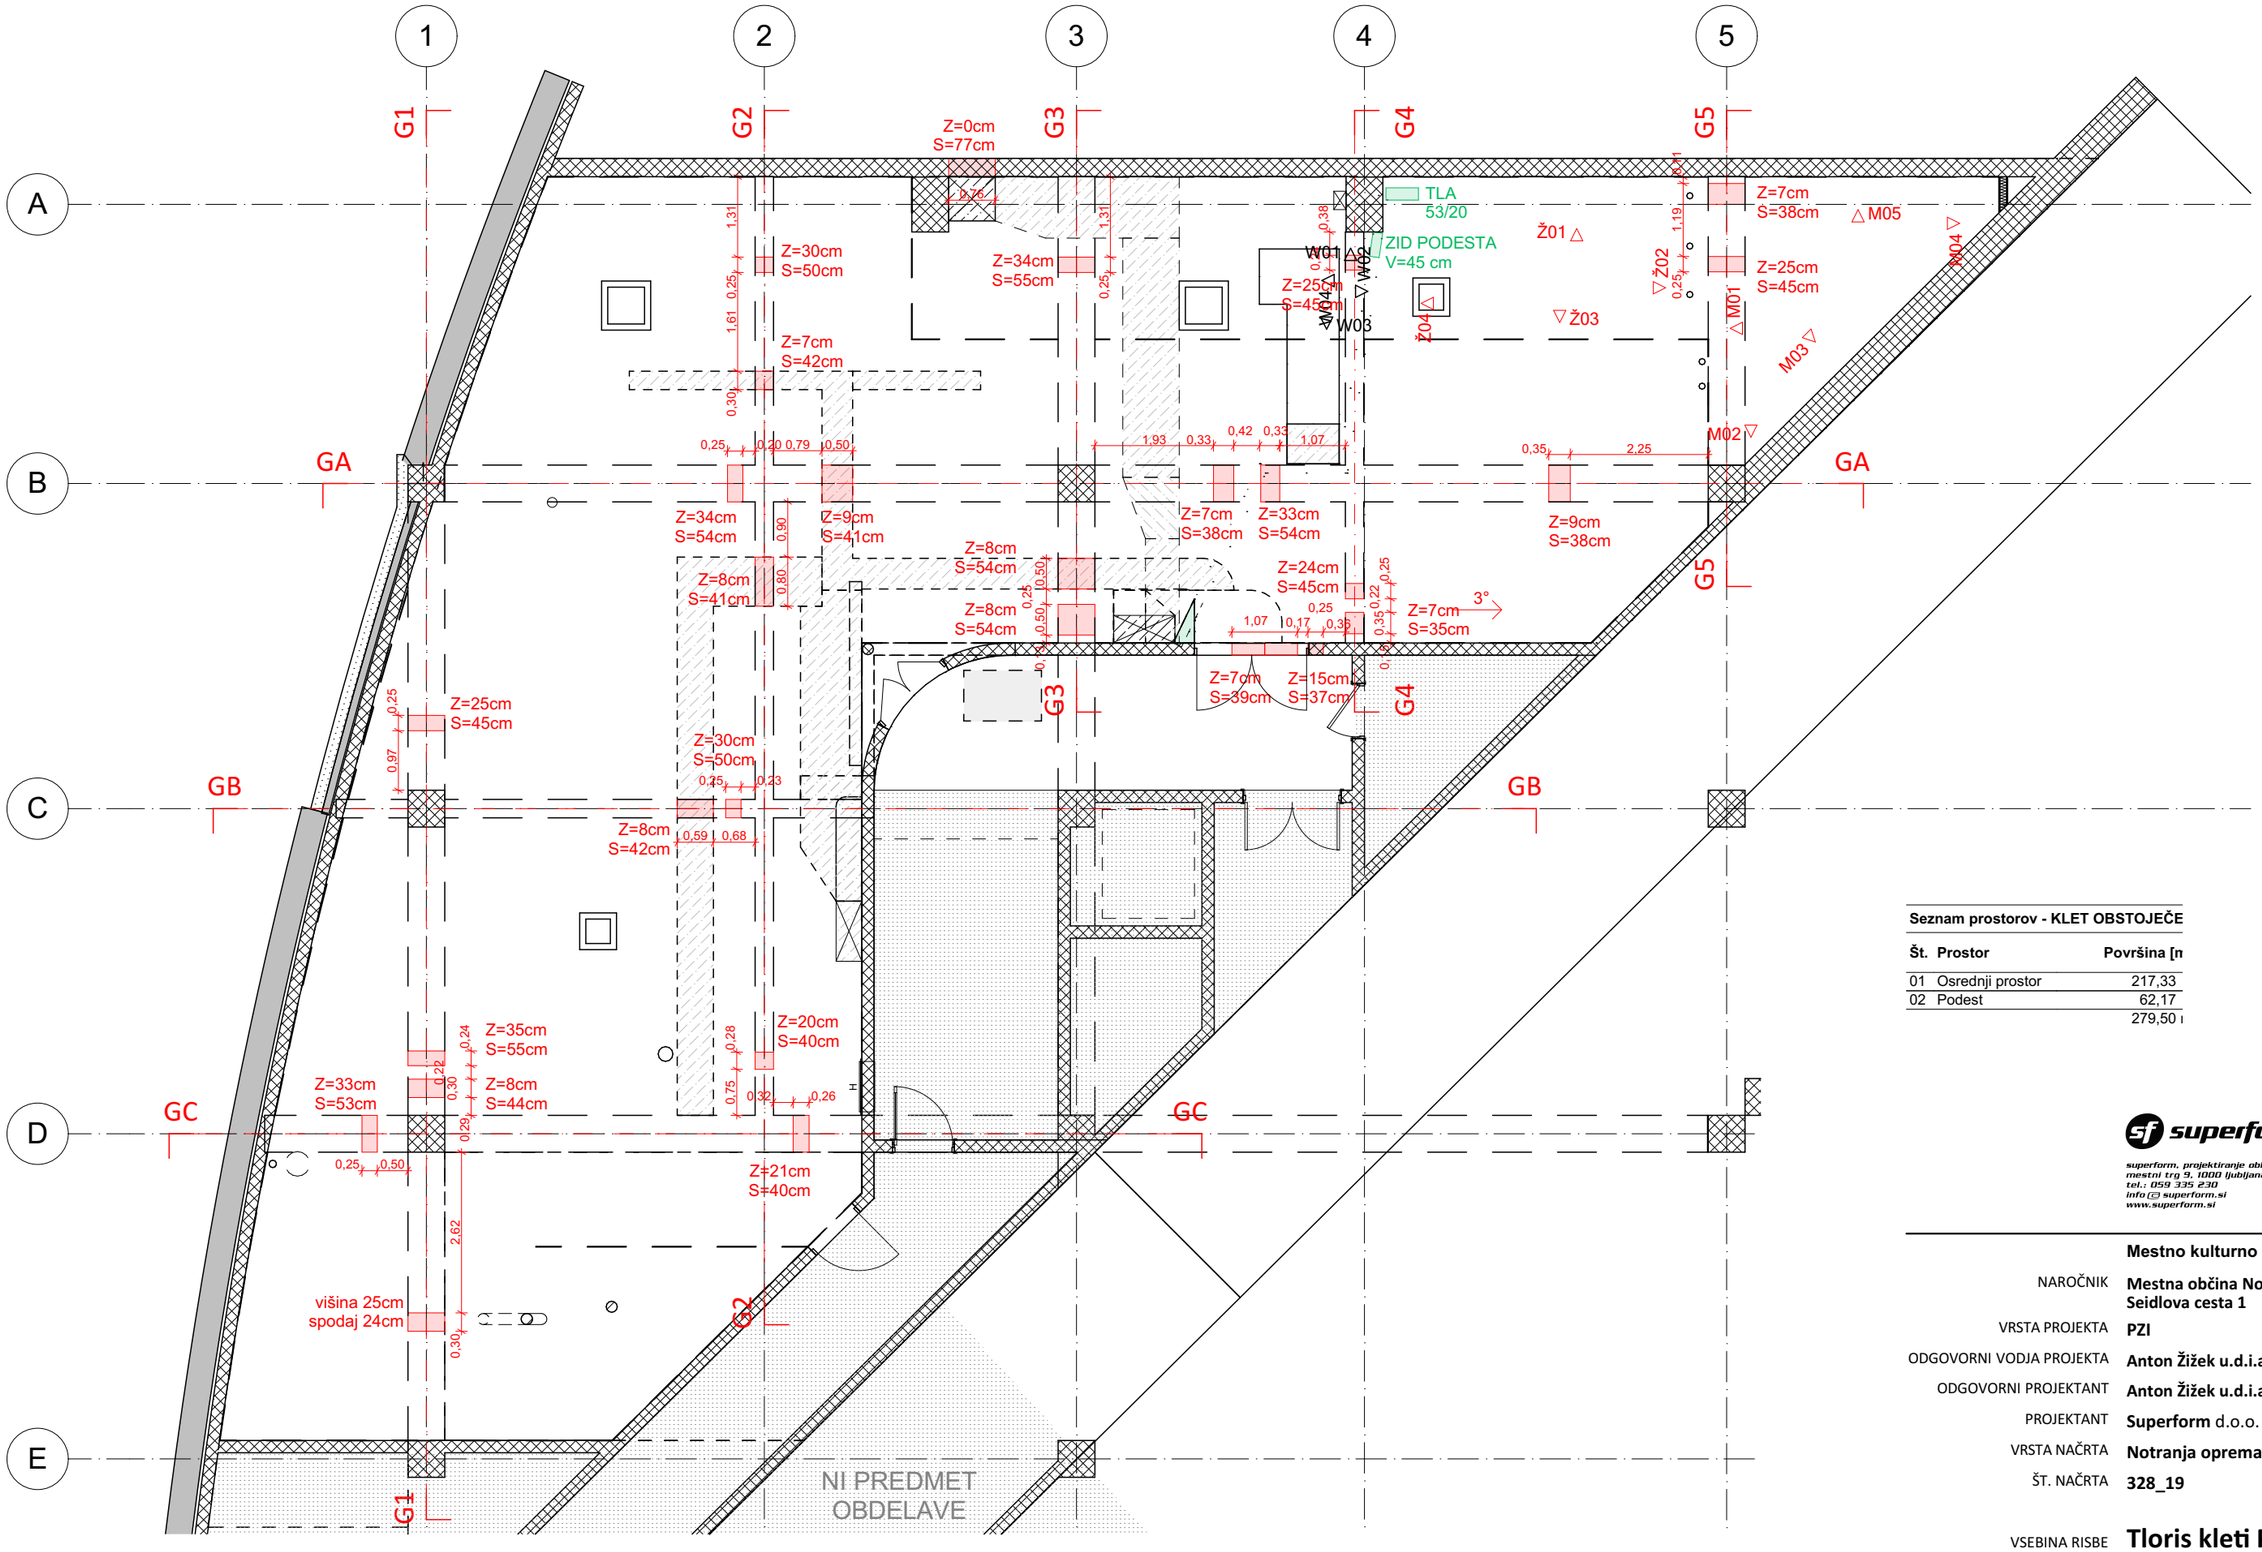

Seznam prostorov - KLET OBSTOJEČE

Št.	Prostor	Površina [n
01	Osrednji prostor	217,33
02	Podest	62,17
		279,50

superform

superform, projektiranje oblikovanje, d.o.o.
mestni trg 9, 1000 ljubljana
tel.: 059 335 230
info@superform.si
www.superform.si

Mestno kulturno središče

NAROČNIK	**Mestna občina Novo Mesto** **Seidlova cesta 1**
VRSTA PROJEKTA	**PZI**
ODGOVORNI VODJA PROJEKTA	**Anton Žižek u.d.i.a.**
ODGOVORNI PROJEKTANT	**Anton Žižek u.d.i.a.**
PROJEKTANT	**Superform** d.o.o.
VRSTA NAČRTA	**Notranja oprema**
ŠT. NAČRTA	**328_19**
VSEBINA RISBE	**Tloris kleti PREBOJI**
MERILO	**1:100**
DATUM	**Oktober 2019**
ŠT. LISTA	**.19**

Tloris kleti PREBOJI

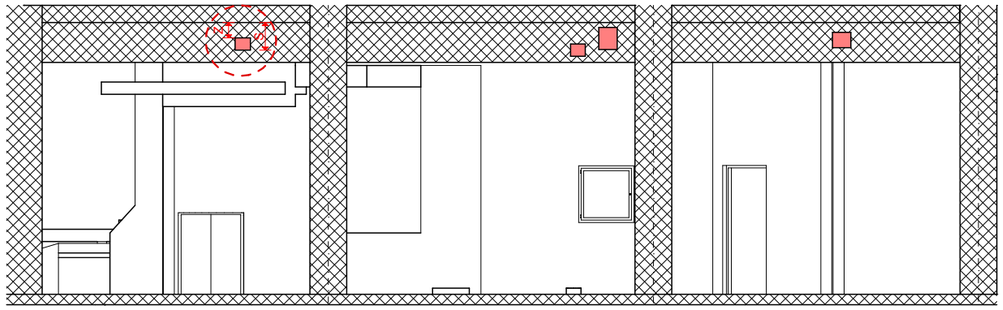

G1 Prerez 1:100

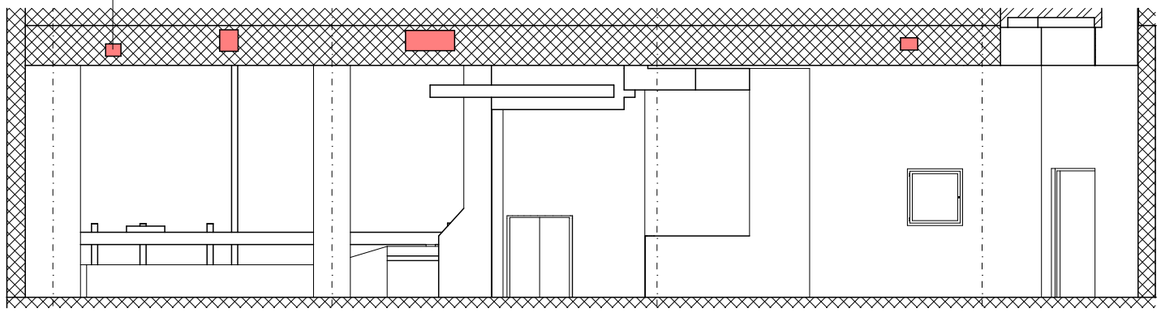

G2 Prerez 1:100

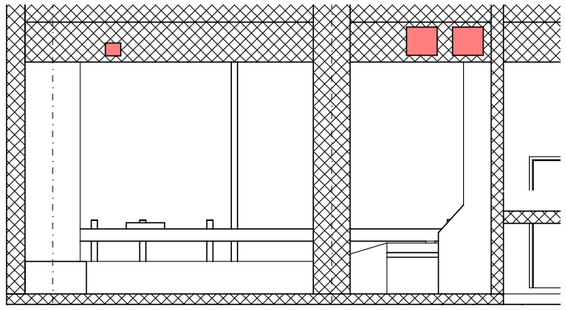

G3 Prerez 1:100

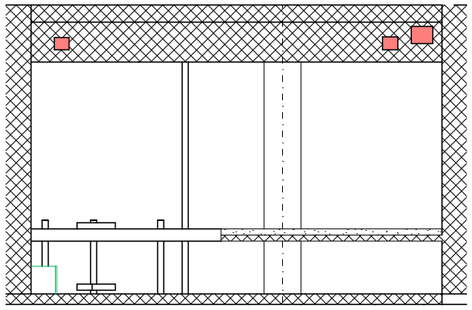

G4 Prerez 1:100

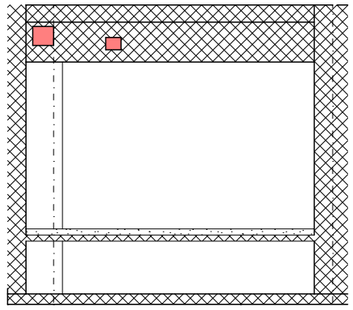

G5 Prerez 1:100

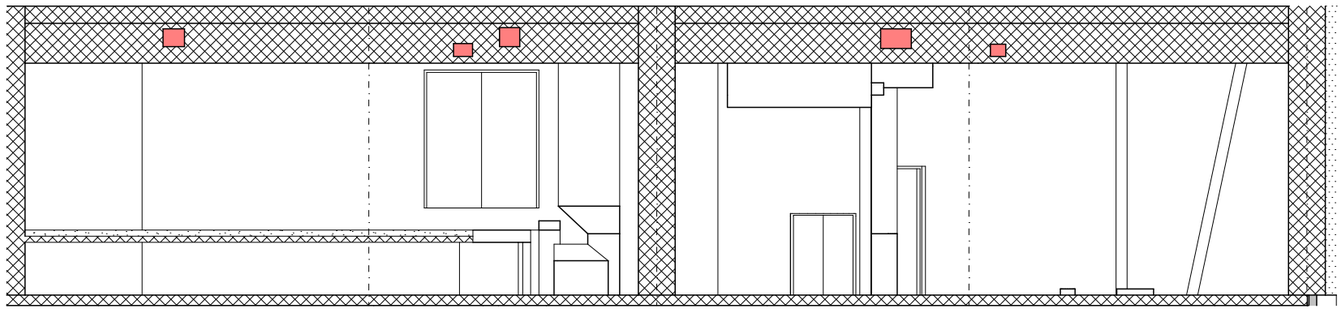

GA Prerez 1:100

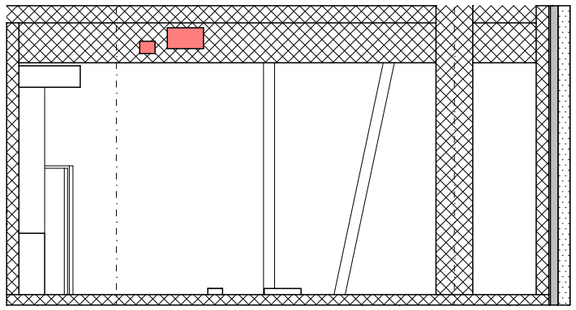

GB Prerez 1:100

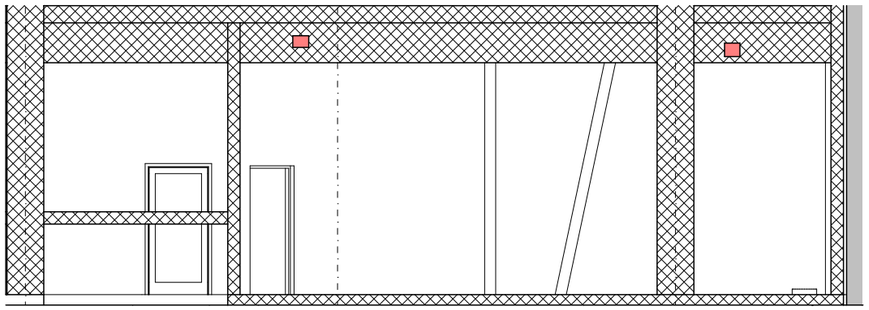

GC Prerez 1:100

PREREZ PREBOJI

superform

superform, projektiranje oblikovanje, d.o.o.
mestni trg 9, 1000 ljubljana
tel.: 059 335 230
info@superform.si
www.superform.si

Mestno kulturno središče

NAROČNIK	**Mestna občina Novo Mesto** **Seidlova cesta 1**
VRSTA PROJEKTA	**PZI**
ODGOVORNI VODJA PROJEKTA	**Anton Žižek u.d.i.a.**
ODGOVORNI PROJEKTANT	**Anton Žižek u.d.i.a.**
PROJEKTANT	**Superform** d.o.o.
VRSTA NAČRTA	**Notranja oprema**
ŠT. NAČRTA	**328_19**
VSEBINA RISBE	**PREREZ PREBOJI**
MERILO	**1:100**
DATUM	**Oktober 2019**
ŠT. LISTA	**.20**

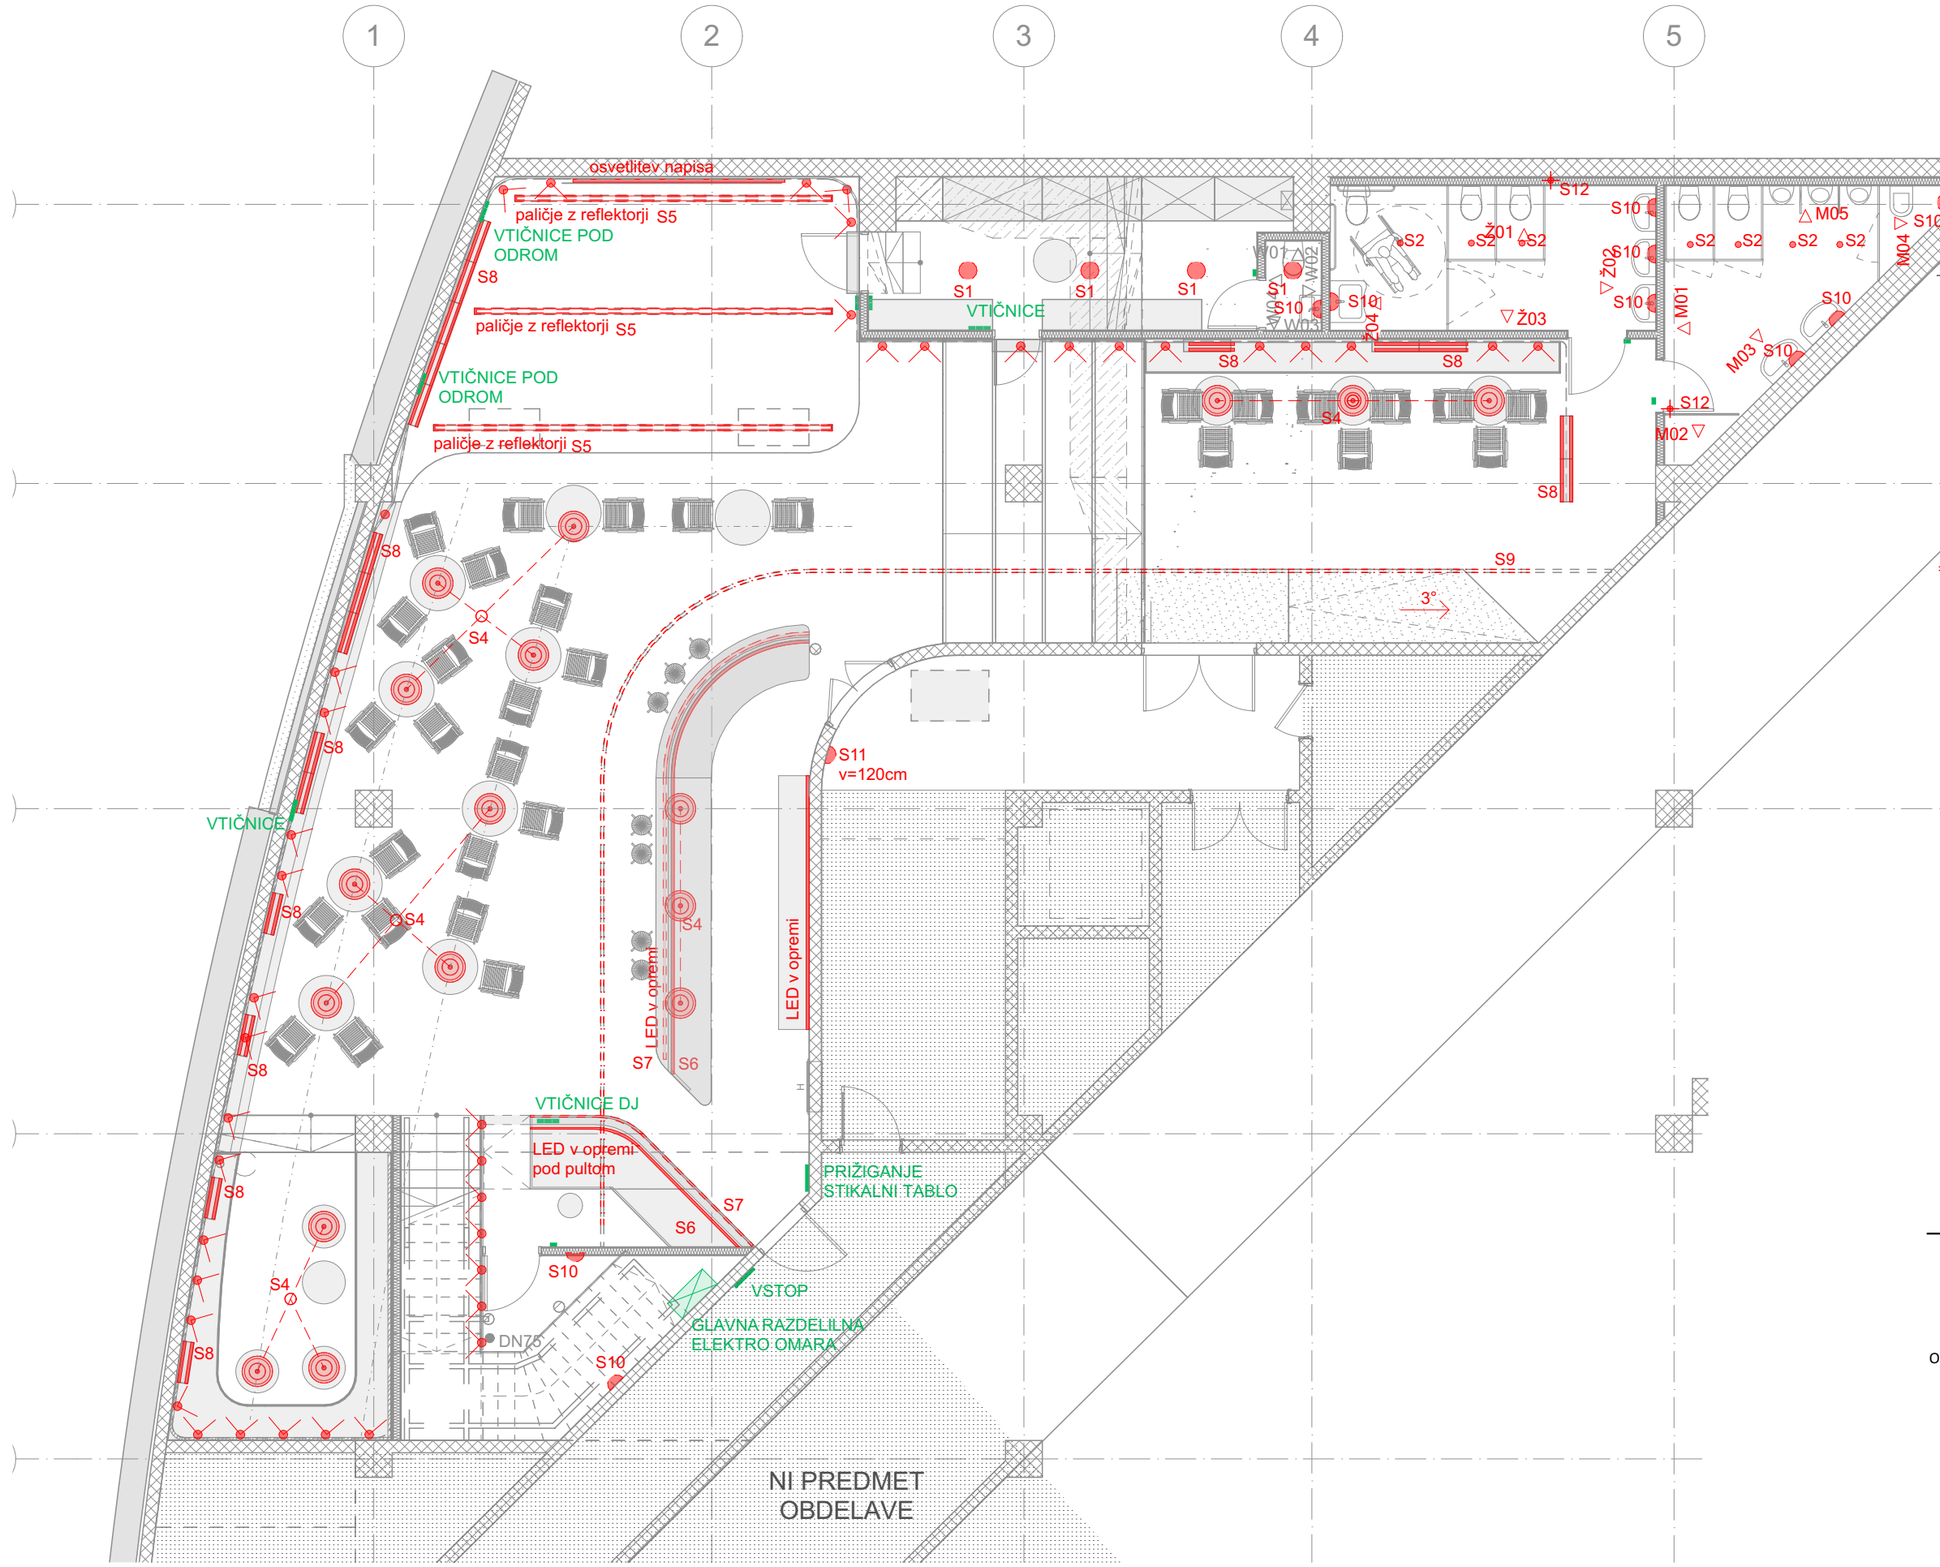

SEZNAM SVETIL

S1	stropno točkovno svetilo
S2	stropno točkovno svetilo
S3	usmerjeno točkovno svetilo v pohištvu in stopnicah
S4	viseče stropno svetilo (sredinski izpust za el.)
S5	reflektorji nad odrom
S6	linijska LED osvetlitev (v pohištvu)
S7	linijska LED osvetlitev (v pohištvu)
S8	LED osvetlitev v obliki okvirja
S8.1	LED osvetlitev na zgornjem delu okvirja
S9	generalna osvetlitev na tračnici pod stropom
S10	točkovna stenska osvetlitev v=cca230cm
S11	točkovna stenska osvetlitev v=cca120cm
S12	vertikalna linijska LED osvetlitev

Seznam prostorov KLET NOVO

Št.	Prostor	Površina [m2]
01	Prireditveni prostor	103,44
02	Podest	39,91
03	Stopnice	16,05
04	Oder	30,21
05	DJ	7,21
05	Servisna soba	16,72
05	STOPNICE	12,93
06	VIP	16,74
07	Zaodrje	15,96
08	WC	1,30
09	Ž sanitarije	12,47
10	M sanitarije	12,47

superform

superform, projektiranje oblikovanje, d.o.o.
mestni trg 9, 1000 ljubljana
tel.: 059 335 230
info@superform.si
www.superform.si

Mestno kulturno središče

NAROČNIK	**Mestna občina Novo Mesto** **Seidlova cesta 1**
VRSTA PROJEKTA	**PZI**
ODGOVORNI VODJA PROJEKTA	**Anton Žižek u.d.i.a.**
ODGOVORNI PROJEKTANT	**Anton Žižek u.d.i.a.**
PROJEKTANT	**Superform** d.o.o.
VRSTA NAČRTA	**Notranja oprema**
ŠT. NAČRTA	**328_19**
VSEBINA RISBE	**Tloris kleti OSVETLITEV**
MERILO	**1:100**
DATUM	**Oktober 2019**
ŠT. LISTA	**.21**

Tloris kleti OSVETLITEV

SEZNAM SVETIL

S1	stropno točkovno svetilo
S2	stropno točkovno svetilo
S3	usmerjeno točkovno svetilo v pohištvu in stop
S4	viseče stropno svetilo (sredinski izpust za el.
S5	reflektorji nad odrom
S6	linijska LED osvetlitev (v pohištvu)
S7	linijska LED osvetlitev (v pohištvu)
S8	LED osvetlitev v obliki okvirja
S8.1	LED osvetlitev na zgornjem delu okvirja
S9	generalna osvetlitev na tračnici pod stropom
S10	točkovna stenska osvetlitev v=cca230cm
S11	točkovna stenska osvetlitev v=cca120cm
S12	vertikalna linijska LED osvetlitev

Seznam prostorov - KLET OBSTOJEČE

Št.	Prostor	Površina [n
01	Osrednji prostor	217,33
02	Podest	62,17
		279,50

superform

superform, projektiranje oblikovanje, d.o.o.
mestni trg 9, 1000 ljubljana
tel.: 059 335 230
info@superform.si
www.superform.si

	Mestno kulturno središče
NAROČNIK	**Mestna občina Novo Mesto Seidlova cesta 1**
VRSTA PROJEKTA	**PZI**
ODGOVORNI VODJA PROJEKTA	**Anton Žižek u.d.i.a.**
ODGOVORNI PROJEKTANT	**Anton Žižek u.d.i.a.**
PROJEKTANT	**Superform** d.o.o.
VRSTA NAČRTA	**Notranja oprema**
ŠT. NAČRTA	**328_19**
VSEBINA RISBE	**Tloris PRITLIČJA OSVETLITEV**
MERILO	**1:100**
DATUM	**Oktober 2019**
ŠT. LISTA	**.22**

Tloris PRITLIČJA OSVETLITEV

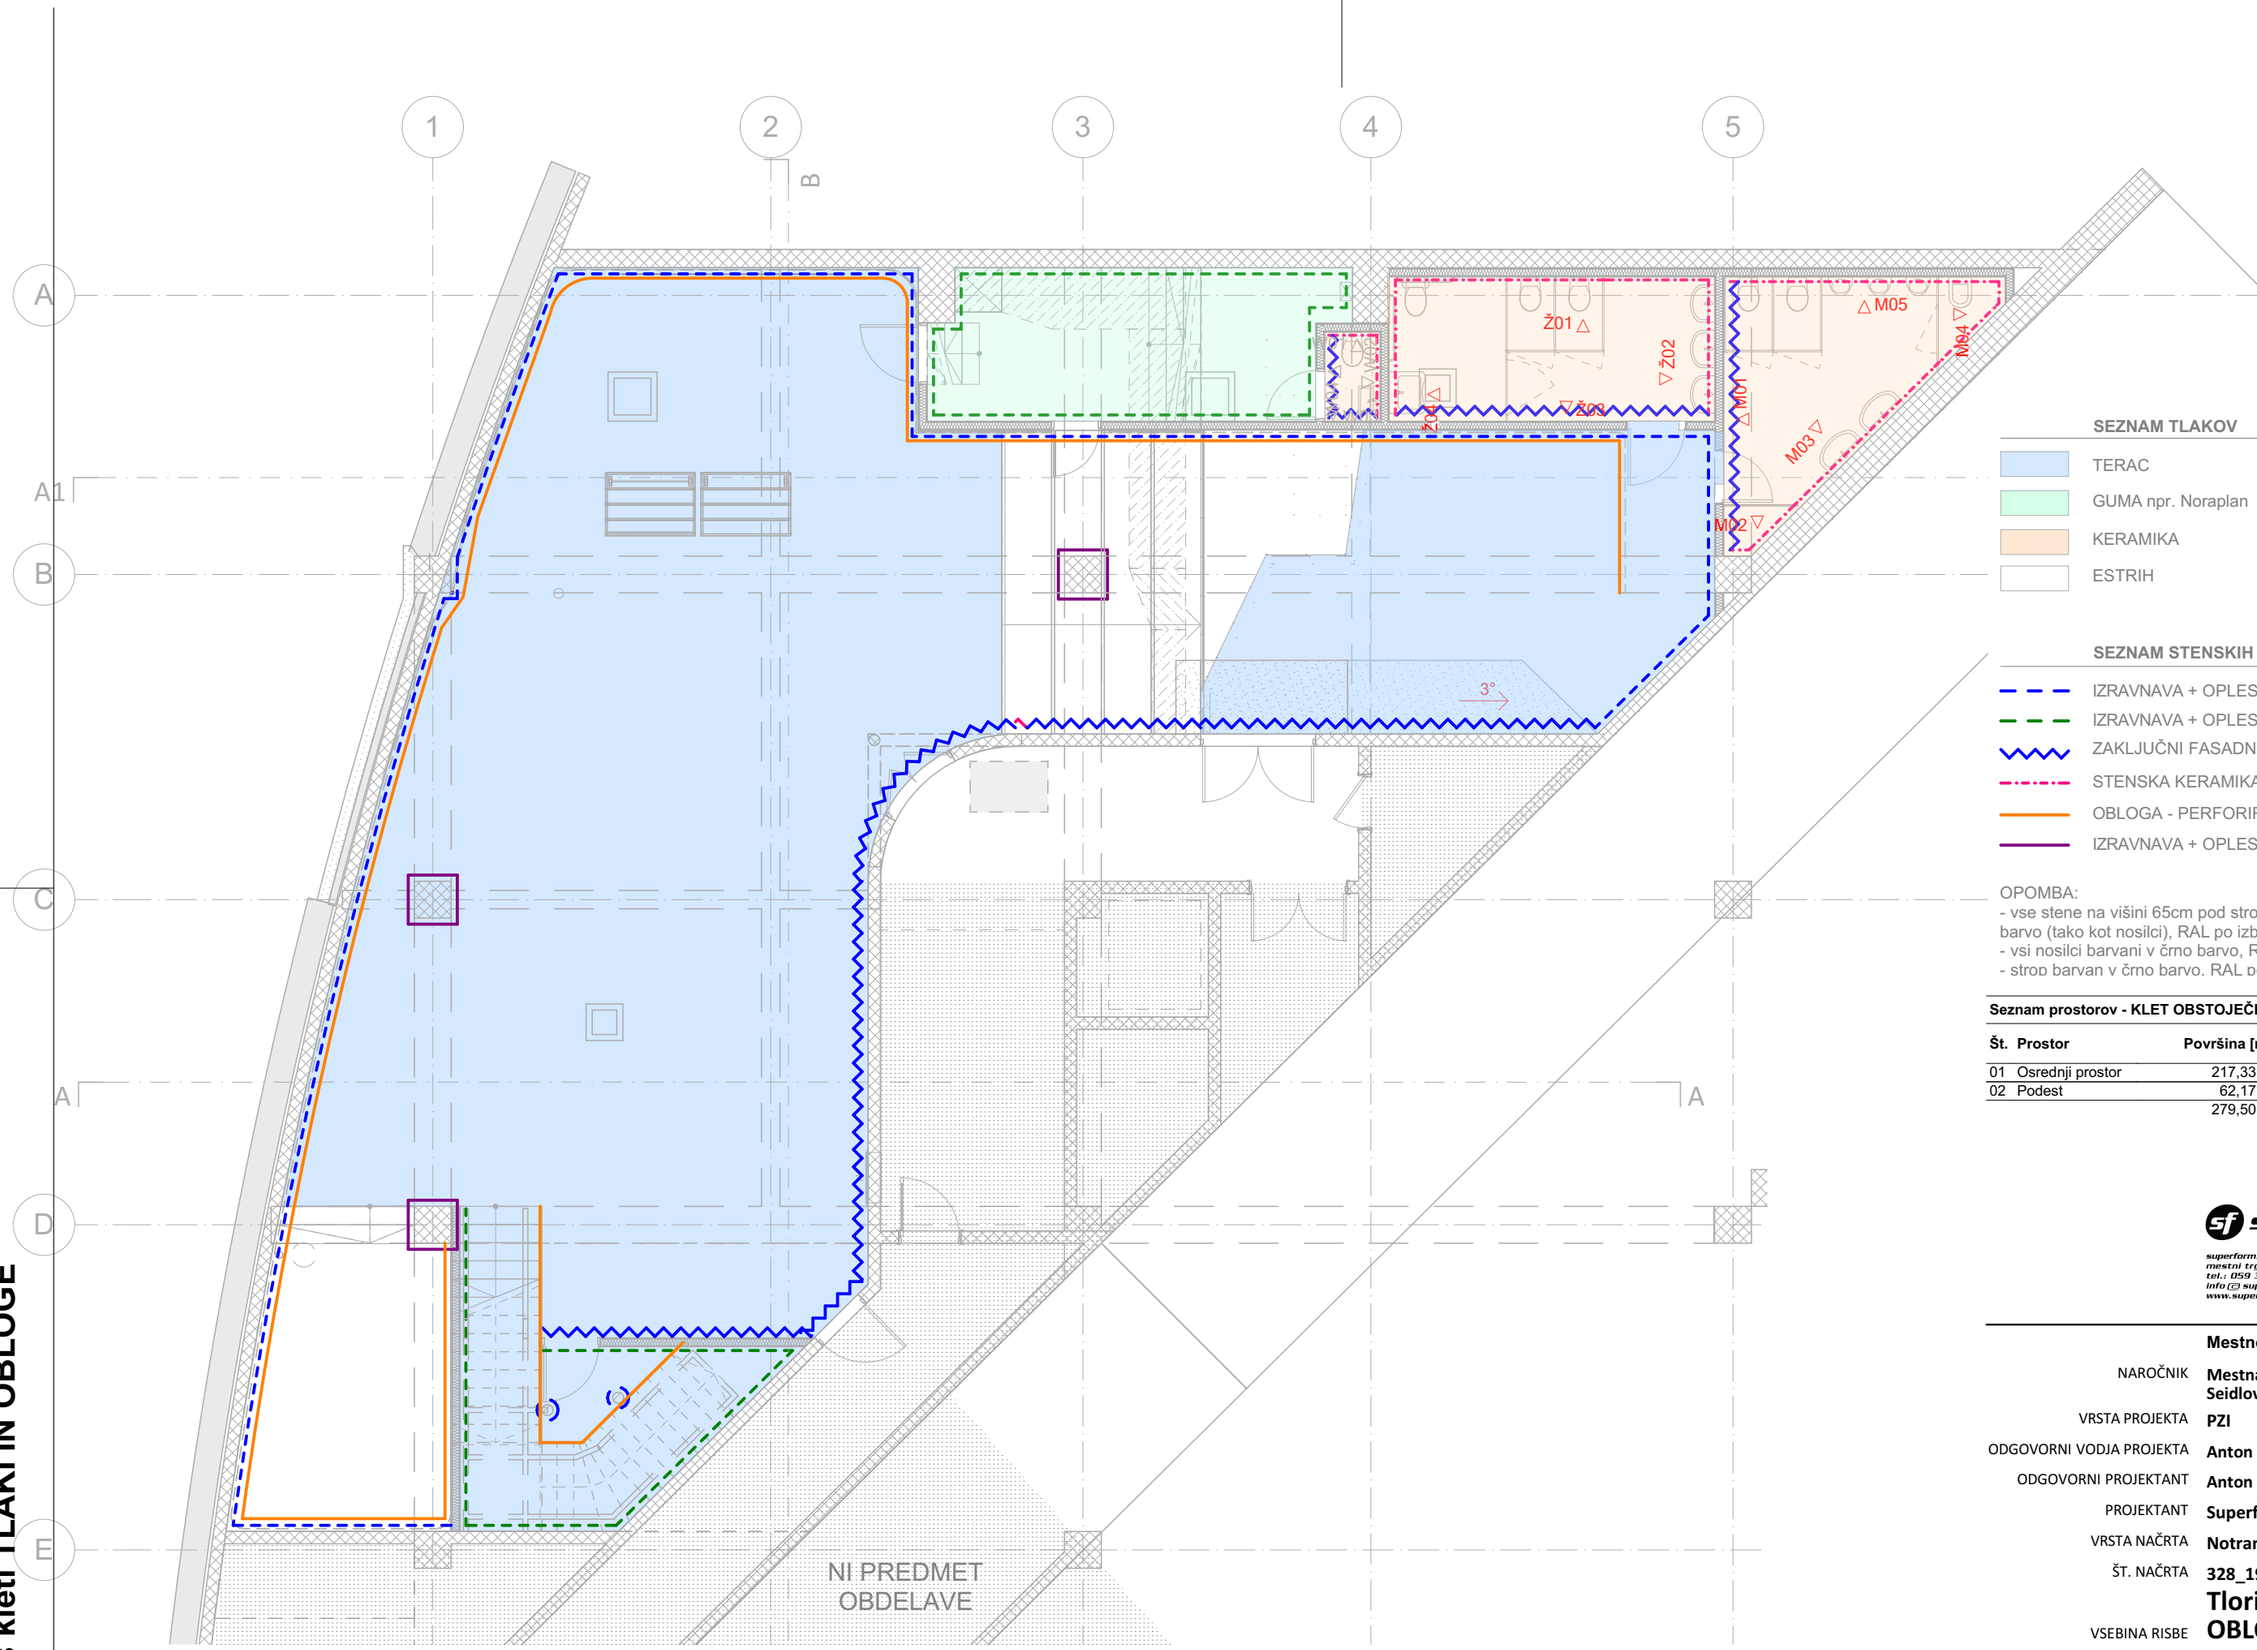

SEZNAM TLAKOV

- TERAC
- GUMA npr. Noraplan
- KERAMIKA
- ESTRIH

SEZNAM STENSKIH OBLOG

- IZRAVNAVA + OPLESK - SIVA
- IZRAVNAVA + OPLESK - SVETLO SIVA
- ZAKLJUČNI FASADNI SLOJ - BEIGE
- STENSKA KERAMIKA
- OBLOGA - PERFORIRANA PLOČEVINA
- IZRAVNAVA + OPLESK - ČRNA BARVA (STEBRI)

OPOMBA:
- vse stene na višini 65cm pod stropom, barvane v črno barvo (tako kot nosilci), RAL po izboru projektanta
- vsi nosilci barvani v črno barvo, RAL po izboru projektanta
- strop barvan v črno barvo, RAL po izboru projektanta

Seznam prostorov - KLET OBSTOJEČE

Št.	Prostor	Površina [m2]
01	Osrednji prostor	217,33
02	Podest	62,17
		279,50 m²

superform

superform, projektiranje oblikovanje, d.o.o.
mestni trg 9, 1000 ljubljana
tel.: 059 335 230
info@superform.si
www.superform.si

Mestno kulturno središče

NAROČNIK	**Mestna občina Novo Mesto** **Seidlova cesta 1**
VRSTA PROJEKTA	**PZI**
ODGOVORNI VODJA PROJEKTA	**Anton Žižek u.d.i.a.**
ODGOVORNI PROJEKTANT	**Anton Žižek u.d.i.a.**
PROJEKTANT	**Superform** d.o.o.
VRSTA NAČRTA	**Notranja oprema**
ŠT. NAČRTA	**328_19**
VSEBINA RISBE	**Tloris kleti TLAKI IN OBLOGE**
MERILO	**1:100**
DATUM	**Oktober 2019**
ŠT. LISTA	**.23**

Tloris kleti TLAKI IN OBLOGE

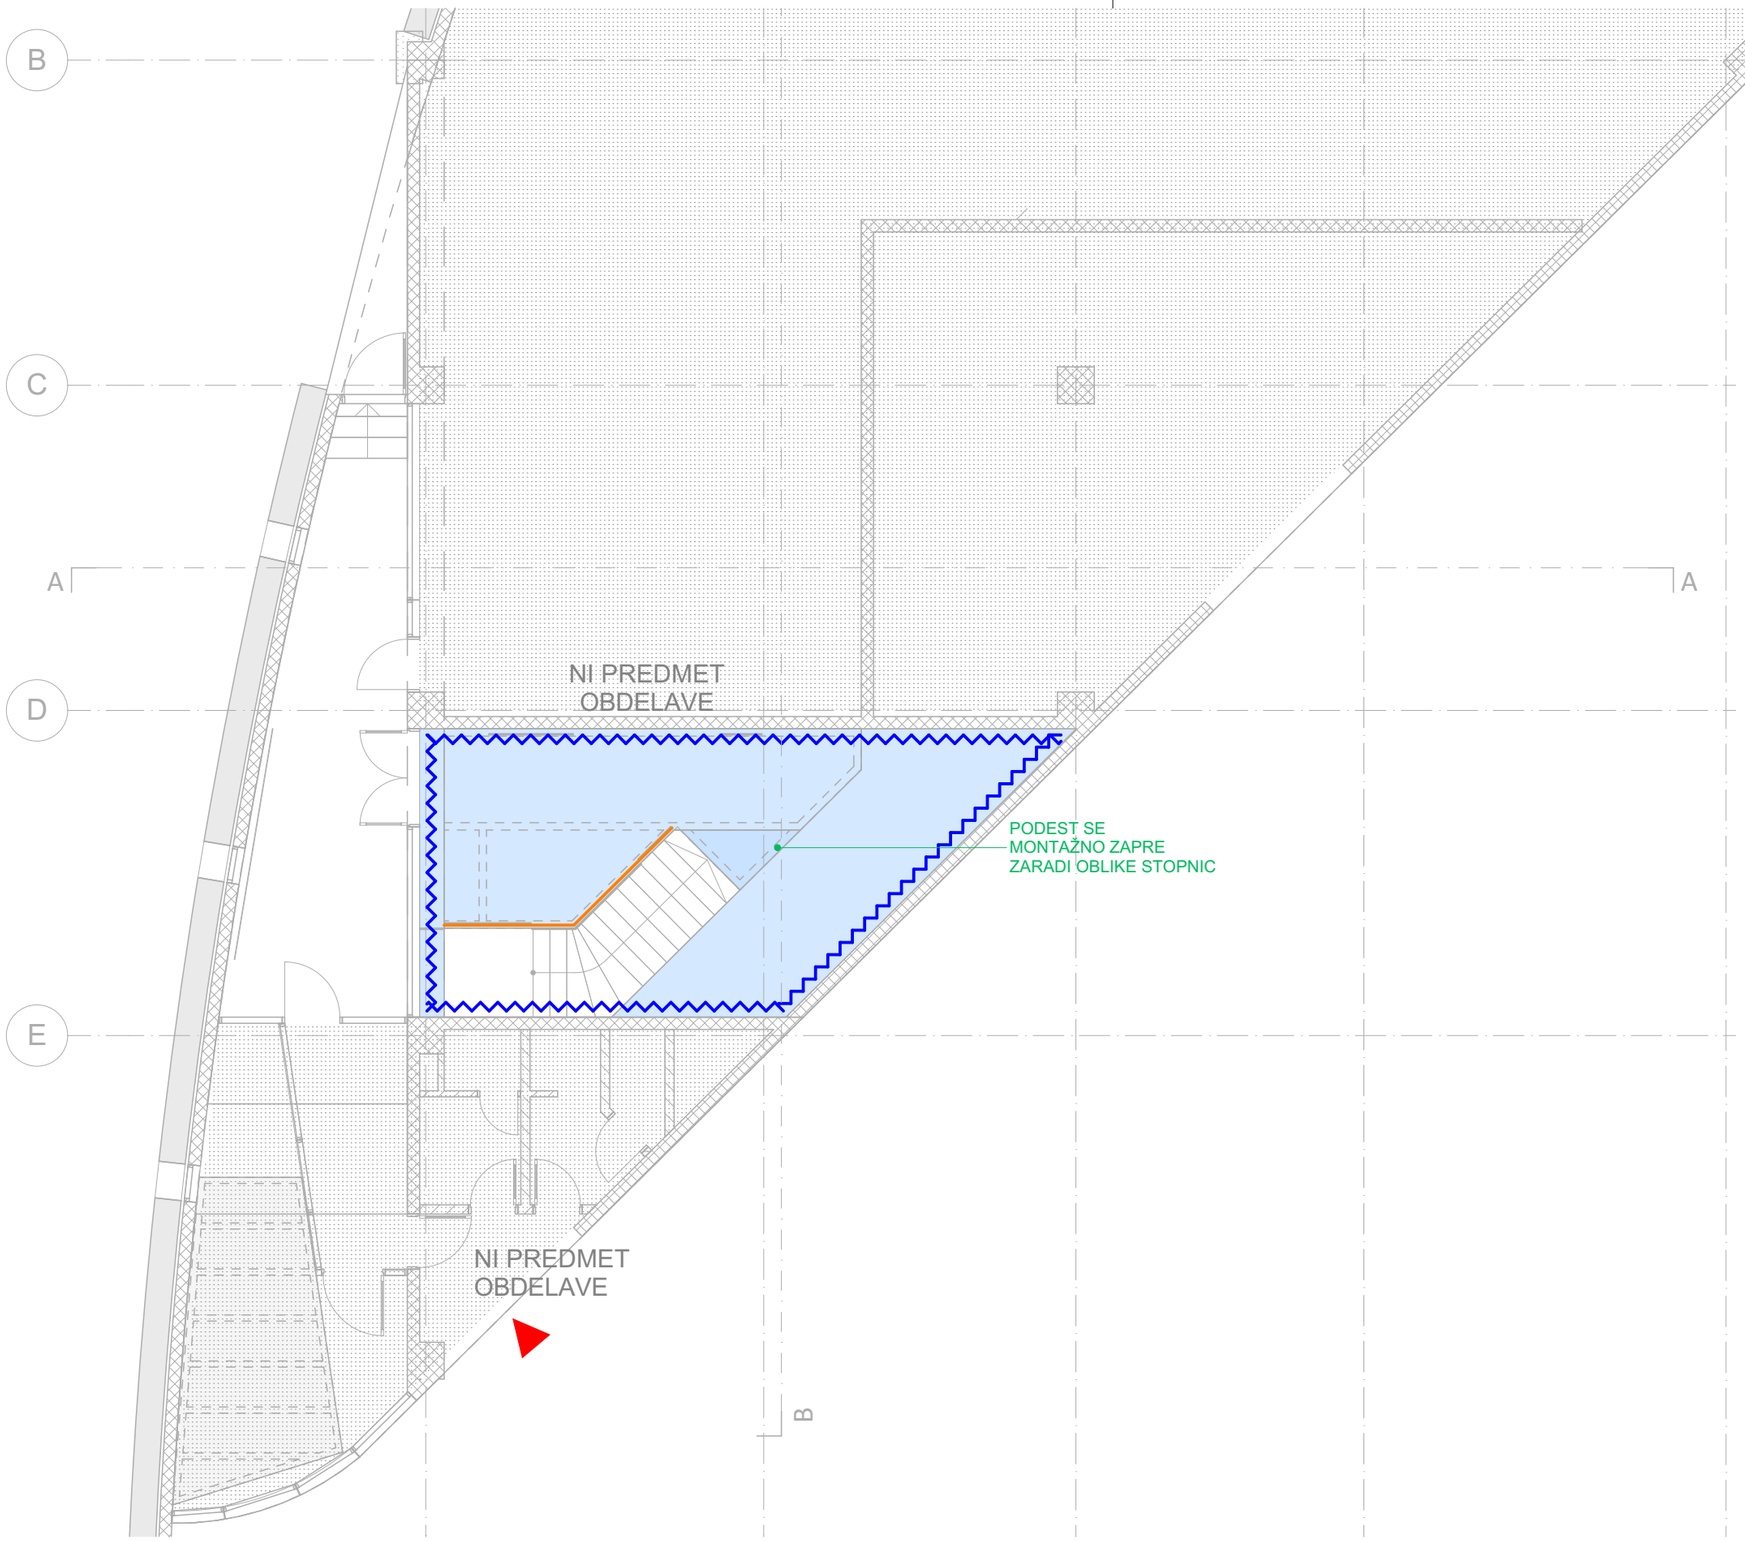

SEZNAM TLAKOV

- TERAC
- GUMA npr. Noraplan
- KERAMIKA
- ESTRIH

SEZNAM STENSKIH OBLOG

- IZRAVNAVA + OPLESK - SIVA
- IZRAVNAVA + OPLESK - SVETLO SIVA
- ZAKLJUČNI FASADNI SLOJ - BEIGE
- STENSKA KERAMIKA
- OBLOGA - PERFORIRANA PLOČEVINA
- IZRAVNAVA + OPLESK - ČRNA BARVA (STEBRI)

OPOMBA:
- vse stene na višini 65cm pod stropom, barvane v črno barvo (tako kot nosilci), RAL po izboru projektanta
- vsi nosilci barvani v črno barvo, RAL po izboru projektanta
- strop barvan v črno barvo, RAL po izboru projektanta

Seznam prostorov - KLET OBSTOJEČE

Št.	Prostor	Površina [n
01	Osrednji prostor	217,33
02	Podest	62,17
		279,50

superform

superform, projektiranje oblikovanje, d.o.o.
mestni trg 9, 1000 ljubljana
tel.: 059 335 230
info@superform.si
www.superform.si

	Mestno kulturno središče
NAROČNIK	**Mestna občina Novo Mesto** **Seidlova cesta 1**
VRSTA PROJEKTA	**PZI**
ODGOVORNI VODJA PROJEKTA	**Anton Žižek u.d.i.a.**
ODGOVORNI PROJEKTANT	**Anton Žižek u.d.i.a.**
PROJEKTANT	**Superform** d.o.o.
VRSTA NAČRTA	**Notranja oprema**
ŠT. NAČRTA	**328_19**
VSEBINA RISBE	**Tloris pritličja TLAKI IN OBLOGE**
MERILO	**1:100**
DATUM	**Oktober 2019**
ŠT. LISTA	**.24**

Tloris pritličja TLAKI IN OBLOGE

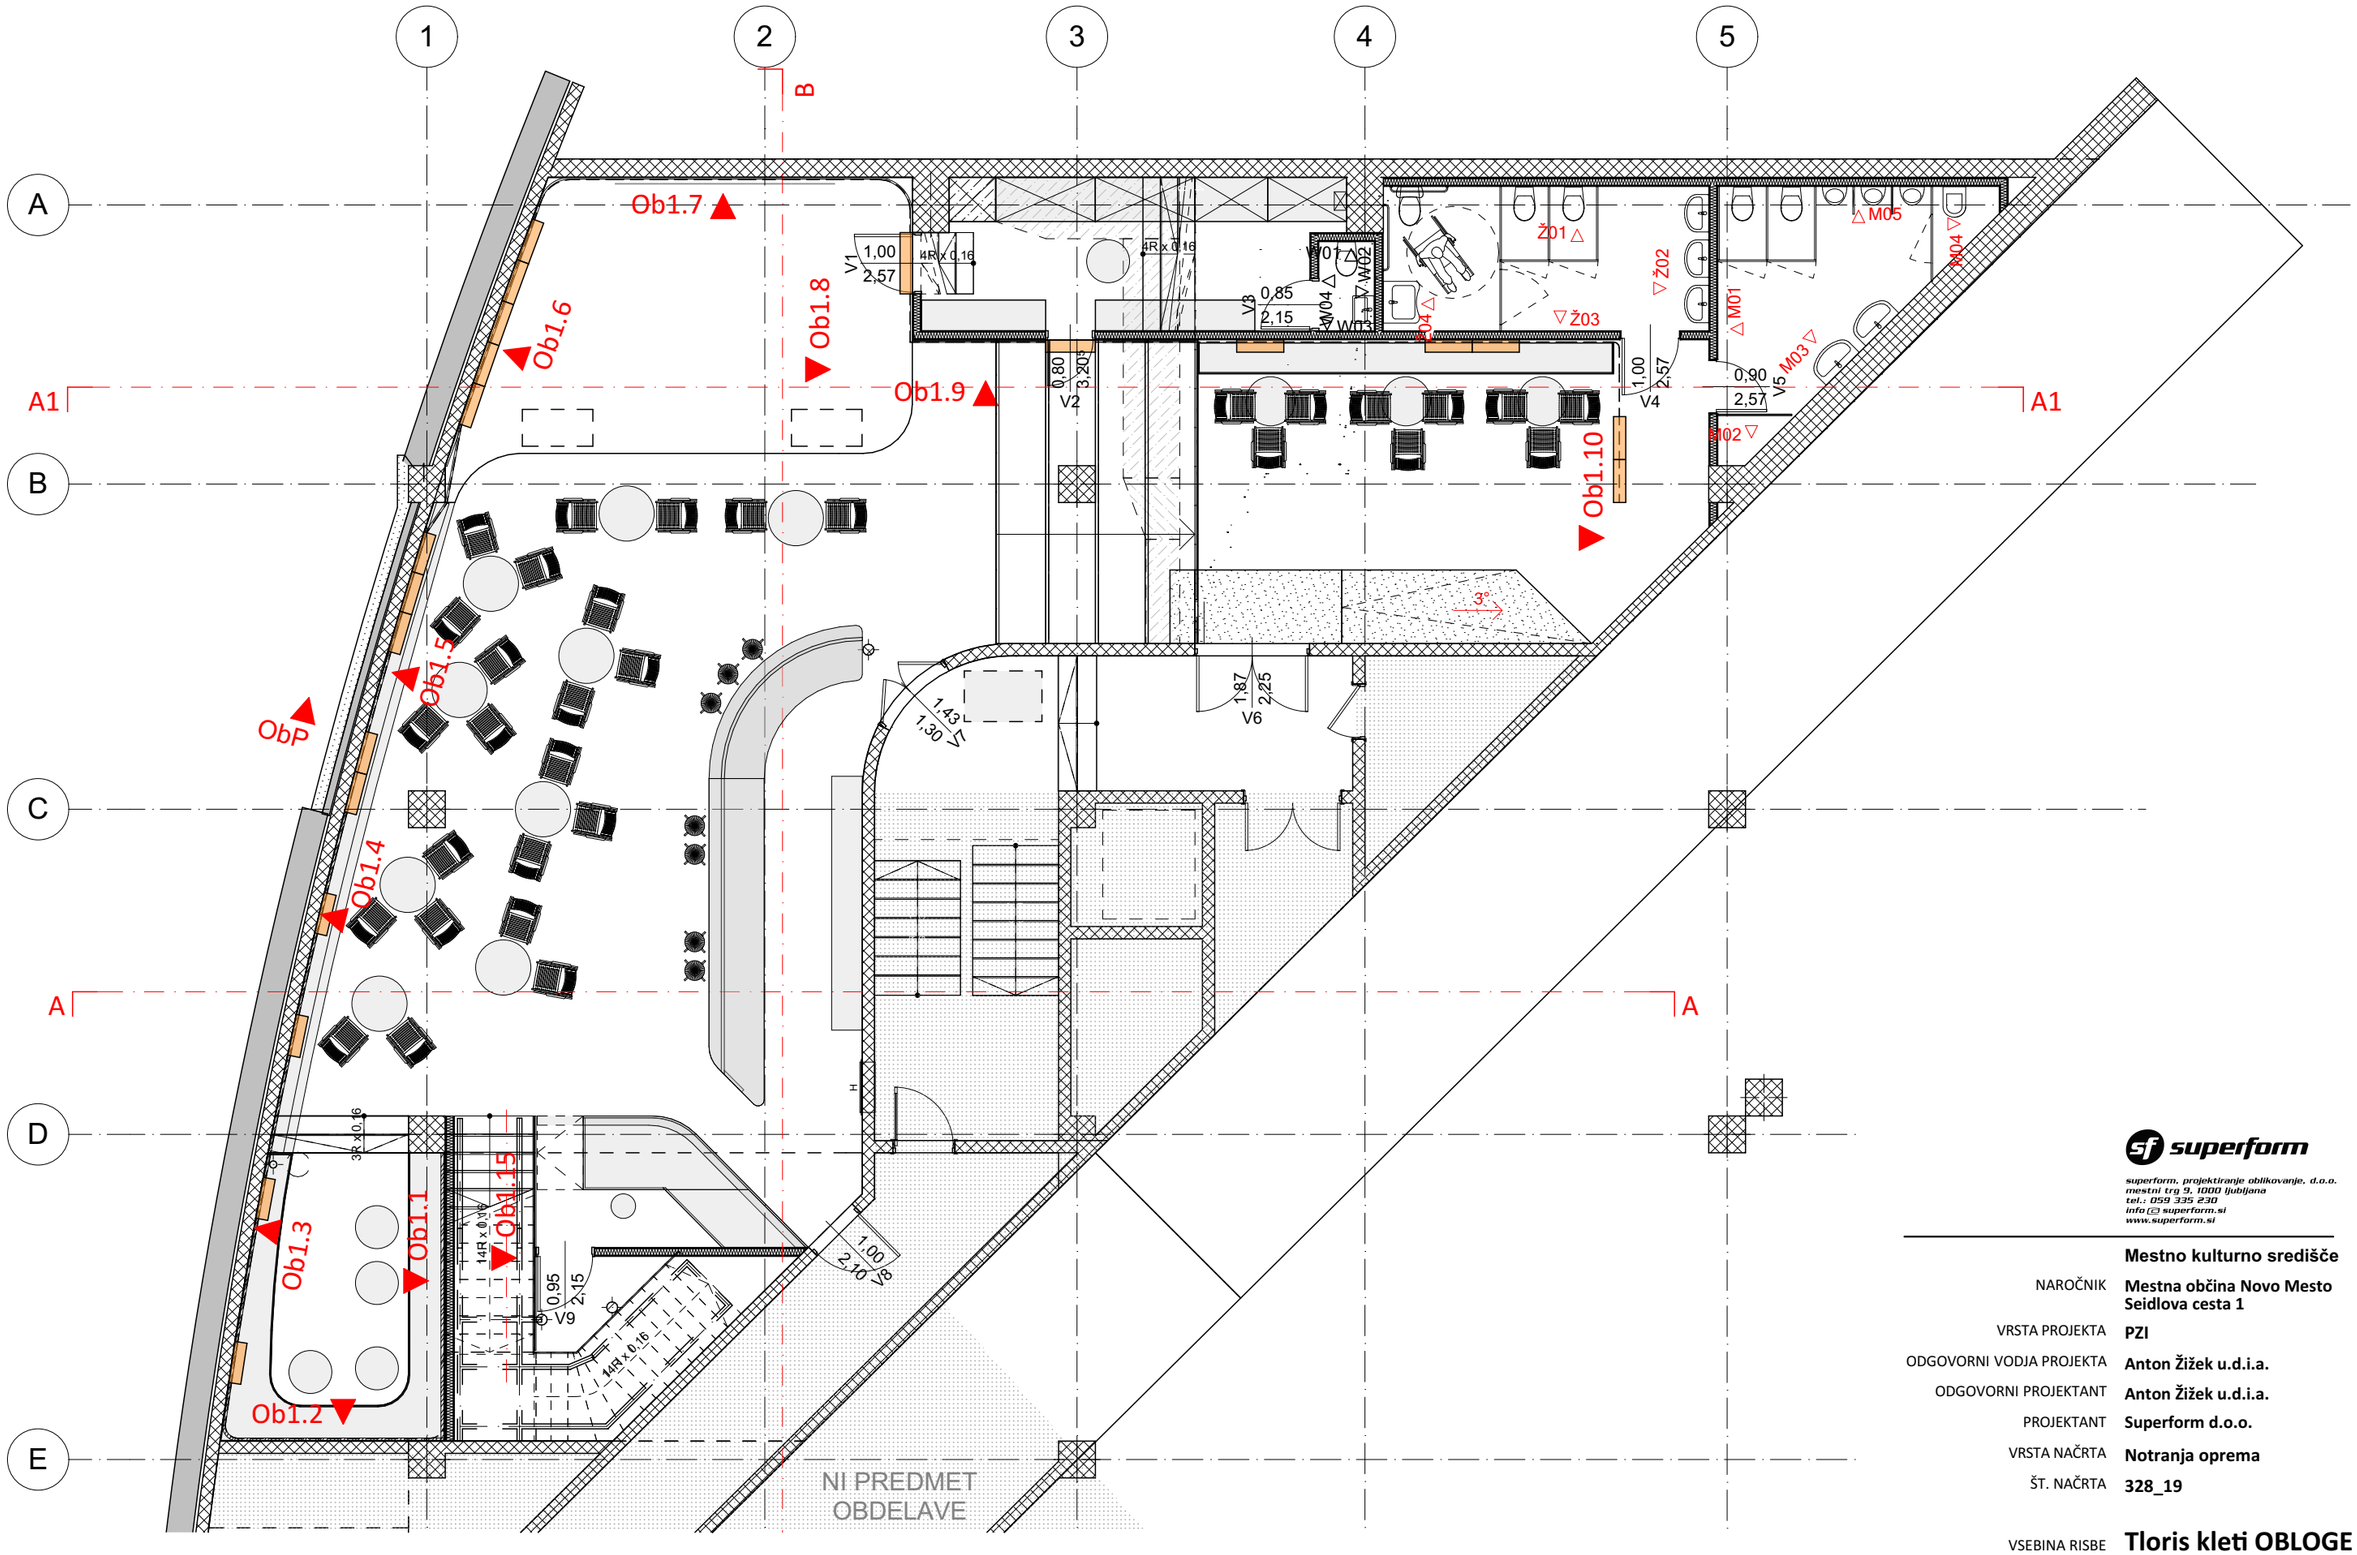

Tloris kleti OBLOGE

superform

superform, projektiranje oblikovanje, d.o.o.
mestni trg 9, 1000 ljubljana
tel.: 059 335 230
info@superform.si
www.superform.si

Mestno kulturno središče

NAROČNIK	**Mestna občina Novo Mesto** **Seidlova cesta 1**
VRSTA PROJEKTA	**PZI**
ODGOVORNI VODJA PROJEKTA	**Anton Žižek u.d.i.a.**
ODGOVORNI PROJEKTANT	**Anton Žižek u.d.i.a.**
PROJEKTANT	**Superform d.o.o.**
VRSTA NAČRTA	**Notranja oprema**
ŠT. NAČRTA	**328_19**
VSEBINA RISBE	**Tloris kleti OBLOGE**
MERILO	**1:100**
DATUM	**Oktober 2019**
ŠT. LISTA	**.25**

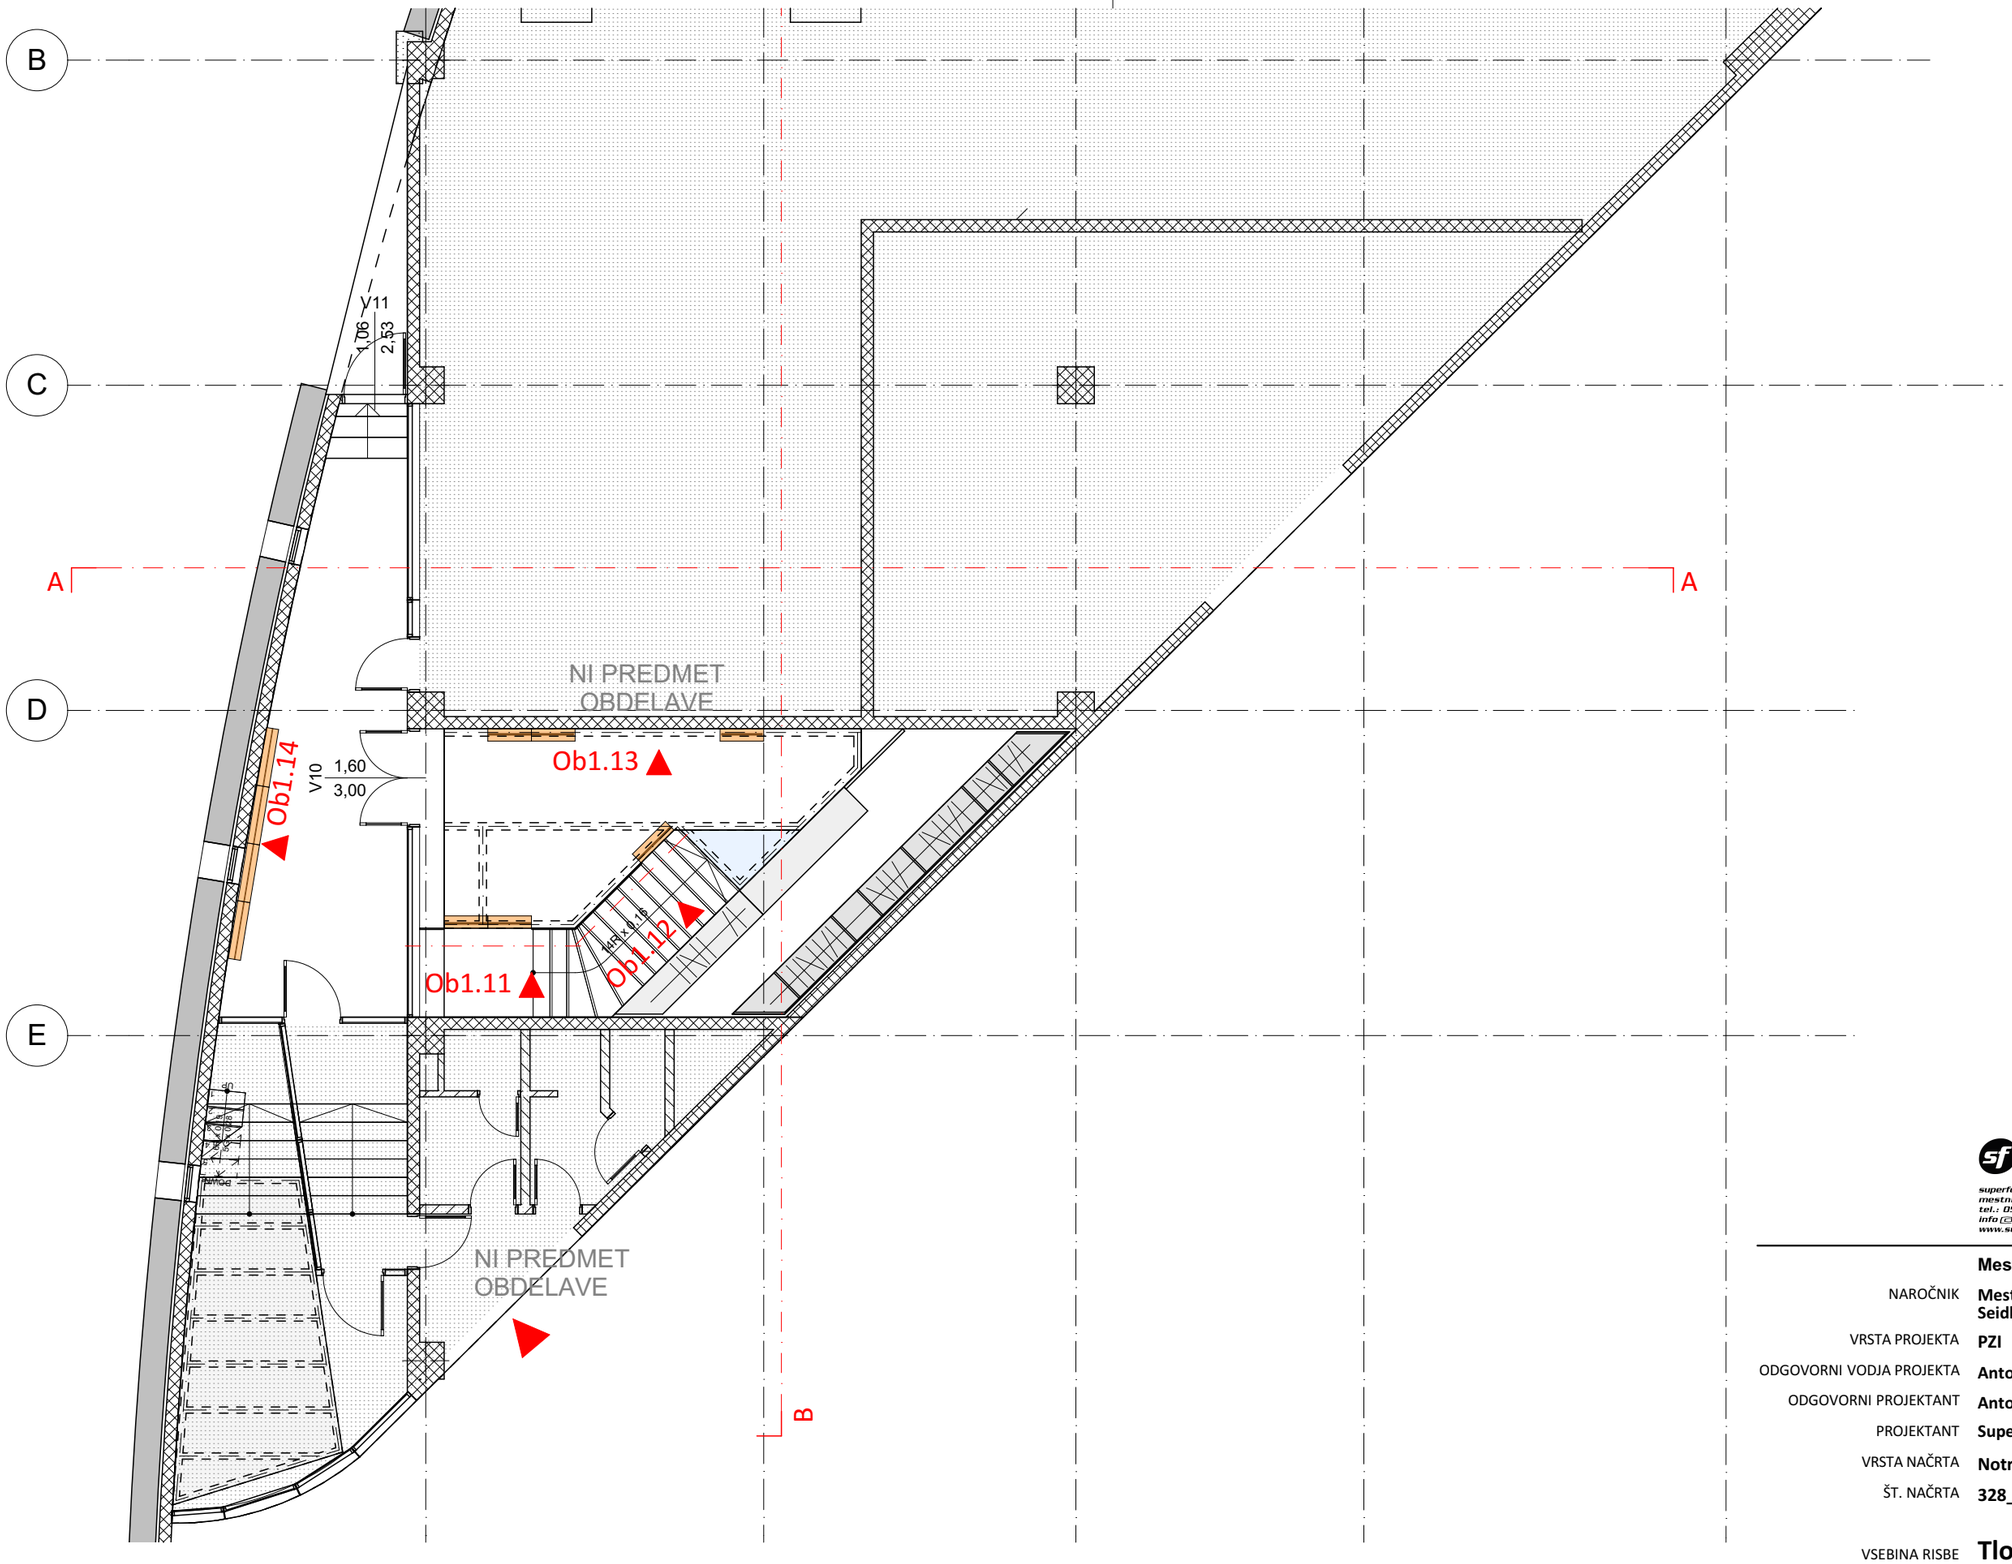
B
C
A
D
E
A
B
V11
1,06
2,53
V10
1,60
3,00
Ob1.14
Ob1.13
Ob1.12
Ob1.11
NI PREDMET OBDELAVE
NI PREDMET OBDELAVE
+0
+15
+30
+45
+60
+75
+90
+105
+120
+135
+150
+165
+180
+195
+210
+225
+240
+255
+270
+285
+300
+315
+330
+345
+360
+375
+390
+405
+420
+435
+450
+465
+480
+495
+510
+525
+540
+555
+570
+585

Shema STENSKIH OBLOG - KLET

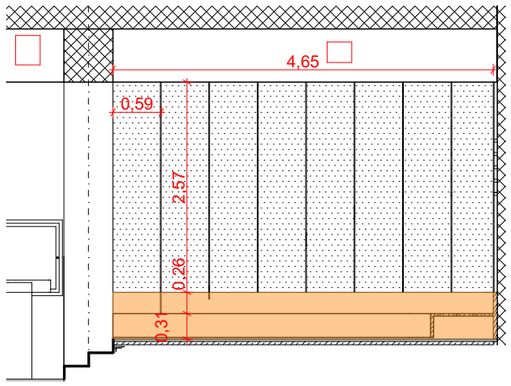

Ob1.1 Prerez 1:75

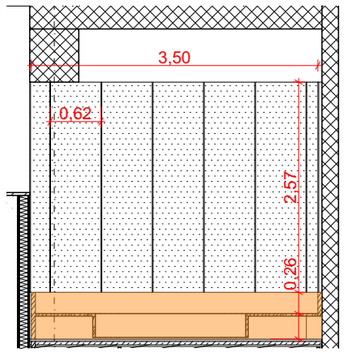

Ob1.2 Prerez 1:75

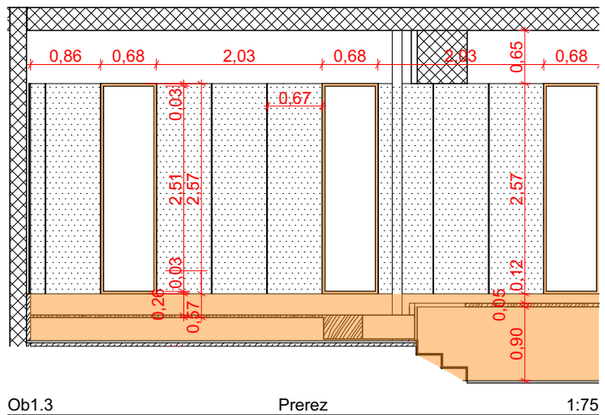

Ob1.3 Prerez 1:75

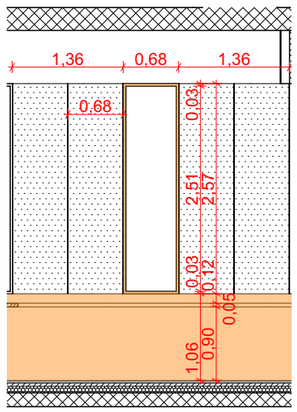

Ob1.4 Prerez 1:75

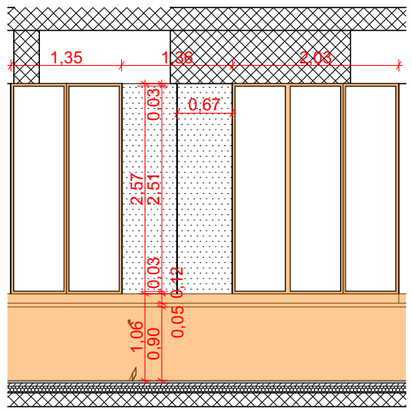

Ob1.5 Prerez 1:75

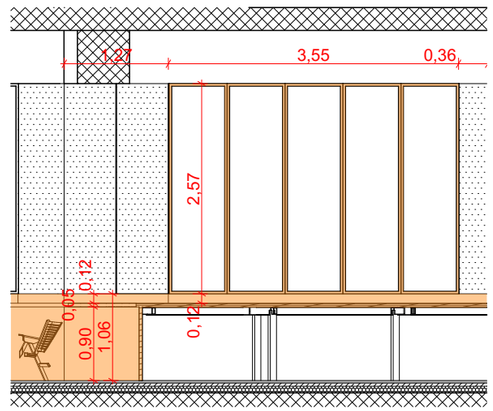

Ob1.6 Prerez 1:75

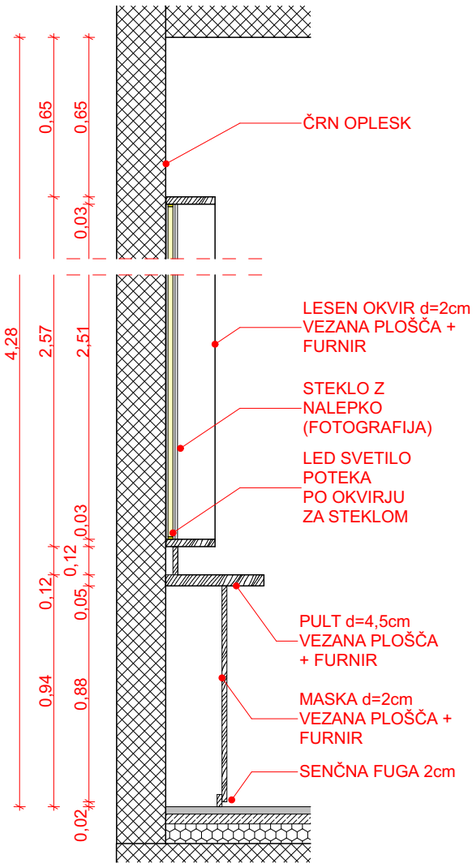

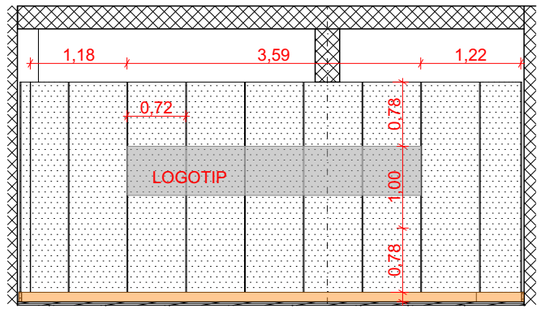

Ob1.7 Prerez 1:75

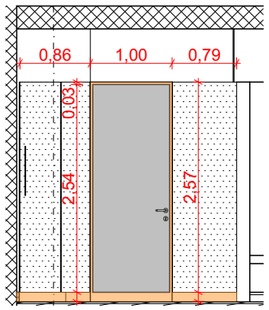

Ob1.8 Prerez 1:75

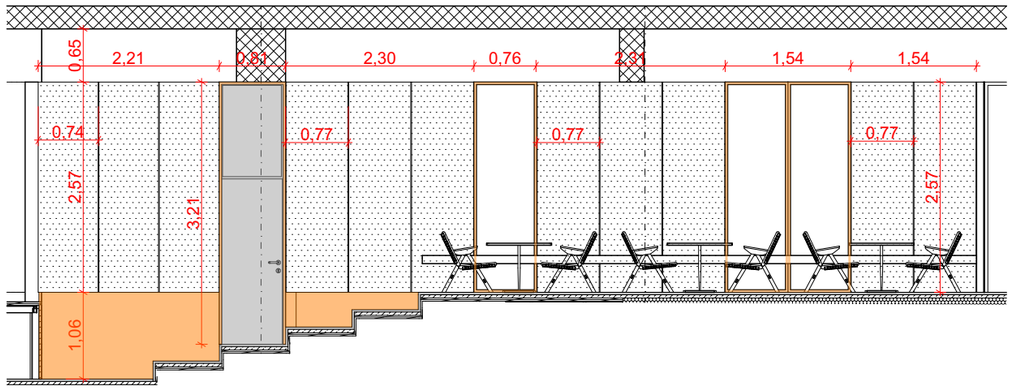

Ob1.9 Prerez 1:75

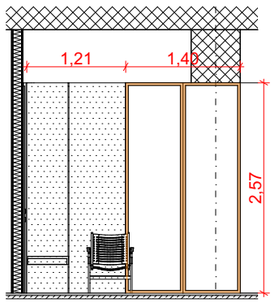

Ob1.10 Prerez 1:75

Leseni okvirji, s (pleksi) steklom

Lesena obloga

Kovinski okvirji s (pleksi) steklom

Mreža na nosilni podkonstrukciji, tip mreže po izboru projektanta

superform

superform, projektiranje oblikovanje, d.o.o.
mestni trg 9, 1000 ljubljana
tel.: 059 335 230
info@superform.si
www.superform.si

	Mestno kulturno središče
NAROČNIK	**Mestna občina Novo Mesto** **Seidlova cesta 1**
VRSTA PROJEKTA	**PZI**
ODGOVORNI VODJA PROJEKTA	**Anton Žižek u.d.i.a.**
ODGOVORNI PROJEKTANT	**Anton Žižek u.d.i.a.**
PROJEKTANT	**Superform** d.o.o.
VRSTA NAČRTA	**Notranja oprema**
ŠT. NAČRTA	**328_19**
VSEBINA RISBE	**Shema STENSKIH OBLOG - KLET**
MERILO	**1:75, 1:25**
DATUM	**Oktober 2019**
ŠT. LISTA	**.27**

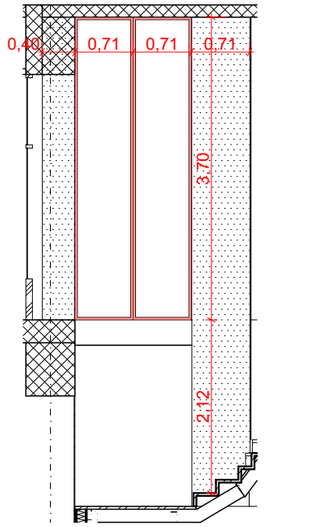

Ob1.11 Prerez 1:75

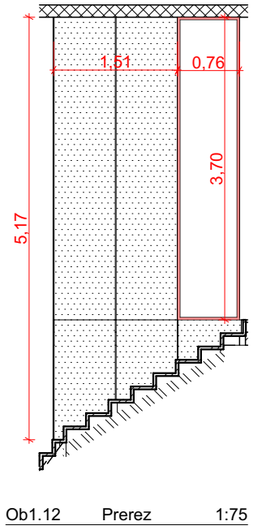

Ob1.12 Prerez 1:75

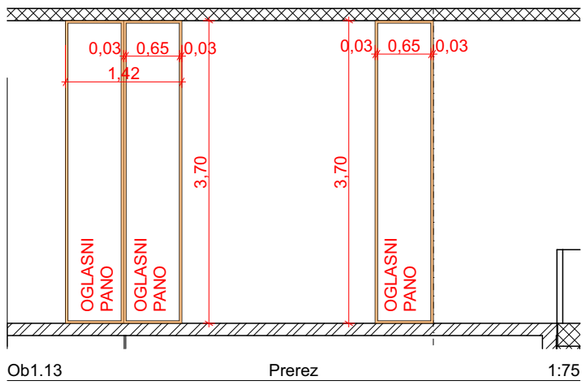

Ob1.13 Prerez 1:75

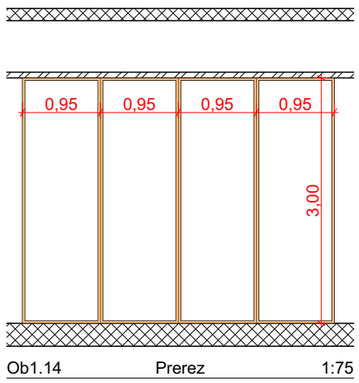

Ob1.14 Prerez 1:75

Leseni okvirji, s (pleksi) steklom

Lesena obloga

Kovinski okvirji s (pleksi) steklom

Mreža na nosilni podkonstrukciji, tip mreže po izboru projektanta

superform

superform, projektiranje oblikovanje, d.o.o.
mestni trg 9, 1000 ljubljana
tel.: 059 335 230
info@superform.si
www.superform.si

	Mestno kulturno središče
NAROČNIK	**Mestna občina Novo Mesto** **Seidlova cesta 1**
VRSTA PROJEKTA	**PZI**
ODGOVORNI VODJA PROJEKTA	**Anton Žižek u.d.i.a.**
ODGOVORNI PROJEKTANT	**Anton Žižek u.d.i.a.**
PROJEKTANT	**Superform** d.o.o.
VRSTA NAČRTA	**Notranja oprema**
ŠT. NAČRTA	**328_19**
VSEBINA RISBE	**Shema STENSKIH OBLOG - PRITLIČJE**
MERILO	**1:75**
DATUM	**Oktober 2019**
ŠT. LISTA	**.28**

Shema STENSKIH OBLOG - PRITLIČJE

						Shema vrat
Oznaka (ID)	V1	V2	V3	V4	V5	V6
Količina	1	1	1	1	1	1
Št. prostora						
Dimenzije	1,00×2,57	0,80×3,21	0,85×2,15	1,00×2,57	0,90×2,57	1,87×2,25
Višina	3,78	3,78	3,36	3,78	3,78	3,67
Smer odpiranja	Levo	Levo	Desno	Levo	Levo	Levo
2D Simbol	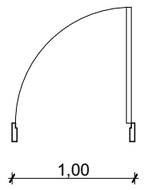	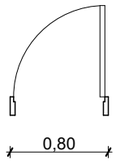	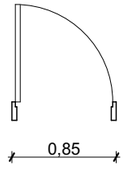	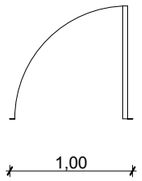	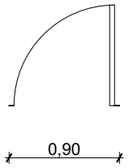	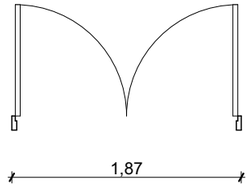
Pogled od zunaj	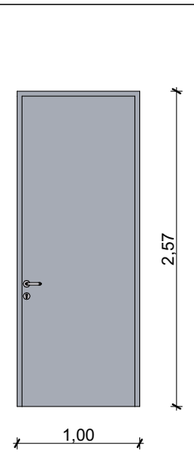		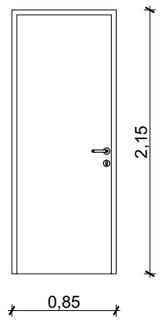	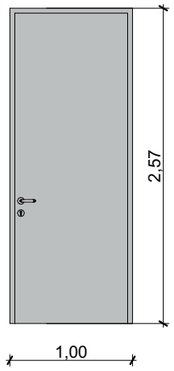	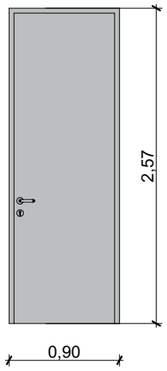	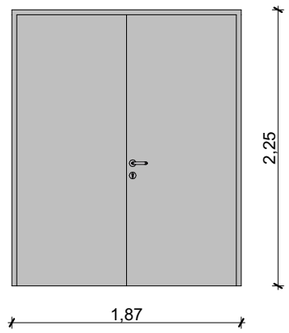
Požarni izhod	☐	☐	☐	☐	☐	☒
Požarna odpornost	/	/	/		/	EI 30-C
Samozapiranje	☒	☒	☒	☒	☒	☒
Dostopno invalidom	☐	☐	☐	☒	☐	☒
Opombe	skriti podboji	skriti podboji, maska	podboj poravnan s steno	skriti podboji	skriti podboji	ANTI PANIC mehanizem
Finalna obdelava	barvano, temno siva	barvano, temno siva	barvano, svetlo siva	barvano, temno siva	barvano, temno siva	barvano, ttekstura fasadnega sloja

SHEMA VRAT

superform

superform, projektiranje oblikovanje, d.o.o.
mestni trg 9, 1000 ljubljana
tel.: 059 335 230
info@superform.si
www.superform.si

Mestno kulturno središče

NAROČNIK **Mestna občina Novo Mesto**
Seidlova cesta 1

VRSTA PROJEKTA **PZI**

ODGOVORNI VODJA PROJEKTA **Anton Žižek u.d.i.a.**

ODGOVORNI PROJEKTANT **Anton Žižek u.d.i.a.**

PROJEKTANT **Superform** d.o.o.

VRSTA NAČRTA **Notranja oprema**

ŠT. NAČRTA **328_19**

VSEBINA RISBE **SHEMA VRAT**

MERILO **1:1**

DATUM **Oktober 2019**

ŠT. LISTA **.29**

Oznaka (ID)	V7	V8	V9	V10	V11
Količina	1	1	1	1	1
Št. prostora					
Dimenzije	1,43×1,30	1,00×2,10	0,95×2,15	1,60×3,00	1,06×2,53
Višina	1,45	2,25	2,30	3,00	3,00
Smer odpiranja	Desno	Desno	Levo	Desno	Levo
2D Simbol	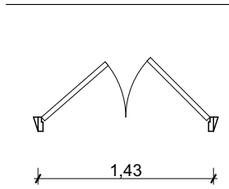	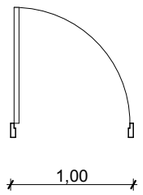	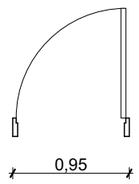	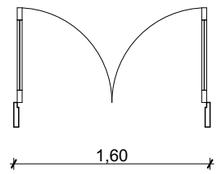	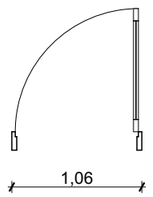
Pogled od zunaj	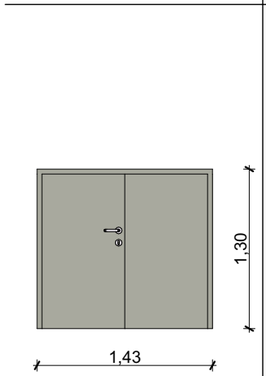	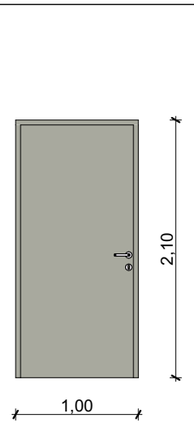	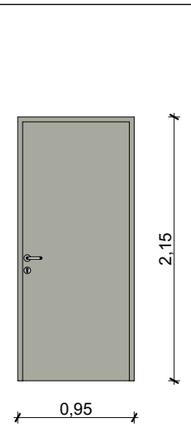	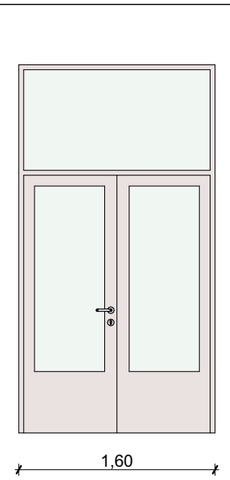	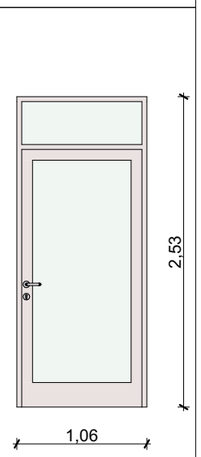
Požarni izhod	☐	☐	☐	☒	☒
Požarna odpornost	EI 30-C	EI 30-C	/	EI 30-C	EI 30-C
Samozapiranje	☒	☒	☒	☒	☒
Dostopno invalidom	☐	☐	☐	☐	☐
Opombe	podboji v ravnini stene	podboji v ravnini stene	skriti podboji	ANTI PANIC mehanizem	ANTI PANIC mehanizem
Finalna obdelava	barvano, tekstura fasadnega sloja	barvano, tekstura fasadnega sloja	barvano, tekstura fasadnega sloja	obdelava kot obstoječa	obdelava kot obstoječa

SHEMA VRAT

superform, projektiranje oblikovanje, d.o.o.
mestni trg 9, 1000 ljubljana
tel.: 059 335 230
info@superform.si
www.superform.si

Mestno kulturno središče

NAROČNIK	**Mestna občina Novo Mesto** **Seidlova cesta 1**
VRSTA PROJEKTA	**PZI**
ODGOVORNI VODJA PROJEKTA	**Anton Žižek u.d.i.a.**
ODGOVORNI PROJEKTANT	**Anton Žižek u.d.i.a.**
PROJEKTANT	**Superform** d.o.o.
VRSTA NAČRTA	**Notranja oprema**
ŠT. NAČRTA	**328_19**
VSEBINA RISBE	**SHEMA VRAT**
MERILO	**1:1**
DATUM	**Oktober 2019**
ŠT. LISTA	**.30**

SHEMA KLOPI VIP

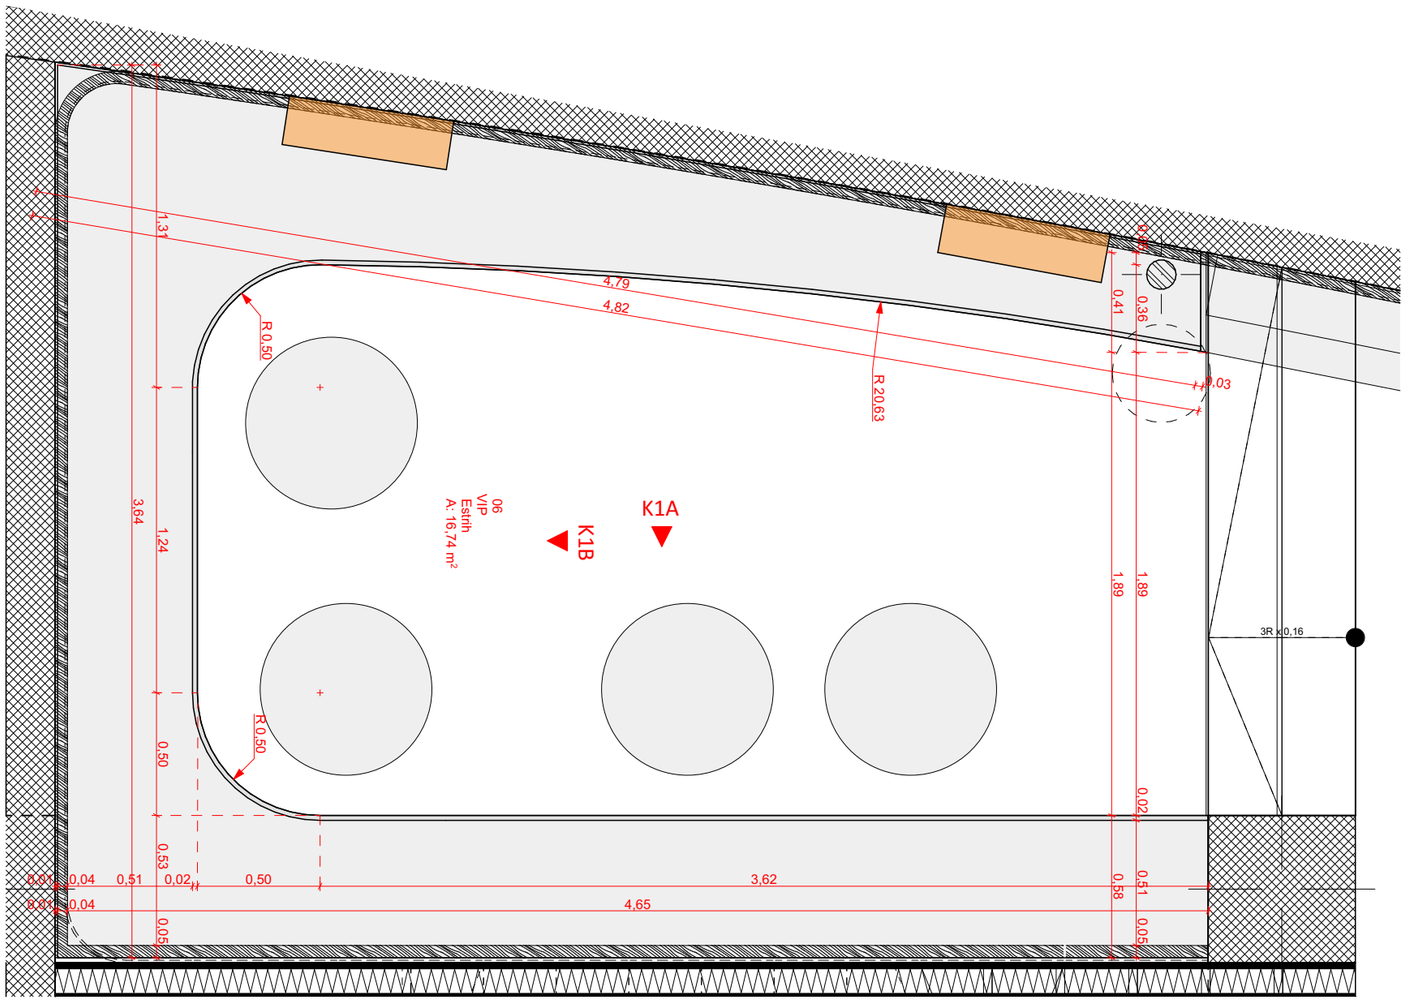

K1A Prerez 1:25

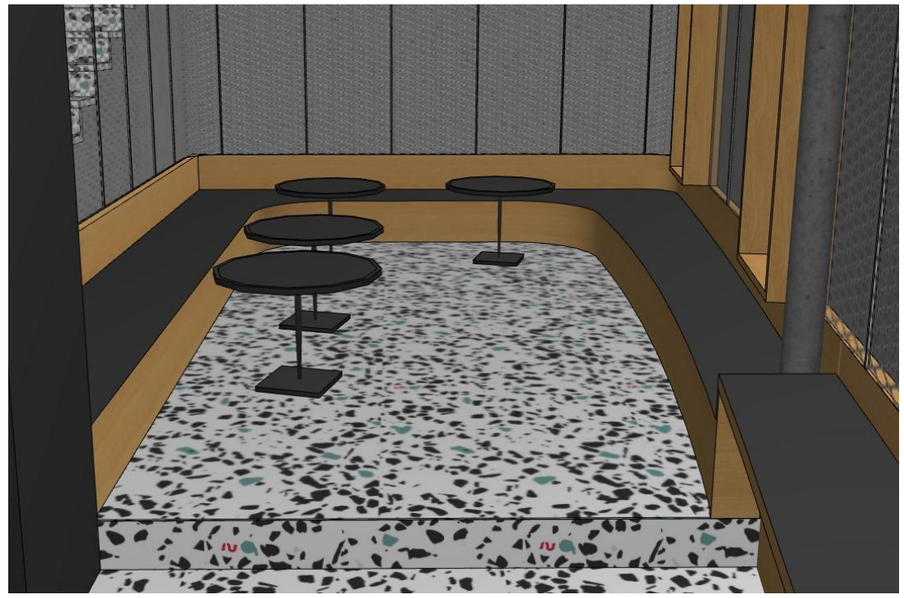

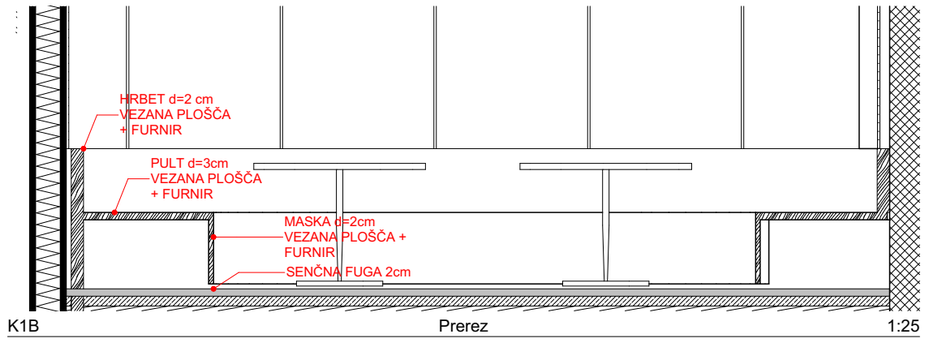

K1B Prerez 1:25

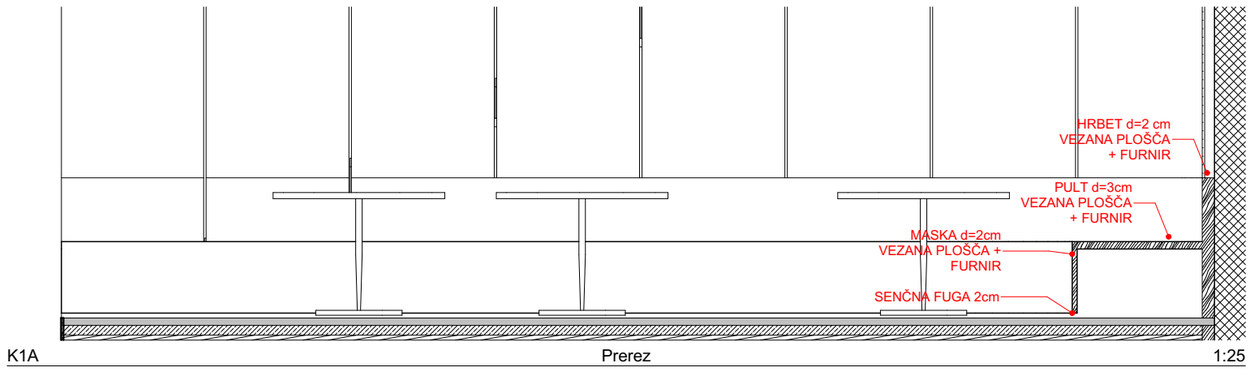

K1A Prerez 1:25

superform

superform, projektiranje oblikovanje, d.o.o.
mestni trg 9, 1000 ljubljana
tel.: 059 335 230
info@superform.si
www.superform.si

	Mestno kulturno središče
NAROČNIK	**Mestna občina Novo Mesto** **Seidlova cesta 1**
VRSTA PROJEKTA	**PZI**
ODGOVORNI VODJA PROJEKTA	**Anton Žižek u.d.i.a.**
ODGOVORNI PROJEKTANT	**Anton Žižek u.d.i.a.**
PROJEKTANT	**Superform** d.o.o.
VRSTA NAČRTA	**Notranja oprema**
ŠT. NAČRTA	**328_19**
VSEBINA RISBE	**SHEMA KLOPI VIP**
MERILO	**1:25**
DATUM	**Oktober 2019**
ŠT. LISTA	**.31**

SHEMA MIZE ZA IZVAJANJE DELAVNIC

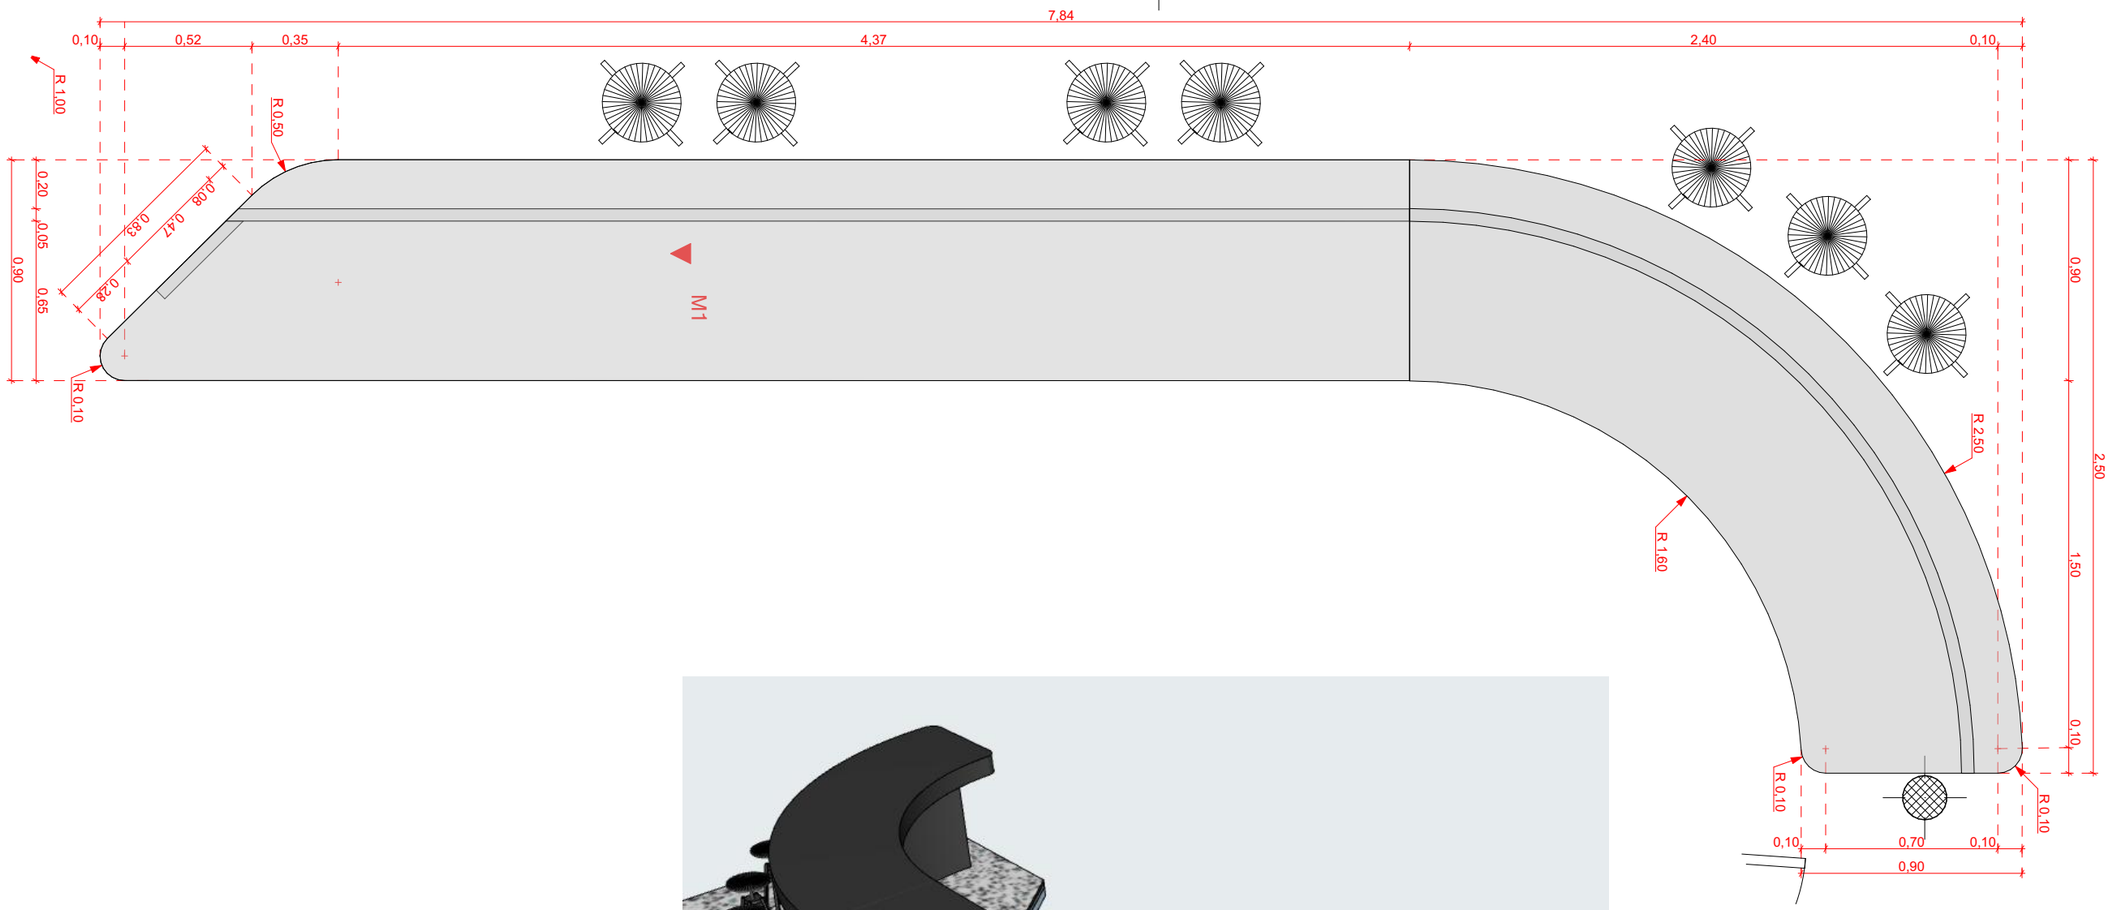

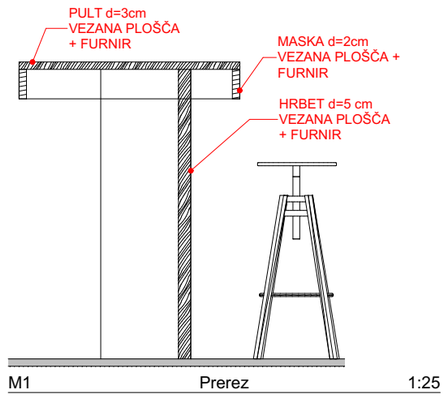

M1 Prerez 1:25

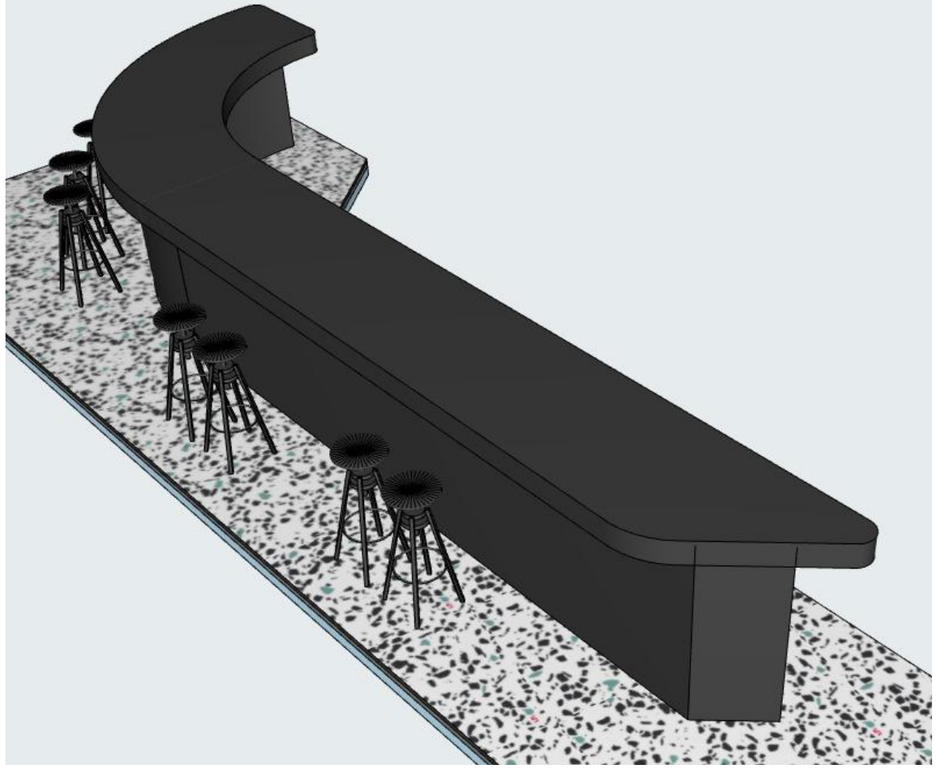

superform

superform, projektiranje oblikovanje, d.o.o.
mestni trg 9, 1000 ljubljana
tel.: 059 335 230
info@superform.si
www.superform.si

	Mestno kulturno središče
NAROČNIK	**Mestna občina Novo Mesto** **Seidlova cesta 1**
VRSTA PROJEKTA	**PZI**
ODGOVORNI VODJA PROJEKTA	**Anton Žižek u.d.i.a.**
ODGOVORNI PROJEKTANT	**Anton Žižek u.d.i.a.**
PROJEKTANT	**Superform** d.o.o.
VRSTA NAČRTA	**Notranja oprema**
ŠT. NAČRTA	**328_19**
VSEBINA RISBE	**SHEMA MIZE ZA IZVAJANJE DELAVNIC**
MERILO	**1:25**
DATUM	**Oktober 2019**
ŠT. LISTA	**.32**

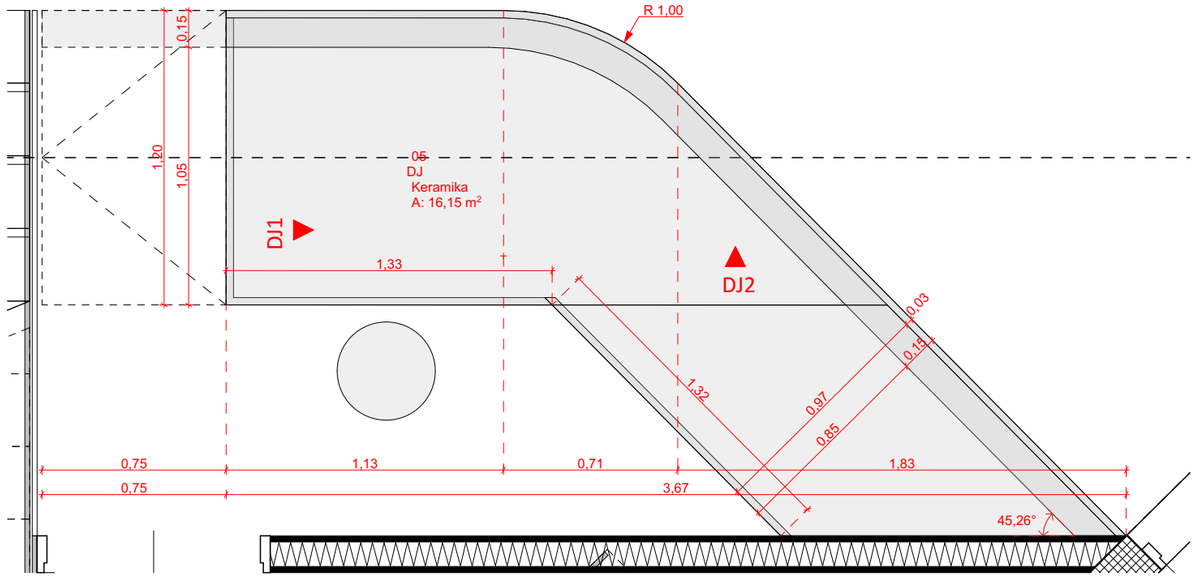

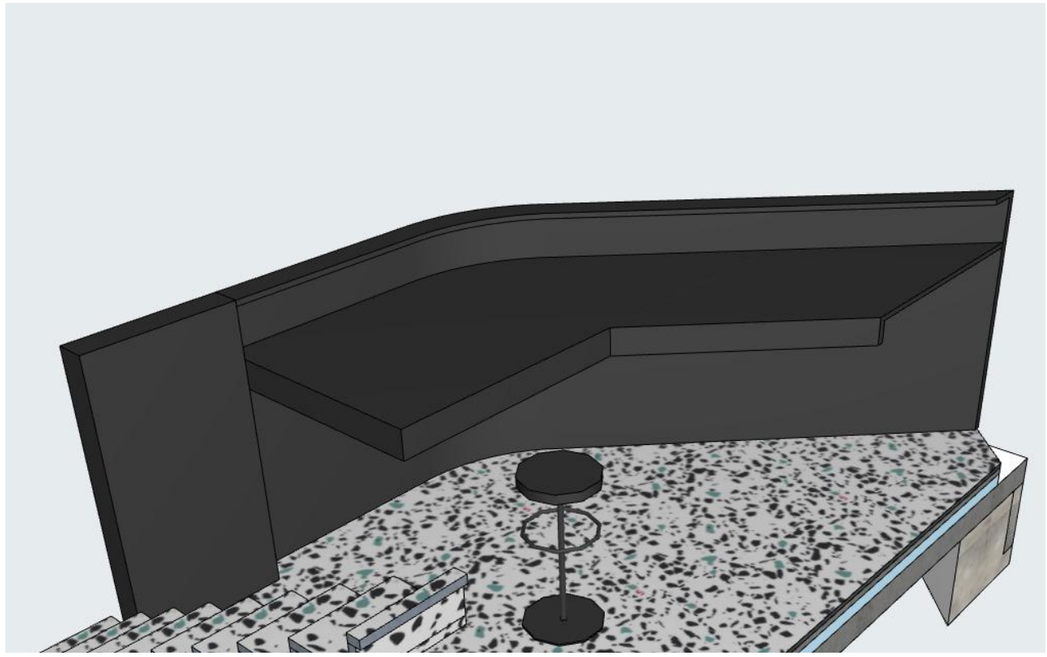

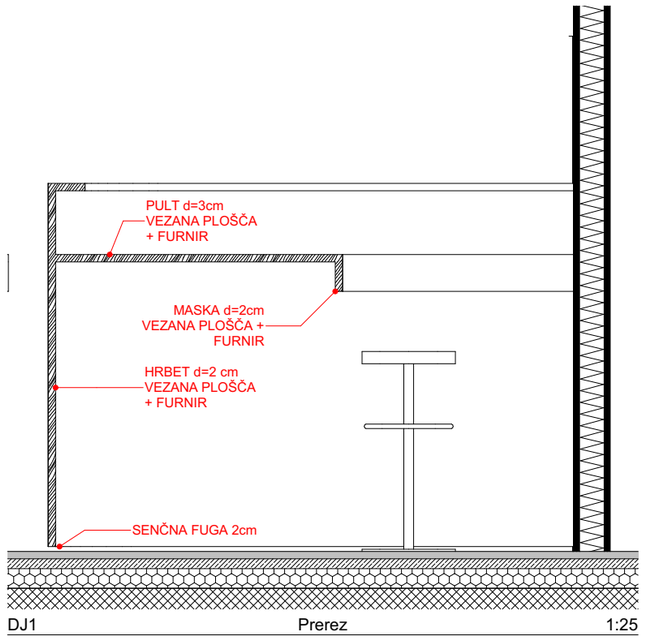

SHEMA DJ PULTA

superform

superform, projektiranje oblikovanje, d.o.o.
mestni trg 9, 1000 ljubljana
tel.: 059 335 230
info@superform.si
www.superform.si

	Mestno kulturno središče
NAROČNIK	**Mestna občina Novo Mesto** **Seidlova cesta 1**
VRSTA PROJEKTA	**PZI**
ODGOVORNI VODJA PROJEKTA	**Anton Žižek u.d.i.a.**
ODGOVORNI PROJEKTANT	**Anton Žižek u.d.i.a.**
PROJEKTANT	**Superform** d.o.o.
VRSTA NAČRTA	**Notranja oprema**
ŠT. NAČRTA	**328_19**
VSEBINA RISBE	**SHEMA DJ PULTA**
MERILO	**1:25**
DATUM	**Oktober 2019**
ŠT. LISTA	**.33**

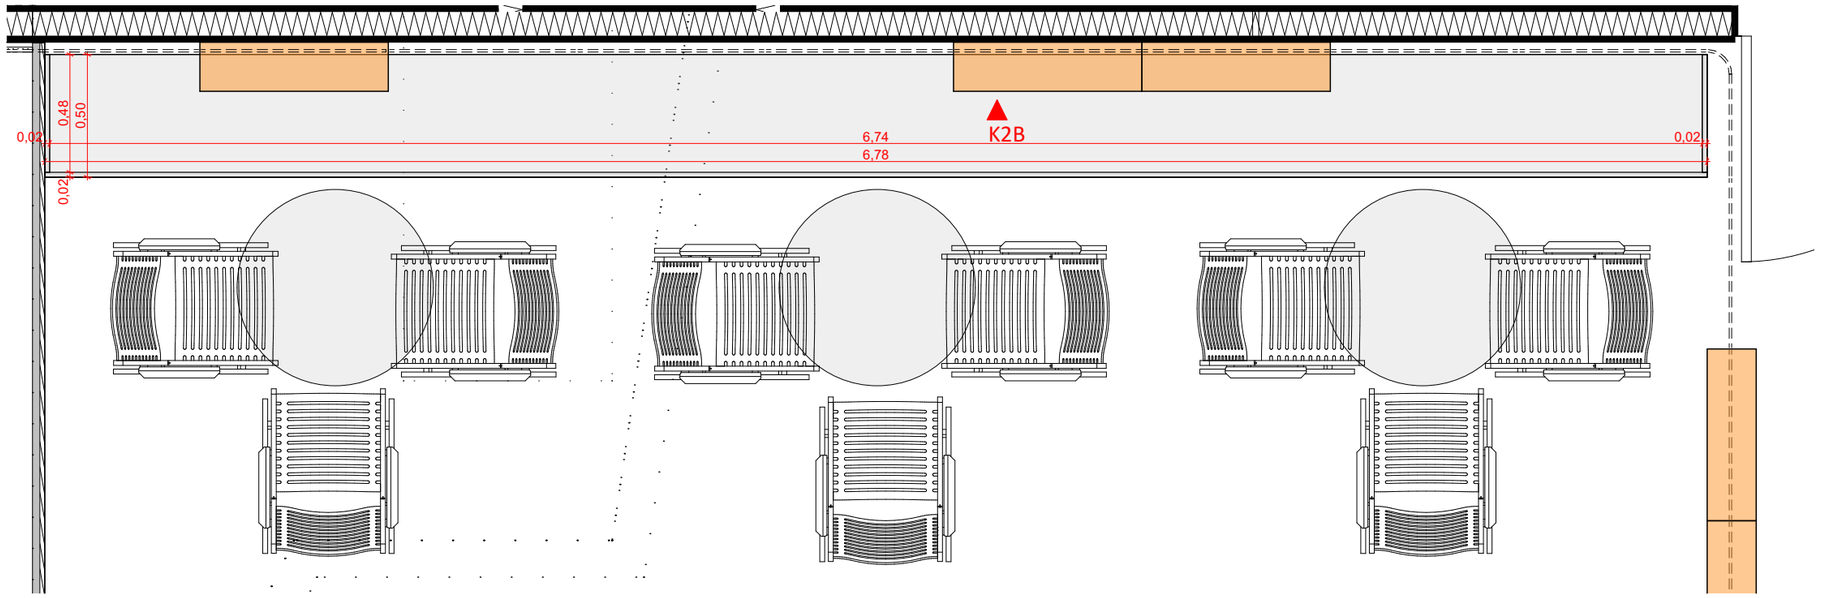

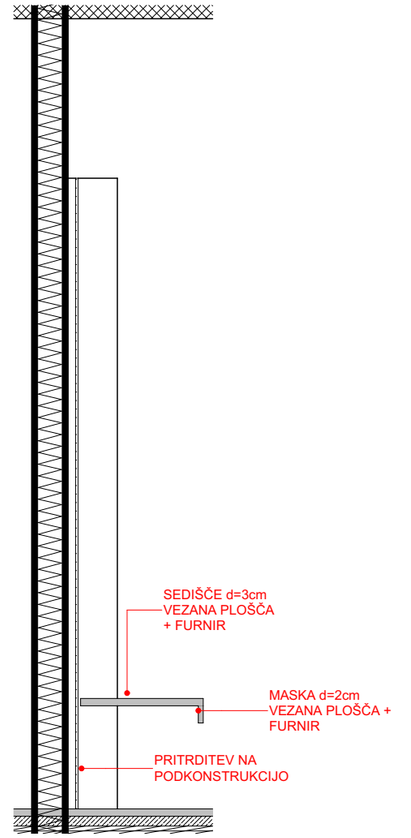

K2A Prerez 1:25

SHEMA KLOPI NA PODESTU

superform

superform, projektiranje oblikovanje, d.o.o.
mestni trg 9, 1000 ljubljana
tel.: 059 335 230
info@superform.si
www.superform.si

Mestno kulturno središče

NAROČNIK	**Mestna občina Novo Mesto** **Seidlova cesta 1**
VRSTA PROJEKTA	**PZI**
ODGOVORNI VODJA PROJEKTA	**Anton Žižek u.d.i.a.**
ODGOVORNI PROJEKTANT	**Anton Žižek u.d.i.a.**
PROJEKTANT	**Superform** d.o.o.
VRSTA NAČRTA	**Notranja oprema**
ŠT. NAČRTA	**328_19**
VSEBINA RISBE	**SHEMA KLOPI NA PODESTU**
MERILO	**1:25**
DATUM	**Oktober 2019**
ŠT. LISTA	**.34**

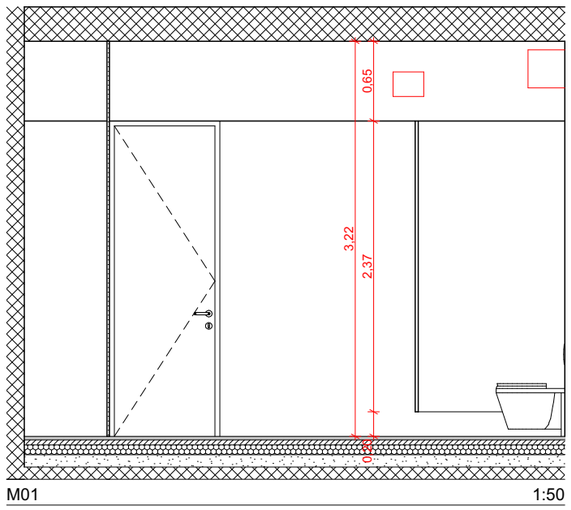

M01 1:50

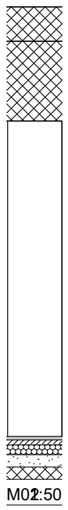

M02 1:50

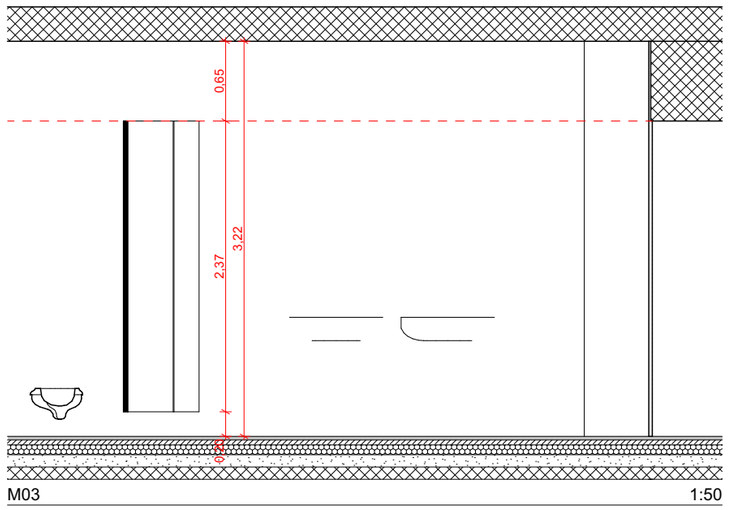

M03 1:50

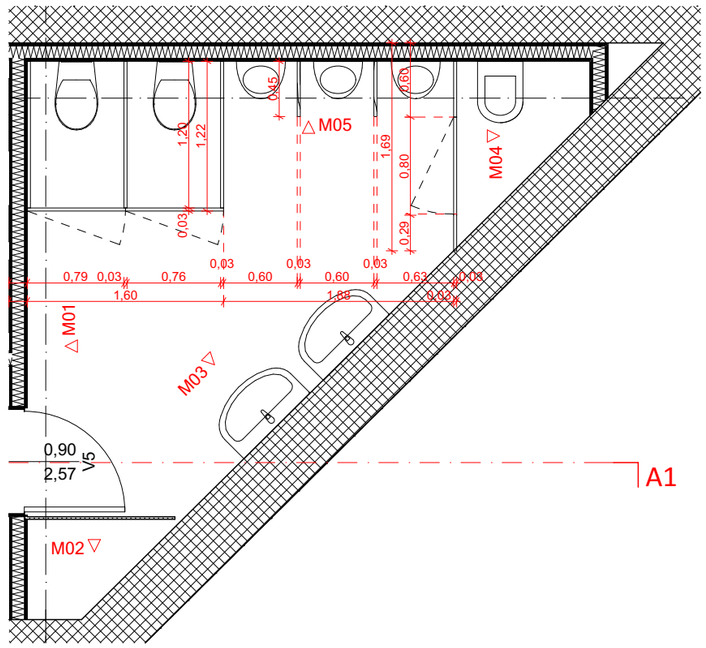

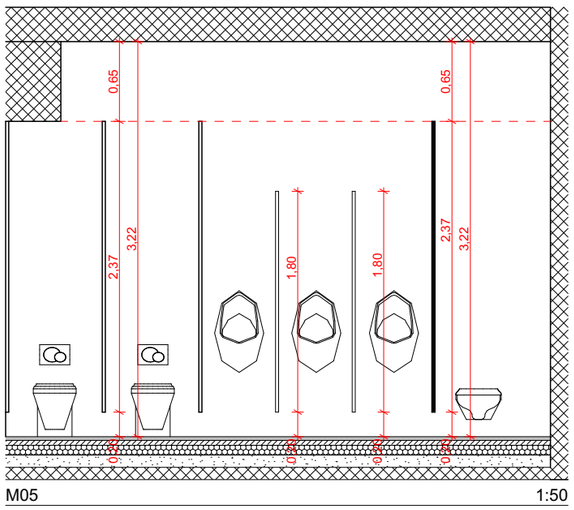

M04 1:50

M05 1:50

SHEMA SANITARIJ - MOŠKI

superform, projektiranje oblikovanje, d.o.o.
mestni trg 9, 1000 ljubljana
tel.: 059 335 230
info@superform.si
www.superform.si

Mestno kulturno središče

NAROČNIK	**Mestna občina Novo Mesto** **Seidlova cesta 1**
VRSTA PROJEKTA	**PZI**
ODGOVORNI VODJA PROJEKTA	**Anton Žižek u.d.i.a.**
ODGOVORNI PROJEKTANT	**Anton Žižek u.d.i.a.**
PROJEKTANT	**Superform** d.o.o.
VRSTA NAČRTA	**Notranja oprema**
ŠT. NAČRTA	**328_19**
VSEBINA RISBE	**SHEMA SANITARIJ - MOŠKI**
MERILO	**1:50**
DATUM	**Oktober 2019**
ŠT. LISTA	**.35**

SHEMA SANITARIJ - ŽENSKI, ZAODRJE WC

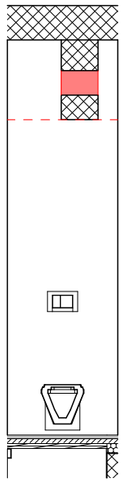
W01 1:50

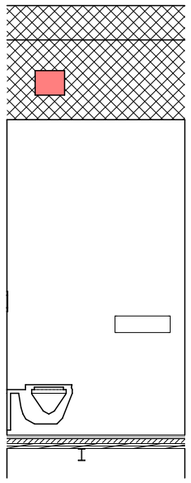
W02 1:50

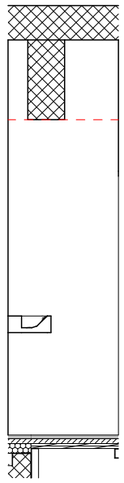
W03 1:50

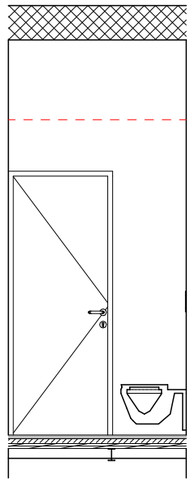
W04 1:50

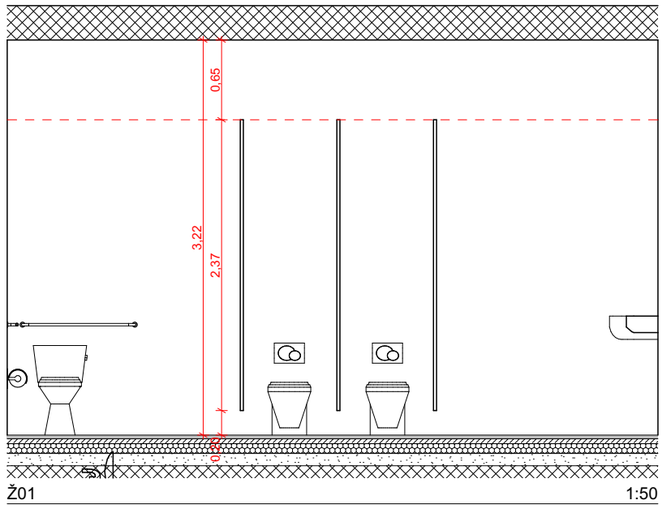

Ž01 1:50

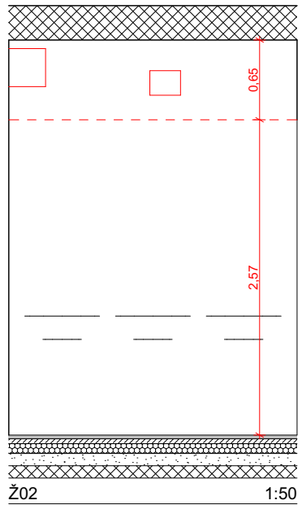

Ž02 1:50

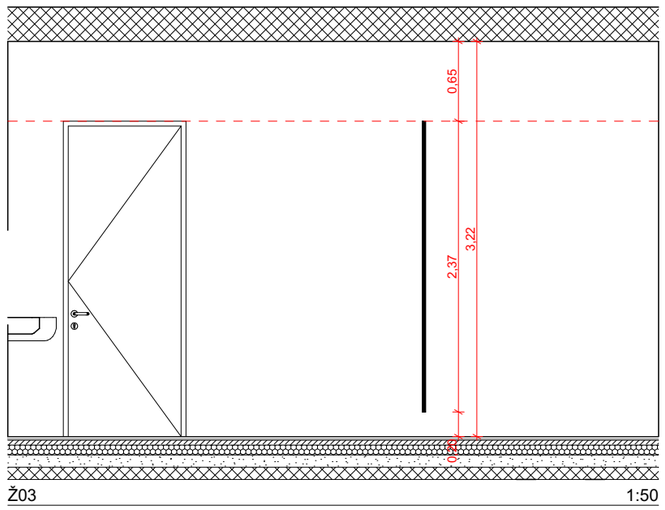

Ž03 1:50

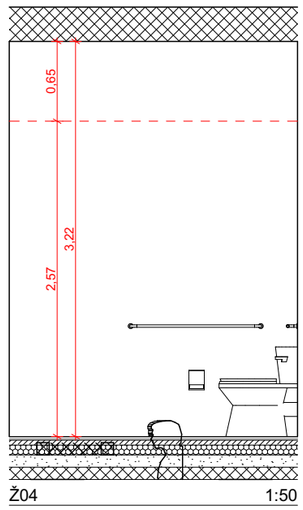

Ž04 1:50

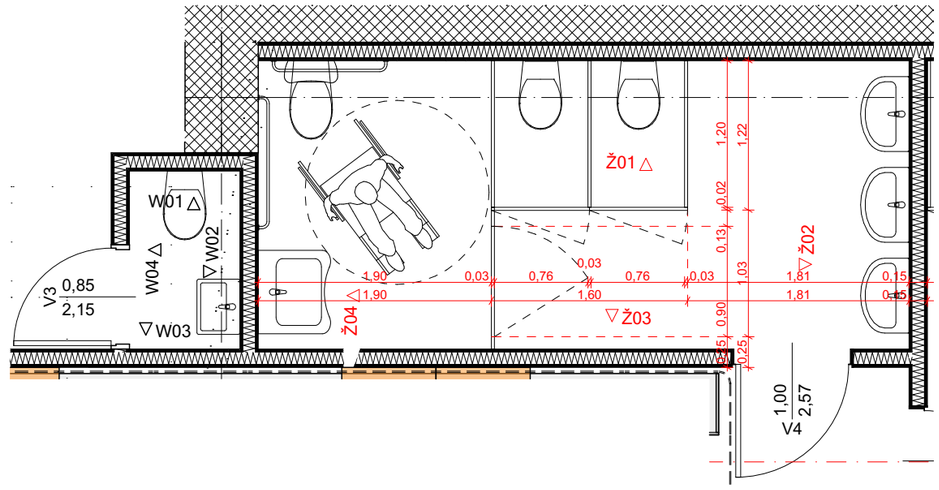

superform

superform, projektiranje oblikovanje, d.o.o.
mestni trg 9, 1000 ljubljana
tel.: 059 335 230
info@superform.si
www.superform.si

	Mestno kulturno središče
NAROČNIK	**Mestna občina Novo Mesto** **Seidlova cesta 1**
VRSTA PROJEKTA	**PZI**
ODGOVORNI VODJA PROJEKTA	**Anton Žižek u.d.i.a.**
ODGOVORNI PROJEKTANT	**Anton Žižek u.d.i.a.**
PROJEKTANT	**Superform** d.o.o.
VRSTA NAČRTA	**Notranja oprema**
ŠT. NAČRTA	**328_19**
VSEBINA RISBE	**SHEMA SANITARIJ - ŽENSKI, ZAODRJE WC**
MERILO	**1:50**
DATUM	**Oktober 2019**
ŠT. LISTA	**.36**

Nuda

→FLAMINIA.

design **LUDOVICA+ROBERTO PALOMBA** 2017

ND60L Nudaslim 60

Lavabo cm 60 da appoggio - sospeso

*SENZA TROPPOPIENO *SENZA PIANO RUBINETTERIA

Complementi: **Box basi portalavabo prof. 37**
Rubinetti lavabo linea ONE - NOKÉ - FOLD - X1
Accessori linea TWO - HOOP - NOKÉ - FOLD

Accessori tecnici: **Sifone cromo** [SIFL/CR] - **Sifone telescopico cromo** [SIFL066]
Piletta Stop & Go [PLSG]
Piletta Stop & Go in ceramica [PLCE]
Kit fissaggio parete [9002]

Dim. Imballo | Peso **10 kg** | Pz. Pallet n° **12**

CE UNI EN 14688 - CL00 **Dop-No14688**

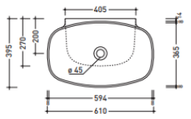

vista zenitale / zenital view

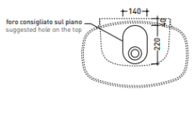

vista zenitale / zenital view

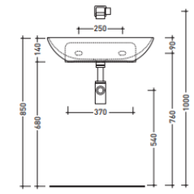

vista frontale / frontal view

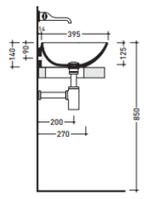

sezione longitudinale / section

dimensioni in mm — Le misure dimensionali riportate hanno una tolleranza del 2%

CERAMICA: finiture lucide: bianco, nero

finiture opache: latte, grafite, antracite, grigio lava, argilla, nuvola, fango, rosso rubens, petrolio

design **LUDOVICA+ROBERTO PALOMBA** 2017

ND75L Nudaslim 75

Lavabo cm 75 da appoggio - sospeso

*SENZA TROPPOPIENO *SENZA PIANO RUBINETTERIA

Complementi: **Box basi portalavabo prof. 37**
Rubinetti lavabo linea ONE - NOKÉ - FOLD - X1
Accessori linea TWO - HOOP - NOKÉ - FOLD

Accessori tecnici: **Sifone cromo** [SIFL/CR] - **Sifone telescopico cromo** [SIFL066]
Piletta Stop & Go [PLSG]
Piletta Stop & Go in ceramica [PLCE]
Kit fissaggio parete [9002]

Dim. Imballo | Peso **12,5 kg** | Pz. Pallet n° **12**

CE UNI EN 14688 - CL00 **Dop-No14688**

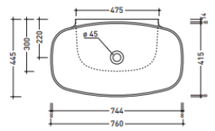

vista zenitale / zenital view

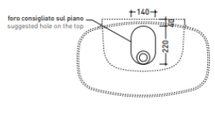

vista zenitale / zenital view

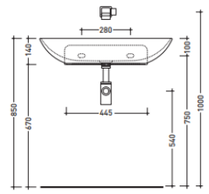

vista frontale / frontal view

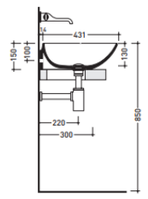

sezione longitudinale / section

dimensioni in mm — Le misure dimensionali riportate hanno una tolleranza del 2%

CERAMICA: finiture lucide: bianco, nero

finiture opache: latte, grafite, antracite, grigio lava, argilla, nuvola, fango, rosso rubens, petrolio

X1

→FLAMINIA.

design **FLAMINIA DESIGN TEAM** 2017

X13059

Miscelatore monocomando incasso con bocca erogazione
[piletta stop&go ESCLUSA]

Complementi: **piletta in acciaio (PLX)**

Dim. Imballo | Peso **1,8 kg** | Pz. Pallet n° -

vista zenitale / zenital view

vista frontale / frontal view

vista laterale / lateral view

Key

→FLAMINIA.

design **ANGELETTI - RUZZA** 2008

KY29

Orinatoio a parete [completo di fissaggio a parete art. 9007 e sifone art. KYCON]

SU RICHIESTA CON FORI PER FISSAGGIO COPRI-ORINATOIO

Complementi: **Copri-orinatoio in legno/poliestere** [KY29CW01]
Rubinetto incasso passo rapido One [112540]
Accessori linea TWO - HOOP - NOKÉ - FOLD

Dim. Imballo **64 x 30 x 30 cm** | Peso **15,5 kg** | Pz. Pallet n° **24**

CE UNI EN 13407 **Dop-No13407**

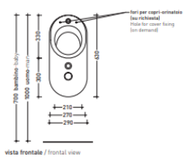

vista frontale / frontal view

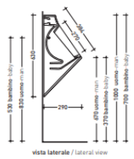

vista laterale / lateral view

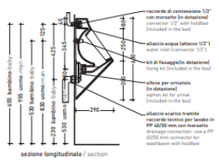

sezione longitudinale / section

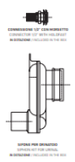

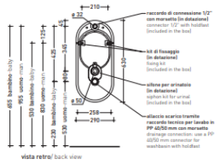

vista retro/ back view

dimensioni in mm — Le misure dimensionali riportate hanno una tolleranza del 2%

CERAMICA: finiture lucide: bianco, nero

finiture opache: latte, grafite, grigio lava

App goclean®

→FLAMINIA.

design **FLAMINIA DESIGN TEAM** 2014

AP118G

Vaso sospeso con sistema goclean®** [completo di kit fissaggio art. 9008]

Complementi: **Coprivaso avvolgente in termoindurente** [QKCW02]
Coprivaso avvolgente in termoindurente a discesa rallentata [QKCW03]
Coprivaso SLIM in termoindurente [QKCW04]
Coprivaso SLIM in termoindurente a discesa rallentata [QKCW05]
Coprivaso elettronico multifunzione gocare [FL7235 - FL7035R]
Accessori linea TWO - HOOP - NOKÉ - FOLD

Accessori tecnici: **Staffa di fissaggio universale per vasi e bidet sospesi** [41/P]

Dim. Imballo | Peso **22,5 kg** | Pz. Pallet n° **18**

CE UNI EN 997 **Dop-No997**

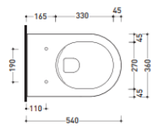

vista zenitale / zenital view

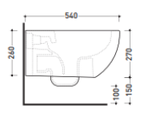

vista laterale / lateral view

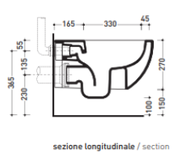

sezione longitudinale / section

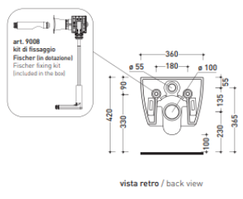

vista retro / back view

dimensioni in mm — Le misure dimensionali riportate hanno una tolleranza del 2%

CERAMICA: finiture lucide: bianco, nero

finiture opache: latte, grafite, antracite, grigio lava, fango, argilla

FLAMINIA sconsiglia l'abbinamento di questo Wc con passo rapido/flussometro e cassette alte tradizionali.

PRIMERI SANITARNE OPREME

superform

superform, projektiranje oblikovanje, d.o.o.
mestni trg 9, 1000 ljubljana
tel.: 059 335 230
info@superform.si
www.superform.si

	Mestno kulturno središče
NAROČNIK	**Mestna občina Novo Mesto** **Seidlova cesta 1**
VRSTA PROJEKTA	**PZI**
ODGOVORNI VODJA PROJEKTA	**Anton Žižek u.d.i.a.**
ODGOVORNI PROJEKTANT	**Anton Žižek u.d.i.a.**
PROJEKTANT	**Superform** d.o.o.
VRSTA NAČRTA	**Notranja oprema**
ŠT. NAČRTA	**328_19**
VSEBINA RISBE	**PRIMERI SANITARNE OPREME**
MERILO	
DATUM	**Oktober 2019**
ŠT. LISTA	**.37**

STENSKA OBLOGA - LES

TALNA OBLOGA - TERAC

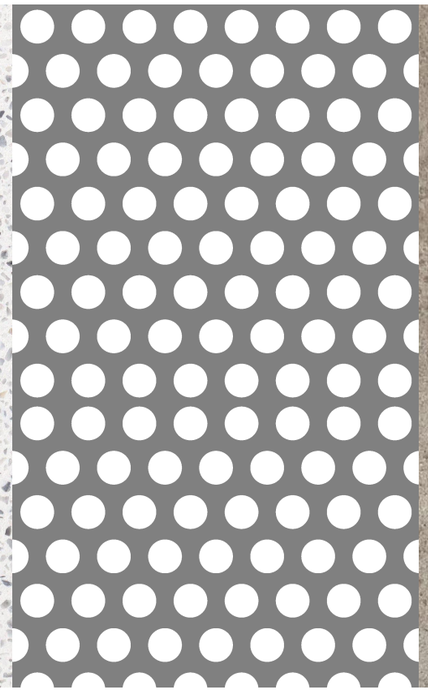

STENSKA OBLOGA - PERFORIRANA PLOČEVINA

OBDELAVA STEN - FASADNI SLOJ

OBDELAVA STEN - OPLESK

OBDELAVA STEN - OPLESK

SANITARNA OPREMA

STENSKA OBLOGA - KERAMIKA

TALNA OBLOGA - KERAMIKA

KOLAŽ MATERIALOV

superform

superform, projektiranje oblikovanje, d.o.o.
mestni trg 9, 1000 ljubljana
tel.: 059 335 230
info@superform.si
www.superform.si

	Mestno kulturno središče
NAROČNIK	**Mestna občina Novo Mesto** **Seidlova cesta 1**
VRSTA PROJEKTA	**PZI**
ODGOVORNI VODJA PROJEKTA	**Anton Žižek u.d.i.a.**
ODGOVORNI PROJEKTANT	**Anton Žižek u.d.i.a.**
PROJEKTANT	**Superform** d.o.o.
VRSTA NAČRTA	**Notranja oprema**
ŠT. NAČRTA	**328_19**
VSEBINA RISBE	**KOLAŽ MATERIALOV**
MERILO	
DATUM	**Oktober 2019**
ŠT. LISTA	**.38**