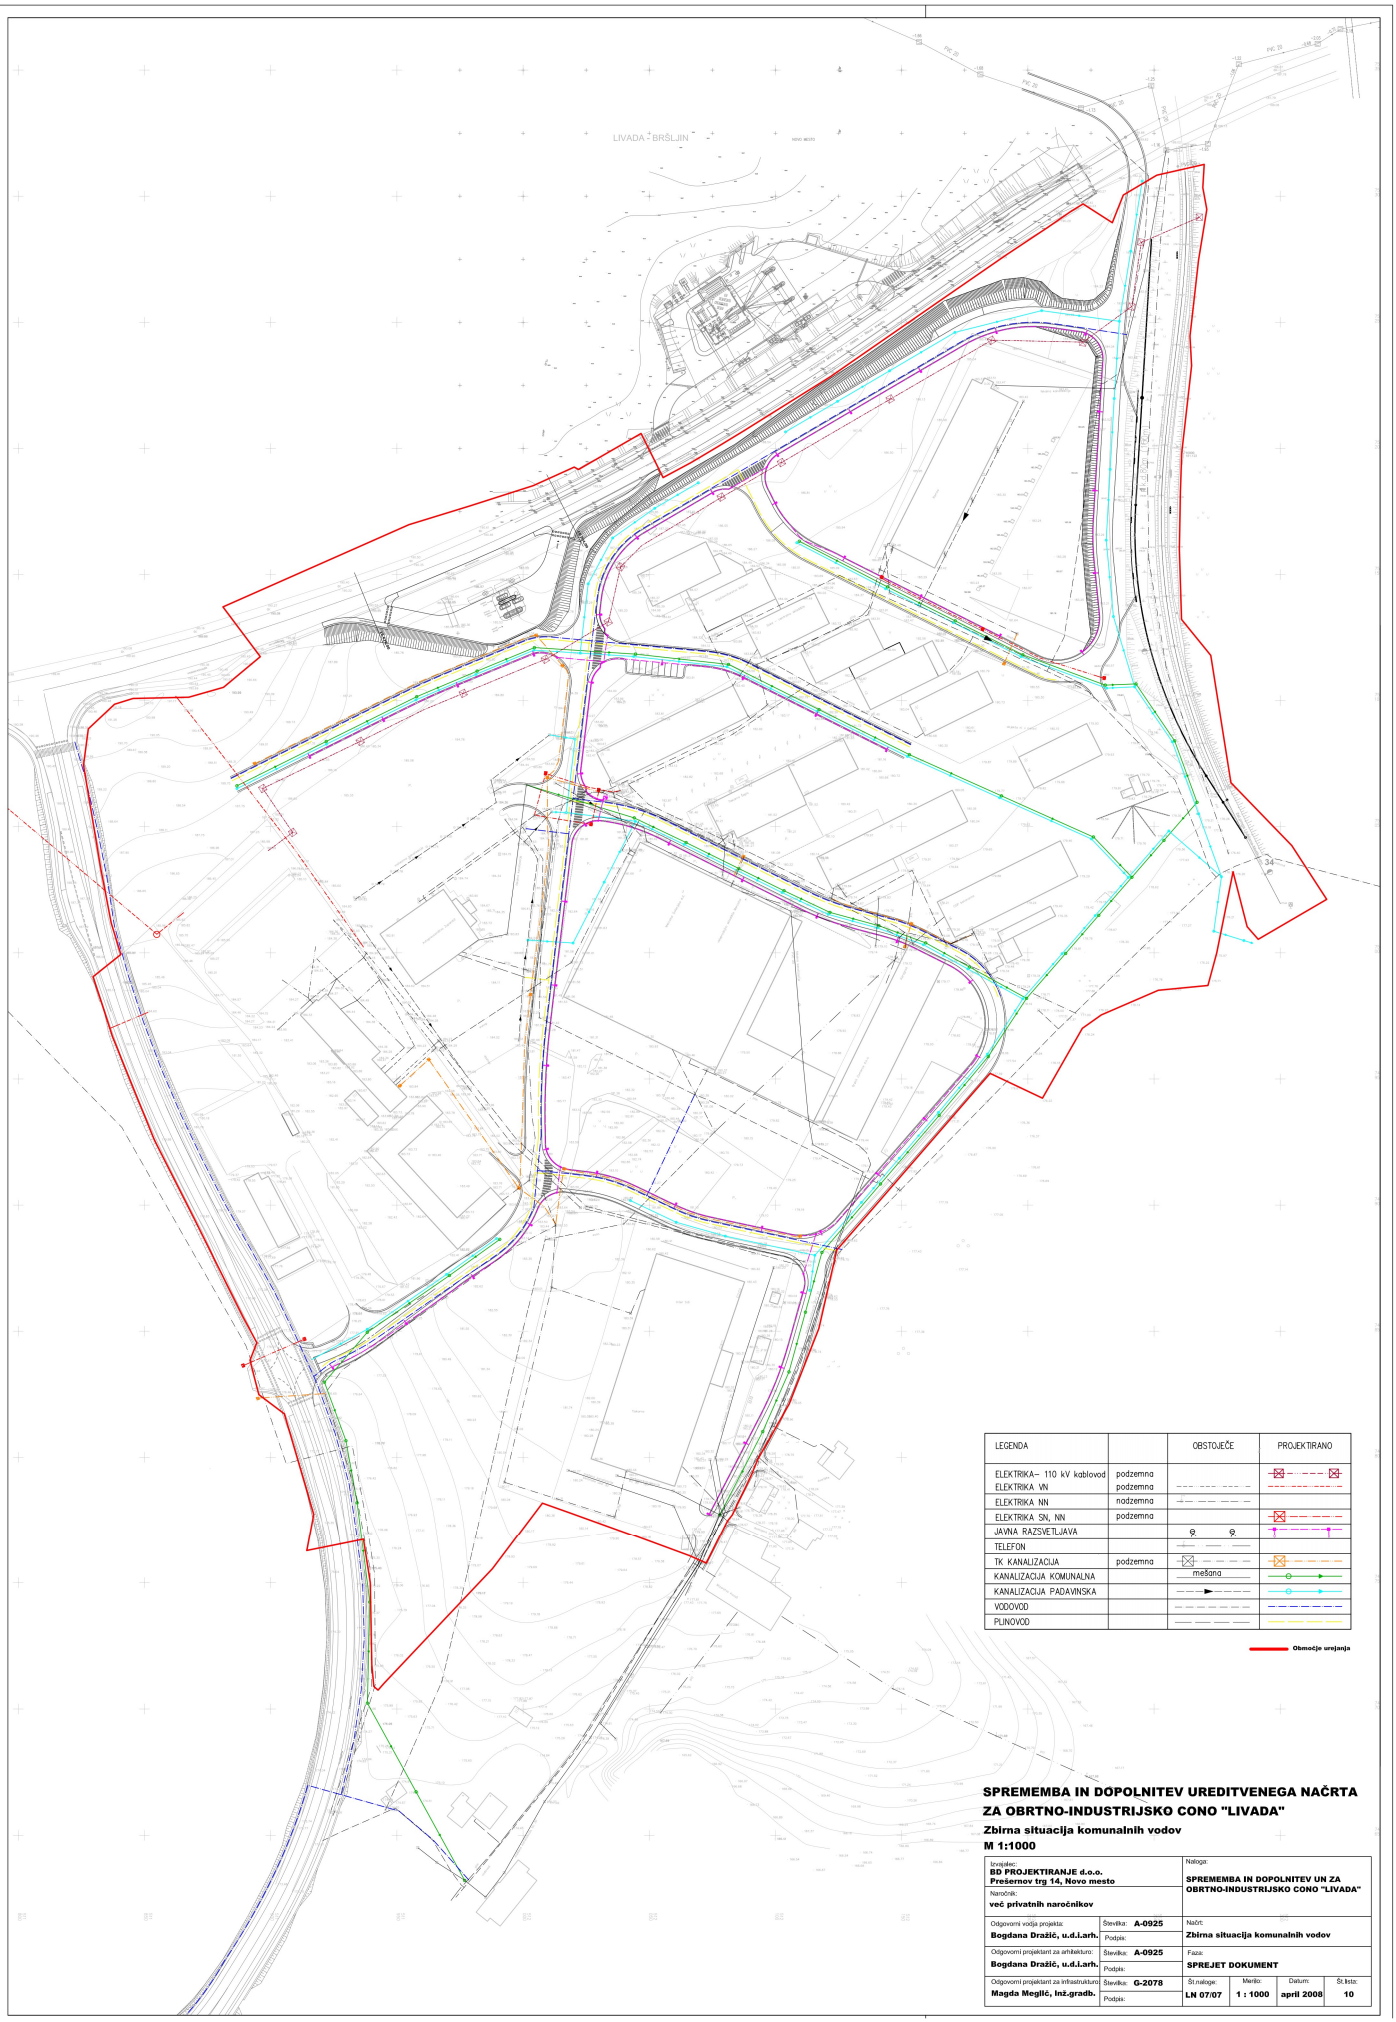

LEGENDA		OBSTOJEČE	PROJEKTIRANO
ELEKTRIKA– 110 kV kablovod	podzemna		
ELEKTRIKA VN	podzemna		
ELEKTRIKA NN	nadzemna		
ELEKTRIKA SN, NN	podzemna		
JAVNA RAZSVETLJAVA			
TELEFON			
TK KANALIZACIJA	podzemna		
KANALIZACIJA KOMUNALNA		mešana	
KANALIZACIJA PADAVINSKA			
VODOVOD			
PLINOVOD			

Območje urejanja

SPREMEMBA IN DOPOLNITEV UREDITVENEGA NAČRTA ZA OBRTNO-INDUSTRIJSKO CONO "LIVADA"

Zbirna situacija komunalnih vodov

M 1:1000

Izvajalec: **BD PROJEKTIRANJE d.o.o. Preširnov trg 14, Novo mesto**			Naloga: **SPREMEMBA IN DOPOLNITEV UN ZA OBRTNO-INDUSTRIJSKO CONO "LIVADA"**		
Naročnik: **več privatnih naročnikov**					
Odgovorni vodja projekta: **Bogdana Dražič, u.d.l.arh.**	Številka: **A-0925**		Načrt: **Zbirna situacija komunalnih vodov**		
	Podpis:				
Odgovorni projektant za arhitekturo: **Bogdana Dražič, u.d.l.arh.**	Številka: **A-0925**		Faza: **SPREJET DOKUMENT**		
	Podpis:				
Odgovorni projektant za infrastrukturo: **Magda Meglič, inž.gradb.**	Številka: **G-2078**		Št.naloge: **LN 07/07**	Merilo: **1 : 1000**	Datum: **april 2008**	Št.lista: **10**
	Podpis:				