

KAZALO

01	TLORIS OPREME Z OZNAKAMI
OM1	OMARA
OM2	OMARA
OM3	OMARA
OM4	OMARA
REG	SKLADIŠČNI REGAL
MIZ1	SEJNA MIZA
MIZ2	PISALNA MIZA
OG, DR	OGLEDALO, DROG
MPR	MIZNI PREDALNIK (TIPSKI)
ST1	KONFERENČNI STOL
ST2	PISARNIŠKI STOL
OB	SAMOSTOJEČ OBEŠALNIK
PR	POHIŠTVENI ROČAJ

KONTAKTI


ARHITEKT:
Stereo-Art, Tomaž Šuln, univ.dipl.inž.arh., Detelova ulica 4, 8000 Novo mesto
041 212 152 / info@stereo-art.si

INVESTITOR:
KS MAJDE ŠILC, Ragovska ulica 7A, 8000 Novo mesto
041 322 322 / Adolf Zupan

OPOMBE:


VSE MERE PREVERITI NA LICU MESTA IN JIH PRILAGODITI GLEDE NA OBSTOJEČE STANJE! DETAJLE IZVEDBE USKLADITI S PROJEKTANTOM ALI INVESTITORJEM!

	STEREO-ART Tomaž Šuln s.p., Detelova ulica 4, 8000 Novo mesto +386 (0)41 212 152 info@stereo-art.si www.stereo-art.si			STEREOART	
OBJEKT	KS MAJDE ŠILC - NOTRANJA OPREMA				00
INVESTITOR	KS MAJDE ŠILC, Ragovska ulica 7A, 8000 Novo mesto				
VRSTA PROJEKTA / VRSTA NAČRTA	PROJEKT ZA IZVEDBO OPREME	DATUM	AVGUST 2023		
VSEBINA RISBE	KAZALO				

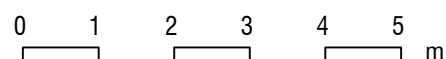

		STEREO-ART Tornaž Šulin s.p., Detelova ulica 4, 8000 Novo mesto +386 (0)41 212 152 info@stereo-art.si www.stereo-art.si		STEREOART			
OBJEKT		KS MAJDE ŠILC - NOTRANJA OPREMA				1:100 01	
INVESTITOR		KS MAJDE ŠILC, Ragovska ulica 7A, 8000 Novo mesto					
VRSTA PROJEKTA / VRSTA NAČRTA		PROJEKT ZA IZVEDBO OPREME		DATUM	AVGUST 2023		
VSEBINA RISBE		TLORIS OPREME Z OZNAKAMI					

STEREO-ART				OM1	
OBJEKT				1/1	
INVESTITOR				OMARA	
VRSTA PROJEKTA / VRSTA NAČRTA				1/1	
VSEBINA RISBE				1/1	
STEREO-ART Tonaž Štirn s.p., Dupleva ulica 4, 8000 Novo mesto +386 (0)41 212 152 info@stereo-art.si www.stereo-art.si				OMARA	
KS MAJDE ŠILC - NOTRANJA OPREMA				1/1	
KS MAJDE ŠILC, Ragovska ulica 7A, 8000 Novo mesto				1/1	
PROJEKT ZA IZVEDBO OPREME				1/1	
DATUM				1/1	
AVGUST 2023				1/1	

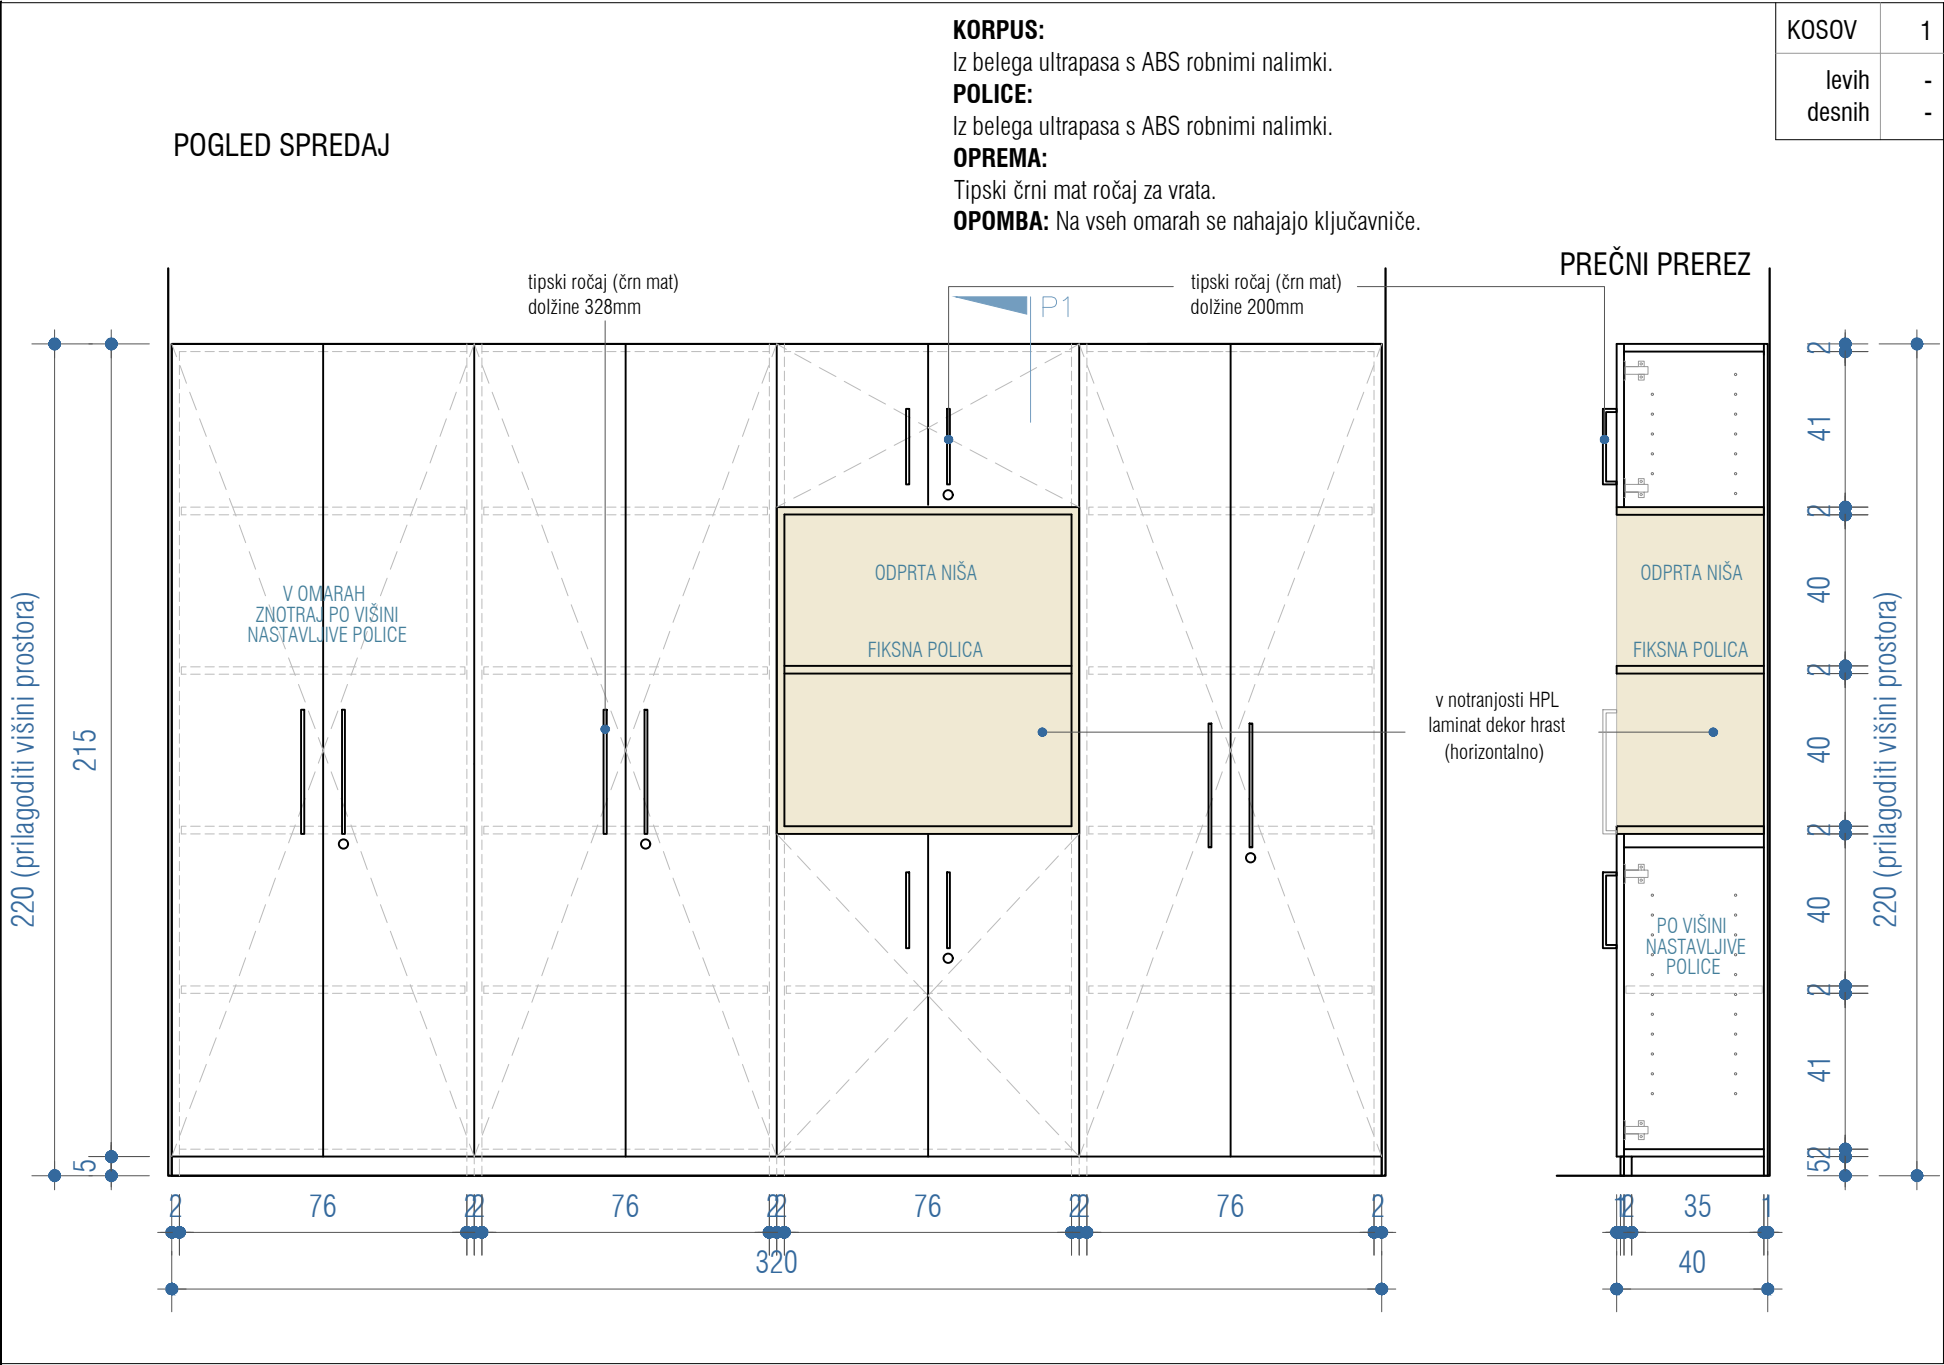

STEREOART Tomaz Šulin s.p. | Delovna ulica 4, 8000 Novo mesto
+386 (0)41 212 152 | info@stereo-art.si | www.stereo-art.si

OBJEKT
INVESTITOR
VRSTA PROJEKTA / VRSTA NAČRTA
VSEBINA RISBE

KS MAJDE ŠILC - NOTRANJA OPREMA
KS MAJDE ŠILC, Ragovska ulica 7A, 8000 Novo mesto
PROJEKT ZA IZVEDBO OPREME
OMARA


STEREOART

OM2
1/1


AVGUST 2023

DATUM

OMARA

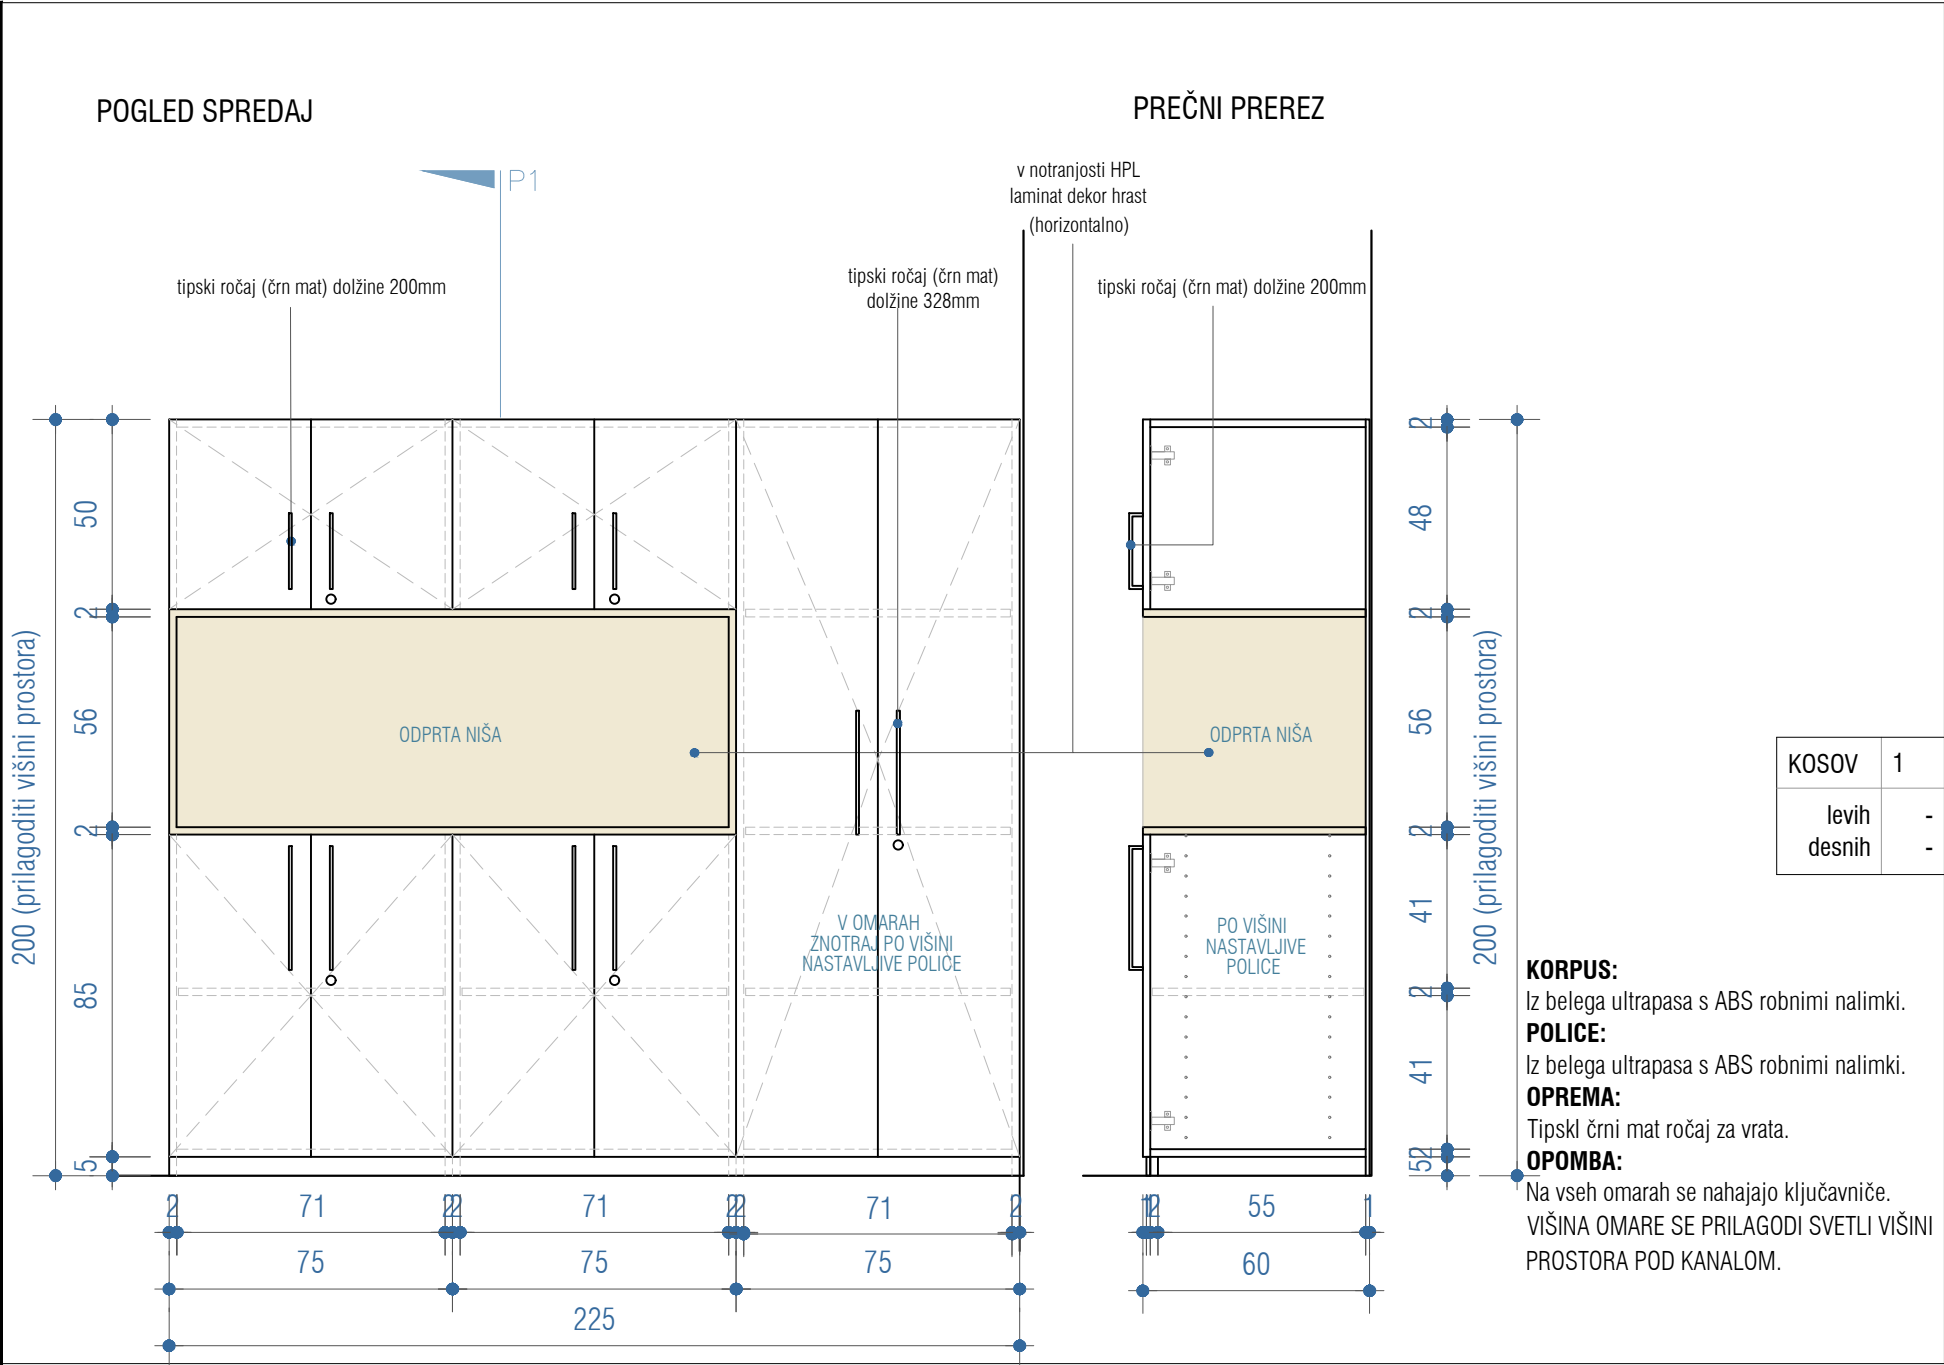

STEREO-ART		STEREO-ART Tomaz Štirn s.p., Dupleva ulica 4, 8000 Novo mesto +386 (0)47 212 152 info@stereo-art.si www.stereo-art.si	
OBJEKT		KS MAJDE ŠILC - NOTRANJA OPREMA	
INVESTITOR		KS MAJDE ŠILC, Ragovska ulica 7A, 8000 Novo mesto	
VRSTA PROJEKTA / VRSTA NAČRTA		PROJEKT ZA IZVEDBO OPREME	DATUM
VSEBINA RISBE		OMARA	AVGUST 2023
		1/1	

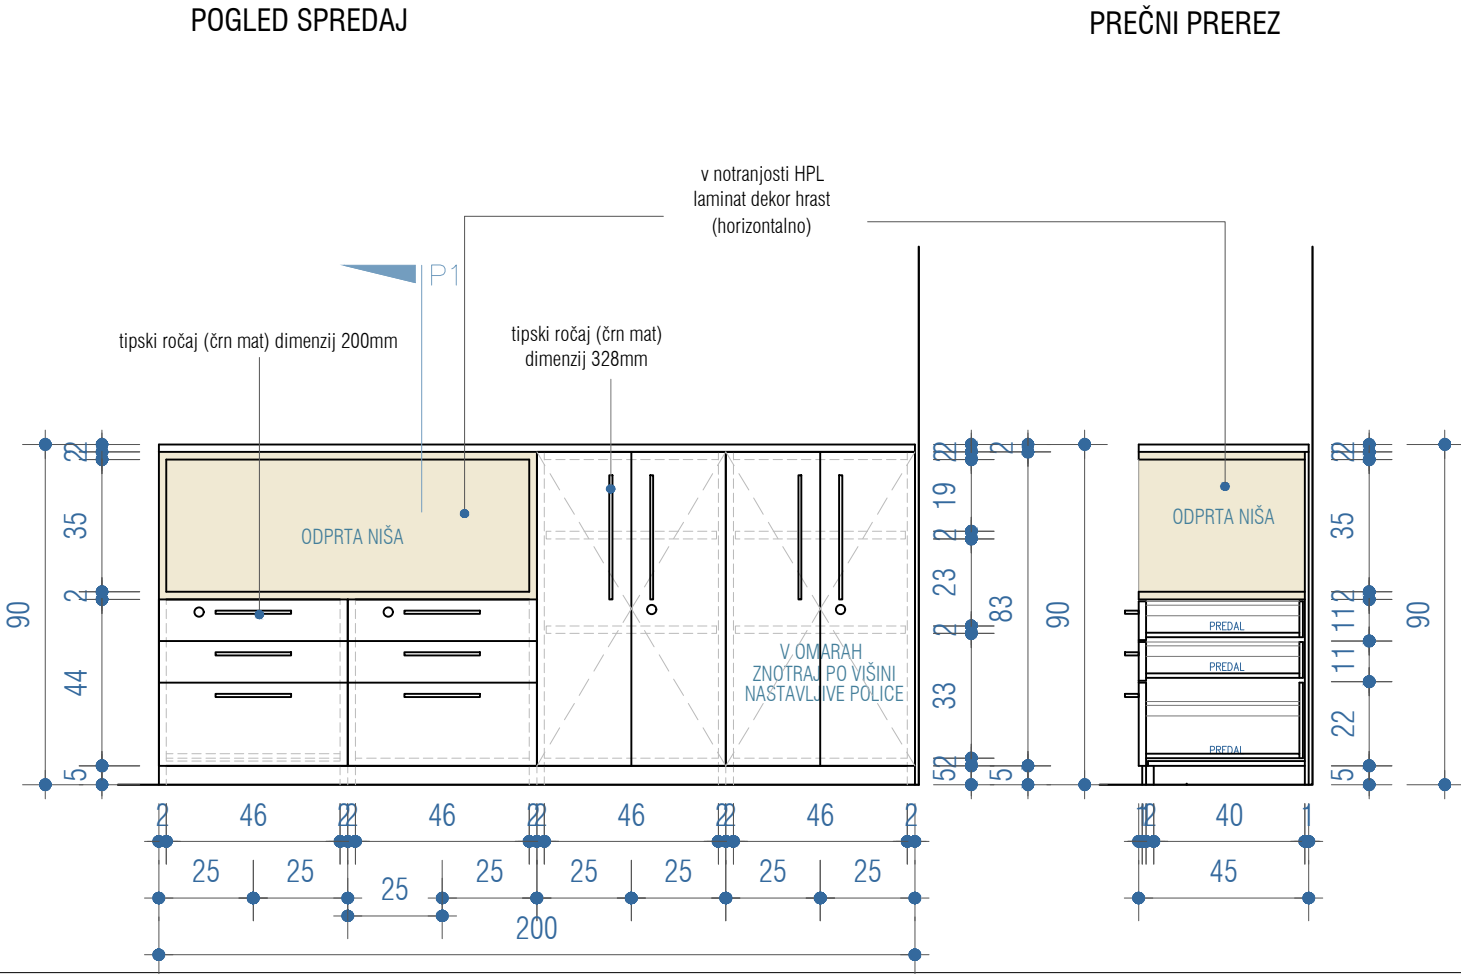



KOSOV	1
levih	-
desnih	-

KORPUS:
Iz belega ultrapasa s ABS robnimi nalimki.

POLICE:
Iz belega ultrapasa s ABS robnimi nalimki.

OPREMA:
Tipski črni mat ročaj za vrata.

OPOMBA: Na vseh omarah in predalih se nahajajo ključavnice.

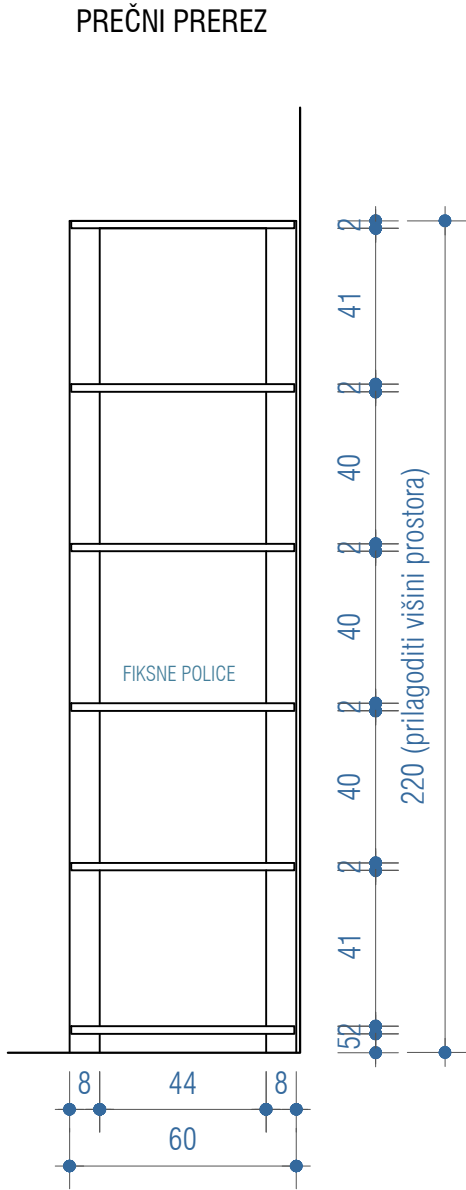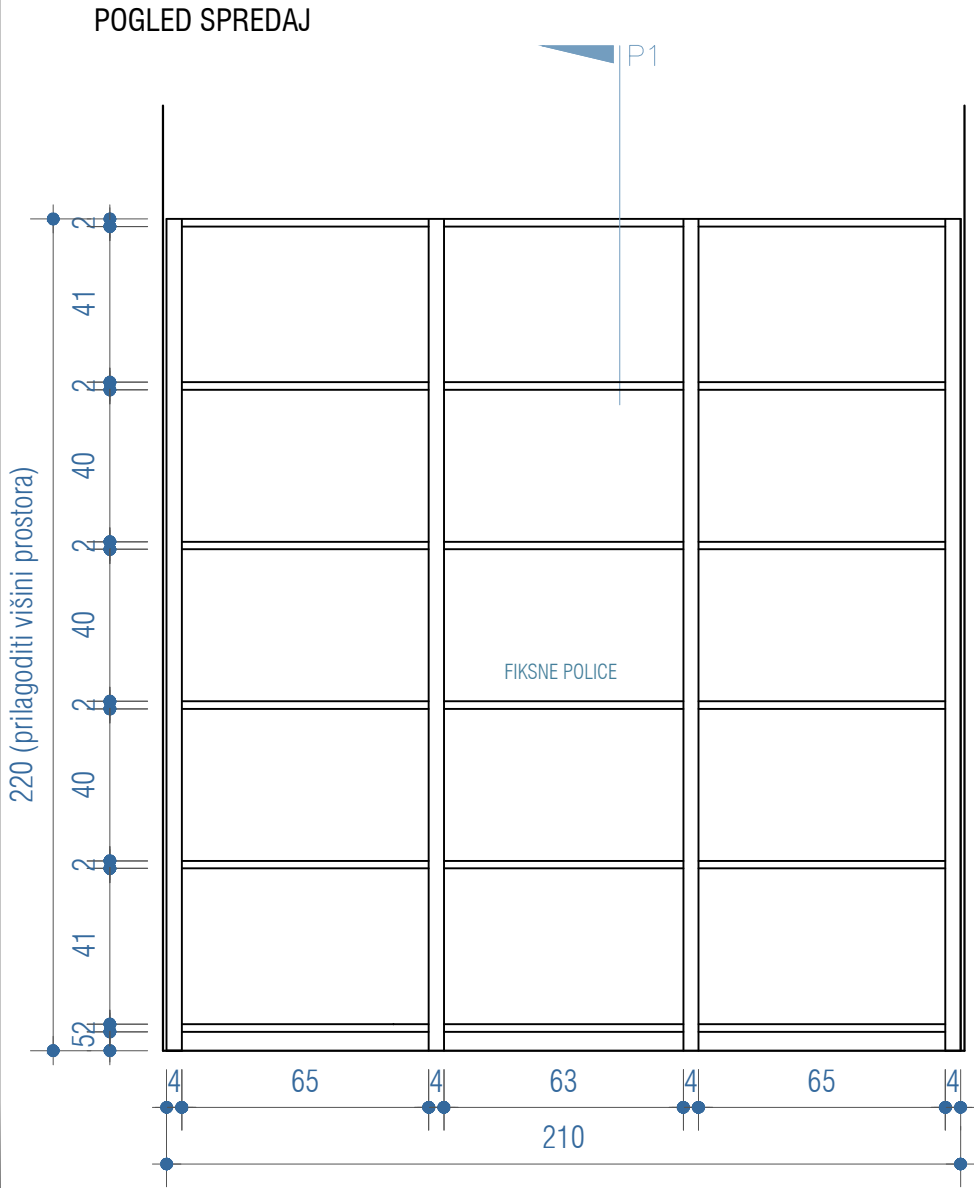


KOSOV	1
levih	-
desnih	-

KORPUS:
Konstrukcija regala iz masivnih lesenih stebrov.



POLICE:
Iz masivne vezane plošče debeline 20mm iz bukovega lesa.

STEREOART Tomaz Štirn s.p., Družbna ulica 4, 8000 Novo mesto +386 (0)47 212 152 info@stereo-art.si www.stereo-art.si				STEREOART	
OBJEKT				KS MAJDE ŠILC - NOTRANJA OPREMA	
INVESTITOR				KS MAJDE ŠILC, Ragovska ulica 7A, 8000 Novo mesto	
VRSTA PROJEKTA / VRSTA NAČRTA				PROJEKT ZA IZVEDBO OPREME	AVGUST 2023
VSEBINA RISBE				KONFERENČNA MIZA	
				1/1	

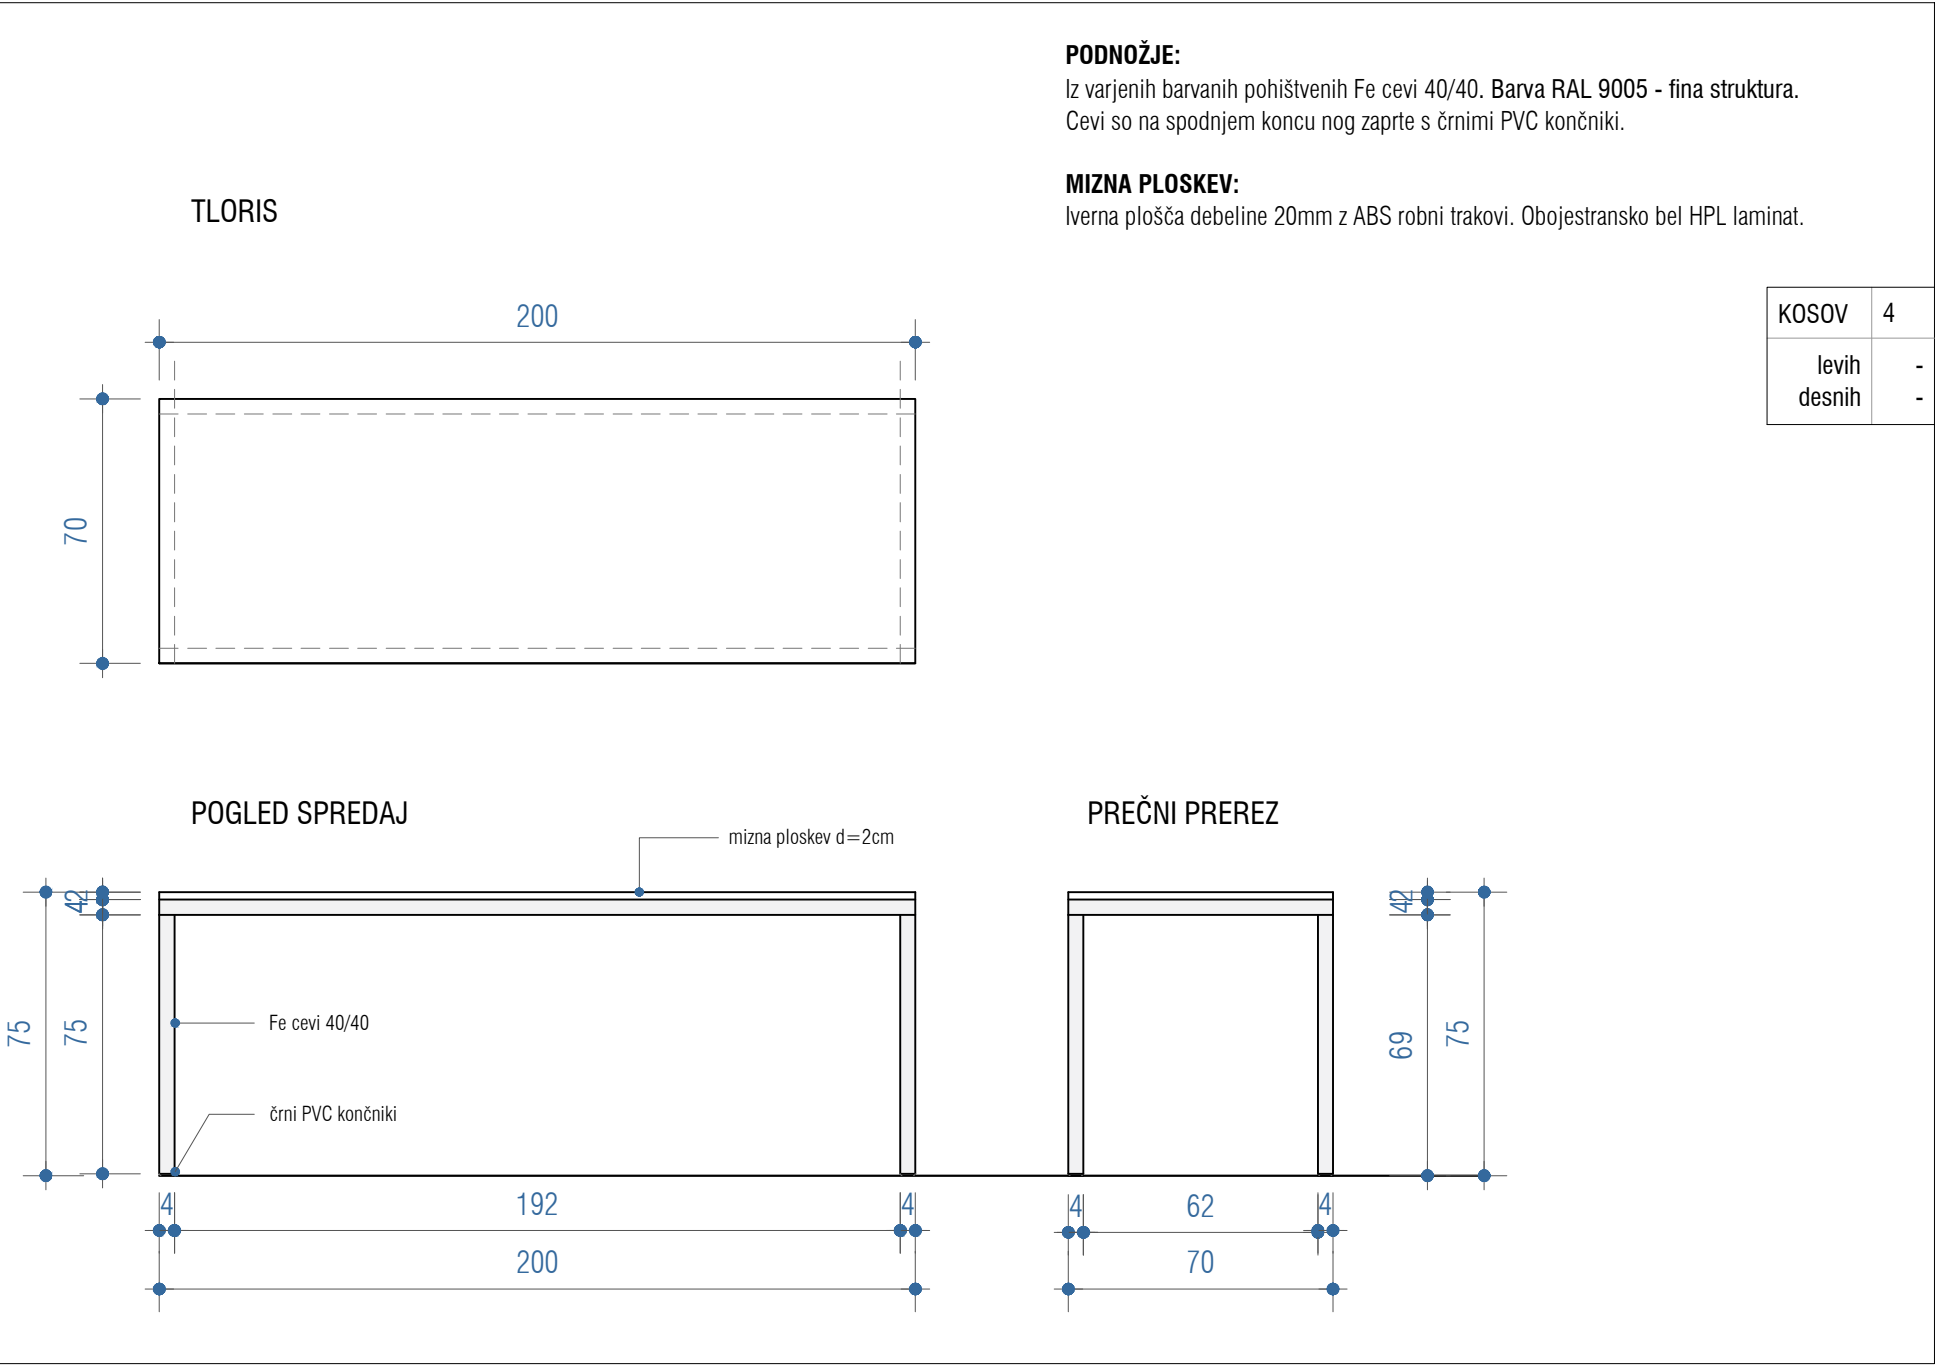

OBJEKT				STEREO-ART			
INVESTITOR				KS MAJDE ŠILC - NOTRANJA OPREMA			
VRSTA PROJEKTA / VRSTA NAČRTA				KS MAJDE ŠILC, Ragovska ulica 7A, 8000 Novo mesto			
VSEBINA RISBE				PROJEKT ZA IZVEDBO OPREME			
				DATUM		AVGUST 2023	
				PISALNA MIZA		MIZ2	
						1/1	

STEREO-ART Tomaz Šulin s.p., Dupleva ulica 4, 8000 Novo mesto
+386 (0)41 212 152 | info@stereo-art.si | www.stereo-art.si

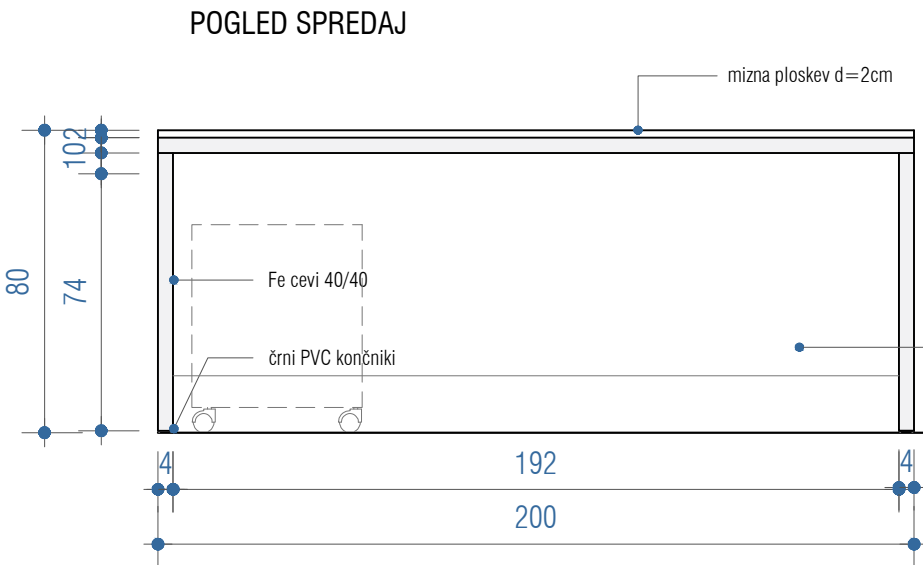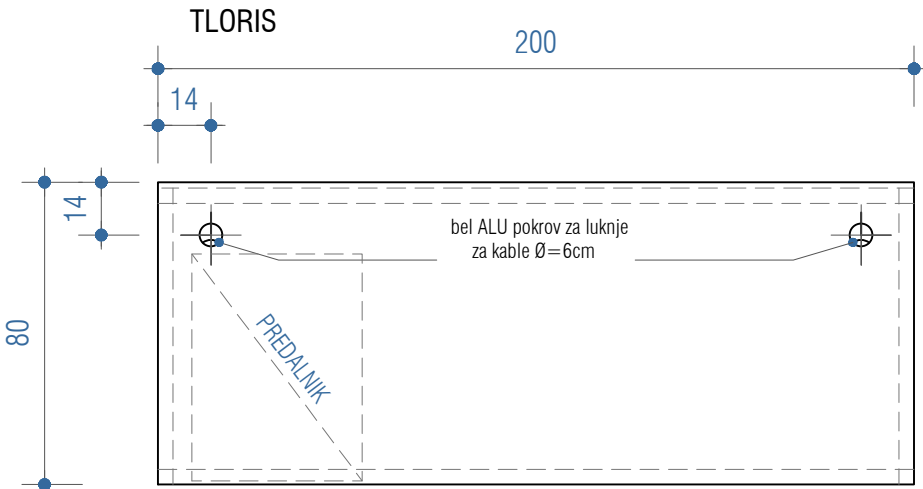

PODNOŽJE:

Iz varjenih barvanih pohištenih Fe cevi 40/40. Barva RAL 9005 - fina struktura. Cevi so na spodnjem koncu nog zaprte s črnimi PVC končniki.

MIZNA PLOSKEV:


Iverna plošča debeline 20mm z ABS robni trakovi. Obojestransko bel HPL laminat.

OPREMA:


Tipska pločevinsto ali mrežasta polica pod mizo za urejanje kablov.
Beli ALU pokrovi za luknje za kable Ø=6cm

KOSOV	1
levih	-
desnih	-


PREČNI PREREZ

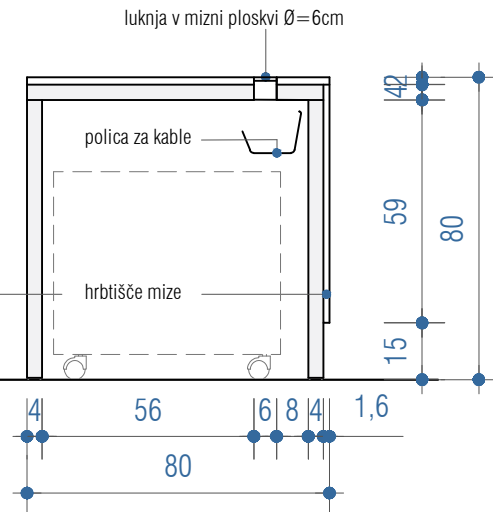

REFERENCA MREŽASTE POLICE ZA UREJANJE KABLOV POD MIZO

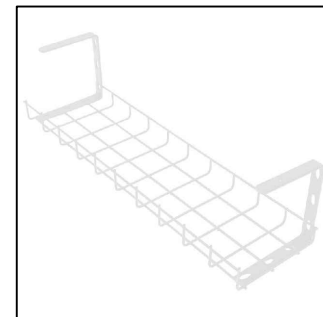

OGLEDALO		DROG	
KOSOV	1	KOSOV	1
levih desnih	- -	levih desnih	- -

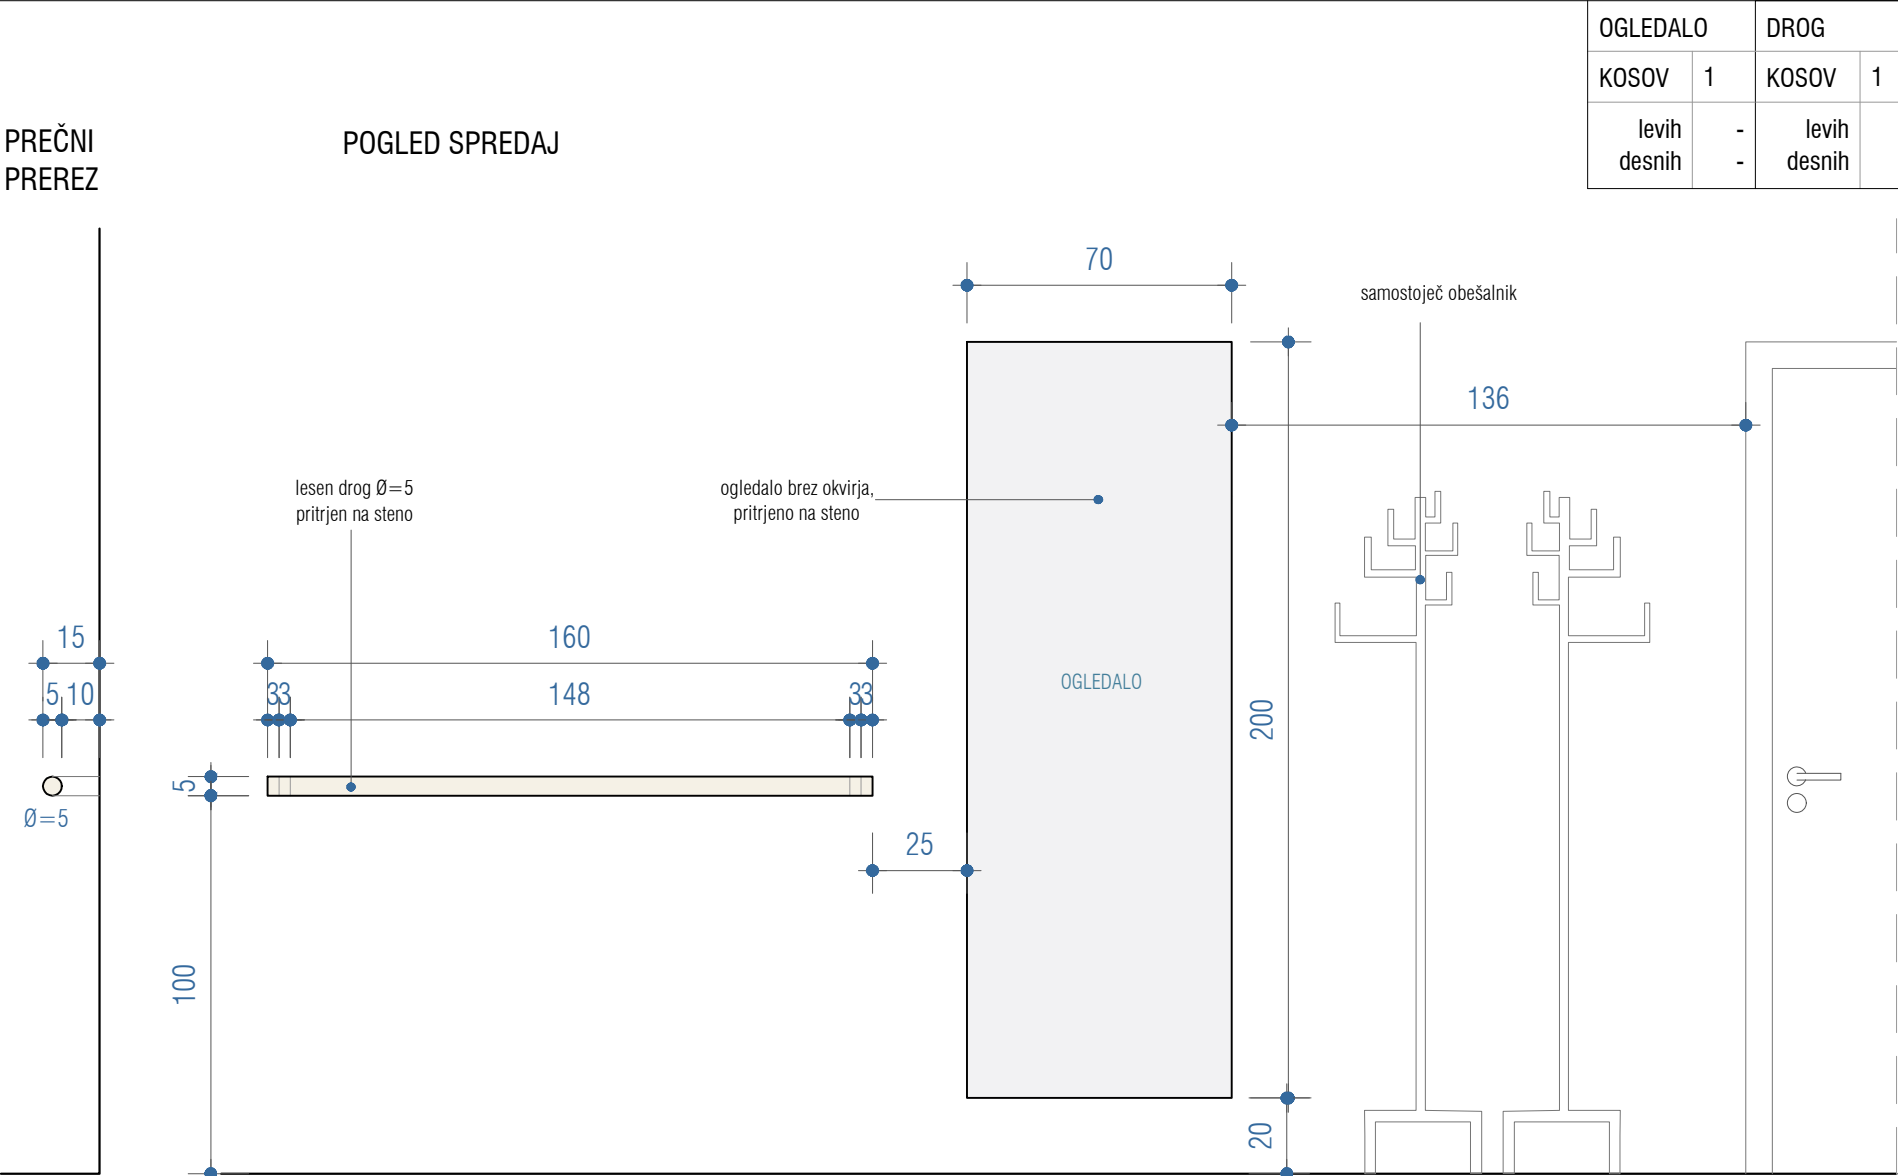

STEREO-ART Tomaz Šulin s.p., Dobrelova ulica 4, 8000 Novo mesto
+386 (0)41 212 152 | info@stereo-art.si | www.stereo-art.si

OGLEDALO IN DROG

OBJEKT

KS MAJDE ŠILC - NOTRANJA OPREMA

OG, DR

INVESTITOR

KS MAJDE ŠILC, Ragovska ulica 7A, 8000 Novo mesto

1/1

VRSTA PROJEKTA / VRSTA NAČRTA

PROJEKT ZA IZVEDBO OPREME

VSEBINA RISBE

DATUM

AVGUST 2023

MIZNI PREDALNIK

IKEA, GALANT Predalnik na kolescih, črno lužen jesenov furnir, 45x55x60 cm (š,v,d)



KOSOV	1
levih	-
desnih	-

	STEREO-ART Tomaž Šulc s.p., Detelova ulica 4, 8000 Novo mesto +386 (0)41 212 152 info@stereo-art.si www.stereo-art.si			STEREOART		M 1:20 [ISO A4]	
OBJEKT	KS MAJDE ŠILC - NOTRANJA OPREMA						MPR 1/1
INVESTITOR	KS MAJDE ŠILC, Ragovska ulica 7A, 8000 Novo mesto						
VRSTA PROJEKTA / VRSTA NAČRTA	PROJEKT ZA IZVEDBO OPREME			DATUM	AVGUST 2023		
VSEBINA RISBE	MIZNI PREDALNIK						

KOSOV	40
levih	-
desnih	-

KONFERENČNI STOL

IKEA, LIDÅS Stol, črna/Sefast črna
Širina: 52 cm Globina: 50 cm Višina: 87 cm Širina sedala: 45 cm Globina sedala: 36 cm Višina sedala: 46 cm



	STEREO-ART Tomaž Šulin s.p., Detelova ulica 4, 8000 Novo mesto +386 (0)41 212 152 info@stereo-art.si www.stereo-art.si STEREOART			M 1:20 [ISO A4]
OBJEKT	KS MAJDE ŠILC - NOTRANJA OPREMA			ST1 1/1
INVESTITOR	KS MAJDE ŠILC, Ragovska ulica 7A, 8000 Novo mesto			
VRSTA PROJEKTA / VRSTA NAČRTA	PROJEKT ZA IZVEDBO OPREME	DATUM	AVGUST 2023	
VSEBINA RISBE	KONFERENČNI STOL			

KOSOV	1
levih	-
desnih	-

PISARNIŠKI STOL

IKEA, MULLFJÄLLET Konferenčni stol s kolesci, Naggen temno siva


Globina: 72 cm, največja višina: 112 cm , najv. višina sedala: 59 cm, globina sedala: 45 cm
 širina: 72 cm



		STEREO-ART Tomaž Šulin s.p., Detelova ulica 4, 8000 Novo mesto +386 (0)41 212 152 info@stereo-art.si www.stereo-art.si		STEREOART		M 1:20 [ISO A4]		
OBJEKT		KS MAJDE ŠILC - NOTRANJA OPREMA						ST2 1/1
INVESTITOR		KS MAJDE ŠILC, Ragovska ulica 7A, 8000 Novo mesto						
VRSTA PROJEKTA / VRSTA NAČRTA		PROJEKT ZA IZVEDBO OPREME			DATUM	AVGUST 2023		
VSEBINA RISBE		PISARNIŠKI STOL						

SAMOSTOJEČ OBEŠALNIK

IKEA, BONDSKÄRET Stojalo za klobuke in plašče
Globina: 60 cm, višina: 175 cm, širina: 60 cm, največja obremenitev: 12 kg

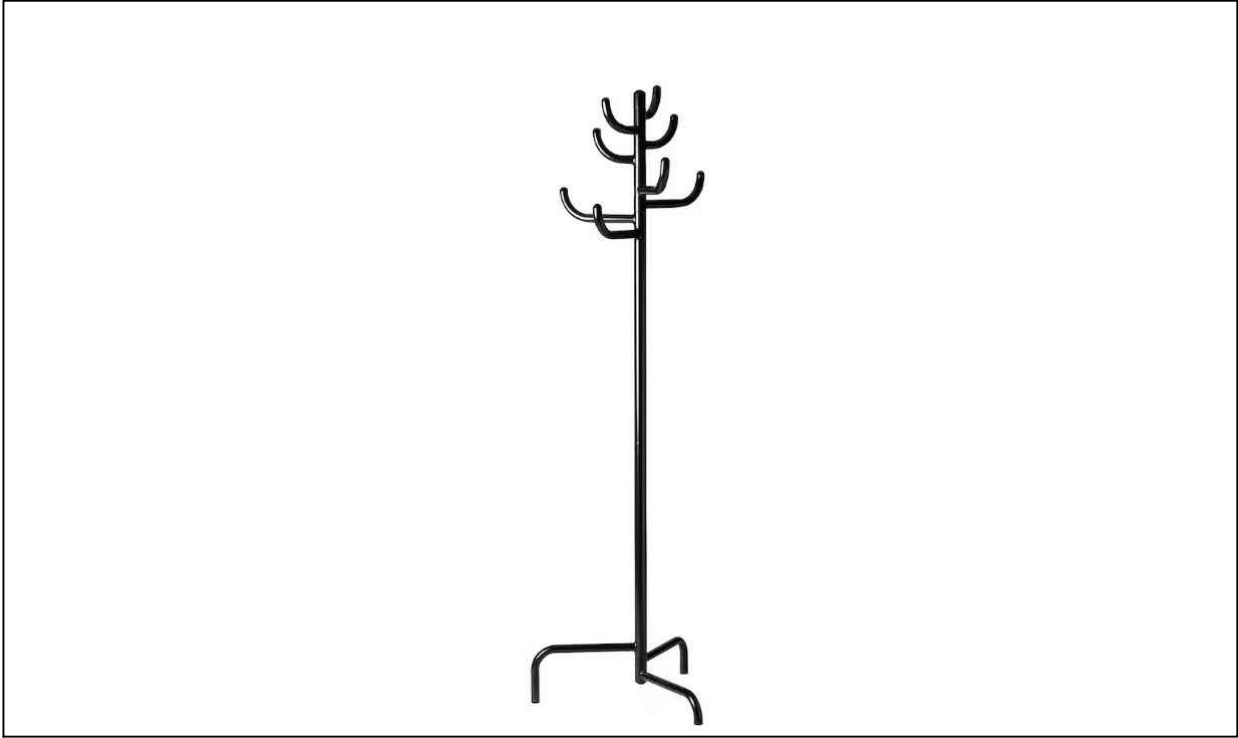

KOSOV	2
levih desnih	- -

	STEREO-ART Tomaž Šulin s.p., Detelova ulica 4, 8000 Novo mesto +386 (0)41 212 152 info@stereo-art.si www.stereo-art.si			STEREOART		M 1:20 [ISO A4]
OBJEKT	KS MAJDE ŠILC - NOTRANJA OPREMA					OB 1/1
INVESTITOR	KS MAJDE ŠILC, Ragovska ulica 7A, 8000 Novo mesto					
VRSTA PROJEKTA / VRSTA NAČRTA	PROJEKT ZA IZVEDBO OPREME		DATUM	AVGUST 2023		
VSEBINA RISBE	SAMOSTOJEČ OBEŠALNIK					

POHIŠTVENI ROČAJ

MAJER, 357,16,xxx POH.ROČAJ ČRN-POHIŠTVENI ROČAJ - ZAMAK- višina: 28 mm- obdelava: črno lakiran



Šifra	Naziv	Dolžina mm	Širina mm	Razmik mm
390570	357, 16, 096 Poh. ročaj črn	104	8	96
390571	357, 16, 128 Poh. ročaj črn	136	8	128
390572	357, 16, 160 Poh. ročaj črn	168	8	160
390573	357, 16, 192 Poh. ročaj črn	200	8	192
390574	357, 16, 320 Poh. ročaj črn	328	8	320

Ročaj dolžine 328mm

KOSOV	28
levih	-
desnih	-

Ročaj dolžine 200mm

KOSOV	14
levih	-
desnih	-

		STEREO-ART STEREO-ART Tomaž Šulin s.p., Detelova ulica 4, 8000 Novo mesto +386 (0)41 212 152 info@stereo-art.si www.stereo-art.si			M 1:20 [ISO A4]	
OBJEKT		KS MAJDE ŠILC - NOTRANJA OPREMA				PR 1/1
INVESTITOR		KS MAJDE ŠILC, Ragovska ulica 7A, 8000 Novo mesto				
VRSTA PROJEKTA / VRSTA NAČRTA		PROJEKT ZA IZVEDBO OPREME		DATUM	AVGUST 2023	
VSEBINA RISBE		POHIŠTVENI ROČAJ				