



Fekalna kanalizacija

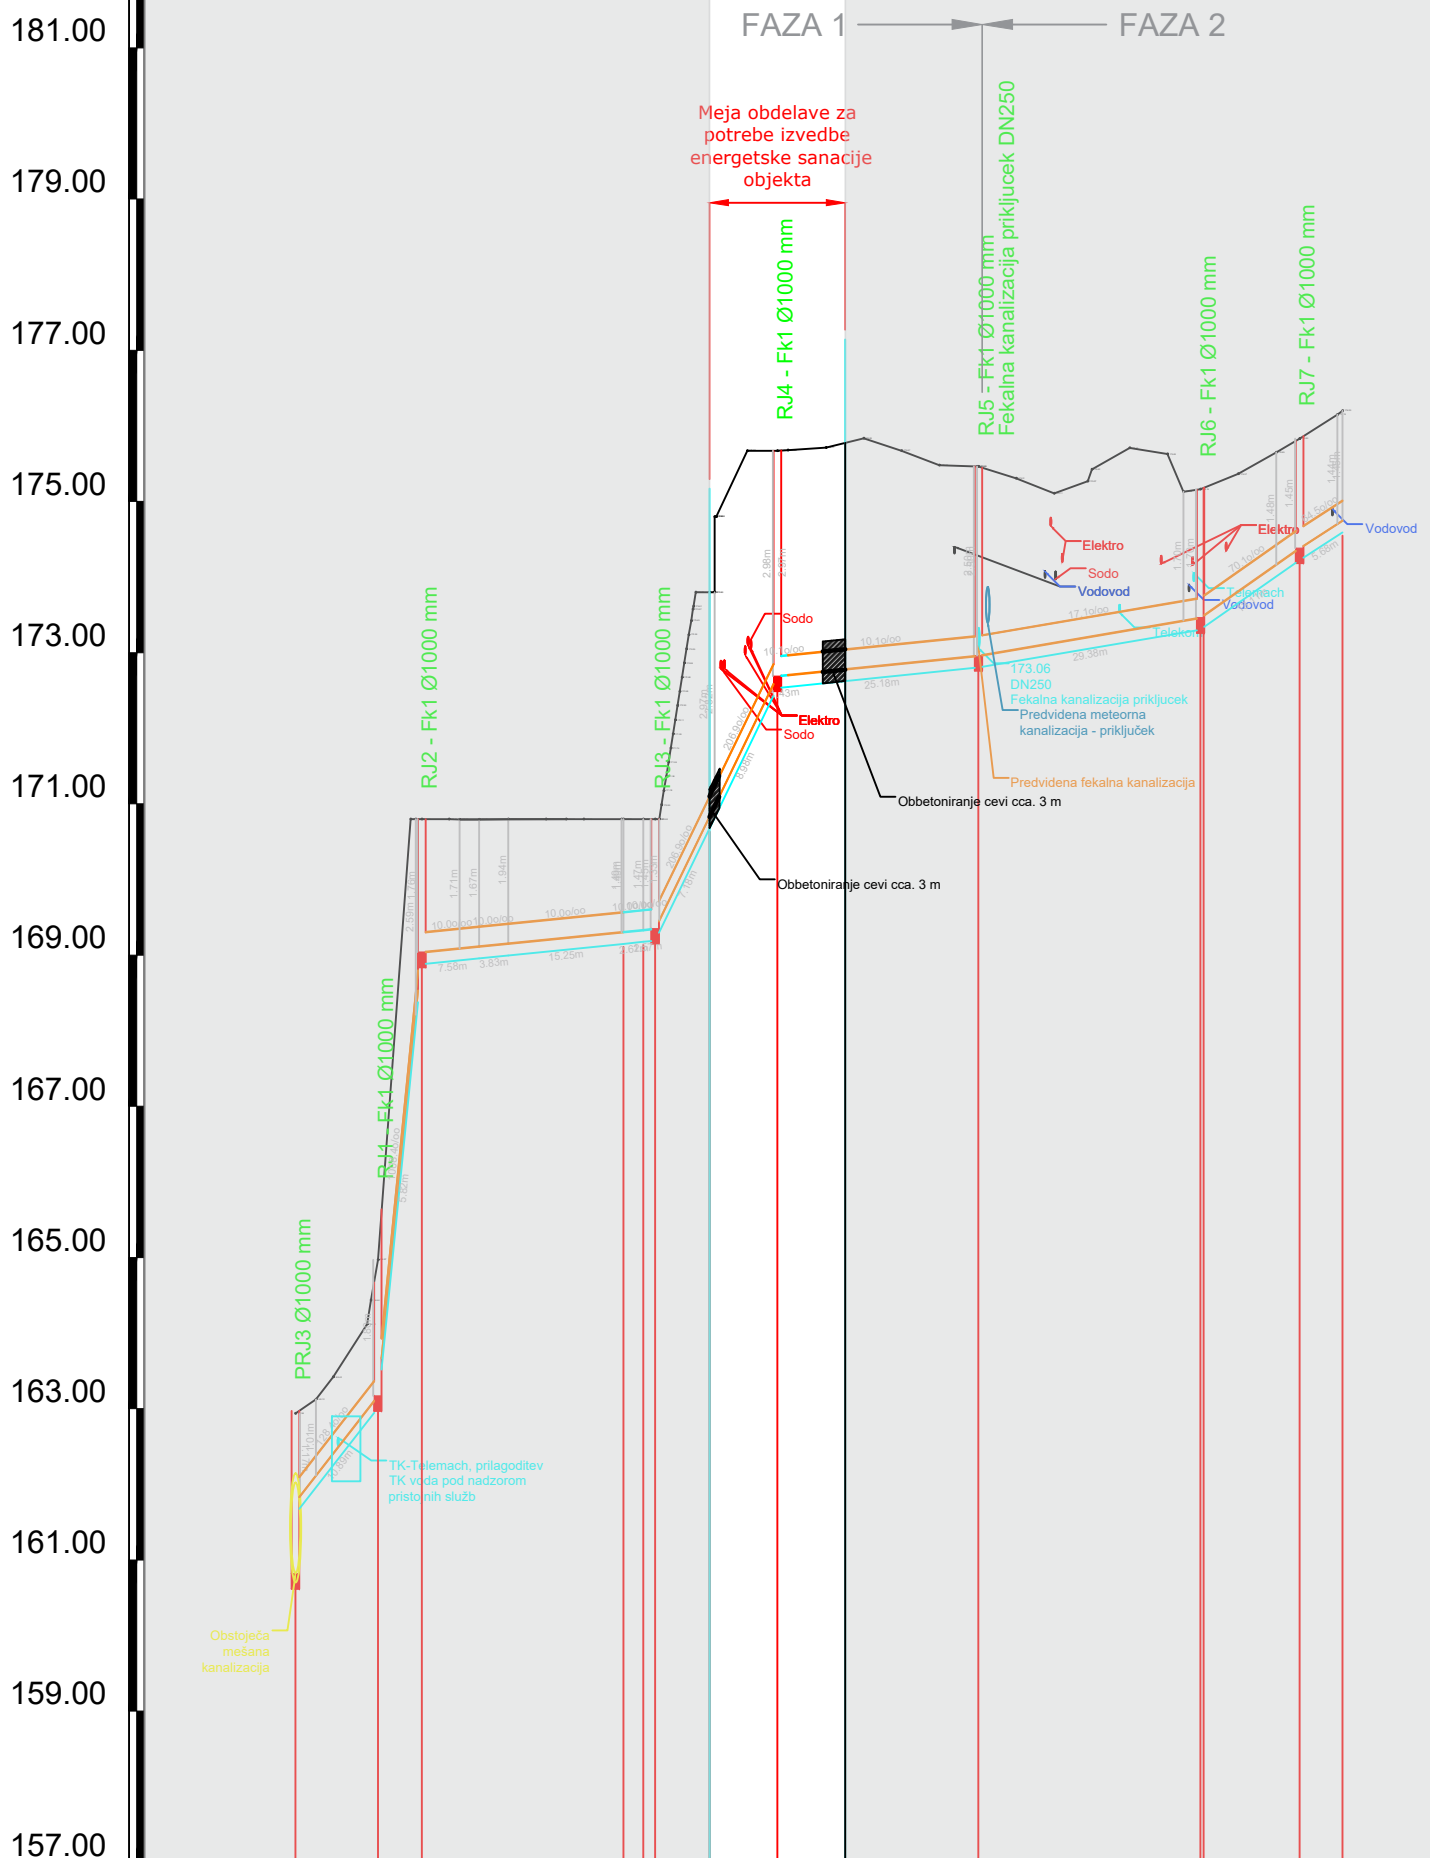

NAZIV	PRJ3 - Obstoj.meš. kanal.		1		3		RJ5 - Fk1		5	
	RJ1 - Fk1	RJ2 - Fk1	RJ3-Fk1	2	RJ4 - Fk1	4	RJ6 - Fk1	RJ7 - Fk1	RJ1 - Fk prik	
STACIONAŽA	0.00	10.89	16.72						0.00	14.96
KOTA TERENA	162.94	163.42	164.97	170.80	170.79	171.09	170.94	170.80	170.80	170.80
KOTA IZTOKA, VTOKA	160.82	161.77	163.17	169.04	169.12	169.15	170.94	170.80	170.80	170.80
GLOBINA IZKOPA	2.28	1.33	1.96	1.92	1.83	2.10	1.86	1.61	1.61	1.61
NAKLON	128.4	1008.4	10.0	206.9	10.1	17.1	70.1	64.5		
DOLŽINA	10.89	7.58	15.25	1.57	8.98	29.38	5.68			
CEV, PROFIL/DOLŽINA	GRP SN10 DN250 , L=138.51 m									

Fekalna kanalizacija priključek

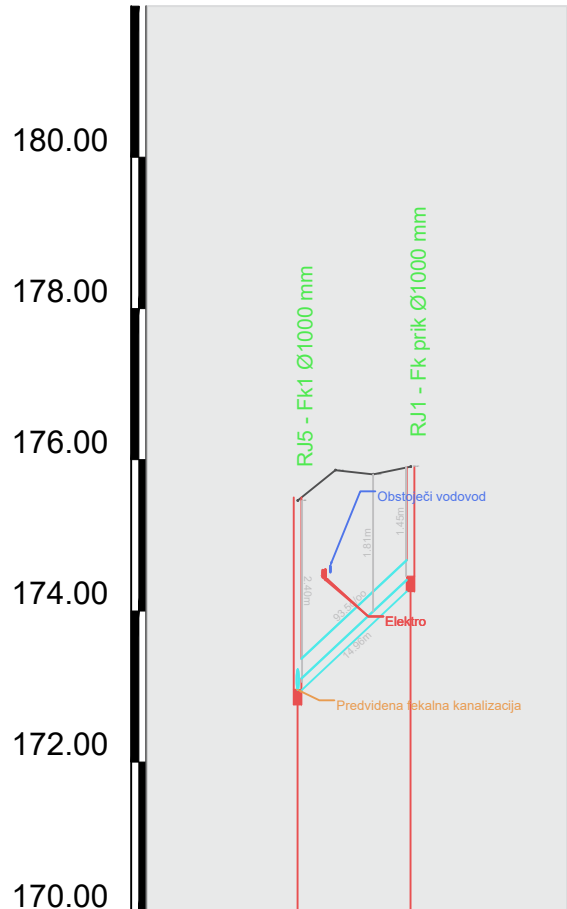

NAZIV	RJ5 - Fk1 - Fekalna kanalizacija		RJ1 - Fk prik	
	RJ5 - Fk1	RJ1 - Fk prik		
STACIONAŽA	0.00	14.96		
KOTA TERENA	175.46	175.86	175.81	175.91
KOTA IZTOKA, VTOKA	172.96	173.06	174.46	
GLOBINA IZKOPA	2.66	2.56	1.61	
NAKLON		93.5		
DOLŽINA		14.96		
CEV, PROFIL/DOLŽINA	GRP PN1 SN10 DN250 , L=14.96 m			

Predvidena fekalna in meteorna kanalizacija na odseku dolvodno od jaškov RJ5 (Mk1 in Fk1) potekata znotraj območja projekta: ŠPORTNO REKREACIJSKE POVRŠINE, št. 046/2021, december 2022. V grafikah je prikazano tudi območje iz navedenega projekta, da je nazorno prikazana usklajenost med obema projektoma.

Izvedba predvidene kanalizacije je razdeljena na dve fazi. V 1. fazi, ki se predhodno izvede zaradi sočnanosti projekta ŠPORTNO REKREACIJSKE POVRŠINE, št. 046/2021, december 2022, je predviden ločen kanalizacijski sistem, ki ne bo v funkciji, do izvedbe 2. faze in poteka od iztoka v reko Krko do jaška RJ5 - Fk1 in RJ5 - Mk1.

Izvedba 2. faze predvidene kanalizacija je mogoča, ko bo končana ločitev sistema kanalizacije v zalednem območju, skladno z grafičnim prikazom prispevnega območja. Ločitev kanalizacijskega sistema zalednega območja ni del projekta.

Mešana kanalizacija ostane v funkciji v obstoječem stanju, do izvedbe 2. faze in ločitvi sistema celotnega prispevnega območja.

Projektant: VODAR, Okoljske rešitve in inženiring d.o.o. Pečovnik 24, 3000 Celje			
Investitor: Mestna občina Novo mesto Seidlova cesta 1 8000 Novo mesto		Projekt: Kanalizacija – nova povezava Streliška ulica – S – Kanal	
Vodja projekta: Andrej Hercog, univ. dipl. inž. vod. in kom. inž.		Oznaka: IZS G–4018	
Pooblaščen inženir: Andrej Hercog, univ. dipl. inž. vod. in kom. inž.		Oznaka: IZS G–4018	
Sodelavci: Marko Preložnik, univ. dipl. inž. vod. in kom. inž., IZS G–4224 dr. Klara Hercog, univ. dipl. biol. Tadej Kokalj, univ. dipl. inž. vod. in kom. inž.		Vsebina risbe: VZD fekalne kanalizacije	
Datum risbe: januar 2024		Merilo: 1:1000/100	
Št.projekta: 202202/010		Faza: PZI–predizvedba	
Št.načrta: 202202/010 – G		Št. risbe: 4	