

OKNA

tloris

1.19

1.14

1.10

lesena polica

zunanost

notranost

1.48

prerez

obstoječa okenska mreža - ni del postavke

1.83

1.10

1.32

lesena polica

26

spuš. strop

1.53

2.76

1.32


.20

PO
bi
da

- izdelava se dokumentacija stanja in pripravijo mizarski načrti - je del postavke oken !
- stena: 100-115 cm
- zvočna izolativnost: vgrajeno stavbno pohištvo mora dosegati zvočno izolirnost vsaj $R_w(C, C_{tr}) = 28$
- zunanje krilo: leseno, macesen, krili sta simetrični in po višini razdeljeni na tri polja po vzoru obstoječih oken
- zunanje krilo zasteklitev: ESG6, kaljeno steklo
- notranje krilo: leseno, macesen, krili sta simetrični in po višini razdeljeni na tri polja po vzoru obstoječih oken
- notranje krilo zasteklitev: 4/16WE/4 Ug=1,1 W/m²K
- končna obdelava okna: barvni premaz na osnovi naravnih olj – bele barve, končni premaz za les na osnovi naravnih olj z vgrajeno UV zaščito – barvni odtенок določi in potrdi pooblaščen arhitekt in ZVKD Novo mesto
- senčilo: /
- zunanja polica: da, Alu po shemi - ni del postavke
- notranja polica: lesena, macesen, nameščena med zunanjim in notranjim krilom, debeline 3 cm - je del postavke
- okovje: masivno patinirano medeninsasto okovje – okovje potrdi pooblaščen arhitekt in ZVKD Novo mesto
- naložni profil: /
- lesena preklada / profil nad oknom: /
- uporaba lepljenega lesa ni dovoljena
- na steklo ni dovoljeno lepiti prečnih letvic
- termopanska zasteklitev je dovoljena le na notranjih okenskih krilih
- okna so brez nadsvetlobe
- na fasadni strani je na zgornjem robu okna minimalen odkapni pas Alu zaščitne pločevine z minimalnim odkapnim robom, strojno krivljeno, po obstoječem detajlu, bavrvo in detajle izvedbe pisno potrjena pooblaščen arhitekt in ZVKD Novo mesto, Alu zasčitni odkap JE del postavke !
- kletna okna imajo na zunanji strani kovinske mreže - niso del postavke
- vsaka posamezna pozicija okna mora biti, po zaključenih gradbenih delih, posebej izmerjena, saj so med posameznimi zidarskimi odprtinami mogoča odstopnja,
- vsi mizarski detajli novih oken morajo biti pisno potrjeni s strani pooblaščenega arhitekta in ZVKD Novo mesto

Vse mere je potrebno kontrolirati na mestu po izvršenih gradbenih delih!
Spremembe projekta mora pisno potrditi pooblaščen arhitekt in ZVKD Novo mesto!
Delavniške risbe, detajle, predlagane materiale in obdelave ter način izvedbe
mora pred izvedbo pisno ptditi pooblaščen arhitekt in ZVKD Novo mesto!

investitor: Mestna občina Novo mesto	projektant: ZELOA d.o.o., Ptujška ul. 19, Ljubljana	vrsta pr.d.: PZI	št. projekta: 213-20
objekt: Narodni dom Novo mesto	vodja projekta: Anže Zalaznik u.d.i.a. zaps 1123 PA PPN	vrsta načrta: ARH	datum: junij 2024

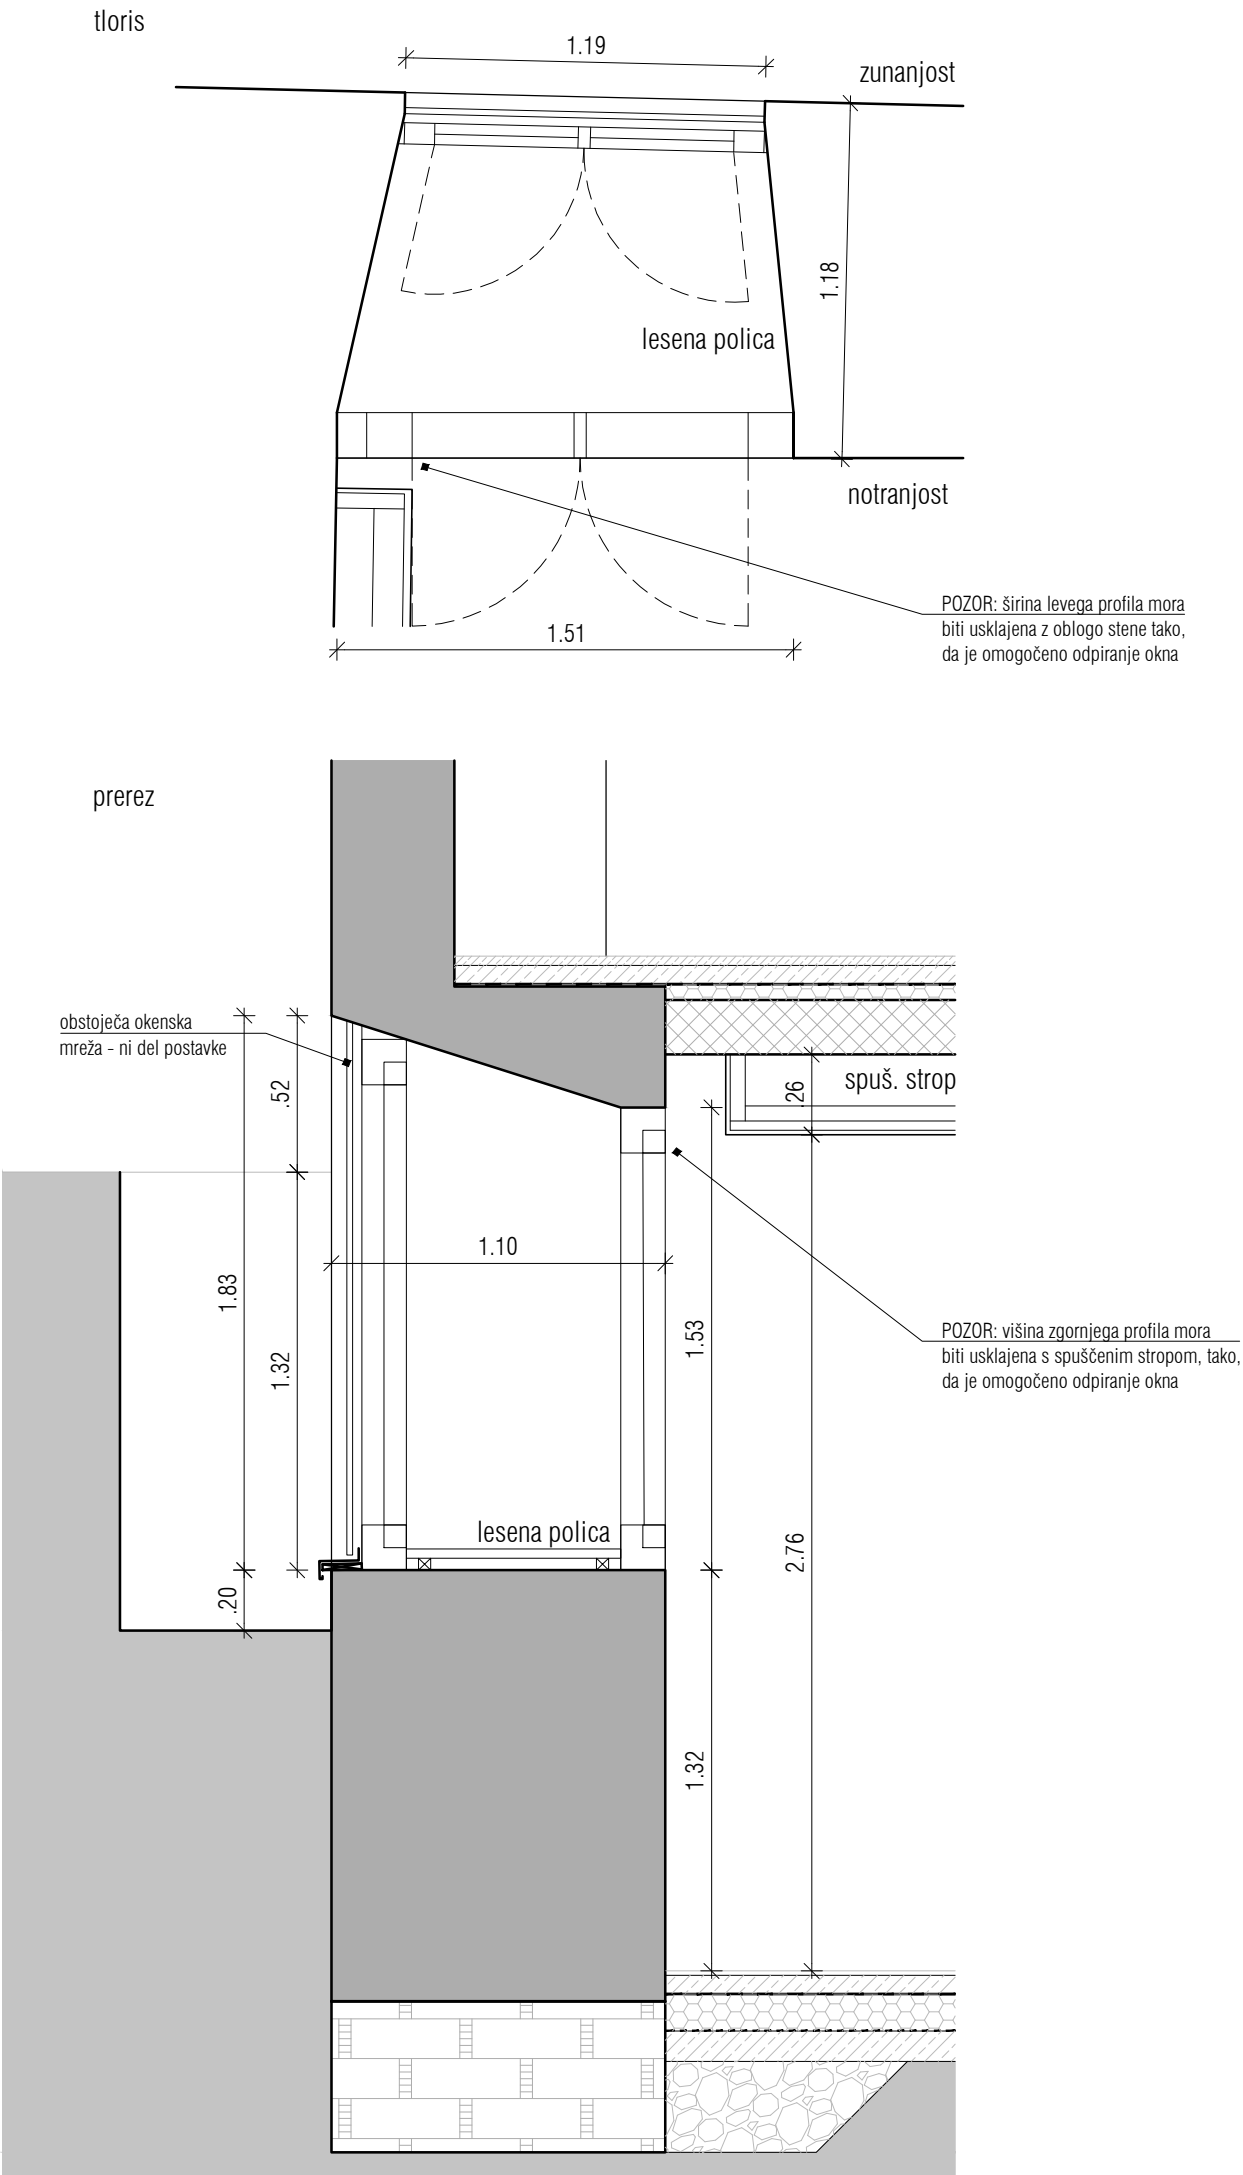

oznaka	k002	M=1:25
pozicija	okno v kleti, wc moški	
ново / obstoječe	izvede se novo okno po vzoru obstoječega	
dimenzija zidarsko	151 x 153 cm	
dimenzija mizarsko	po shemi	
parapet	132 cm	
širina podboja	118 cm	
odpiranje	dvojno dvokrilno, zunanja krila se odpirajo navznoter, notranja navznoter	
količina	1	

- opis**
- Lesena škatlasta dvojna dvokrilna okna z ravnim zaključkom, zunanja krila se odpirajo navznoter, notranja navznoter. Okna se izdeljo po vzoru obstoječih, kar pomeni, da je potrebno pri izdelavi novih upoštevati tudi obstoječe profile okenskih letvic in druge detajle (glej Konservatorski načrt arhitekturni detajli mapa 4).
- izdela se dokumentacija stanja in pripravi mizarski načrti - je del postavke oken !
 - stena: 118 cm
 - zvočna izolativnost: vgrajeno stavbno pohištvo mora dosegati zvočno izolirnost vsaj $R_w(C, C_{tr}) = 28$
 - zuanje krilo: leseno, macesen, krili sta simetrični in po višini razdeljeni na tri polja po vzoru obstoječih oken
 - zuanje krilo zasteklitev: ESG6, kaljeno steklo
 - notranje krilo: leseno, macesen, krili sta simetrični in po višini razdeljeni na tri polja po vzoru obstoječih oken
 - notranje krilo zasteklitev: 4/16WE/4 $U_g = 1,1$ W/m²K
 - končna obdelava okna: barvni premaz na osnovi naravnih olj – bele barve, končni premaz za les na osnovi naravnih olj z vgrajeno UV zaščito – barvni odtenek določi in potrdi pooblaščen arhitekt in ZVKD Novo mesto
 - senčilo: /
 - zunanja polica: da, Alu po shemi - ni del postavke
 - notranja polica: lesena, macesen, nameščena med zunanjim in notranjim krilom, debeline 3 cm - je del postavke
 - okovje: masivno patinirano medeninasto okovje – okovje potrdi pooblaščen arhitekt in ZVKD Novo mesto
 - naložni profil: /
 - lesena preklada / profil nad oknom: /
 - uporaba lepljenega lesa ni dovoljena
 - na steklo ni dovoljeno lepiti prečnih letvic
 - termopanska zasteklitev je dovoljena le na notranjih okenskih krilih
 - okna so brez nadsvetlobe
 - na fasadni strani je na zgornjem robu okna minimalen odkapni pas Alu zaščitne pločevine z minimalnim odkapnim robom, strojno krivljeno, po obstoječem detajlu, bavrvo in detalje izvedbe pisno potrđita pooblaščen arhitekt in ZVKD Novo mesto, Alu zaščitni odkap JE del postavke !
 - kletna okna imajo na zunaji strani kovinske mreže - niso del postavke
- vsaka posamezna pozicija okna mora biti, po zaključenih gradbenih delih, posebj izmerjena, saj so med posameznimi zidarskimi odprtlinami mogoča odstopnja,
- vsi mizarski detajli novih oken morajo biti pisno potrjeni s strani pooblaščenega arhitekta in ZVKD Novo mesto


OPOMBE:

Vse mere je potrebno kontrolirati na mestu po izvršenih gradbenih delih!

Spremembe projekta mora pisno potrditi pooblaščen arhitekt in ZVKD Novo mesto!

Delavniške risbe, detajle, predlagane materiale in obdelave ter način izvedbe mora pred izvedbo pisno ptditi pooblaščen arhitekt in ZVKD Novo mesto!

investitor: Mestna občina Novo mesto	projekant: ZELOA d.o.o., Ptujaska ul. 19, Ljubljana	vrsta pr.d.: PZI	št. projekta: 213-20
objekt: Narodni dom Novo mesto	vodja projekta: Anže Zalaznik u.d.i.a. zaps 1123 PA PPN	vrsta načrta: ARH	datum: junij 2024

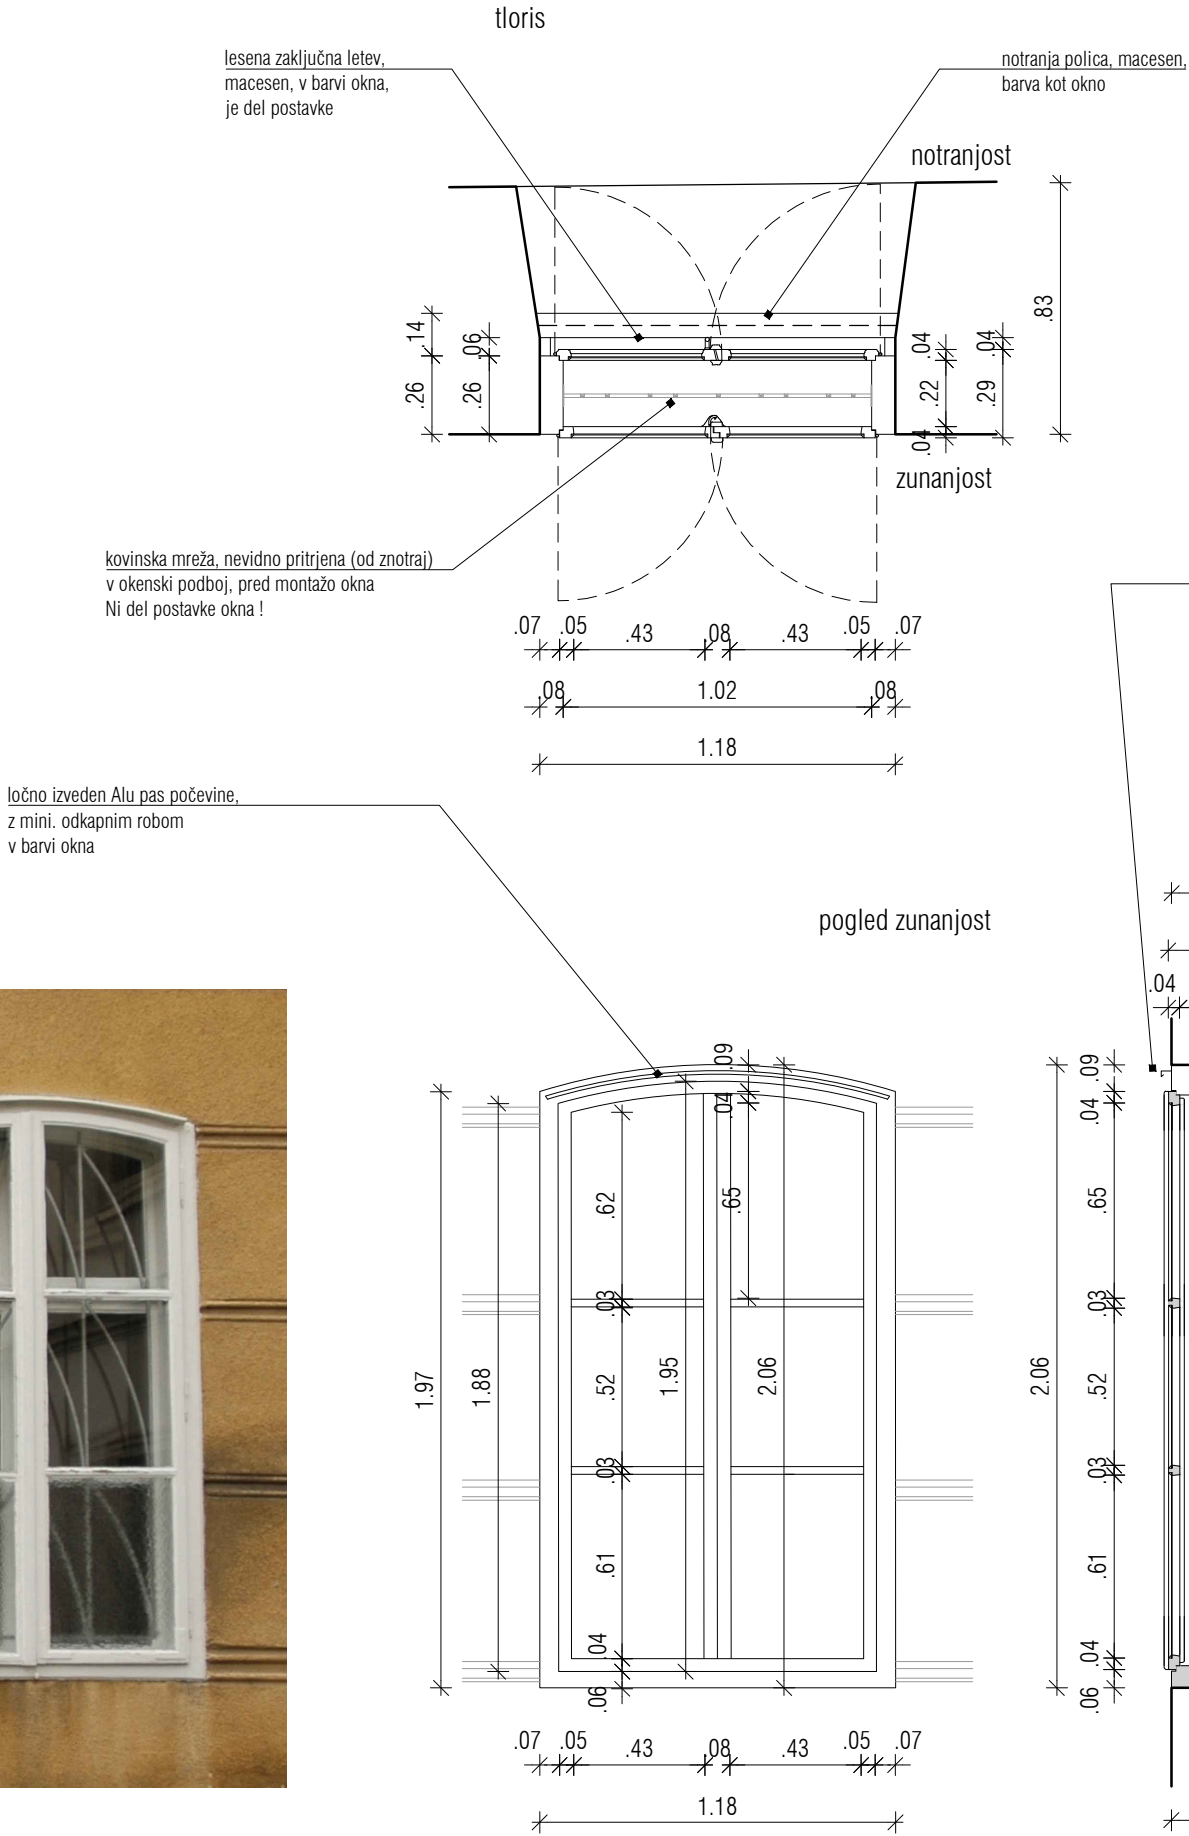

oznaka	pOV1	M=1:25
pozicija	okna v pritličju	
ново / obstoječe	izvedejo se nova okna po vzoru obstoječih	
dimenzija zidarsko	119 x 196-206 cm	
dimenzija mizarsko	po shemi	
parapet	cca 82 cm	
širina podboja	cca 32 cm	
odpiranje	dvojno dvokrilno, zunanja krila se odpirajo navzven, notranja navznoter	
količina	14	

opis

Lesena škatlasta dvojna dvokrilna okna z ločnim zaključkom, zunanja krila se odpirajo navzven, notranja navznoter. Okna se izdeljo po vzoru obstoječih, kar pomeni, da je potrebno pri izdelavi novih upoštevati tudi obstoječe profile okenskih letvic in druge detajle (glej Konservatorski načrt arhitekturni detajli mapa 4).

- izdela se dokumentacija stanja in pripravijo mizarski načrti - je del postavke oken !
- stena: cca od 80 do 100 cm
- zvočna izolativnost: vgrajeno stavbno pohištvo mora dosegati zvočno izolimnost vsaj $R_w (C, C_{tr}) = 28$
- podboj: lesen, macesen, povezuje zunanji in notranji okenski krili
- zuanje krilo: leseno, macesen, zgoraj ločni zaključek, krili sta simetrični in po višini razdeljeni na tri polja po vzoru obstoječih oken
- zuanje krilo zasteklitev: ESG6, kaljeno steklo
- notranje krilo: leseno, macesen, zgorj ločni zključek, krili sta simetrični in po višini razdeljeni na tri polja po vzoru obstoječih oken
- notranje krilo zasteklitev: 4/16WE/4 $U_g = 1,1 \text{ W/m}^2\text{K}$
- končna obdelava okna: barvni premaz na osnovi naravnih olj – bele barve, končni premaz za les na osnovi naravnih olj z vgrajeno UV zaščito – barvni odtenek določi in potrdi pooblaščen arhitekt in ZVKD Novo mesto
- senčilo: notranji screen - ni del postavke
- zunanja polica: ne, je del fasaderskih del, izvedena kot štukatura v nagibu
- notranja polica: da, lesena, globina cca 14cm, oz. po shemi, macesen obdelava in barva kot okno
- okovje: masivno patinirano medeninasto okovje – okovje potrdi pooblaščen arhitekt in ZVKD Novo mesto
- naložni profil: /
- lesena preklada/profil nad oknom: /
- med okenski krili je vstavljena kovinska mreža - ni del postavkel
- uporaba lepljenega lesa ni dovoljena
- na steklo ni dovoljeno lepiti prečnih letvic
- termopanska zasteklitev je dovoljena le na notranjih okenskih krilih
- okna so brez nadsvetlobe
- na fasadni strani je na zgornjem robu okna minimalen odkapni pas Alu zaščitne pločevine (izveden ločno) z minimalnim odkapnim robom, strojno krivljeno, po obstoječem detajlu, bavrvo in detajlje izvedbe pisno potrđita pooblaščen arhitekt in ZVKD Novo mesto, Alu zaščitni odkap JE del postavke !
- vsaka posamezna pozicija okna mora biti, po zaključenih gradbenih delih, posebaj izmerjena, saj so med posameznimi zidarskimi odprtini mogoča odstopnja,
- vsi mizarski detajli novih oken morajo biti pisno potrjeni s strani pooblaščenega arhitekta in ZVKD Novo mesto

OPOMBE:



Vse mere je potrebno kontrolirati na mestu po izvršenih gradbenih delih!

Spremembe projekta mora pisno potrditi pooblaščen arhitekt in ZVKD Novo mesto!

Delavniške risbe, detajle, predlagane materiale in obdelave ter način izvedbe mora pred izvedbo pisno ptdriti pooblaščen arhitekt in ZVKD Novo mesto!


investitor: Mestna občina Novo mesto	projektant: ZELOA d.o.o., Ptujška ul. 19, Ljubljana	vrsta pr.d.: PZI	št. projekta: 213-20
objekt: Narodni dom Novo mesto	vodja projekta: Anže Zalaznik u.d.i.a. zaps 1123 PA PPN	vrsta načrta: ARH	datum: junij 2024

1 KOMAD OKNA SE IZVEDE TUDI KOT ODPRTINA ZA DOVOD SVEŽEGA ZRAKA SKLADNO Z NAČRTOM POŽARNE VARNOSTI. VEZANO NA POŽARNO CENTRALO. ZA POZICIJO GLEJ NAČRT POŽANE VARNOSTI.

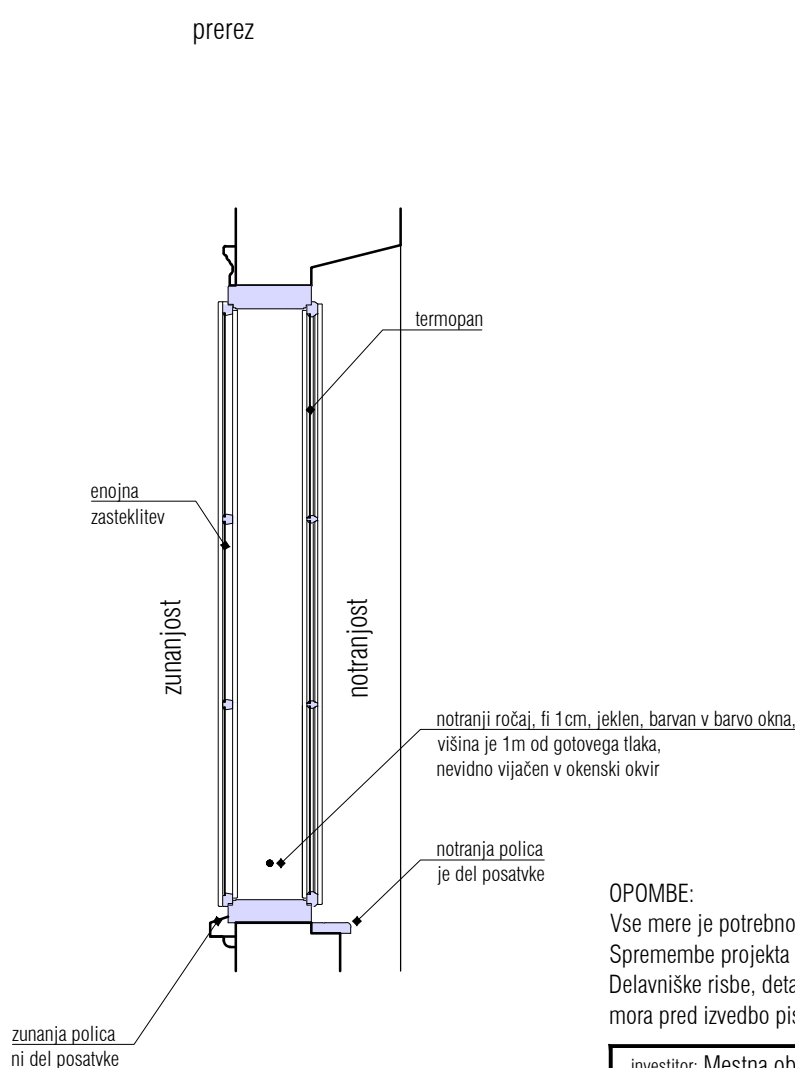
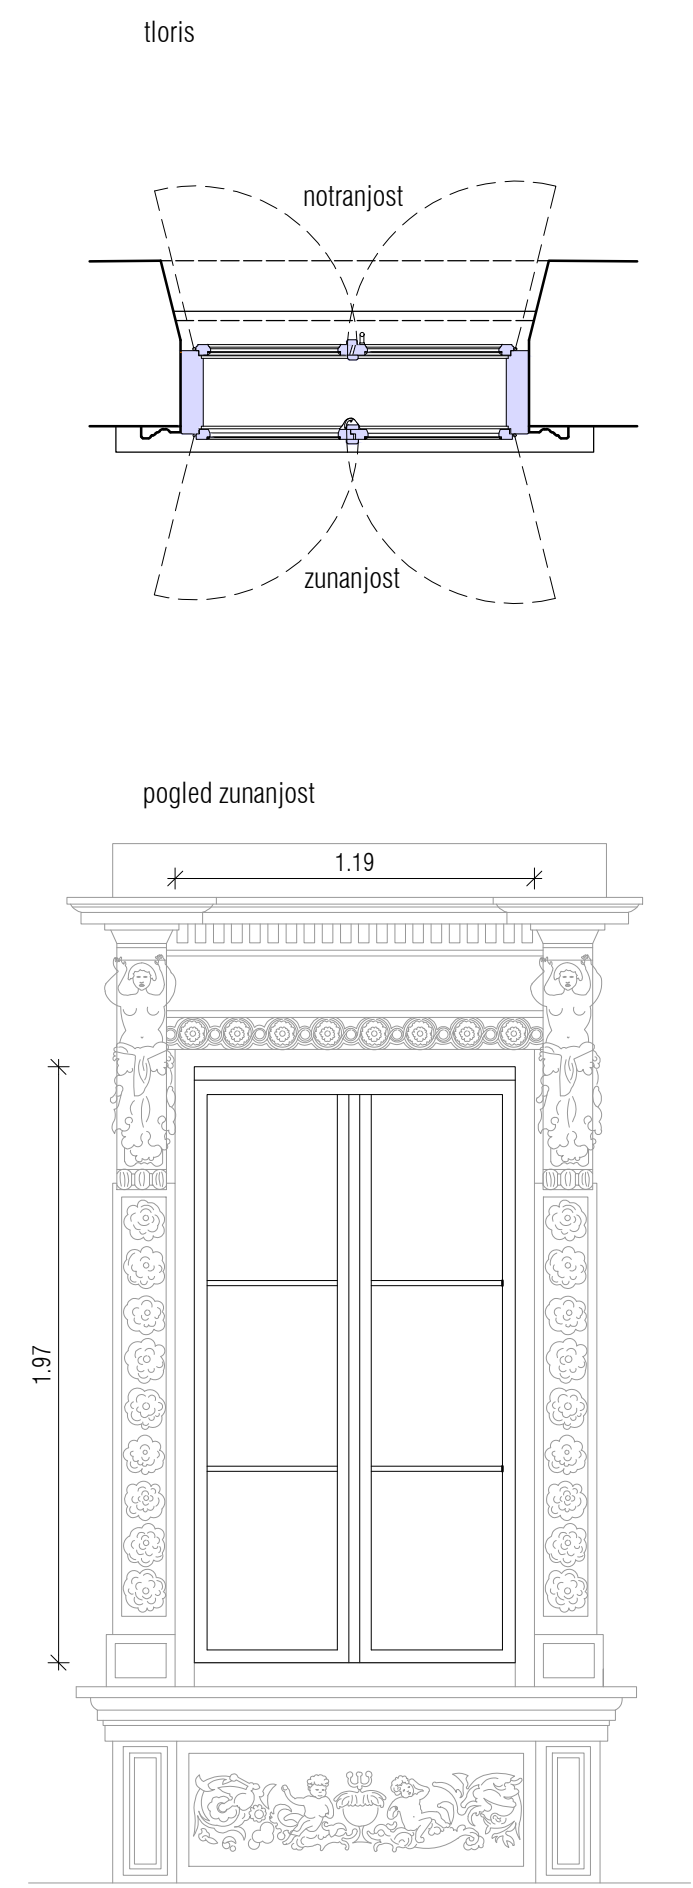


oznaka	1n001 / 1nN01	M=1:25
	okna v 1. nadstropju	
novo / obstoječe	izvedejo se nova okna po vzoru obstoječih	
dimenzija zidarsko	118-121 x 195-197 cm	
dimenzija mizarsko	po shemi	
parapet	75, 77, 82, 86 cm - glej načrt 1. nadstropja	
širina podboja	27 cm	
odpiranje	dvojno, dvokrilno, zunanja krila se odpirajo navzven, notranja navznoter	
količina	23 (16+7)	
opis	<p>Lesena škatlasta dvojna dvokrilna okna z ravnim zaključkom, zunanja krila se odpirajo navzven, notranja navznoter. Okna se izdeljo po vzoru obstoječih, kar pomeni, da je potrebno pri izdelavi novih upoštevati tudi obstoječe profile okenskih letvic in druge detajle (glej Konservatorski načrt arhitekturni detajl mapa 4).</p> <ul style="list-style-type: none">- izdela se dokumentacija stanja in pripravijo mizarski načrti - je del postavke oken !- stena: glejte posamezno pozicijo na načrtu 1. nadstropja- zvočna izolativnost: vgrajeno stavbno pohištvo mora dosegati zvočno izolimnost vsaj $R_w(C, C_{tr}) = 28$- podboj: lesen, macesen, povezuje zunanji in notranji okenski krili- zuanje krilo: leseno, macesen, krili sta simetrični in po višini razdeljeni na tri polja po vzoru obstoječih oken- zuanje krilo zasteklitev: 6 float- notranje krilo: leseno, macesen, krili sta simetrični in po višini razdeljeni na tri polja po vzoru obstoječih oken- notranje krilo zasteklitev: 4/16WE/4 $U_g=1,1$ W/m2K- končna obdelava okna: barvni premaz na osnovi naravnih olj – bele barve, končni premaz za les na osnovi naravnih olj z vgrajeno UV zaščito – barvni odtенок določi in potrdi pooblaščen arhitekt in ZVKD Novo mesto- senčilo: notranji screen - ni del postavke- zunanja polica: ne, je del fasaderskih del, izvedena kot štukatura v nagibu- notranja polica: da, lesena, globina cca 14cm, oz. po shemi, macesen obdelava in barva kot okno- okovje: masivno patinirano medeninasto okovje – okovje potrdi pooblaščen arhitekt in ZVKD Novo mesto- naložni profil: /- lesena preklada/profil nad oknom: /- uporaba lepljenega lesa ni dovoljena- na steklo ni dovoljeno lepiti prečnih letvic- termopanska zasteklitev je dovoljena le na notranjih okenskih krilih- okna so brez nadsvetlobe- na fasadni strani je na zgornjem robu okna minimalen odkapni pas Alu zaščitne pločevine z minimalnim odkapnim robom, strojno krivljeno, po obstoječem detajlu, bavrvo in detalje izvedbe pisno potrđita pooblaščen arhitekt in ZVKD Novo mesto, Alu zasčitni odkap JE del postavke !- notranji ročaj, fi 1 cm, jeklen , barvan v barvo okna, max višina je 1m od gotovega tlaka (pozicija znotrej okna se prilagodi, glede na višino parapeta tako, da je končna višina ročaja zmeraj na 1m od gotovega tlaka), nevidno vijačen v okenski okvir, odprtina pod ročajem ne sme omogočati prehod predmetov s premerom več kot 12cm (po potrebi se doda 2 ročaja po višini, ki onemogočata prehod predmetov večjih od 12cm) vse del postavke okna <p>- vsaka posamezna pozicija okna mora biti, po zaključenih gradbenih delih, posebaj izmerjena, saj so med posameznimi zidarskimi odprtinami mogoča odstopnja,</p> <p>- vsi mizarski detajli novih oken morajo biti pisno potrjeni s strani pooblaščenega arhitekta in ZVKD Novo mesto</p>	
eklen, barvan v barvo okna, ga tlaka, ski okvir		
OPOMBE:		
Vse mere je potrebno kontrolirati na mestu po izvršenih gradbenih delih!		
Spremembe projekta mora pisno potrditi pooblaščen arhitekt in ZVKD Novo mesto!		
Delavniške risbe, detajle, predlagane materiale in obdelave ter način izvedbe mora pred izvedbo pisno ptdriti pooblaščen arhitekt in ZVKD Novo mesto!		
zetoa		
investitor:	Mestna občina Novo mesto	projekant: ZELOA d.o.o., Ptujška ul. 19, Ljubljana
vrsta pr.d.:	PZI	št. projekta: 213-20
objekt:	Narodni dom Novo mesto	vodja projekta: Anže Zalaznik u.d.i.a. zaps 1123 PA PPN
vrsta načrta:	ARH	datum: junij 2024

OKNO SE IZVEDE TUDI KOT ODPRTINA ZA ODDIMLJANJE SKLADNO Z NAČRTOM POŽARNE VARNOSTI. VEZANO NA POŽARNO CENTRALO. ZA POZICIJO GLEJ NAČRT POŽANE VARNOSTI.

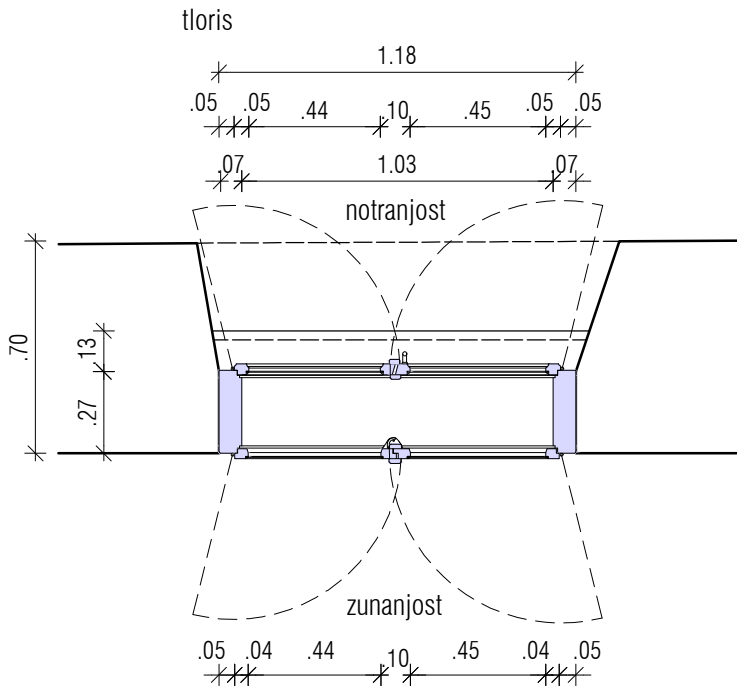

pogled zunanjost

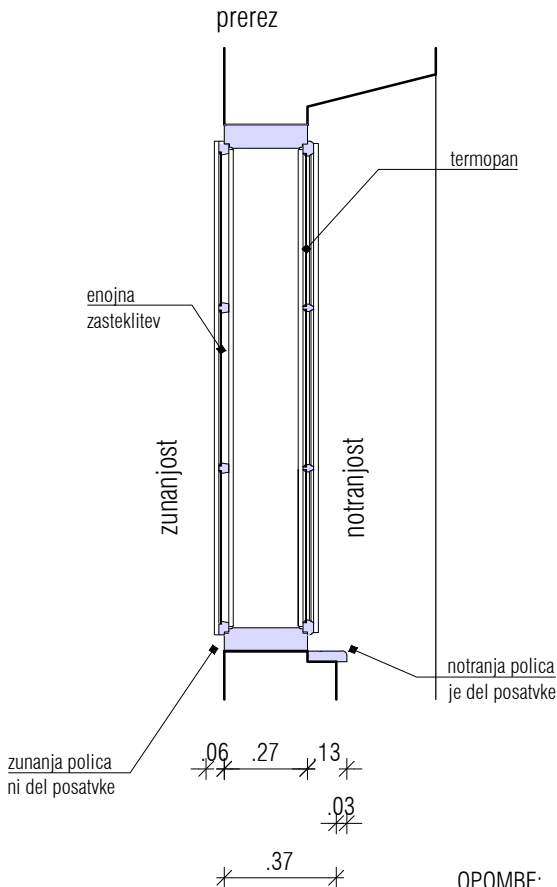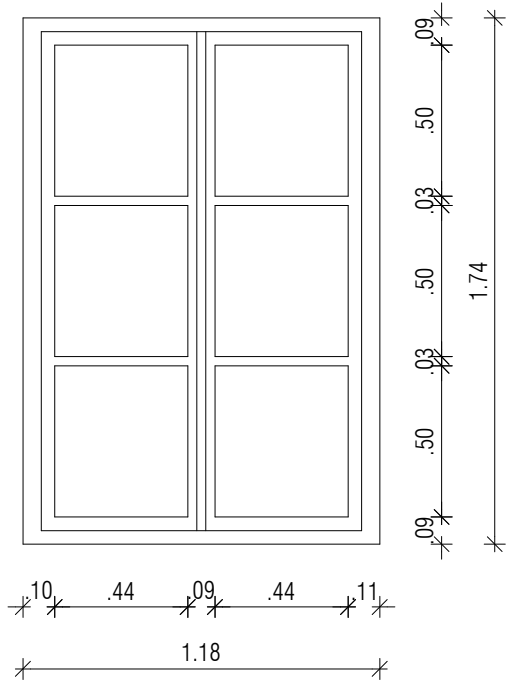

- izdela se dokumentacija stanja in pripravi mizarski načrti - je del postavke oken !
- stena: 70 cm
- zvočna izolativnost: vgrajeno stavbno pohištvo mora dosegati zvočno izolirnost vsaj $R_w (C, C_{tr}) = 28$
- podboj: lesen, macesen, povezuje zunanji in notranji okenski krili
- zuanje krilo: leseno, macesen, krili sta simetrični in po višini razdeljeni na tri polja po vzoru obstoječih oken
- zuanje krilo zasteklitev: 6 float
- notranje krilo: leseno, macesen, krili sta simetrični in po višini razdeljeni na tri polja po vzoru obstoječih oken
- notranje krilo zasteklitev: 4/14WE/33.1 Ug=1,1 W/m2K
- na notranjih krilih je kaljeno in lepljeno varnostno steklo ter vgrajena ključavnica na sistemski ključ - izvedejo se novo okno po vzoru obstoječega, ključavnica je del postavke okna
- končna obdelava okna: barvni premaz na osnovi naravnih olj - bele barve, končni premaz za les na osnovi naravnih olj z vgrajeno UV zaščito - barvni odtonek določi in potrdi pooblaščen arhitekt in ZVKD Novo mesto
- senčilo: /
- zunanja polica: ne, je del fasaderskih del, izvedena kot štukatura v nagibu
- notranja polica: da, lesena, globina cca 14cm, oz. po shemi, macesen obdelava in barva kot okno
- okovje: masivno patinirano medeninasto okovje - okovje potrdi pooblaščen arhitekt in ZVKD Novo mesto
- naložni profil: /
- lesena preklada/profil nad oknom: /
- uporaba lepljenega lesa ni dovoljena
- na steklo ni dovoljeno lepiti prečnih letvic
- termopanska zasteklitev je dovoljena le na notranjih okenskih krilih
- okna so brez nadsvetlobe
- na fasadni strani je na zgornjem robu okna minimalen odkapni pas Alu zaščitne pločevine z minimalnim odkapnim robom, strojno krivljeno, po obstoječem detajlu, bavrvo in detajle izvedbe pisno potrđita pooblaščen arhitekt in ZVKD Novo mesto, Alu zasčitni odkap JE del postavke !
- vsaka posamezna pozicija okna mora biti, po zaključenih gradbenih delih, posebj izmerjena, saj so med posameznimi zidarskimi odprtinami mogoča odstopnja,
- vsi mizarski detajli novih oken morajo biti pisno potrđeni s strani pooblaščenega arhitekta in ZVKD Novo mesto


OPOMBE:

Vse mere je potrebno kontrolirati na mestu po izvršenih gradbenih delih!
Spremembe projekta mora pisno potrditi pooblaščen arhitekt in ZVKD Novo mesto!
Delavniške risbe, detajle, predlagane materiale in obdelave ter način izvedbe mora pred izvedbo pisno ptdrti pooblaščen arhitekt in ZVKD Novo mesto!






Zetoa

investitor: Mestna občina Novo mesto	projektant: ZELOA d.o.o., Ptujška ul. 19, Ljubljana	vrsta pr.d.: PZI	št. projekta: 213-20
objekt: Narodni dom Novo mesto	vodja projekta: Anže Zalaznik u.d.i.a. zaps 1123 PA PPN	vrsta načrta: ARH	datum: junij 2024

1 KOMAD OKNA SE IZVEDE TUDI KOT ODPRTINA ZA ODDIMLJANJE SKLADNO Z NAČRTOM POŽARNE VARNOSTI. VEZANO NA POŽARNO CENTRALO. ZA POZICIJO GLEJ NAČRT POŽARNE VARNOSTI.

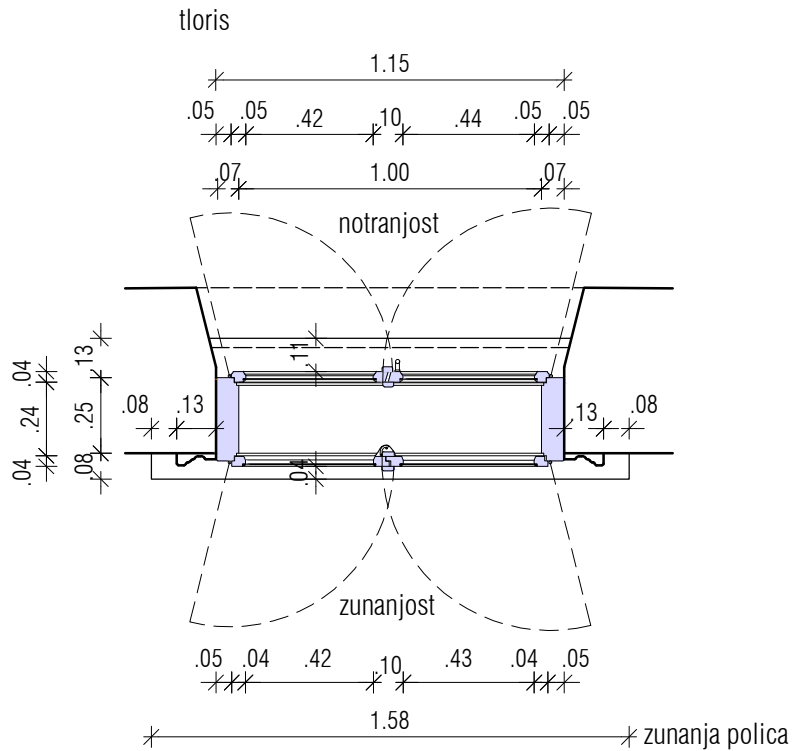

pogled notrnjost

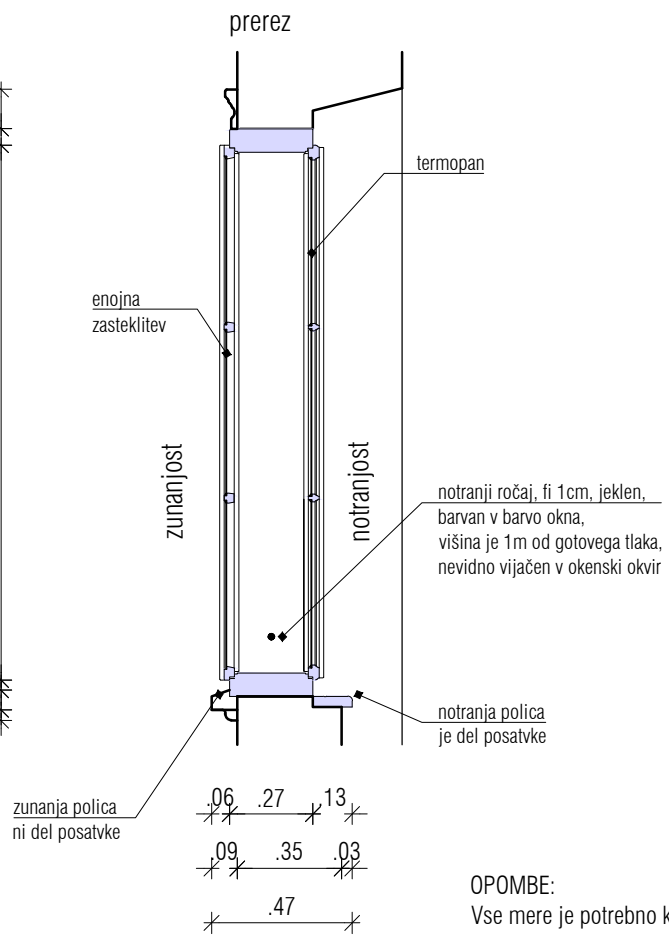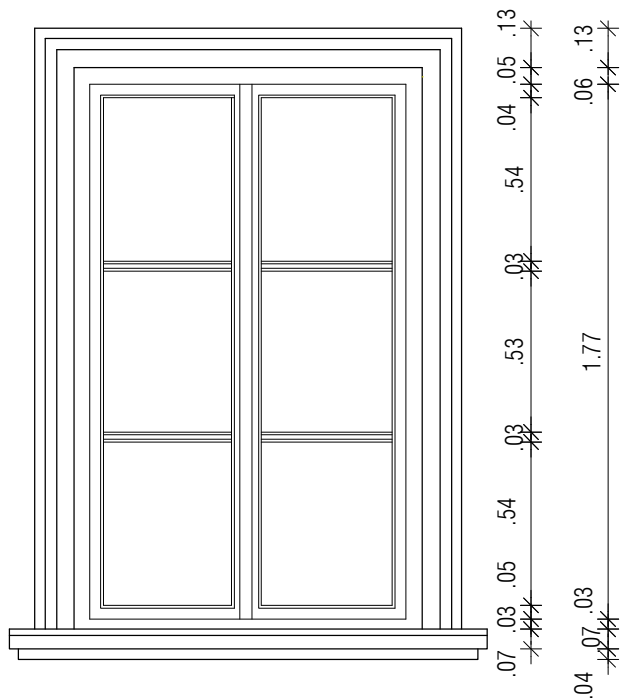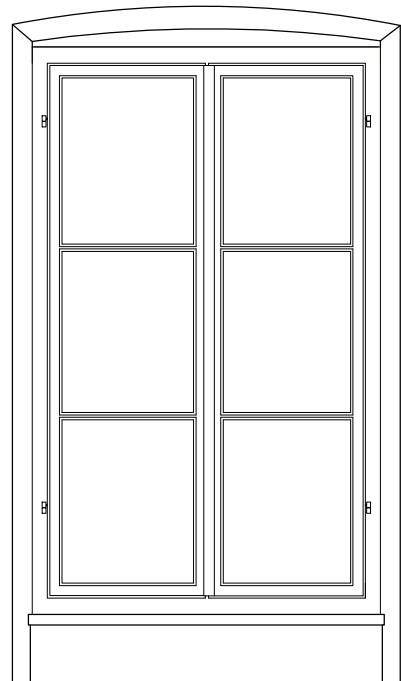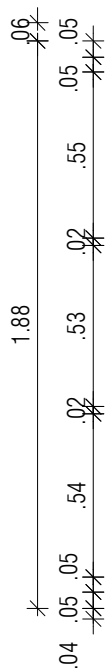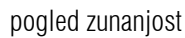

oznaka	2n001 / 2nN01	M = 1:25
pozicija	okna v 2. nadstropju	
novo / obstoječe	izvedejo se nova okna po vzoru obstoječih	
dimenzija zidarsko	115-116 x 190 cm	
dimenzija mizarsko	po shemi	
parapet	76-89 cm (okno na stopnišču 170+36 cm)	
širina podboja	27.5 cm	
odpiranje	dvojno, dvokrilno, zunanja krila se odpirajo navzven, notranja navznoter	
količina	24 (15+9)	

opis Lesena škatlasta dvojna dvokrilna okna z ravnim zaključkom, zunanja krila se odpirajo navzven, notranja navznoter. Okna se izdelajo po vzoru obstoječih, kar pomeni, da je potrebno pri izdelavi novih upoštevati tudi obstoječe profile okenskih letvic in druge detajle (glej Konservatorski načrt arhitekturni detajl mapa 4).

- izdela se dokumentacija stanja in pripravijo mizarski načrti - je del postavke oken !
 - stena: cca 53-87 cm
 - zvočna izolativnost: vgrajeno stavbno pohištvo mora dosegati zvočno izolirnost vsaj $R_w (C, C_{tr}) = 28$
 - podboj: lesen, macesen, povezuje zunanji in notranji okenski krili
 - zuanje krilo: leseno, macesen, krili sta simetrični in po višini razdeljeni na tri polja po vzoru obstoječih oken
 - zuanje krilo zasteklitev: 6 float
 - notranje krilo: leseno, macesen, krili sta simetrični in po višini razdeljeni na tri polja po vzoru obstoječih oken
 - notranje krilo zasteklitev: $4/16WE/4 U_g = 1,1 W/m^2K$
 - končna obdelava okna: barvni premaz na osnovi naravnih olj – bele barve, končni premaz za les na osnovi naravnih olj z vgrajeno UV zaščito – barvni odtenek določi in potrdi pooblaščen arhitekt in ZVKD Novo mesto
 - senčilo: 23 x notranji screen, okno na stopnišču brez senčila - senčilo ni del postavke
 - zunanja polica: ne, je del fasaderskih del, izvedena kot štukatura v naklonu
 - notranja polica: da, lesena, globina cca 13cm, oz. po shemi, macesen obdelava in barva kot okno
 - parapet: 76-89 cm (okno na stopnišču 170 cm)
 - okovje: masivno patinirano medeninasto okovje – okovje potrdi pooblaščen arhitekt in ZVKD Novo mesto
 - izvede se novo okno po vzoru obstoječega
 - uporaba lepljenega lesa ni dovoljena
 - na steklo ni dovoljeno lepiti prečnih letvic
 - termopanska zasteklitev je dovoljena le na notranjih okenskih krilih
 - okna so brez nadsvetlobe
 - na fasadni strani je na zgornjem robu okna minimalen odkapni pas Alu zaščitne pločevine z minimalnim odkapnim robom, strojno krivljeno, po obstoječem detajlu, bavrvo in detalje izvedbe pisno potrđita pooblaščen arhitekt in ZVKD Novo mesto, Alu zaščitni odkap JE del postavke !
 - notranji ročaj, fi 1cm, jeklen , barvan v barvo okna, max višina je 1m od gotovega tlaka (pozicija znotraj okna se prilagodi, glede na višino parapeta tako, da je končna višina ročaja zmeraj na 1m od gotovega tlaka), nevidno vijačen v okenski okvir, odprtina pod ročajem ne sme omogočati prehod predmetov s premerom več kot 12cm (po potrebi se doda 2 ročaja po višini, ki onemogočata prehod predmetov večjih od 12cm) vse del postavke okna
- vsaka posamezna pozicija okna mora biti, po zaključenih gradbenih delih, posebej izmerjena, saj so med posameznimi zidarskimi odprtinami mogoča odstopnja,
- vsi mizarski detajli novih oken morajo biti pisno potrjeni s strani pooblaščenega arhitekta in ZVKD Novo mesto


OPOMBE:

Vse mere je potrebno kontrolirati na mestu po izvršenih gradbenih delih!



Spremembe projekta mora pisno potrditi pooblaščen arhitekt in ZVKD Novo mesto!

Delavniške risbe, detajle, predlagane materiale in obdelave ter način izvedbe

mora pred izvedbo pisno ptdriti pooblašeni arhitekt in ZVKD Novo mesto!

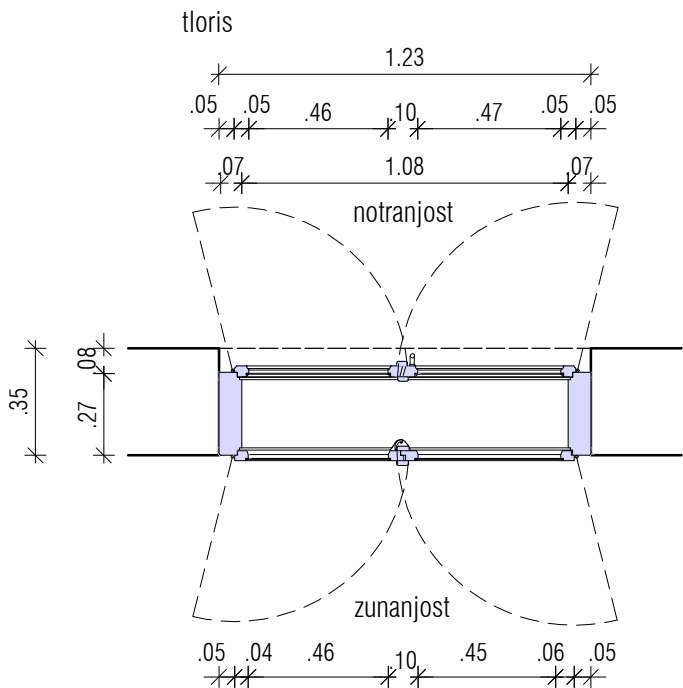

pogled zunanjost

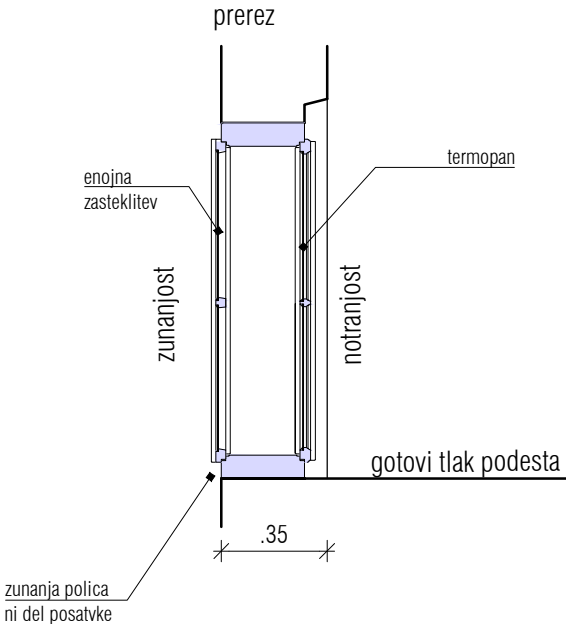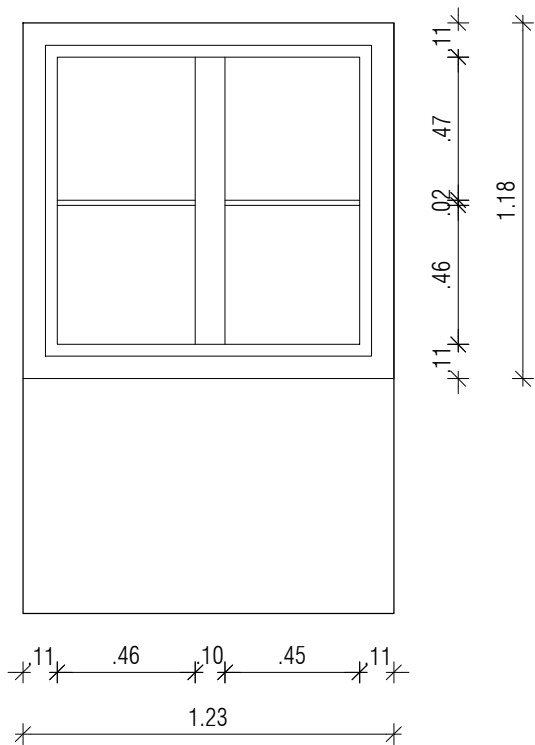




oznaka	2n002	M=1:25
pozicija	okna v 2. nadstropju na podestu stopnišča	
ново / obstoječe	izvedejo se nova okna po vzoru obstoječih	
dimenzija zidarsko	123 x 118 cm	
dimenzija mizarsko	po shemi	
parapet	0 cm, višina parapeta mora biti skladna s sosednjim oknom na predmetnem podestu stopnišča	
širina podboja	po obstoječem oknu	
odpiranje	dvojno, dvokrilno, z vgrajeno ključavnico na sistemski ključ, zunanja krila se odpirajo navzven, notranja navznoter	
količina	1	
opis	<p>Lesena škatlasta dvojna dvokrilna okna z ravnim zaključkom, zunanja krila se odpirajo navzven, notranja navznoter. Okna se izdeljo po vzoru obstoječih, kar pomeni, da je potrebno pri izdelavi novih upoštevati tudi obstoječe profile okenskih letvic in druge detajle (glej Konservatorski načrt arhitekturni detajli mapa 4).</p> <p>- izdela se dokumentacija stanja in pripravi mizarski načrti - je del postavke oken !</p> <p>- stena: 35 cm</p> <p>- zvočna izolativnost: vgrajeno stavbno pohoštvo mora dosegati zvočno izolimnost vsaj $R_w(C, C_{tr}) = 28$</p> <p>- podboj: lesen, macesen, povezuje zunanji in notranji okenski krili</p> <p>- zuanje krilo: leseno, macesen, krili sta simetrični in po višini razdeljeni na dve polji po vzoru obstoječih oken</p> <p>- zuanje krilo zasteklitev: 6 float</p> <p>- notranje krilo: leseno, macesen, krili sta simetrični in po višini razdeljeni na dve polji po vzoru obstoječih oken</p> <p>- notranje krilo zasteklitev: 4/14WE/33.1 $U_g = 1,1 \text{ W/m}^2\text{K}$</p> <p>- na notranjih krilih je kaljeno in lepljeno varnostno steklo ter vgrajena ključavnica na sistemski ključ - izvedejo se novo okno po vzoru obstoječega, ključavnica je del postavke okna</p> <p>- končna obdelava okna: barvni premaz na osnovi naravnih olj – bele barve, končni premaz za les na osnovi naravnih olj z vgrajeno UV zaščito – barvni odtenek določi in potrdi pooblaščen arhitekt in ZVKD Novo mesto</p> <p>- senčilo: /</p> <p>- zunanja polica: ne, je del fasaderskih del, izvedena kot štukatura v naklonu</p> <p>- notranja polica: ne</p> <p>- naložni profil: /</p> <p>- lesena preklada/profil nad oknom: /</p> <p>- uporaba lepljenega lesa ni dovoljena</p> <p>- na steklo ni dovoljeno lepiti prečnih letvic</p> <p>- termopanska zasteklitev je dovoljena le na notranjih okenskih krilih</p> <p>- okna so brez nadsvetlobe</p> <p>- na fasadni strani je na zgornjem robu okna minimalen odkapni pas Alu zaščitne pločevine z minimalnim odkapnim robom, strojno krivljeno, po obstoječem detajlu, bavrvo in detalje izvedbe pisno potrđita pooblaščen arhitekt in ZVKD Novo mesto, Alu zasčitni odkap JE del postavke !</p> <p>- vsaka posamezna pozicija okna mora biti, po zaključenih gradbenih delih, posebj izmerjena, saj so med posameznimi zidarskimi odprtlinami mogoča odstopnja,</p> <p>- vsi mizarski detajli novih oken morajo biti pisno potrjeni s strani pooblaščenega arhitekta in ZVKD Novo mesto</p>	

OPOMBE:

Vse mere je potrebno kontrolirati na mestu po izvršenih gradbenih delih!

Spremembe projekta mora pisno potrditi pooblaščen arhitekt in ZVKD Novo mesto!

Delavniške risbe, detajle, predlagane materiale in obdelave ter način izvedbe mora pred izvedbo pisno ptdriti pooblaščen arhitekt in ZVKD Novo mesto!

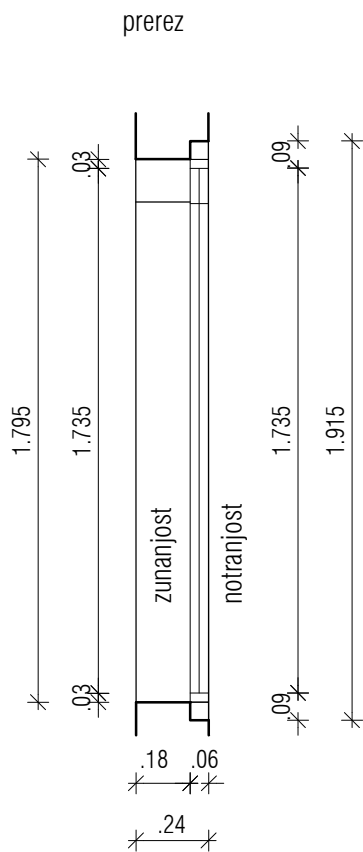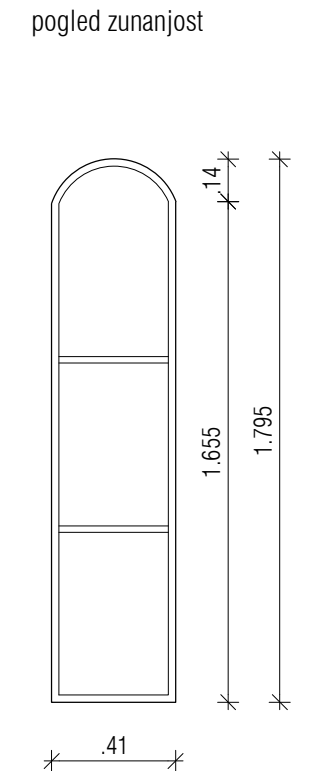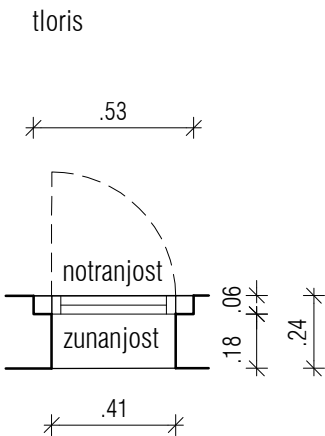

oznaka	m001	M=1:25
pozicija	okna v mansardi	
ново / obstoječe	izvedejo se nova okna po vzoru obstoječih	
dimenzija zidarsko	zunanjost: 41 x 180 cm	
dimenzija mizarsko	po shemi	
parapet	134 in 102 cm	
širina podboja	po obstoječem oknu	
odpiranje	enokrilno 2 x levo, 1 x desno, krilo se odpira navznoter	
količina	3	



- opis**
- Lesena enokrilna okna z ločnim zaključkom, krilo se odpira navznoter. Okna se izdeljo po vzoru obstoječih, kar pomeni, da je potrebno pri izdelavi novih upoštevati tudi obstoječe profile okenskih letvic in druge detajle.
- izdela se dokumentacija stanja in pripravijo mizarski načrti - je del postavke oken !
 - stena: 24 cm
 - zvočna izolativnost: vgrajeno stavbno pohoštvo mora dosegati zvočno izolirnost vsaj $R_w (C, C_{tr}) = 28$
 - podboj: lesen, macesen, v barvi okna
 - krilo: leseno, macesen, zgoraj ločni zaključek, krilo je po višini razdeljeno na tri polja po vzoru obstoječih oken
 - zasteklitev: zasteklitev 4/16we/4, $U_g = 1,1 \text{ W/m}^2\text{K}$
 - končna obdelava okna: barvni premaz na osnovi naravnih olj – bele barve, končni premaz za les na osnovi naravnih olj z vgrajeno UV zaščito – barvni odtenek določi in potrdi pooblaščen arhitekt in ZVKD Novo mesto
 - senčilo: /
 - zunanja polica: da, Alu, z odkapom po kotom 45° , prašno barvano v barvi fasade, barvo potrdi pooblaščen arhitekt in ZVKD Novo mesto - ni del postavke
 - notranja polica: ne
 - okovje: masivno patinirano medeninasto okovje – okovje potrdi pooblaščen arhitekt in ZVKD Novo mesto
 - naložni profil: /
 - lesena preklada/profil nad oknom: /
 - uporaba lepljenega lesa ni dovoljena
 - na steklo ni dovoljeno lepiti prečnih letvic
 - okna so brez nadsvetlobe
- vsaka posamezna pozicija okna mora biti, po zaključenih gradbenih delih, posebaj izmerjena, saj so med posameznimi zidarskimi odprtini mogoča odstopnja,
- vsi mizarski detajli novih oken morajo biti pisno potrjeni s strani pooblaščenega arhitekta in ZVKD Novo mesto

OPOMBE:

Vse mere je potrebno kontrolirati na mestu po izvršenih gradbenih delih!

Spremembe projekta mora pisno potrditi pooblaščen arhitekt in ZVKD Novo mesto!

Delavniške risbe, detajle, predlagane materiale in obdelave ter način izvedbe mora pred izvedbo pisno ptditi pooblaščen arhitekt in ZVKD Novo mesto!

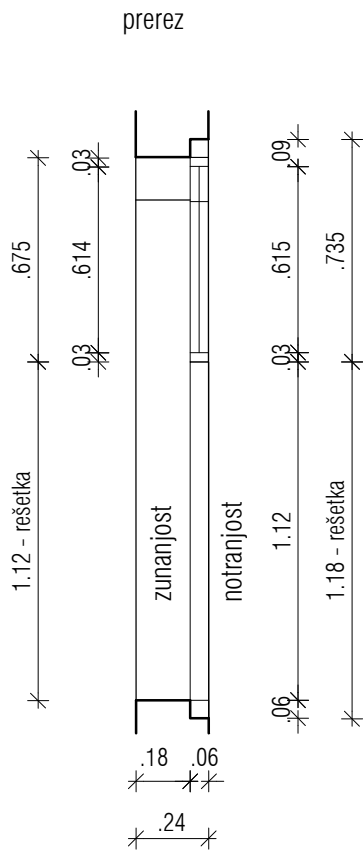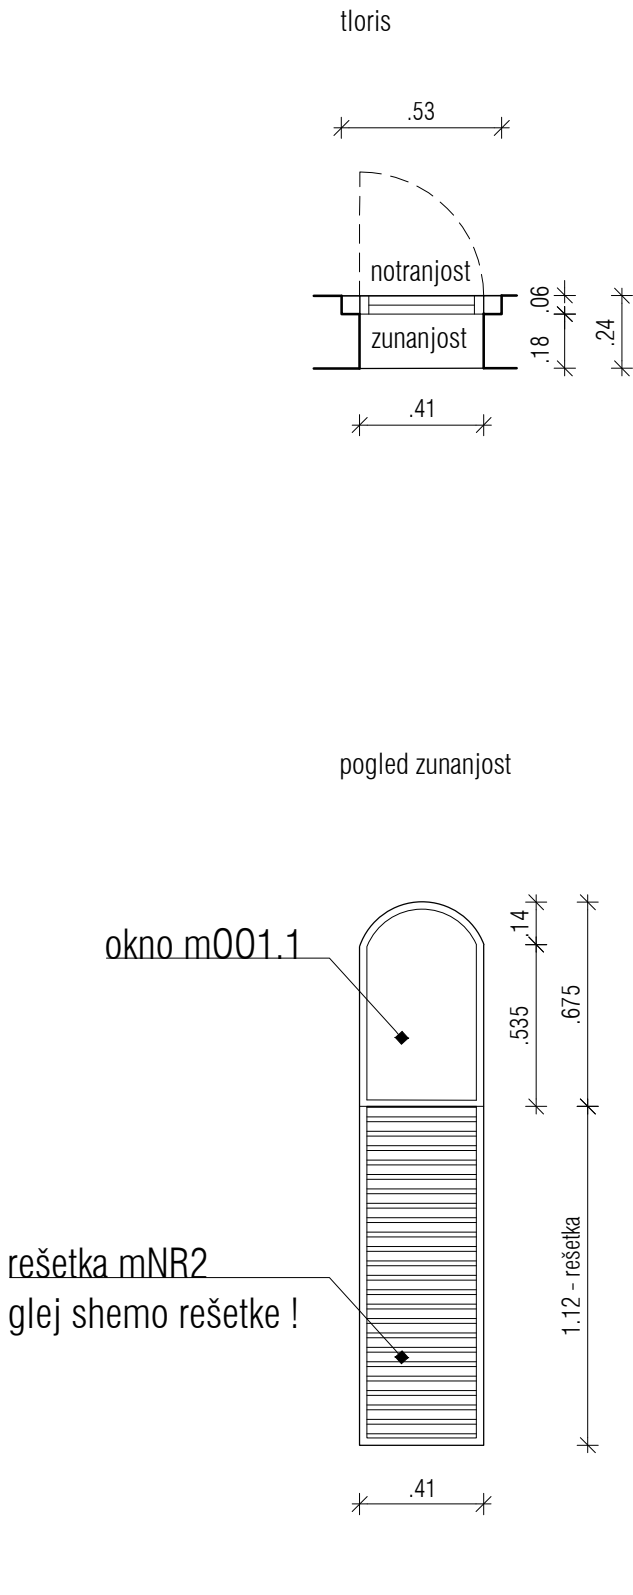

oznaka	m001.1	M=1:25
pozicija	okna v mansardi	
ново / obstoječe	izvedejo se nova okna po vzoru obstoječih	
dimenzija zidarsko	zunanjost: 41 x 67,5 cm	
dimenzija mizarsko	po shemi	
parapet	102 cm	
širina podboja	po obstoječem oknu	
odpiranje	enokrilno 1 x desno, krilo se odpira navznoter	
količina	1	

- opis**
- Lesena enokrilna okna z ločnim zaključkom, krilo se odpira navznoter. Okna se izdeljo po vzoru obstoječih, kar pomeni, da je potrebno pri izdelavi novih upoštevati tudi obstoječe profile okenskih letvic in druge detajle.
- MONTAŽA OKNA NAD PREZRAČEVALNO REŠETKO!
 - izdelava se dokumentacija stanja in pripravijo mizarski načrti - je del postavke oken !
 - stena: 24 cm
 - zvočna izolativnost: vgrajeno stavbno pohoštvo mora dosegati zvočno izolirnost vsaj $R_w(C, C_{tr}) = 28$
 - podboj: lesen, macesen, v barvi okna
 - krilo: leseno, macesen, zgoraj ločni zaključek, krilo je po višini razdeljeno na tri polja po vzoru obstoječih oken
 - zasteklitev: zasteklitev 4/16we/4, $U_g = 1,1 \text{ W/m}^2\text{K}$
 - končna obdelava okna: barvni premaz na osnovi naravnih olj – bele barve, končni premaz za les na osnovi naravnih olj z vgrajeno UV zaščito – barvni odtенок določi in potrdi pooblaščen arhitekt in ZVKD Novo mesto
 - senčilo: /
 - zunanja polica: da, Alu, z odkapom po kotom 45° , prašno barvano v barvi fasade, barvo potrdi pooblaščen arhitekt in ZVKD Novo mesto - ni del postavke
 - notranja polica: ne
 - okovje: masivno patinirano medeninasto okovje – okovje potrdi pooblaščen arhitekt in ZVKD Novo mesto
 - naložni profil: /
 - lesena preklada/profil nad oknom: /
 - uporaba lepljenega lesa ni dovoljena
 - na steklo ni dovoljeno lepiti prečnih letvic
 - okna so brez nadsvetlobe
- vsaka posamezna pozicija okna mora biti, po zaključenih gradbenih delih, posebj izmerjena, saj so med posameznimi zidarskimi odprtini mogoča odstopnja,
- vsi mizarski detajli novih oken morajo biti pisno potrjeni s strani pooblaščenega arhitekta in ZVKD Novo mesto


OPOMBE:

Vse mere je potrebno kontrolirati na mestu po izvršenih gradbenih delih!


Spremembe projekta mora pisno potrditi pooblaščen arhitekt in ZVKD Novo mesto!

Delavniške risbe, detajle, predlagane materiale in obdelave ter način izvedbe mora pred izvedbo pisno ptdriti pooblaščen arhitekt in ZVKD Novo mesto!


investitor: Mestna občina Novo mesto	projektant: ZELOA d.o.o., Ptujška ul. 19, Ljubljana	vrsta pr.d.: PZI	št. projekta: 213-20
objekt: Narodni dom Novo mesto	vodja projekta: Anže Zalaznik u.d.i.a. zaps 1123 PA PPN	vrsta načrta: ARH	datum: junij 2024

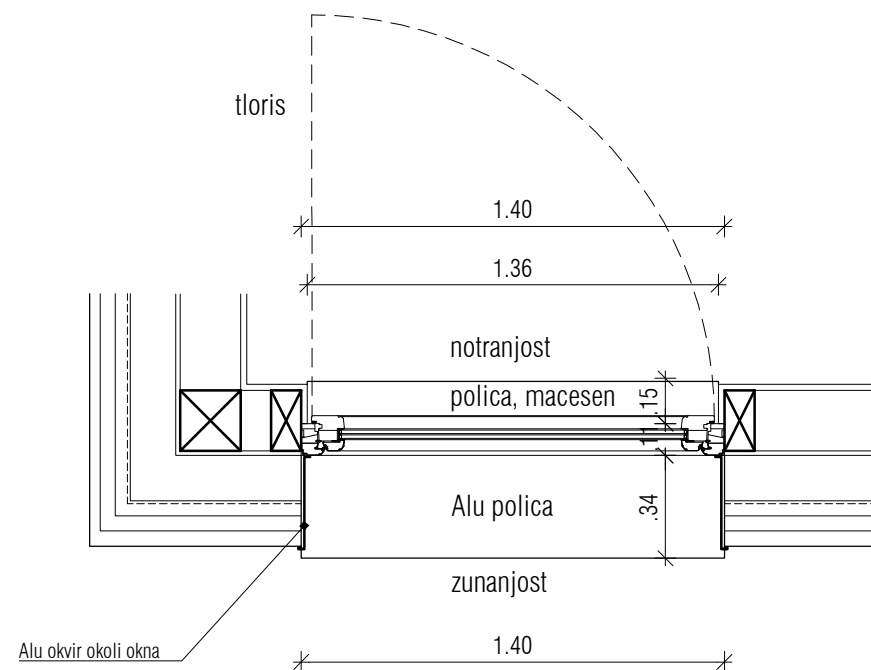

pogled notranjost

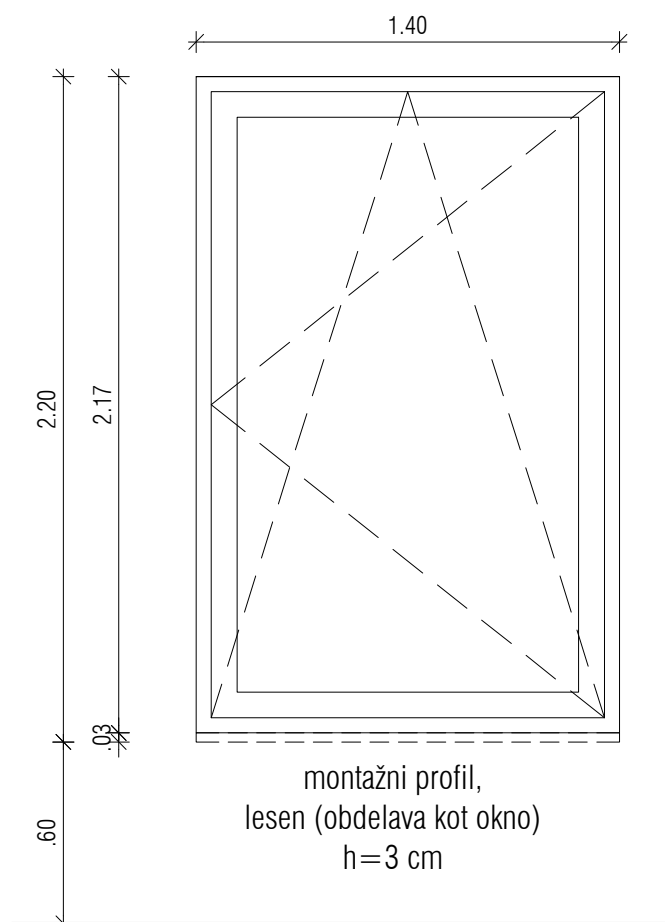

prerez

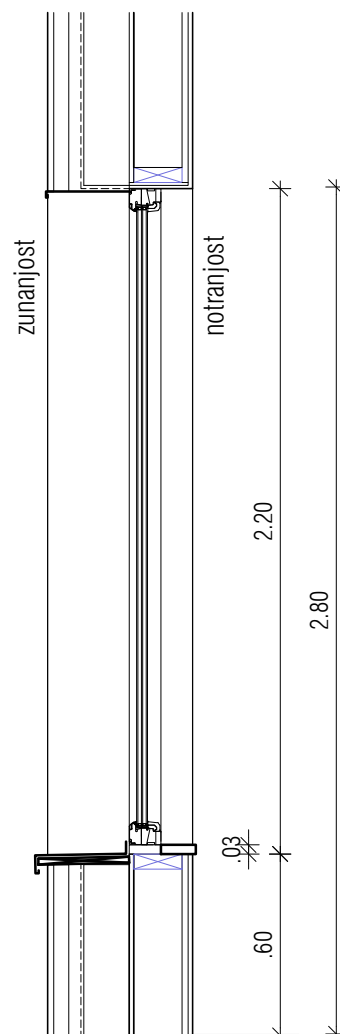


oznaka	mN01	M=1:25
pozicija	okno v mansardi, pri vstopu v dvigalo	
novo / obstoječe	izvede se novo okno, sodobnega videza	
dimenzija zidarsko	140/220 cm	
dimenzija mizarsko	po shemi	
parapet	60 cm	
širina podboja	po shemi	
odpiranje	desno + ventus, enokrilno, krilo se odpira navznoter, z vgrajeno ključavnico na sistemski ključ	
količina	1	
opis	Krilno okno, znotraj leseno / zunaj Alu z <u>ravnim</u> zaključkom, krilo se odpira navznoter.	

- pripravijo se mizarski načrti - del postavke oken !
- zasteklitev je dvoslojna
- zvočna izolativnost: vgrajeno stavbno pohoštvo mora dosegati zvočno izolirnost vsaj $R_w (C, C_{tr}) = 28$
- zasteklitev: 4/14WE/33.1 $U_g = 1,1 \text{ W/m}^2\text{K}$
- na notranjih strani je kaljeno in lepljeno varnostno steklo ter vgrajena ključavnica na sistemski ključ
- stena: po shemi
- senčilo: /
- tip okvirja LES masivni macesen, minimalno posneti robovi lesenih profilov (2-3 mm), mat lak brezbarven (natur izgled), z UV zaščito
- Alu zunanja obloga okna, prašno barvano v barvi strešne kritine, barvo potrdi pooblaščen arhitekt in ZVKD Novo mesto
- zunanja polica: da, Alu, z odkapom po kotom 45° , prašno barvano v barvi strešne kritine, barvo potrdi pooblaščen arhitekt in ZVKD Novo mesto - je del postavke okna
- notranja polica: les, macesen, dim. 40 x 140 cm, d= 3 cm - je del postavke okna
- naložni profil: po shemi
- lesena preklada/profil pod oknom: po shemi


OPOMBE:
Vse mere je potrebno kontrolirati na mestu po izvršenih gradbenih delih!
Spremembe projekta mora pisno potrditi pooblaščen arhitekt in ZVKD Novo mesto!
Delavniške risbe, detajle, predlagane materiale in obdelave ter način izvedbe mora pred izvedbo pisno ptdriti pooblaščen arhitekt in ZVKD Novo mesto!

zetoa


investitor: Mestna občina Novo mesto	projektant: ZELOA d.o.o., Ptujaska ul. 19, Ljubljana	vrsta pr.d.: PZI	št. projekta: 213-20
objekt: Narodni dom Novo mesto	vodja projekta: Anže Zalaznik u.d.i.a. zaps 1123 PA PPN	vrsta načrta: ARH	datum: junij 2024

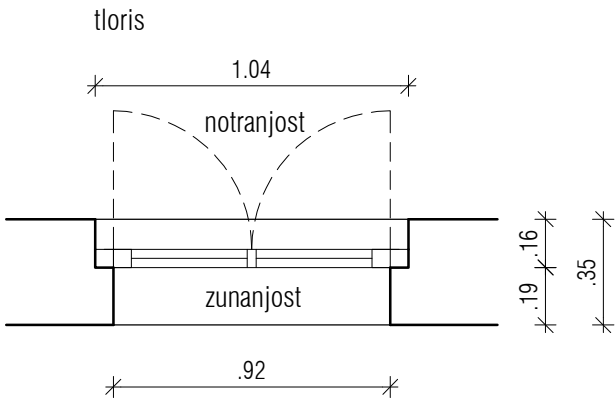

pogled zunanost

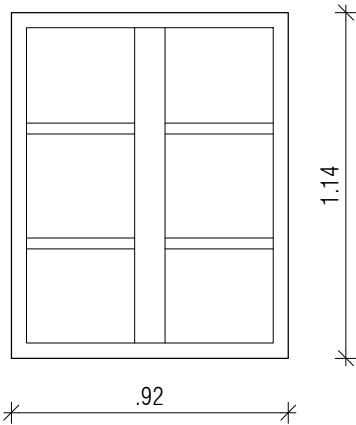

prerez

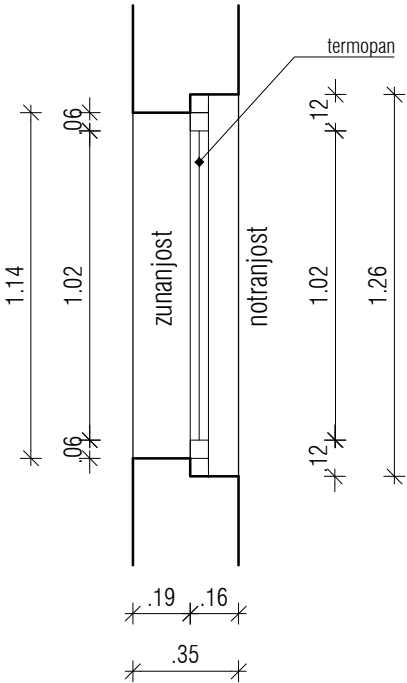

oznaka	m002	M=1:25
pozicija	okna v mansardi	
ново / obstoječe	izvedejo se nova okna po vzoru obstoječih	
dimenzija zidarsko	notranjost: 104 x 126 cm, zunanost: 92 x 114 cm	
dimenzija mizarsko	po shemi	
parapet	134 cm	
širina podboja	po obstoječem oknu	
odpiranje	dvokrilno, krila se odpirajo navznoter	
količina	1	

opis	Lesena dvokrilna okna z ravnim zaključkom, krila se odpirajo navznoter. Okna se izdeljo po vzoru obstoječih, kar pomeni, da je potrebno pri izdelavi novih upoštevati tudi obstoječe profile okenskih letvic in druge detajle.
	<ul style="list-style-type: none">- izdela se dokumentacija stanja in pripravijo mizarski načrti - je del postavke oken !- stena: 35 cm- zvočna izolativnost: vgrajeno stavbno pohoštvo mora dosegati zvočno izolirnost vsaj $R_w(C, C_{tr}) = 28$- podboj: lesen, macesen, v barvi okna- krilo: leseno, macesen, krili sta simetrični po višini razdeljeni na tri polja po vzoru obstoječih oken- zasteklitev: 4/16we/4, $U_g = 1,1 \text{ W/m}^2\text{K}$- končna obdelava okna: barvni premaz na osnovi naravnih olj – bele barve, končni premaz za les na osnovi naravnih olj z vgrajeno UV zaščito – barvni odtenek določi in potrdi pooblaščen arhitekt in ZVKD Novo mesto- senčilo: /- zunanja polica: da, Alu, z odkapom po kotom 45°, prašno barvano v barvi fasade, barvo potrdi pooblaščen arhitekt in ZVKD Novo mesto - ni del postavke- notranja polica: ne- okovje: masivno patinirano medeninasto okovje – okovje potrdi pooblaščen arhitekt in ZVKD Novo mesto- naložni profil: /- lesena preklada/profil nad oknom: /- uporaba lepljenega lesa ni dovoljena- na steklo ni dovoljeno lepiti prečnih letvic- okna so brez nadsvetlobe
	<ul style="list-style-type: none">- vsaka posamezna pozicija okna mora biti, po zaključenih gradbenih delih, posebaj izmerjena, saj so med posameznimi zidarskimi odprtinami mogoča odstopnja,- vsi mizarski detajli novih oken morajo biti pisno potrjeni s strani pooblaščenega arhitekta in ZVKD Novo mest




OPOMBE:

Vse mere je potrebno kontrolirati na mestu po izvršenih gradbenih delih!

Spremembe projekta mora pisno potrditi pooblaščen arhitekt in ZVKD Novo mesto!

Delavniške risbe, detajle, predlagane materiale in obdelave ter način izvedbe mora pred izvedbo pisno ptdrti pooblaščen arhitekt in ZVKD Novo mesto!

investitor: Mestna občina Novo mesto	projektant: ZELOA d.o.o., Ptujška ul. 19, Ljubljana	vrsta pr.d.: PZI	št. projekta: 213-20
objekt: Narodni dom Novo mesto	vodja projekta: Anže Zalaznik u.d.i.a. zaps 1123 PA PPN	vrsta načrta: ARH	datum: junij 2024

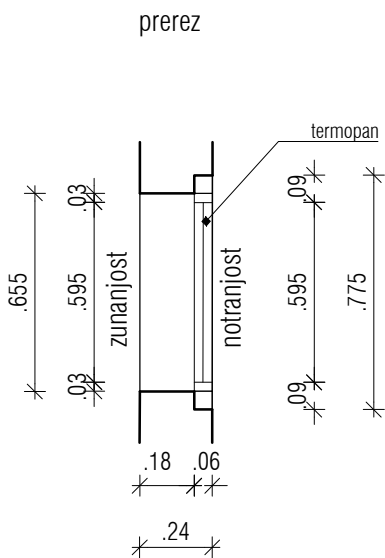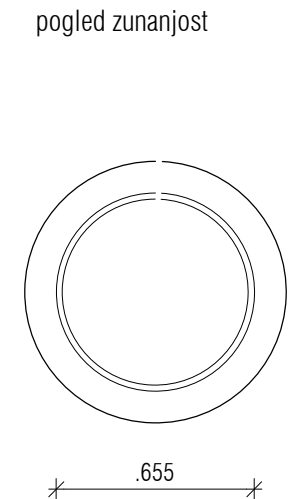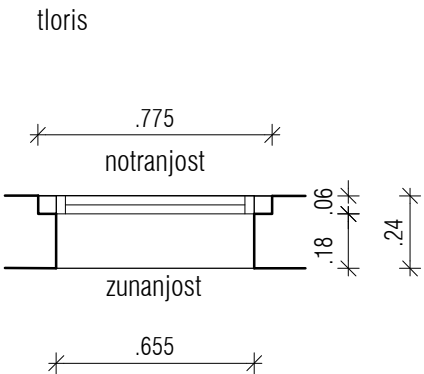

oznaka	m003	M=1:25
pozicija	okna v mansardi	
ново / obstoječe	izvedejo se nova okna po vzoru obstoječih	
dimenzija zidarsko	notranjost: fi 77,5 cm, zunanjost: fi 65,5 cm	
dimenzija mizarsko	po shemi	
parapet	po načrtu	
širina podboja	po obstoječem oknu	
odpiranje	fiksna zasteklitev	
količina	3	


- opis**
- Lesena fiksna okrogla okna. Okna se izdeljo po vzoru obstoječih, kar pomeni, da je potrebno pri izdelavi novih upoštevati tudi obstoječe profile okenskih letvic in druge detajle.
- izdelava se dokumentacija stanja in pripravo mizarski načrti - je del postavke oken !
 - stena: 24 in 35 cm
 - zvočna izolativnost: vgrajeno stavbno pohoštvo mora dosegati zvočno izolirnost vsaj $R_w (C, C_{tr}) = 28$
 - podboj: lesen, macesen, v barvi okna
 - krilo: okroglo fiksno, leseno, macesen
 - zasteklitev: 4/16we/4, $U_g = 1,1 \text{ W/m}^2\text{K}$
 - končna obdelava okna: barvni premaz na osnovi naravnih olj – bele barve, končni premaz za les na osnovi naravnih olj z vgrajeno UV zaščito – barvni odtenek določi in potrdi pooblaščen arhitekt in ZVKD Novo mesto
 - senčilo: /
 - zunanja polica: da, Alu, z odkapom po kotom 45° , prašno barvano v barvi fasade, barvo potrdi pooblaščen arhitekt in ZVKD Novo mesto - ni del postavke
 - notranja polica: ne
 - okovje: masivno patinirano medeninasto okovje – okovje potrdi pooblaščen arhitekt in ZVKD Novo mesto
 - parapet: po načrtu
 - naložni profil: /
 - lesena preklada/profil nad oknom: /
 - uporaba lepljenega lesa ni dovoljena
 - na steklo ni dovoljeno lepiti prečnih letvic
 - okna so brez nadsvetlobe
- vsaka posamezna pozicija okna mora biti, po zaključenih gradbenih delih, posebj izmerjena, saj so med posameznimi zidarskimi odprtini mogoča odstopnja,
- vsi mizarski detajli novih oken morajo biti pisno potrjeni s strani pooblaščenega arhitekta in ZVKD Novo mest

OPOMBE:

Vse mere je potrebno kontrolirati na mestu po izvršenih gradbenih delih!

Spremembe projekta mora pisno potrditi pooblaščen arhitekt in ZVKD Novo mesto!

Delavniške risbe, detajle, predlagane materiale in obdelave ter način izvedbe mora pred izvedbo pisno ptdriti pooblaščen arhitekt in ZVKD Novo mesto!

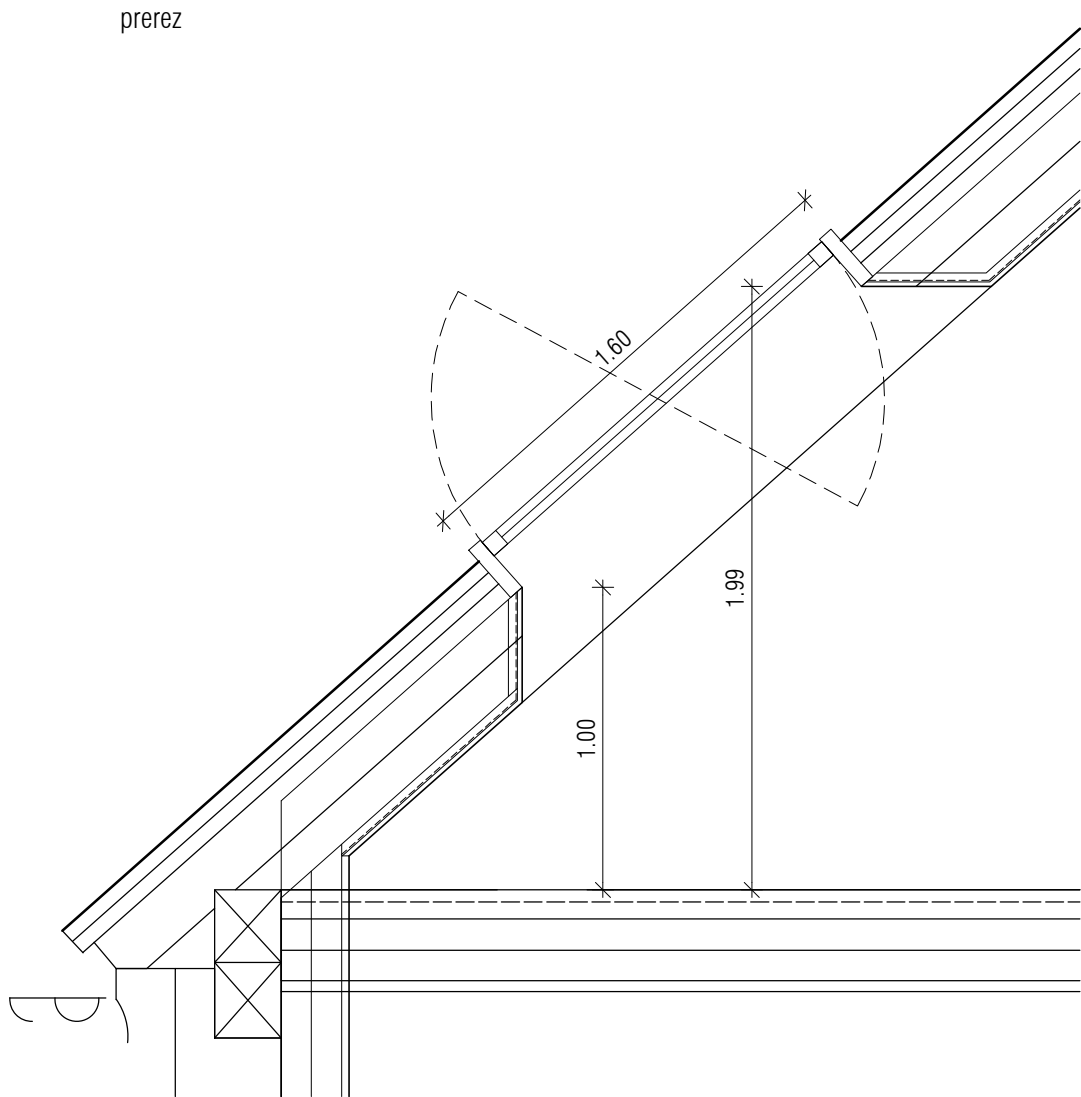

oznaka	sN01	M=1:25
pozicija	strešna okna	
ново / obstoječe	izvedejo se nova okna, sodobnega videza	
dimenzija	94/160cm	
parapet	100cm	
širina podboja	po shemi	
odpiranje	kljuka zgoraj, vpetje v sredini	
količina	10	
opis	<div>- Enokrilno strešno okno</div> <div>- tip okvirja: macesen</div> <div>- zvočna izolativnost: vgrajeno stavbno pohoštvo mora dosegati zvočno izolirnost vsaj $R_w (C, C_{tr}) = 28$</div> <div>- barva okvirja: natur (brezbarven lak)</div> <div>- tip stekla: Energy Star (dvoslojno)- $U_g = 0,7 \text{ W/m}^2\text{K}$- $U_{okno} = 1,1 \text{ W/m}^2\text{K}$</div> <div>- senčilo: znotraj siesta; zunanje mrežasto senčilo - je del postavke okna</div> <div>- okovje: okno opremljeno z vsem potrebnim okovjem (RF)</div> <div>- oprema: vsa potrebna oprema in tipske obrobe</div> <div>- Alu zunanja obloga okna, sistemsko barvano v barvi strešne kritine, barvo potrdi pooblaščen arhitekt in ZVKD Novo mesto</div> <div>OPOMBA: V ceni upoštevati komplet okno, senčila (znotraj in zunaj) in vse strešne tipske obrobe, dobavo, vgradnjo</div> <div>- <u>višina parapeta od končnega tlaka mora biti 1m !</u></div>	

OPOMBE:
Vse mere je potrebno kontrolirati na mestu po izvršenih gradbenih delih!
Spremembe projekta mora pisno potrditi pooblaščen arhitekt in ZVKD Novo mesto!
Delavniške risbe, detajle, predlagane materiale in obdelave ter način izvedbe mora pred izvedbo pisno ptditi pooblaščen arhitekt in ZVKD Novo mesto!

investitor: Mestna občina Novo mesto	projektant: ZELOA d.o.o., Ptujaska ul. 19, Ljubljana	vrsta pr.d.: PZI	št. projekta: 213-20
objekt: Narodni dom Novo mesto	vodja projekta: Anže Zalaznik u.d.i.a. zaps 1123 PA PPN	vrsta načrta: ARH	datum: junij 2024