
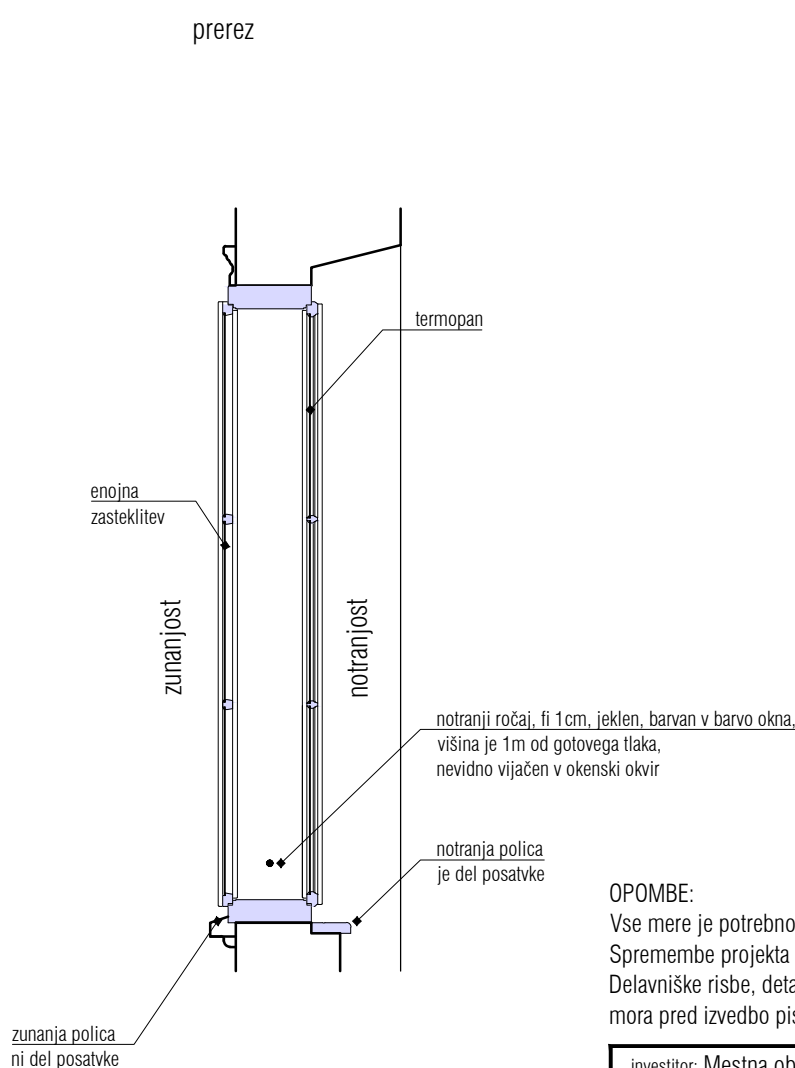


1 KOMAD OKNA SE IZVEDE TUDI KOT ODPRTINA ZA DOVOD SVEŽEGA ZRAKA SKLADNO Z NAČRTOM POŽARNE VARNOSTI. VEZANO NA POŽARNO CENTRALO. ZA POZICIJO GLEJ NAČRT POŽANE VARNOSTI.

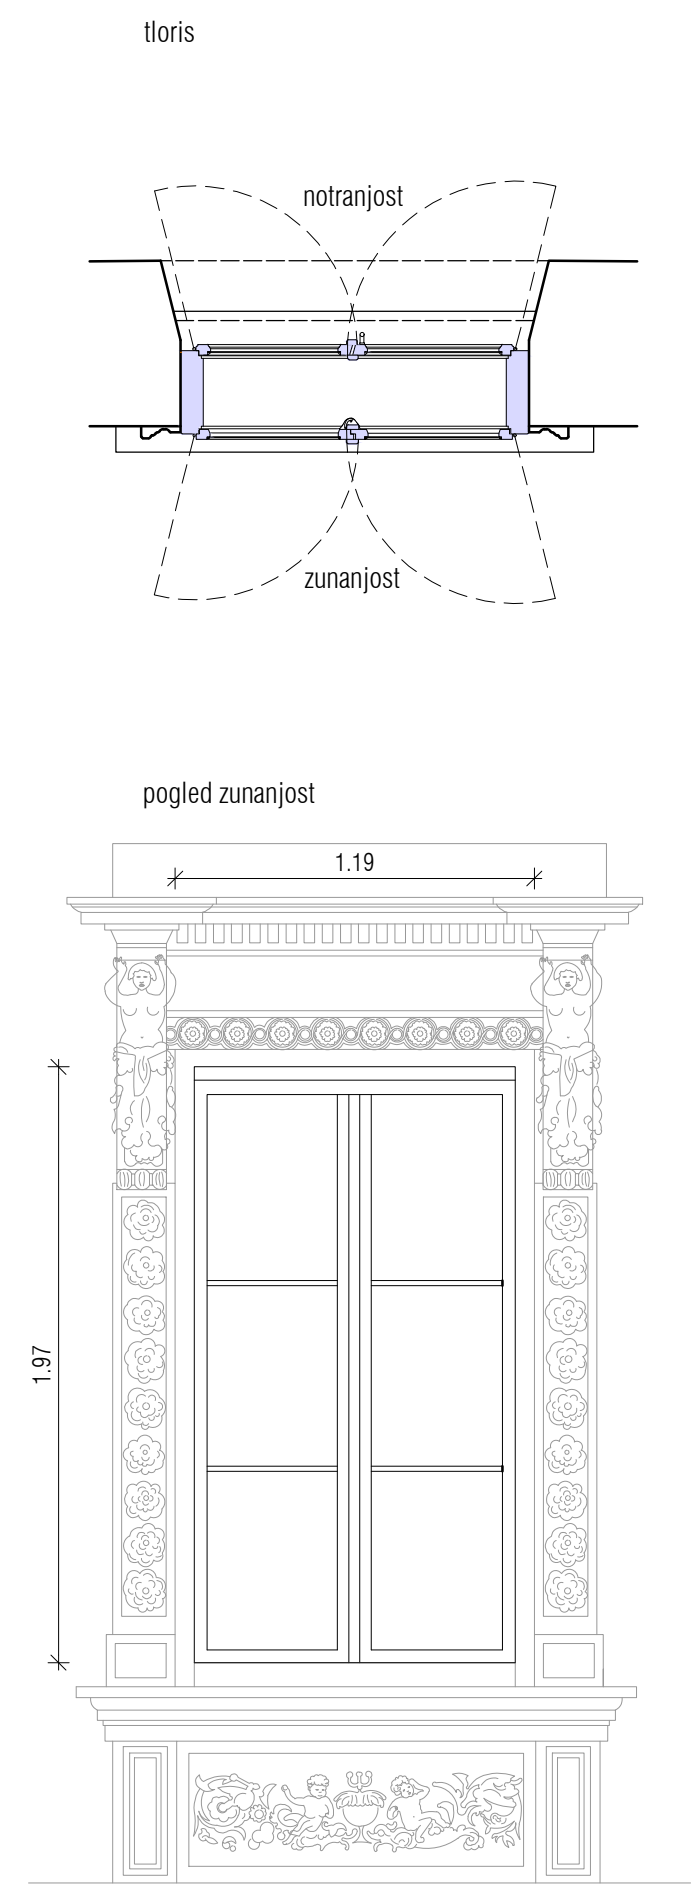

| oznaka  | 1n001 / 1nN01  | M=1:25  |
|---|--|---|
|   | okna v 1. nadstropju   |   |
| novo / obstoječe  | izvedejo se nova okna po vzoru obstoječih  |   |
| dimenzija zidarsko  | 118-121 x 195-197 cm   |   |
| dimenzija mizarsko  | po shemi   |   |
| parapet   | 75, 77, 82, 86 cm - glej načrt 1. nadstropja   |   |
| širina podboja  | 27 cm  |   |
| odpiranje   | dvojno, dvokrilno, zunanja krila se odpirajo navzven, notranja navznoter   |   |
| količina  | 23 (16+7)  |   |
| opis  | <p>Lesena škatlasta dvojna dvokrilna okna z ravnim zaključkom, zunanja krila se odpirajo navzven, notranja navznoter. Okna se izdeljo po vzoru obstoječih, kar pomeni, da je potrebno pri izdelavi novih upoštevati tudi obstoječe profile okenskih letvic in druge detajle (glej Konservatorski načrt arhitekturni detajl mapa 4).</p> <ul style="list-style-type: none"><li>- izdelava se dokumentacija stanja in pripravijo mizarski načrti - je del postavke oken !</li><li>- stena: glejte posamezno pozicijo na načrtu 1. nadstropja</li><li>- zvočna izolativnost: vgrajeno stavbno pohištvo mora dosegati zvočno izolimnost vsaj <math>R_w(C, C_{tr}) = 28</math></li><li>- podboj: lesen, macesen, povezuje zunanji in notranji okenski krili</li><li>- zuanje krilo: leseno, macesen, krili sta simetrični in po višini razdeljeni na tri polja po vzoru obstoječih oken</li><li>- zuanje krilo zasteklitev: 6 float</li><li>- notranje krilo: leseno, macesen, krili sta simetrični in po višini razdeljeni na tri polja po vzoru obstoječih oken</li><li>- notranje krilo zasteklitev: 4/16WE/4 <math>U_g=1,1</math> W/m2K</li><li>- končna obdelava okna: barvni premaz na osnovi naravnih olj – bele barve, končni premaz za les na osnovi naravnih olj z vgrajeno UV zaščito – barvni odtенок določi in potrdi pooblaščen arhitekt in ZVKD Novo mesto</li><li>- senčilo: notranji screen - ni del postavke</li><li>- zunanja polica: ne, je del fasaderskih del, izvedena kot štukatura v nagibu</li><li>- notranja polica: da, lesena, globina cca 14cm, oz. po shemi, macesen obdelava in barva kot okno</li><li>- okovje: masivno patinirano medeninasto okovje – okovje potrdi pooblaščen arhitekt in ZVKD Novo mesto</li><li>- naložni profil: /</li><li>- lesena preklada/profil nad oknom: /</li><li>- uporaba lepljenega lesa ni dovoljena</li><li>- na steklo ni dovoljeno lepiti prečnih letvic</li><li>- termopanska zasteklitev je dovoljena le na notranjih okenskih krilih</li><li>- okna so brez nadsvetlobe</li><li>- na fasadni strani je na zgornjem robu okna minimalen odkapni pas Alu zaščitne pločevine z minimalnim odkapnim robom, strojno krivljeno, po obstoječem detajlu, bavrvo in detalje izvedbe pisno potrđita pooblaščen arhitekt in ZVKD Novo mesto, Alu zasčitni odkap JE del postavke !</li><li>- notranji ročaj, fi 1cm, jeklen , barvan v barvo okna, max višina je 1m od gotovega tlaka (pozicija znotrej okna se prilagodi, glede na višino parapeta tako, da je končna višina ročaja zmeraj na 1m od gotovega tlaka), nevidno vijačen v okenski okvir, odprtina pod ročajem ne sme omogočati prehod predmetov s premerom več kot 12cm (po potrebi se doda 2 ročaja po višini, ki onemogočata prehod predmetov večjih od 12cm) vse del postavke okna</li></ul> <p>- vsaka posamezna pozicija okna mora biti, po zaključenih gradbenih delih, posebaj izmerjena, saj so med posameznimi zidarskimi odprtinami mogoča odstopnja,</p> <p>- vsi mizarski detajli novih oken morajo biti pisno potrjeni s strani pooblaščenega arhitekta in ZVKD Novo mesto</p> |   |
| eklen, barvan v barvo okna, ga tlaka, ski okvir   |  |   |
| OPOMBE:   |  |   |
| Vse mere je potrebno kontrolirati na mestu po izvršenih gradbenih delih!  |  |   |
| Spremembe projekta mora pisno potrditi pooblaščen arhitekt in ZVKD Novo mesto!  |  |   |
| Delavniške risbe, detajle, predlagane materiale in obdelave ter način izvedbe mora pred izvedbo pisno ptdriti pooblaščen arhitekt in ZVKD Novo mesto! |  |   |
| zetoa   |  |   |
| investitor:   | Mestna občina Novo mesto   | projekant: ZELOA d.o.o., Ptujaska ul. 19, Ljubljana     |
| vrsta pr.d.:  | PZI  | št. projekta: 213-20                                    |
| objekt:   | Narodni dom Novo mesto   | vodja projekta: Anže Zalaznik u.d.i.a. zaps 1123 PA PPN |
| vrsta načrta:   | ARH  | datum: junij 2024                                       |