


DELNI PREREZ b

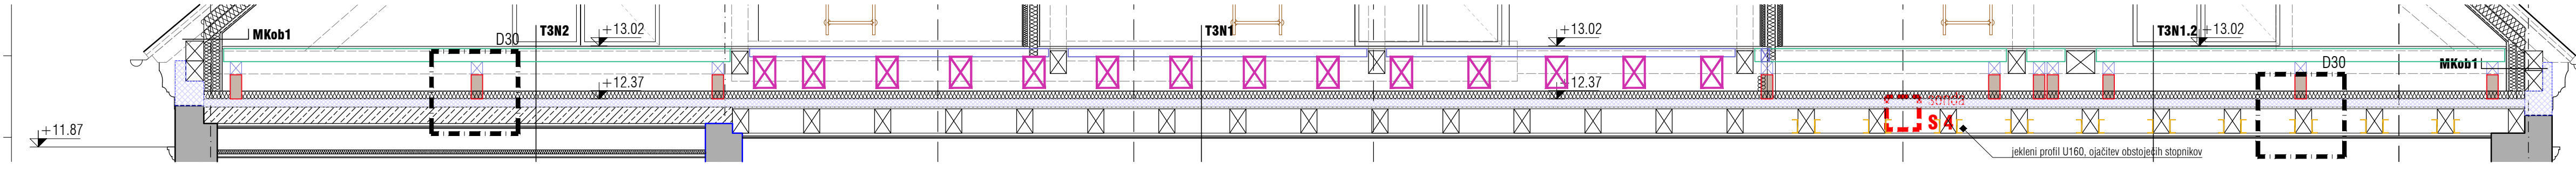

PRIZIDEK glej risbo: PRIZIDEK konstrukcija - Istoris, prerezi FASADNI PAS NOVEGA PRIZIDKA PREREZ e-e

NADSTREŠJE glej ločene NAČRTE NADSTREŠJA

OPOMBA: VSE KOTE SO INFORMATIVNE PRIDOBILEN S POSNETKOM OBSTOJEČEGA STANJA IZDELAVALCA: TATJANA DRAGINC univ.dipl.inž.arh., ŠTEVILKA NALOGE: 303.1 / 2004, DATUM IZDELAVE RISB: november / 2005. VSE MERE JE TREBA PREVERITI NA OBJEKTU!

OPOMBA: PRED IZVEDBO OP ZIDU IN VAROVANJA GRADBENE JAME JE TREBA IZVESTI GEOLOŠKE RAZISKAVE. PODLAGI NOVIH PODATKOV JE TREBA IZDELATI NAČRT VAROVANJA GRADBENE JAME IN REVIDIRATI NAČRT VAROVANJA GRADBENE JAME IN OPORNEGA ZIDU.

VSI JEKLENI KONSTRUKCIJSKI ELEMENTI MORAJO BITI ZAŠČITVENI S PROTIPOTARNIM PREMAZOM R60

investitor	Mestna občina Novo mesto	projekant	ZELO d.o.o.
objekt	Seidlova cesta 1, 8000 Novo mesto	projekcija	Plujška ulica 19, Ljubljana
vrsta projekta	Narodni dom Novo mesto	vrsta projekta	Anže Zalaznik u.d.i.a.
vrsta projekta	P21 - projektna dokumentacija za izvedbo gradnje	posredniški arhitekt	Petra Ostanek u.d.i.a.
vrsta risbe	NAČRT ARHITEKTURE	vrsta risbe	ZAPS 1238 PA PPN
vrsta risbe	TLORIS DIVIGNIJENEGA TLAKA MANSARDE	vrsta risbe	ZAPS 1238 PA PPN
merilo	1:50	datum	junij 2024
datum	junij 2024	datum	junij 2024

OPOMBA: ±0.00=177.10m.n.v. Mere preveriti na mestu! Sprememba projekta mora potrditi odgovorni projektant!