



pogled

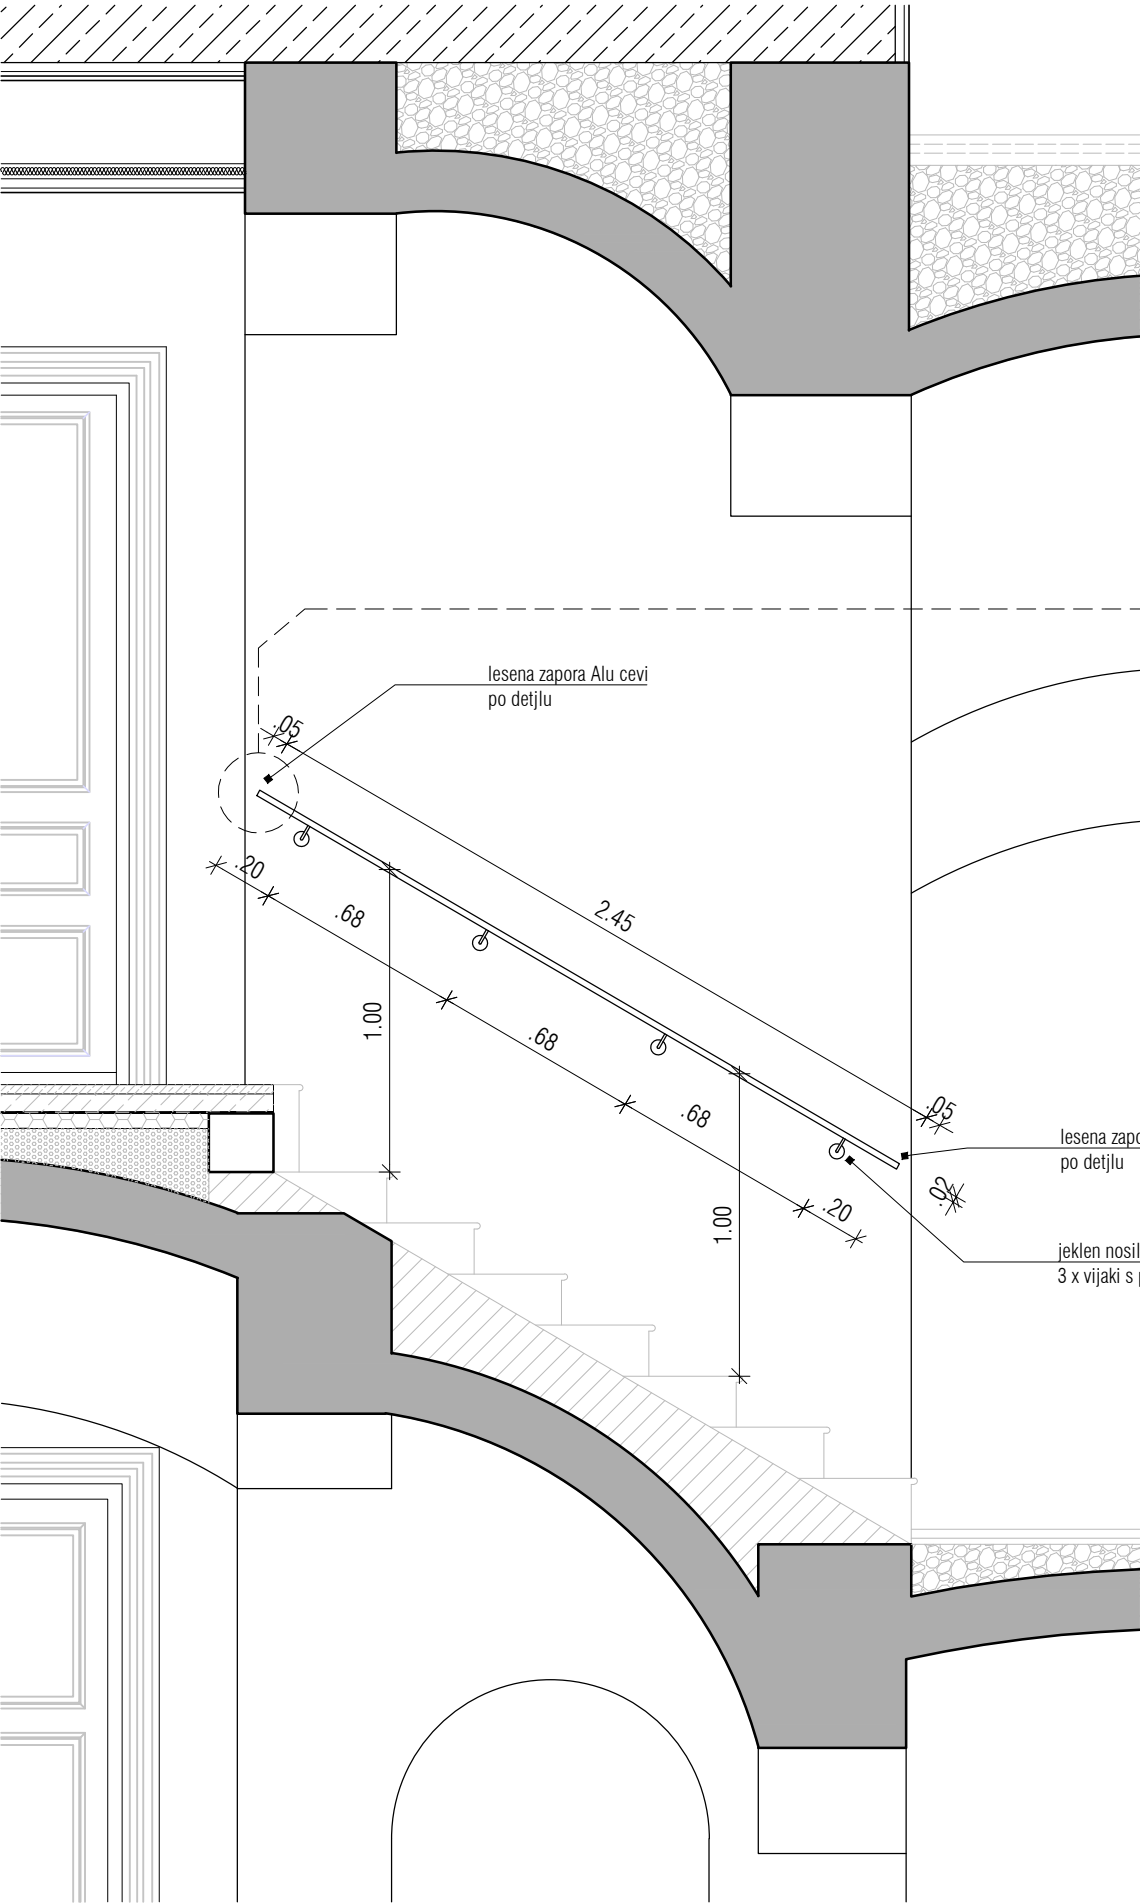

DETALJ LESENEGA
ZAKLJUČNEGA ČEPA ROČAJA

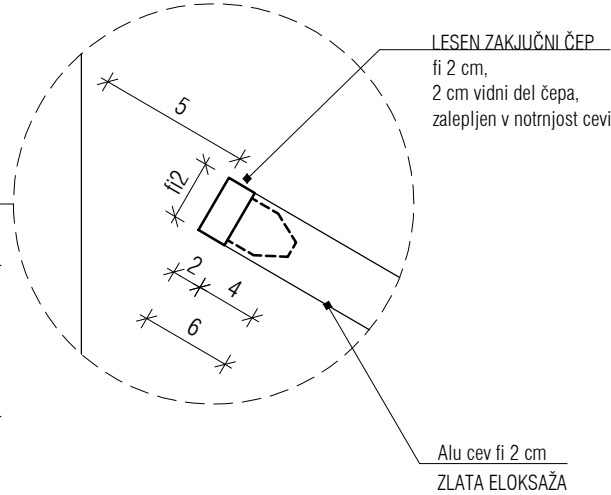

oznaka	rocK1, rocP1, rocP2, rocP3, roc1N1, roc1N2, roc1N3, roc2N1, roc2N2, roc2N3 M=1:25				
pozicija	ročaji na stopniščih				
dimenzija	klet	rocK1 - 580 cm			
	pritličje	rocP1 - 275 cm	rocP2 - 250 cm	rocP3 - 240 cm	
	1. nadstropje	roc1N1 - 230 cm	roc1N2 - 265 cm	roc1N3 - 245 cm	
	2. nadstropje	roc2N1 - 205 cm	roc2N2 - 450 cm	roc2N3 - 310 cm	roc2N4 - 240 cm
količina	klet	rocK1 - 2 kom			
	pritličje	rocP1 - 2 kom	rocP2 - 2 kom	rocP3 - 2 kom	
	1. nadstropje	roc1N1 - 2 kom	roc1N2 - 2 kom	roc1N3 - 2 kom	
	2. nadstropje	roc2N1 - 2 kom	roc2N2 - 1 kom	roc2N3 - 1 kom	roc2N4 - 1 kom
	SKUPAJ	19 kom			

- opis**
- Alu ročaji na stopniščih
- ročaj je Alu cev fi 2cm, zlata eloksaža,
 - jekleni stenski nosilci, fi rozete 5cm, posamezen nosilec je sidran v steno s tremi sidri s pogreznjeno glavo, nosilec in glave sider prašno barvane v belo barvo - barvni odtенок in vrsto nosilca pisno potrdi pooblaščen arhitekt in ZVKD Novo mesto,
 - Alu cev je na jeklene nosilce priterjena (vijačena) s sistemsko rešitvijo - NEVIDNO ! - način pritrditve mora pisno potrditi pooblaščen arhitekt
 - Alu cev je na obesh straneh zaprta z lesenim čepom fi 2 cm, vidni del 2cm, čep je z nasadnim delom lepljen v globino cevi in s stenske strani 1 x vijačen z vijakom s pogreznjeno glavo - skrito, nevidno,
 - vrsto in zaključno obdelavo lesenega čepa določi pooblaščen arhitekt
 - vsi ročaji so vzporedni z nakloni stopniščnih ram
 - vsaka posamezna pozicija ročaja mora biti, po zaključenih gradbenih delih, posebaj izmerjena, saj so med posameznimi pozicijami mogoča odstopnja,
 - vsi detajli ročajev morajo biti pisno potrjeni s strani pooblaščenega arhitekta in ZVKD Novo mesto

OPOMBE:
Vse mere je potrebno kontrolirati na mestu po izvršenih gradbenih delih!
Spremembe projekta mora pisno potrditi pooblaščen arhitekt in ZVKD Novo mesto!
Delavniške risbe, detajle, predlagane materiale in obdelave ter način izvedbe mora pred izvedbo pisno ptdriti pooblaščen arhitekt in ZVKD Novo mesto!

zelo

investitor: Mestna občina Novo mesto	projektant: ZELOA d.o.o., Ptujška ul. 19, Ljubljana	vrsta pr.d.: PZI	št. projekta: 213-20
objekt: Narodni dom Novo mesto	vodja projekta: Anže Zalaznik u.d.i.a. zaps 1123 PA PPN	vrsta načrta: ARH	datum: junij 2024