
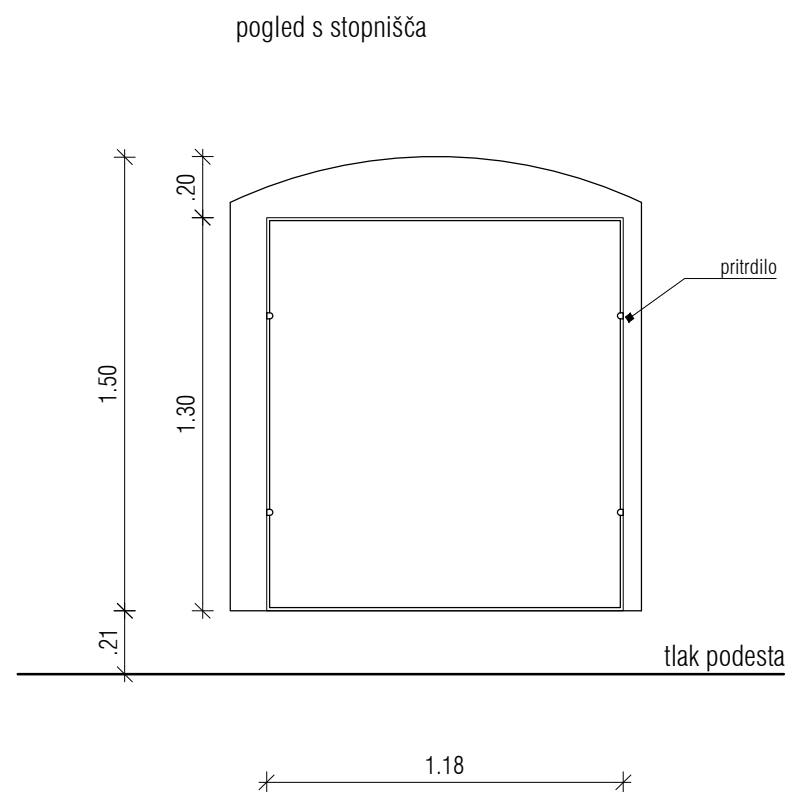


NOTRANJE FIKSNE ZASTEKLITVE IN STEKLENE OGRAJE

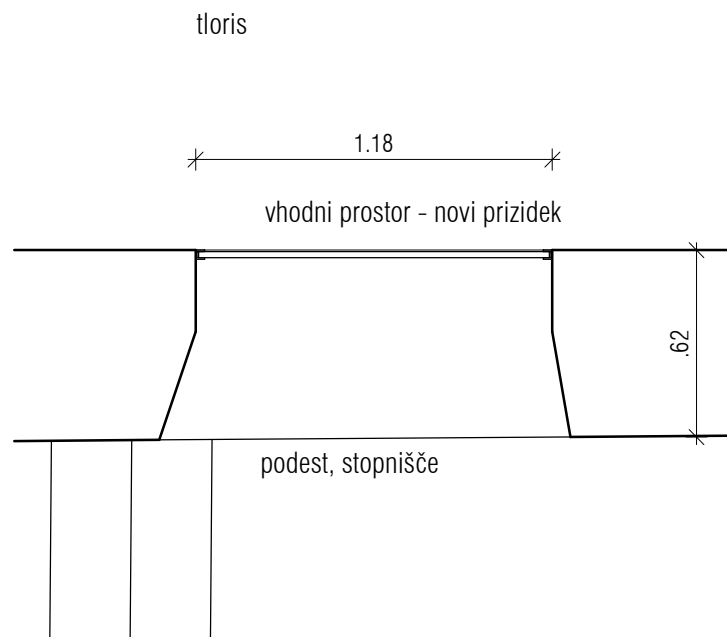

oznaka	pZ1	M=1:25
pozicija	notranja fiksna zasteklitev na stopnišču - 1. podestu pritličja	
novo / obstoječe	nova zasteklitev sodobnega videza	
dimenzija zidarsko	118/130 cm	
dimenzija mizarsko	po shemi	
parapet	21 cm	
širina podboja	brez oz. max 2 cm	
odpiranje	fiksna zasteklitev	
količina	1	
opis	<ul style="list-style-type: none"> - Izdelava, dobava in montaža notranjih zasteklitev. - Zasteklitev je iz varnostnega kaljenega in lepljenega stekla ESG+VSG 6+6mm (8+8MM) oz. po specifikaciji proizvajalca. - Vpetje - nosilni del oz. ležišče - talni profil ali talni stranski profil (vpetje v steno od strani). - Pritrditveni del Alu profili max. višine 2cm (barvo potrdi pooblaščen arhitekt in ZVKD Novo mesto) + tesnilo, lahko tudi točkovna pritrditev na steno od strani. Čim bolj nevidna/minimalistična pritrditev, uskladitev detajla s projektantom. - V ceni zasteklitve zajeta kompletna izvedba: steklo in pritrjevanje oz. eventuelna podkonstrukcija. - Obračun po kom zasteklitve, vključno s ključavničarskimi deli, vsemi pritrdili in ostalimi pomožnimi deli. <ul style="list-style-type: none"> - vsaka posamezna pozicija zasteklitve mora biti, po zaključenih gradbenih delih, posebej izmerjena, saj so med posameznimi zidarskimi odprtini mogoča odstopnja, - vsi detajli novih zasteklitev morajo biti pisno potrjeni s strani pooblaščenega arhitekta in ZVKD Novo mesto 	

CELOTNA ZASTEKLITEV SKUPAJ Z VPETJEM MORA ZDRŽATI HORIZONTALNO OBEŽBO, KI JO PREDPIŠE POOBLAŠČENI IZDELOVALEC NAČRTA GRADBENIH KONSTRUKCIJ

OPOMBE:



Vse mere je potrebno kontrolirati na mestu po izvršenih gradbenih delih!

Spremembe projekta mora pisno potrditi pooblaščen arhitekt in ZVKD Novo mesto!

Delavniške risbe, detajle, predlagane materiale in obdelave ter način izvedbe

mora pred izvedbo pisno ptdriti pooblašeni arhitekt in ZVKD Novo mesto!

investitor: Mestna občina Novo mesto	projektant: ZELOA d.o.o., Ptujška ul. 19, Ljubljana	vrsta pr.d.: PZI	št. projekta: 213-20
objekt: Narodni dom Novo mesto	vodja projekta: Anže Zalaznik u.d.i.a. zaps 1123 PA PPN	vrsta načrta: ARH	datum: junij 2024

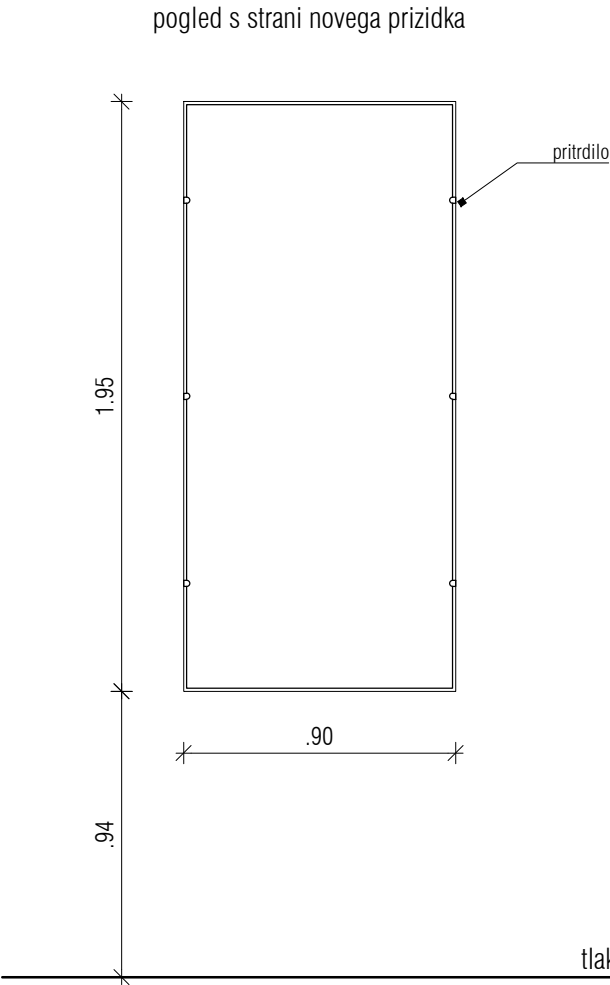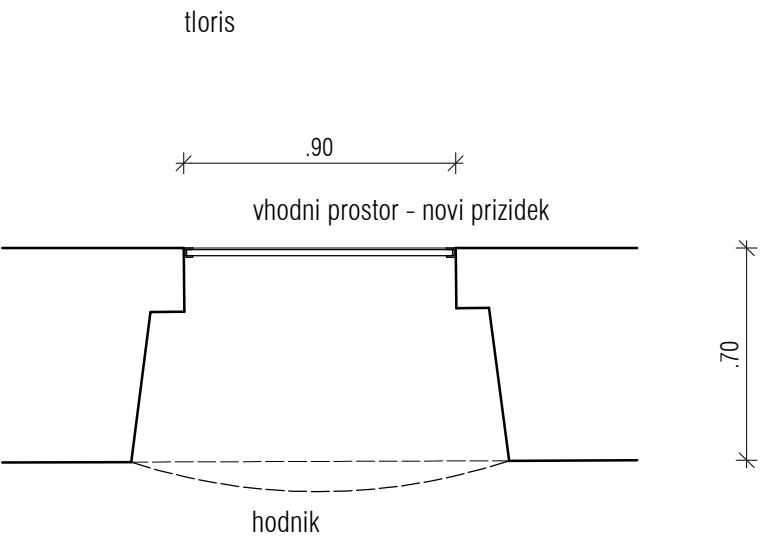

oznaka	pZ2	M=1:25
pozicija	pritliĉje, med vhodnim prostorom novega prizidka in hodnikom	
ново / obstojeĉe	nova zasteklitev sodobnega videza	
dimenzija zidarsko	90/195 cm	
dimenzija mizarsko	po shemi	
parapet	94 cm	
širina podboja	brez oz. max 2 cm	
odpiranje	fiksna zasteklitev	
koliĉina	1	
opis	<div><div>- Izdelava, dobava in montaŹa notranjih zasteklitev.</div><div>- Zasteklitev je iz varnostnega kaljenega in lepljenega stekla ESG+VSG 6+6mm (8+8MM) oz. po specifikaciji proizvajalca.</div><div>- Vpetje - nosilni del oz. leŹiŹe - talni profil ali talni stranski profil (vpetje v steno od strani).</div><div>- Pritrditveni del Alu profili max. viŹine 2cm (barvo potrdi pooblašĉeni arhitekt in ZVKD Novo mesto)</div><div>+ tesnilo, lahko tudi toĉkovna pritrditev na steno od strani. Ćim bolj nevidna/minimalistiĉna pritrditev, uskladitev detajla s projektantom.</div><div>- V ceni zasteklitve zajeta kompletna izvedba: steklo in pritrjevanje oz. eventualna podkonstrukcija.</div><div>- Obraĉun po kom zasteklitve, vkljuĉno s kljuĉavniĉarskimi deli, vsemi pritrdili in ostalimi pomoŹnimi deli.</div></div> <div><div>- vsaka posamezna pozicija zasteklitve mora biti, po zakljuĉenih gradbenih delih, posebaj izmerjena, saj so med posameznimi zidarskimi odprtini mogoĉa odstopnja,</div><div>- vsi detajli novih zasteklitev morajo biti pisno potrjeni s strani pooblašĉenega arhitekta in ZVKD Novo mesto</div></div>	



CELOTNA ZASTEKLITEV SKUPAJ Z VPETJEM MORA ZDRŹATI HORIZONTALNO OBTEŹBO, KI JO PREDPIŹE POOBLAŹĀENI IZDELOVALEC NAĀRTA GRADBENIH KONSTRUKCIJ

OPOMBE:

Vse mere je potrebno kontrolirati na mestu po izvrŹenih gradbenih delih!

Spremembe projekta mora pisno potrditi pooblašĉeni arhitekt in ZVKD Novo mesto!


DelavniŹke risbe, detajle, predlagane materiale in obdelave ter naĉin izvedbe mora pred izvedbo pisno ptdriti pooblašĉeni arhitekt in ZVKD Novo mesto!

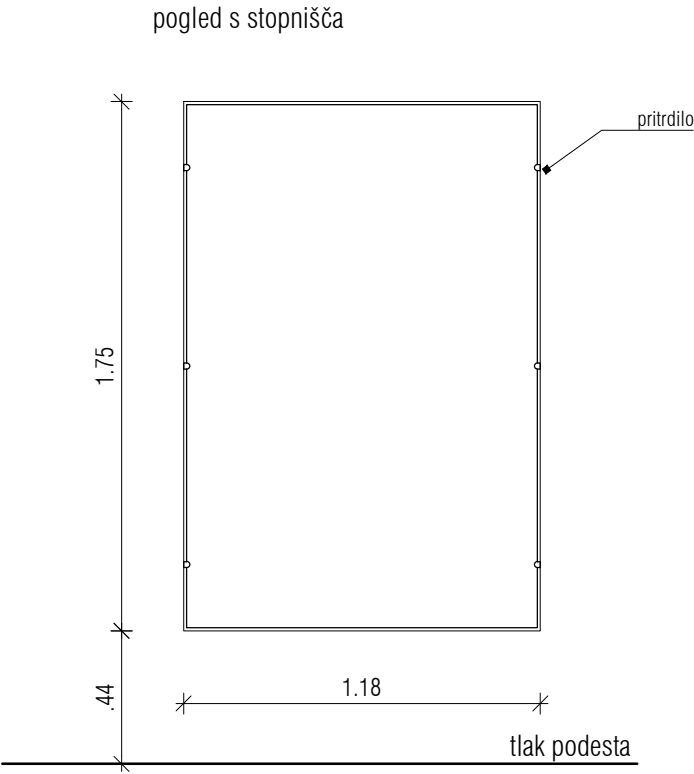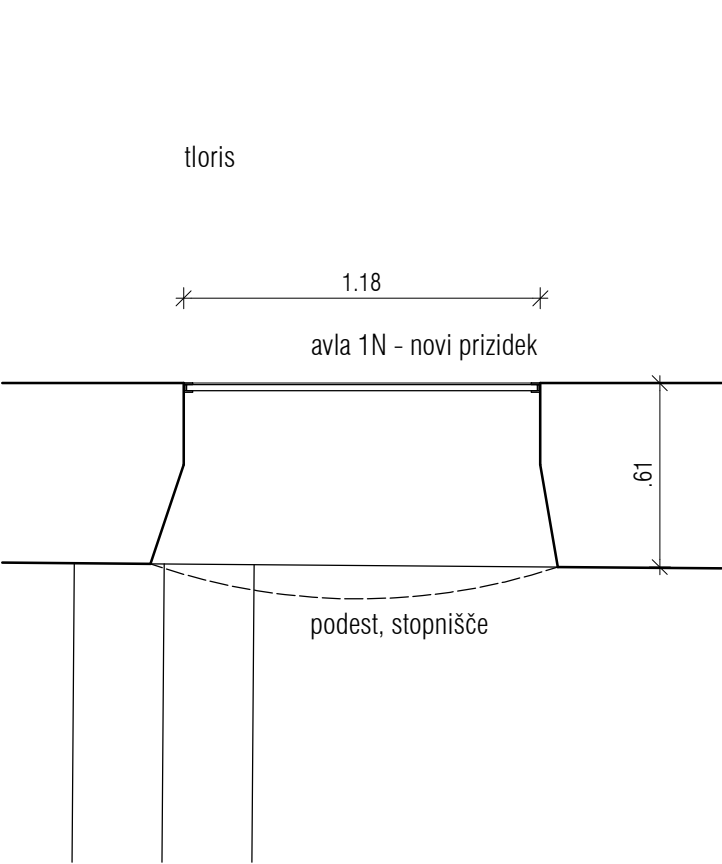


oznaka	1nZ1	M = 1:25
pozicija	1. nadstropje, med avlo novega prizidka in podestom stopnišča	
ново / obstoječe	nova zasteklitev sodobnega videza	
dimenzija zidarsko	118/175 cm	
dimenzija mizarsko	po shemi	
parapet	44 cm	
širina podboja	brez oz. max 2 cm	
odpiranje	fiksna zasteklitev	
količina	1	
opis	<div><div><div>- Izdelava, dobava in montaža notranjih zasteklitev.</div><div>- Zasteklitev je iz varnostnega kaljenega in lepljenega stekla ESG + VSG 6 + 6mm (8 + 8MM) oz. po specifikaciji proizvajalca.</div><div>- Vpetje - nosilni del oz. ležišče - talni profil ali talni stranski profil (vpetje v steno od strani).</div><div>- Pritrditveni del Alu profili max. višine 2cm (barvo potrdi pooblaščen arhitekt in ZVKD Novo mesto)</div><div>+ tesnilo, lahko tudi točkovna pritrditev na steno od strani. Čim bolj nevidna/minimalistična pritrditev, uskladitev detajla s projektantom.</div><div>- V ceni zasteklitve zajeta kompletna izvedba: steklo in pritrjevanje oz. eventualna podkonstrukcija.</div><div>- Obračun po kom zasteklitve, vključno s ključavničarskimi deli, vsemi pritrdili in ostalimi pomožnimi deli.</div></div><div><div>- vsaka posamezna pozicija zasteklitve mora biti, po zaključenih gradbenih delih, posebjaj izmerjena, saj so med posameznimi zidarskimi odprtini mogoča odstopnja,</div><div>- vsi detajli novih zasteklitev morajo biti pisno potrjeni s strani pooblaščenega arhitekta in ZVKD Novo mesto</div></div></div>	

CELOTNA ZASTEKLITEV SKUPAJ Z VPETJEM MORA ZDRŽATI HORIZONTALNO OBTEŽBO, KI JO PREDPIŠE POOBLAŠČENI IZDELOVALEC NAČRTA GRADBENIH KONSTRUKCIJ

OPOMBE:
Vse mere je potrebno kontrolirati na mestu po izvršenih gradbenih delih!
Spremembe projekta mora pisno potrditi pooblaščen arhitekt in ZVKD Novo mesto!
Delavniške risbe, detajle, predlagane materiale in obdelave ter način izvedbe mora pred izvedbo pisno ptdriti pooblaščen arhitekt in ZVKD Novo mesto!

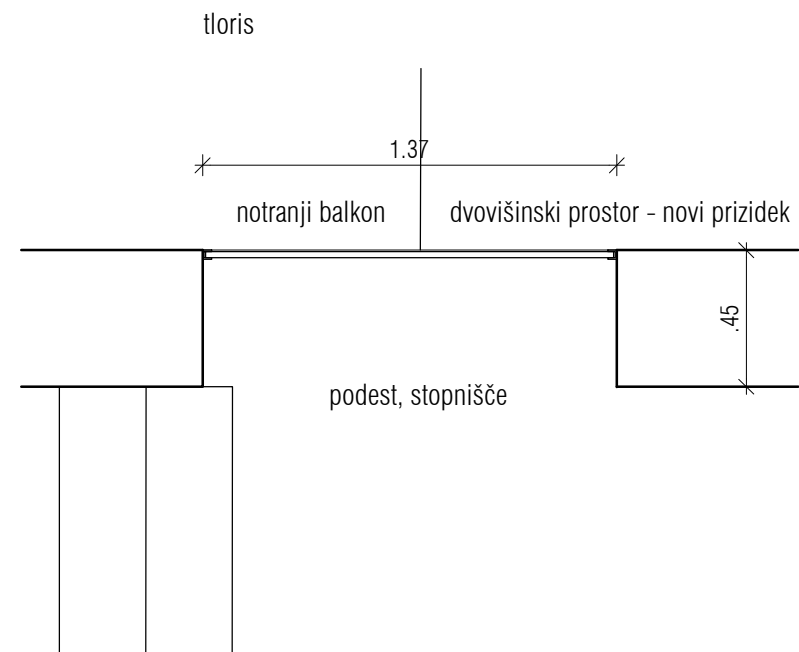

pogled s stopnišča

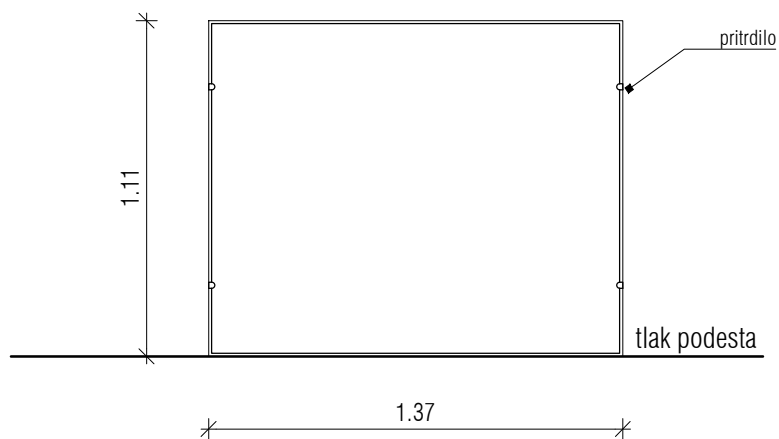

oznaka	2nZ1	M=1:25
pozicija	2. nadstropje, novim prizidkom in podestom stopnišča	
novo / obstoječe	nova zasteklitev sodobnega videza	
dimenzija zidarsko	137/111 cm	
dimenzija mizarsko	po shemi	
parapet	0 cm	
širina podboja	brez oz. max 2 cm	
odpiranje	fiksna zasteklitev	
količina	1	

- opis
- Izdelava, dobava in montaža notranjih zasteklitev.
 - Zasteklitev je iz varnostnega kaljenega in lepljenega stekla ESG+VSG 6+6mm (8+8MM) oz. po specifikaciji proizvajalca.
 - Vpetje - nosilni del oz. ležišče - talni profil ali talni stranski profil (vpetje v steno od strani).
 - Pritrditveni del Alu profili max. višine 2cm (barvo potrdi pooblaščen arhitekt in ZVKD Novo mesto)
 - + tesnilo, lahko tudi točkovna pritrditev na steno od strani. Čim bolj nevidna/minimalistična pritrditev, uskladitev detajla s projektantom.
 - V ceni zasteklitve zajeta kompletna izvedba: steklo in pritrjevanje oz. eventualna podkonstrukcija.
 - Obračun po kom zasteklitve, vključno s ključavničarskimi deli, vsemi pritrdili in ostalimi pomožnimi deli.
 - vsaka posamezna pozicija zasteklitve mora biti, po zaključenih gradbenih delih, posebjaj izmerjena, saj so med posameznimi zidarskimi odprtini mogoča odstopnja,
 - vsi detajli novih zasteklitev morajo biti pisno potrjeni s strani pooblaščenega arhitekta in ZVKD Novo mesto

CELOTNA ZASTEKLITEV SKUPAJ Z VPETJEM MORA ZDRŽATI HORIZONTALNO OBTEŽBO, KI JO PREDPIŠE POOBLAŠČENI IZDELOVALEC NAČRTA GRADBENIH KONSTRUKCIJ

OPOMBE:



Vse mere je potrebno kontrolirati na mestu po izvršenih gradbenih delih!

Spremembe projekta mora pisno potrditi pooblaščen arhitekt in ZVKD Novo mesto!

Delavniške risbe, detajle, predlagane materiale in obdelave ter način izvedbe mora pred izvedbo pisno ptdriti pooblaščen arhitekt in ZVKD Novo mesto!

zetoa


investitor: Mestna občina Novo mesto	projektant: ZELOA d.o.o., Ptujaska ul. 19, Ljubljana	vrsta pr.d.: PZI	št. projekta: 213-20
objekt: Narodni dom Novo mesto	vodja projekta: Anže Zalaznik u.d.i.a. zaps 1123 PA PPN	vrsta načrta: ARH	datum: junij 2024

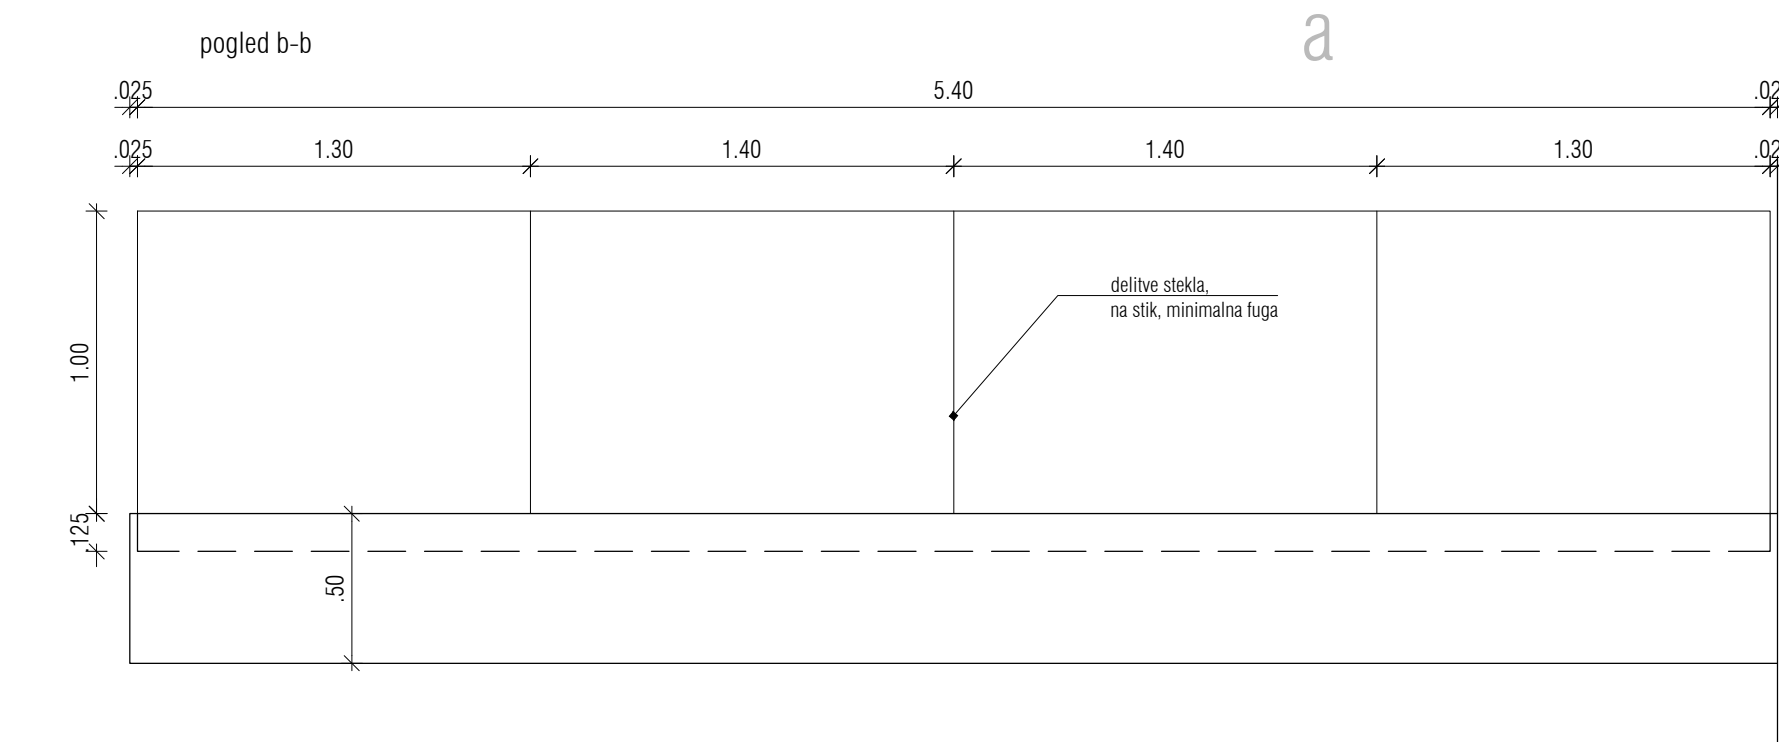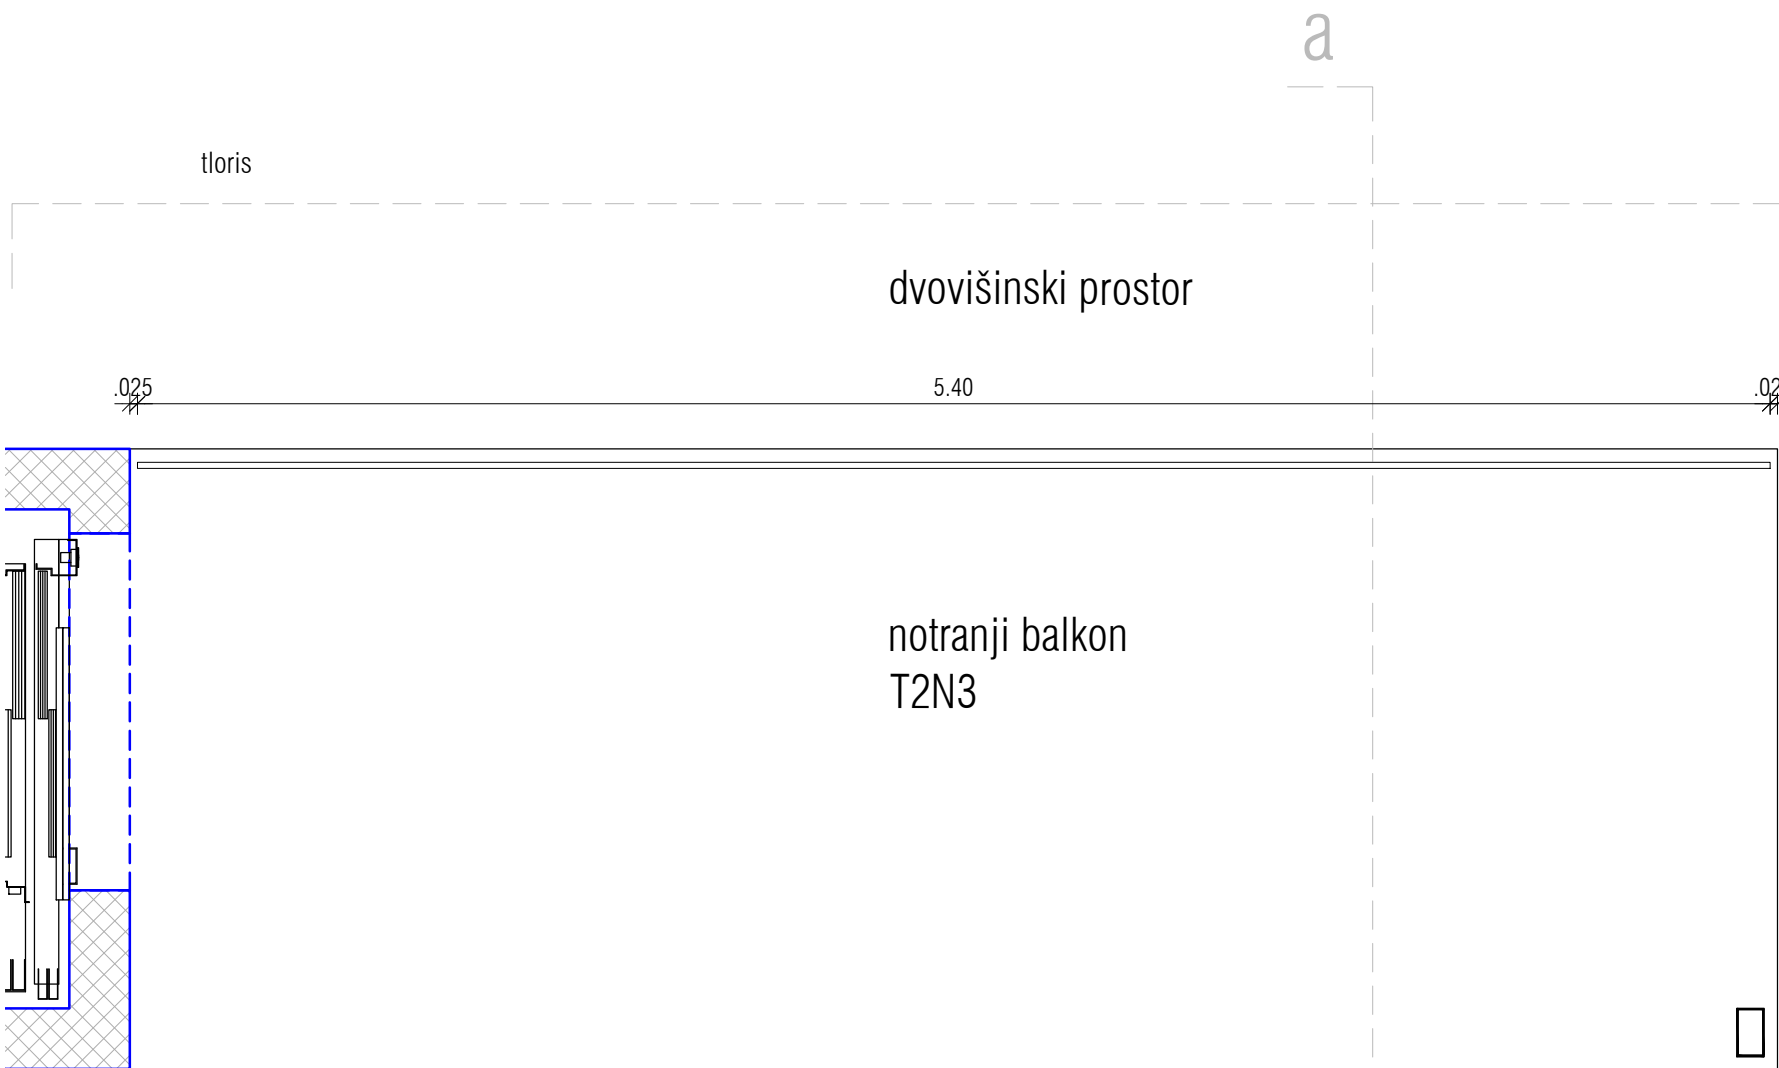

oznaka	2n0G1	M=1:25
pozicija	2. nadstropje, notranji balkon, novi prizidek	
ново / obstoječe	nova ograja, sodobnega videza	
dimenzija	540/100 cm + pritrditveni profili	
količina	1	
opis	Notranja steklena ograja na balkonu novega prizidka, dolžina 540cm. Višina 100cm nad tlakom.	



- Izdelava, dobava in montaža steklene ograje s podkonstrukcijo.
- Ograja je iz varnostnega kaljenega in lepljenega stekla ESG+VSG 6+6mm (8+8MM) oz. po specifikaciji proizvajalca.
- montaža posameznih elementov stekla na stik, minimalna fuga
- steklo brez ročaja zgoraj,
- Bočno vpetje s tipskim Alu U profilom, dim. 5x12,5 cm. Pritrditveni U profil se s strani in prekrije s mavčno kartonsko ploščo, na vrhu zaključni robni L profil - Alu eloksiran. Vključena vsa tesnila in UV odporni kiti, ter ves prtrditveni material. Profil je pritrjen na podkonstrukcijo - Fe L profil (80x60x8 mm), ki je sidran v talno Hi-bond ploščo, vsa podkonstrukcija je del postavke. Čim bolj nevidna/minimalistična pritrditev, uskladitev detajla s projektantom. V ceni ograje zajeta kompletna izvedba: steklo in pritrjevanje, podkonstrukcija. Obračun po kom ograje, vključno s ključavničarskimi deli, vsemi pritrdili in ostalimi pomožnimi deli.
- brez vidnih pritrditev, vse skrito !
- vse odprtine v ograji in ob ograji (npr. med ograjo in steno) morajo onemogočati prehod predmetov s premerom več kot 12 cm
- celotna ograja mora zdržati horizontalno obtežbo, ki jo pred začetkom izvedbe izvajalcu predpiše pooblaščen izdelovalec gradbenih konstrukcija

POZOR: Dolžino ograje je treba v dogovoru s pooblaščenim arhitektom prilagoditi tako, da dmik do historičnega objekta ne presega zakonsko dovoljenega!

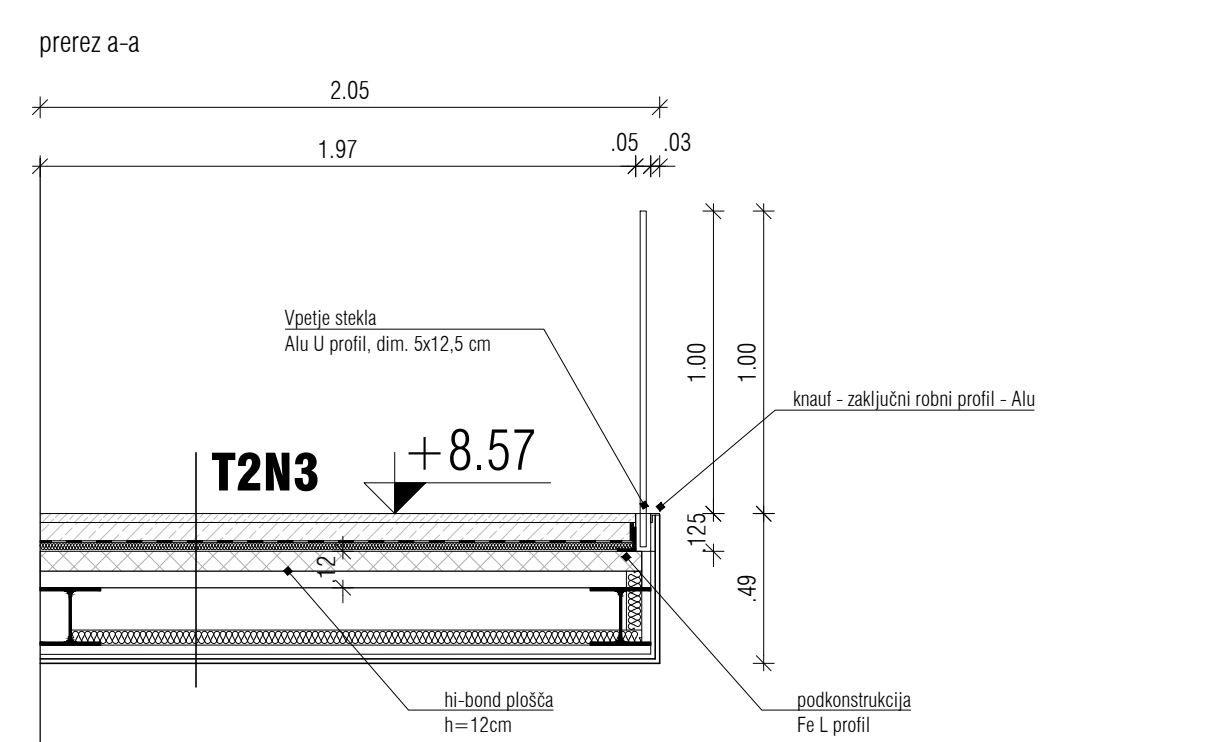

OPOMBE:
Vse mere je potrebno kontrolirati na mestu po izvršenih gradbenih delih!
Spremembe projekta mora pisno potrditi pooblaščen arhitekt in ZVKD Novo mesto!
Delavniške risbe, detajle, predlagane materiale in obdelave ter način izvedbe mora pred izvedbo pisno ptdriti pooblaščen arhitekt in ZVKD Novo mesto!

investitor: Mestna občina Novo mesto	projektant: ZELOA d.o.o., Ptujška ul. 19, Ljubljana	vrsta pr.d.: PZI	št. projekta: 213-20
objekt: Narodni dom Novo mesto	vodja projekta: Anže Zalaznik u.d.i.a. zaps 1123 PA PPN	vrsta načrta: ARH	datum: junij 2024

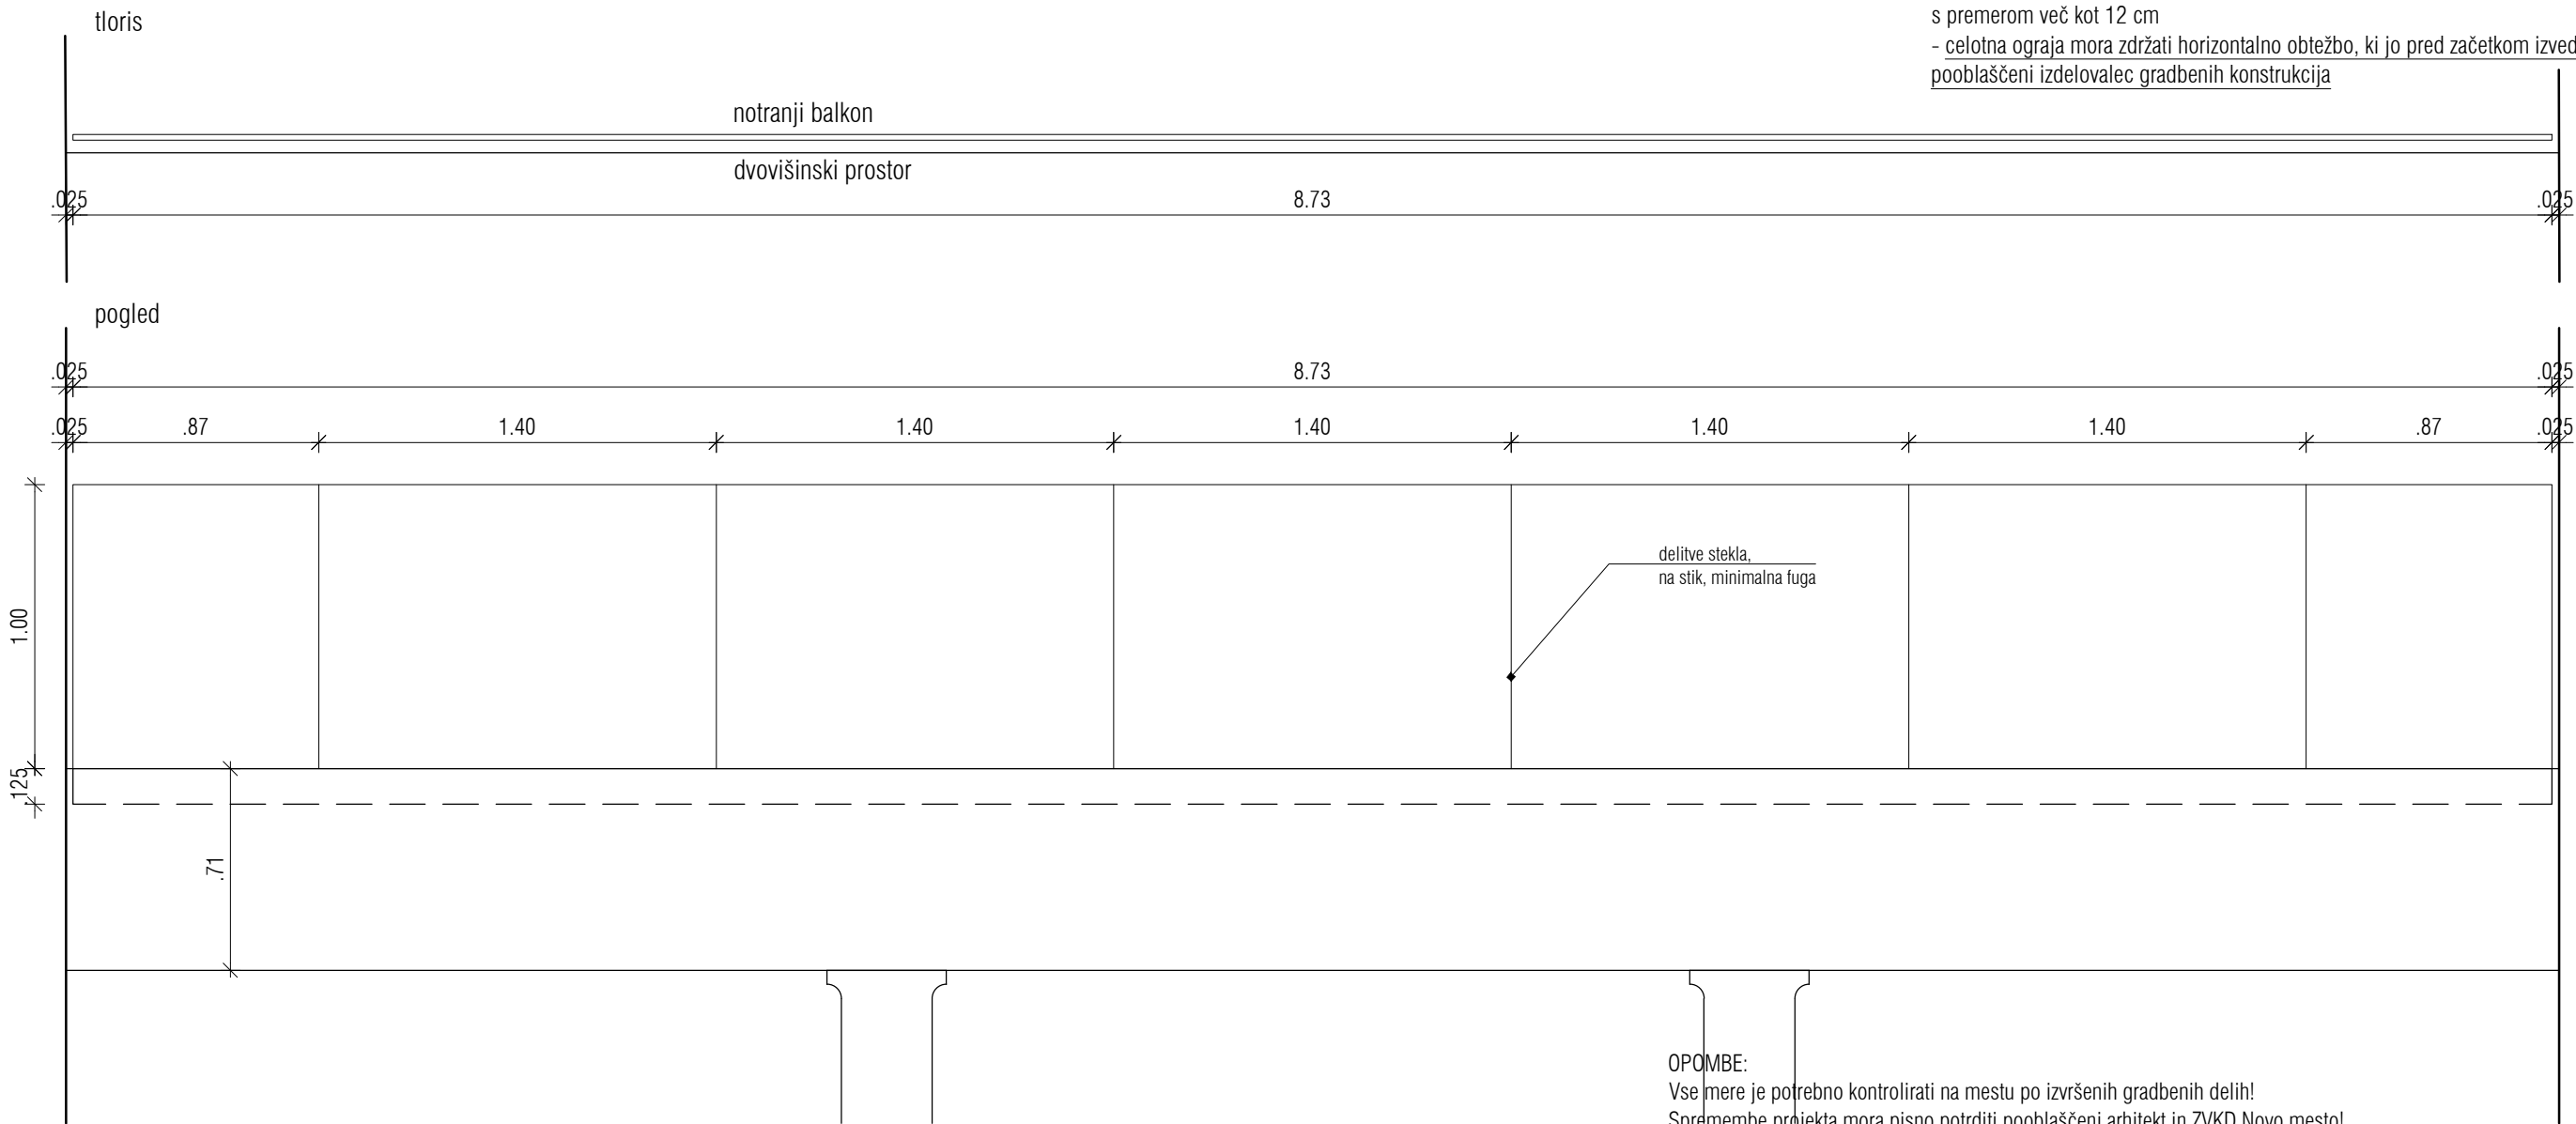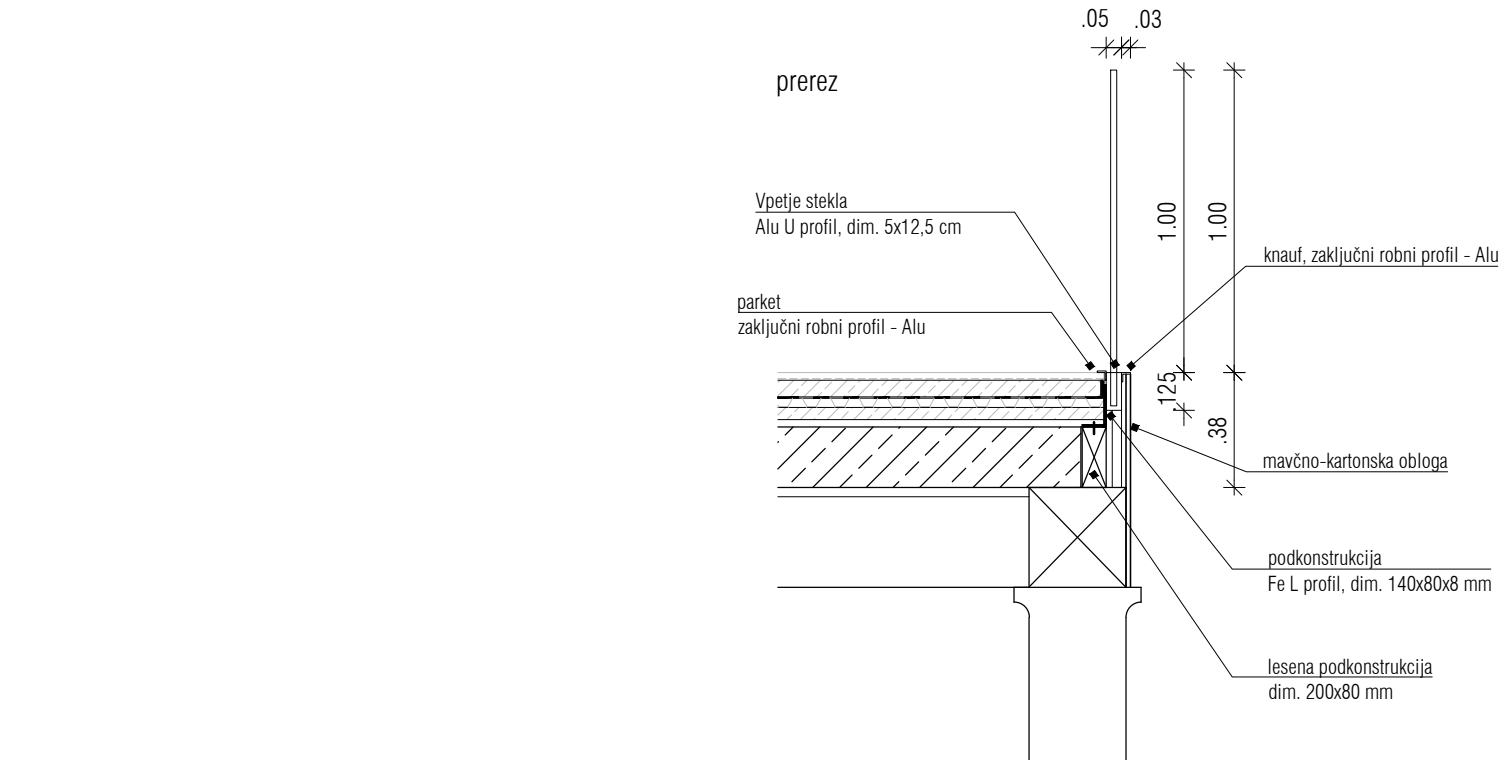

oznaka	2nOG2	M=1:25
pozicija	2. nadstropje, notranji balkon v veliki dvorani	
novo / obstoječe	nova ograja, sodobnega videza	
dimenzija	873/100 cm + pritrditveni profili	
količina	1	
opis	Notranja steklena ograja na balkonu velike dvorane, dolžina 873cm. Višina 100cm nad tlakom.	

- Izdelava, dobava in montaža steklene ograje s podkonstrukcijo.
- Ograja je iz varnostnega kaljenega in lepljenega stekla ESG+VSG 6+6mm (8+8MM) oz. po specifikaciji proizvajalca.
- montaža posameznih elementov stekla na stik, minimalna fuga
- steklo brez ročaja zgoraj,
- Bočno vpetje s tipskim Alu U profilom, dim. 5x12,5 cm. Pritrditveni U profil se s strani in prekrije s mavčno kartonsko ploščo, na vrhu zaključni robni L profil - Alu eloksiran. Vključena vsa tesnila in UV odporni kiti, ter ves prtrditveni material. Profil je pritrjen na podkonstrukcijo - Fe L profil (140x80x8 mm), ki je sidran v nov lesen tram (200x80 mm), vsa podkonstrukcija je del postavke. Čim bolj nevidna / minimalistična pritrditvev, uskladitev detajla s projektantom. V ceni ograje zajeta kompletna izvedba: steklo in pritrjevanje, podkonstrukcija. Obračun po kom ograje, vključno s ključavničarskimi deli, vsemi pritrčili in ostalimi pomožnimi deli.
- brez vidnih prtditev, vse skrito !
- vse odprtine v ograji in ob ograji (npr. med ograjo in steno) morajo onemogočati prehod predmetov s premerom več kot 12 cm
- celotna ograja mora zdržati horizontalno obtežbo, ki jo pred začetkom izvedbe izvajalcu predpiše pooblaščen izdelovalec gradbenih konstrukcija

OPOMBE:


Vse mere je potrebno kontrolirati na mestu po izvršenih gradbenih delih!

Spremembe projekta mora pisno potrditi pooblaščen arhitekt in ZVKD Novo mesto!

Delavniške risbe, detajle, predlagane materiale in obdelave ter način izvedbe mora pred izvedbo pisno ptdriti pooblaščen arhitekt in ZVKD Novo mesto!

Zetoa

investitor: Mestna občina Novo mesto	projektant: ZELOA d.o.o., Ptujška ul. 19, Ljubljana	vrsta pr.d.: PZI	št. projekta: 213-20
objekt: Narodni dom Novo mesto	vodja projekta: Anže Zalaznik u.d.i.a. zaps 1123 PA PPN	vrsta načrta: ARH	datum: junij 2024

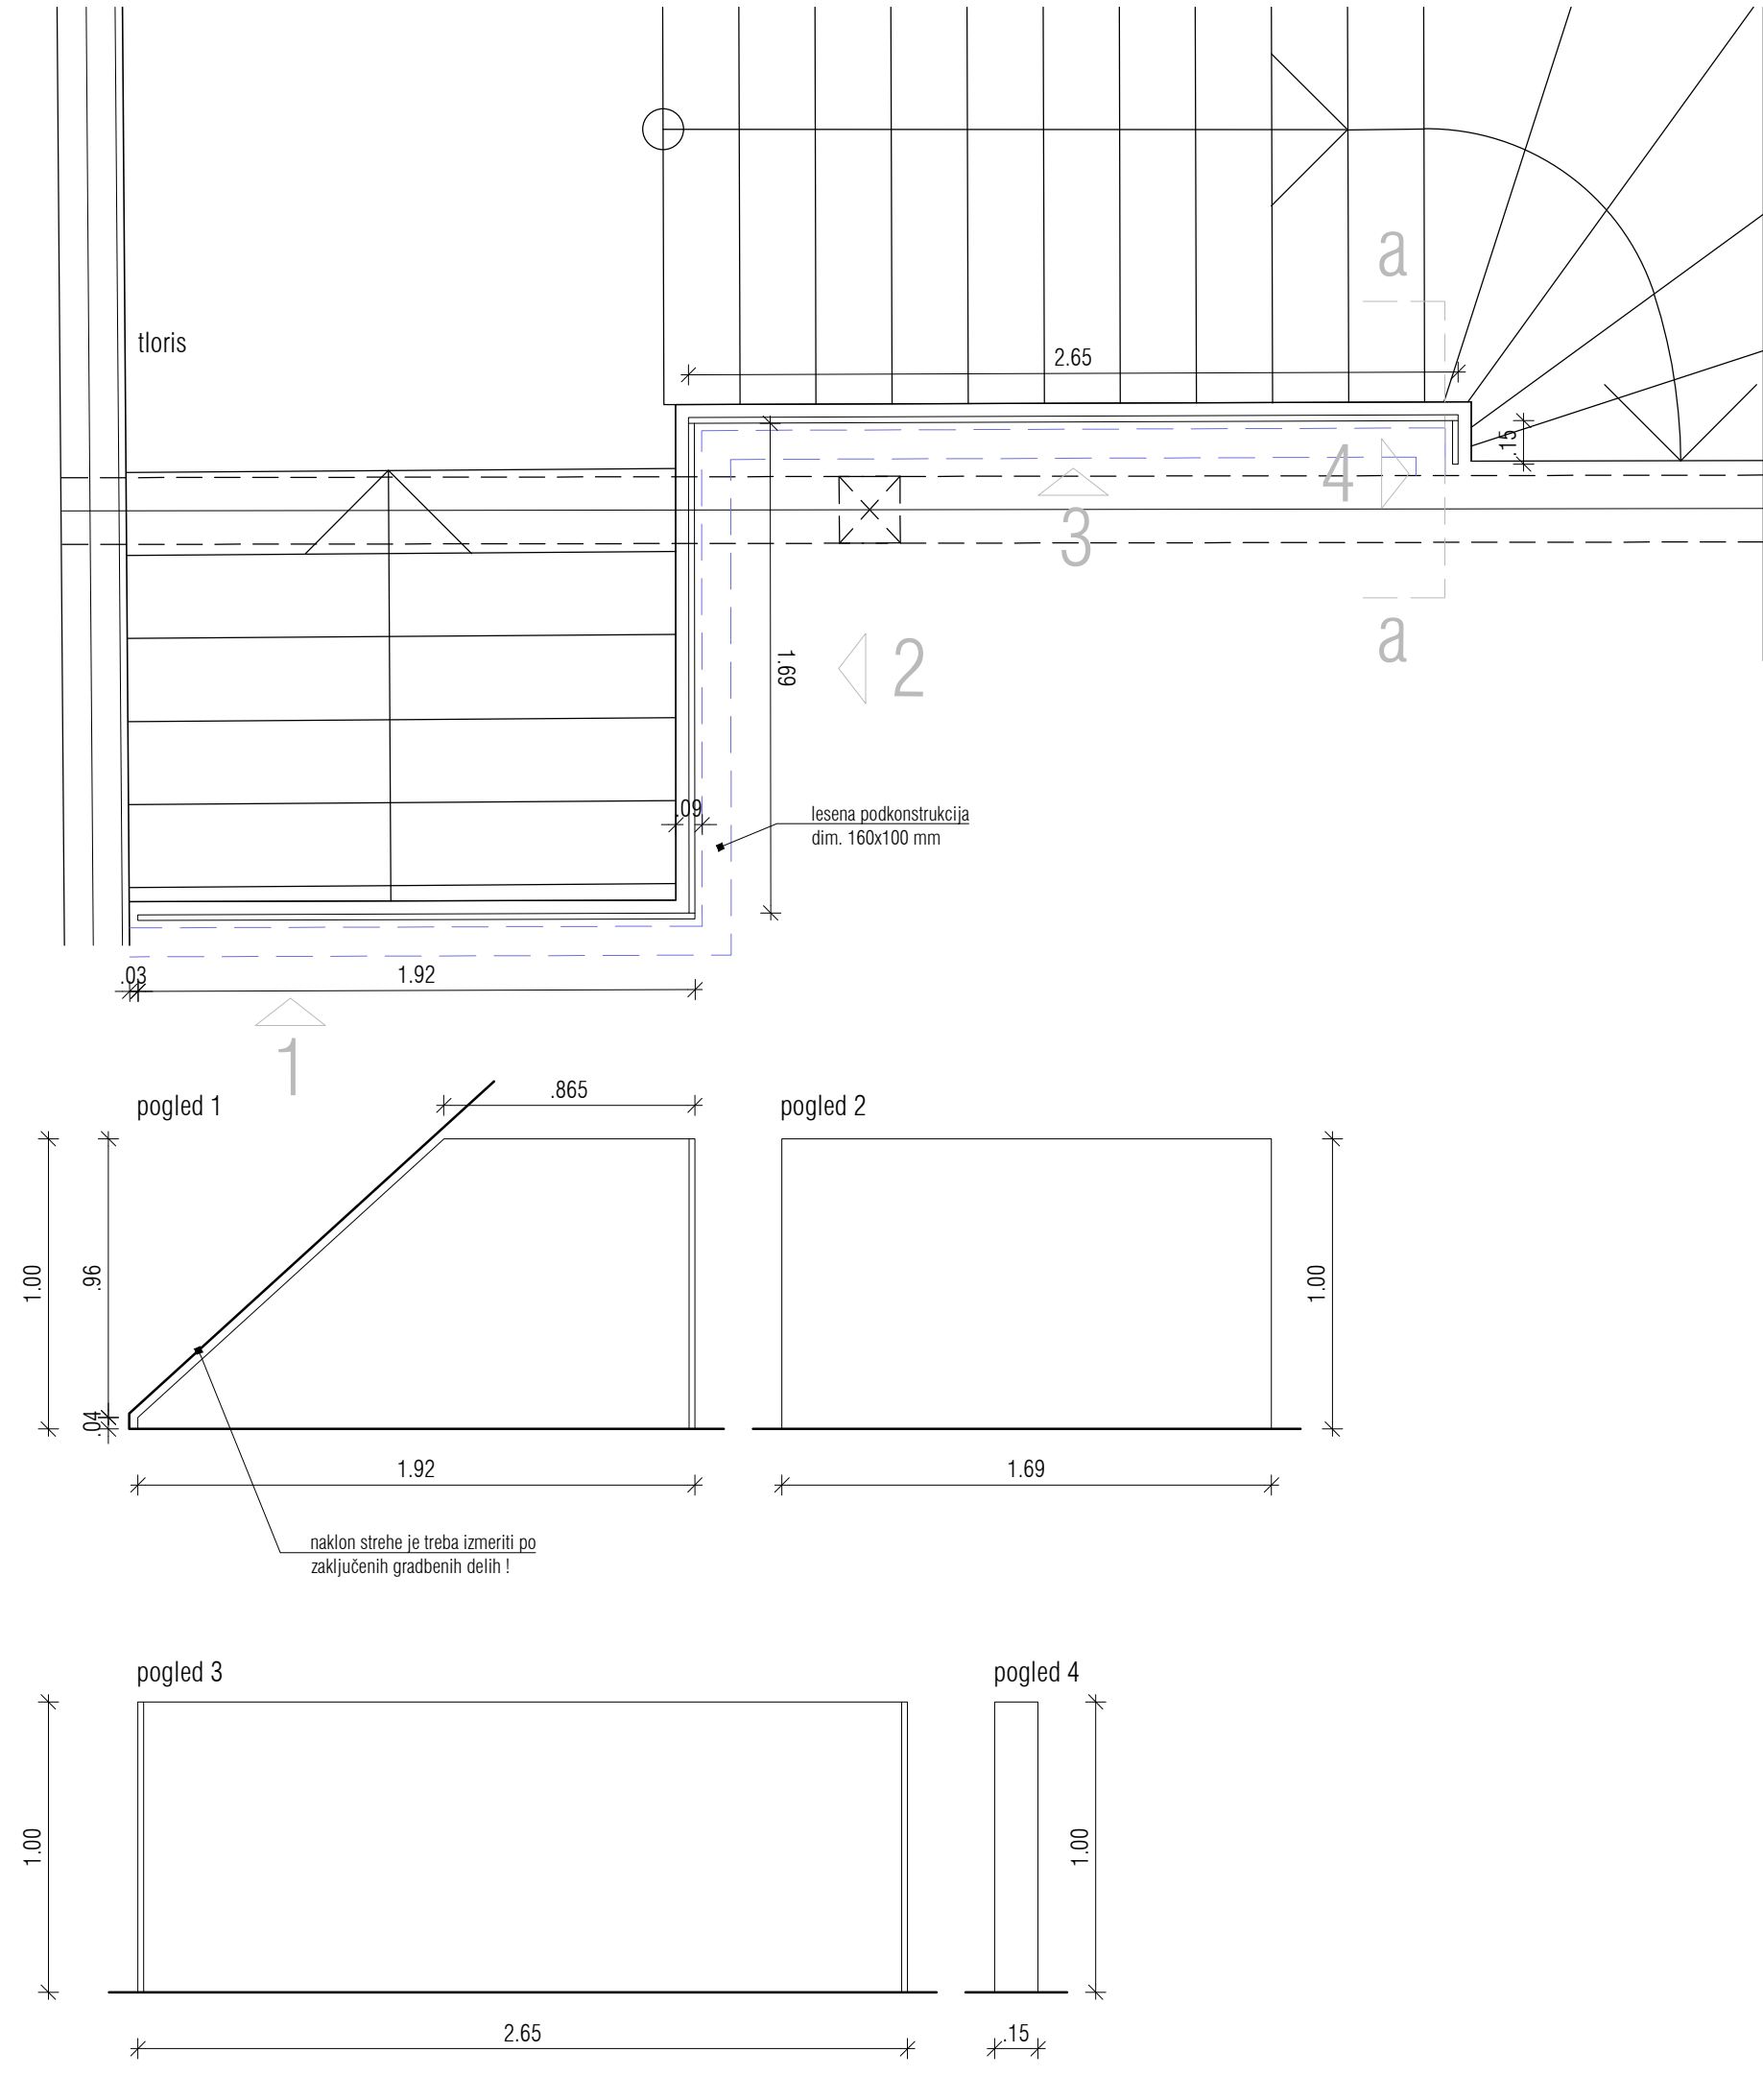


oznaka	m0G1	M=1:25
pozicija	nansarda, nad stopniščem	
ново / obstoječe	nova ograja, sodobnega videza	
dimenzija	641(192+169+265+15)/100 cm + pritrditveni profili	
količina	1	

opis

Notranja steklena ograja nad stopniščem mansarde, skupna dolžina 641 cm. Višina 100cm nad tlakom.

- Izdelava, dobava in montaža steklene ograje s podkonstrukcijo.
- Ograja je iz varnostnega kaljenega in lepljenega stekla ESG+VSG 6+6mm (8+8MM) oz. po specifikaciji proizvajalca.
- montaža posameznih elementov stekla na stik, minimalna fuga
- steklo brez ročaja zgoraj,
- Bočno vpetje s tipskim Alu U profilom, dim. 5x12,5 cm. Pritrditveni U profil se s strani in prekrije s mavčno kartonsko ploščo, na vrhu zaključni robni L profil - Alu eloksiran. Vključena vsa tesnila in UV odporni kiti, ter ves prtrditveni material. Profil je pritrjen na podkonstrukcijo - Fe L profil (80x60x8 mm), ki je sidran v leseno podkonstrukcijo (160x100 mm), vsa podkonstrukcija je del postavke. Čim bolj nevidna/minimalistična pritrditvev, uskladitev detajla s projektantom. V ceni ograje zajeta kompletna izvedba: steklo in pritrjevanje, podkonstrukcija. Obračun po kom ograje, vključno s ključavniciarskimi deli, vsemi pritrčili in ostalimi pomožnimi deli.
- brez vidnih pritditev, vse skrito !
- vse odprtine v ograji in ob ograji (npr. med ograjo in steno) morajo onemogočati prehod predmetov s premerom več kot 12 cm
- celotna ograja mora zdržati horizontalno obtežbo, ki jo pred začetkom izvedbe izvajalcu predpiše pooblaščen izdelovalec gradbenih konstrukcija

prerez a-a

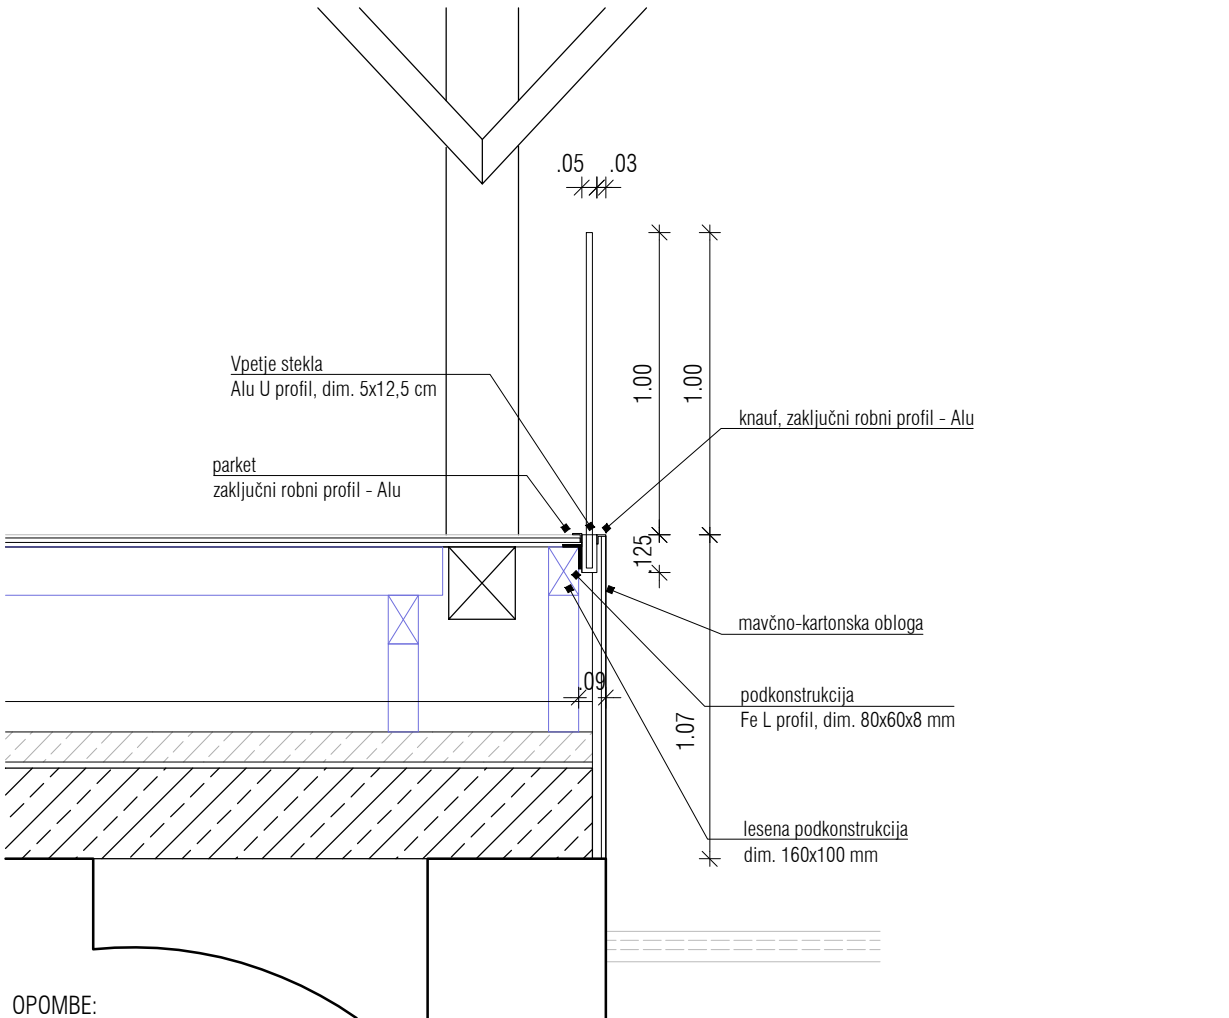

OPOMBE:
Vse mere je potrebno kontrolirati na mestu po izvršenih gradbenih delih!
Spremembe projekta mora pisno potrditi pooblaščen arhitekt in ZVKD Novo mesto!
Delavniške risbe, detajle, predlagane materiale in obdelave ter način izvedbe mora pred izvedbo pisno ptdriti pooblaščen arhitekt in ZVKD Novo mesto!



investitor: Mestna občina Novo mesto	projektant: ZELOA d.o.o., Ptujška ul. 19, Ljubljana	vrsta pr.d.: PZI	št. projekta: 213-20
objekt: Narodni dom Novo mesto	vodja projekta: Anže Zalaznik u.d.i.a. zaps 1123 PA PPN	vrsta načrta: ARH	datum: junij 2024