

OZNAKA

DETALJ JAS-6


SLEPI DRENAŽNI JAŠEK RAZLIČNIH
PREMEROV

Poliestrška ali betonska cev dim. od Ø500mm

dim. do Ø1000mm

globina glej prilogo Sheme Jaskov

količina glej prilogo Sheme Jaskov

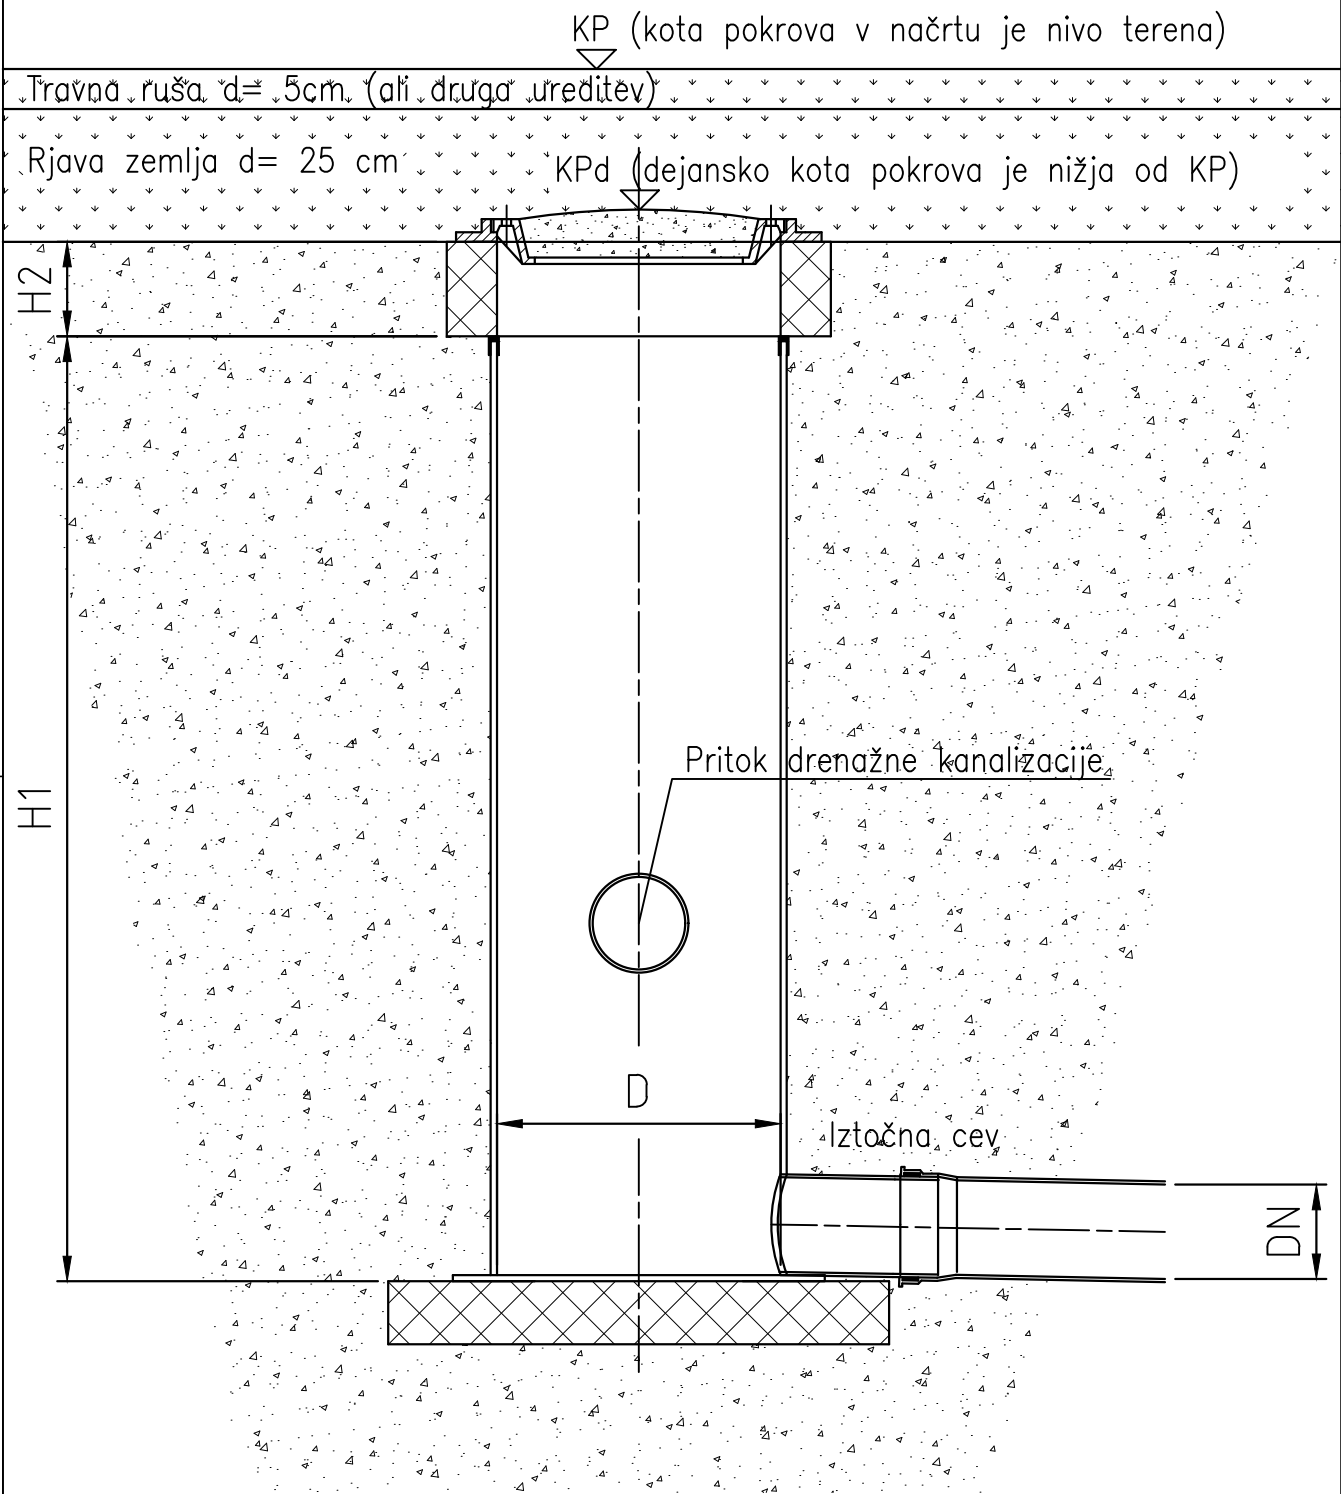

OPOMBA: MERE PREVERITI NA LICU MESTA!