
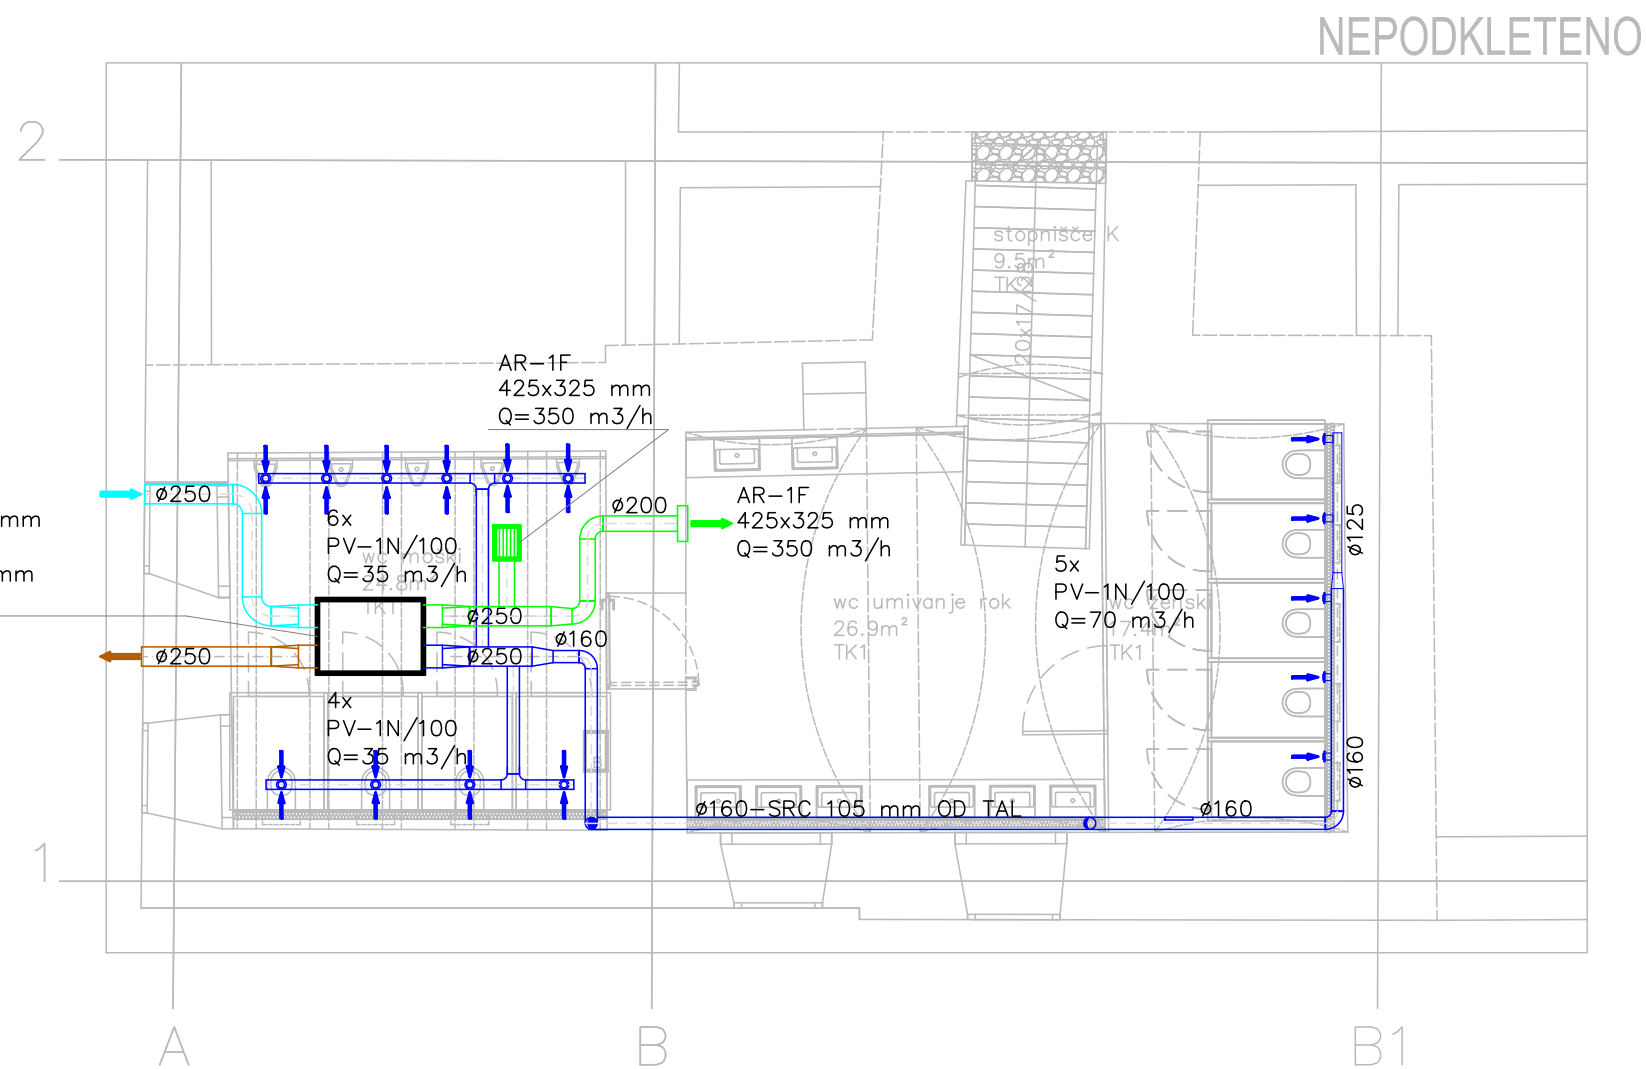


LEGENDA PREZRAČEVANJA

- SVEŽI ZRAK
- ZAVRŽENI ZRAK
- VTOČNI ZRAK
- IZTOČNI ZRAK
- LINIJSKI DIFUZOR-ODVOD ZRAKA
- LINIJSKI DIFUZOR-ODVOD ZRAKA
- PREZRAČEVALNI VENTIL ZA ODVOD ZRAKA
PV-1N 100
- PREZRAČEVALNA REŠETKA ZA ODVOD ZRAKA

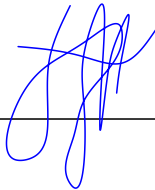

ENERGY inženiring d.o.o. Novo mesto
Kočevarjeva 2
Tel.,fax: 07-33-22-101

Investitor	MESTNA OBČINA NOVO MESTO SEIDLOVA CESTA 1, 8000 NOVO MESTO				
Objekt	NARODNI DOM NOVO MESTO				
Odgovorni vodja projekta	ANŽE ZALAZNIK univ. dipl. inž. arh.	ZAPS 1123 A			
Odgovorni projektant	BOŠTJAN ŠPILER univ. dipl. inž. str.	S-0407			
Projektant	DUŠAN GORJANEC inž. str.				
Načrt	PREZRAČEVANJE				
Faza	PROJEKTNÁ DOKUMENTACIJA ZA IZVEDBO – PZI				
Št. načrta	Št. projekta	Datum	Vsebina lista	Merilo	Št. lista
31/2022	213-20	Junij 2024	TLORIS KLETI	1:100	16