


PROFIL (NOVA OS MOSTA) - P'2

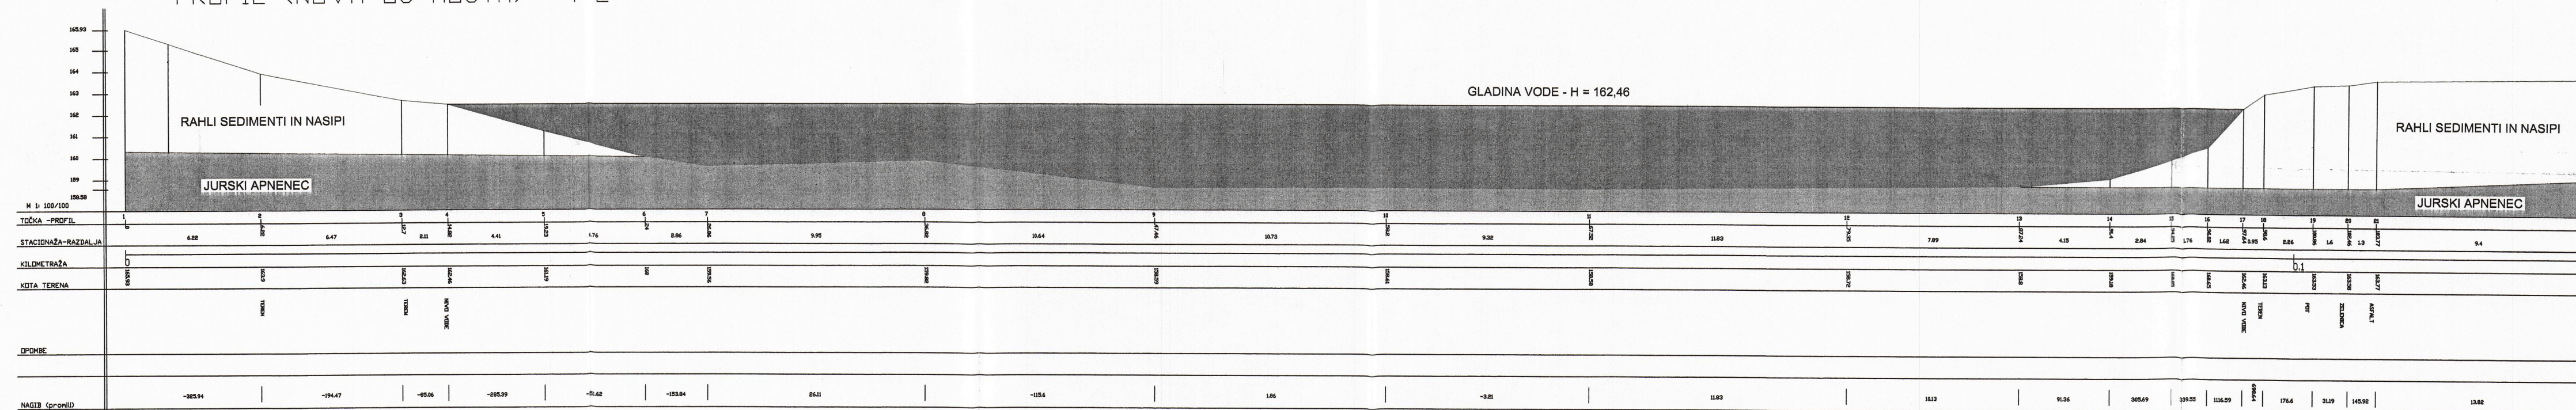

GRACEN
D.O.O. LJUBLJANA

GEOMEHANSKE RAZISKAVE
PROJEKTIRANJE IN NADZOR
GEOTEHNIČNIH DEL
KRIVEC 92, LJUBLJANA

NAROČNIK: REAL, storitve financiranja svetovanja in trženja, d.o.o., Novo mesto Kočevarjeva 2 8000 NOVO MESTO	Obdelala:	Andreja KOVAČIČ, univ. dipl. inž. gradb.	
	Risal:		
OBJEKT : MOST LOKA ČEZ KRKO V NOVEM MESTU	Namen uporabe:	PGD/PZI	
	Delovni nalog:	DN : 1 - 9/2002	
NAČRT : PROFIL P'2 NOVA OS MOSTU	Merilo:	Datum:	Priloga:
	1:200	Julij 2002	2