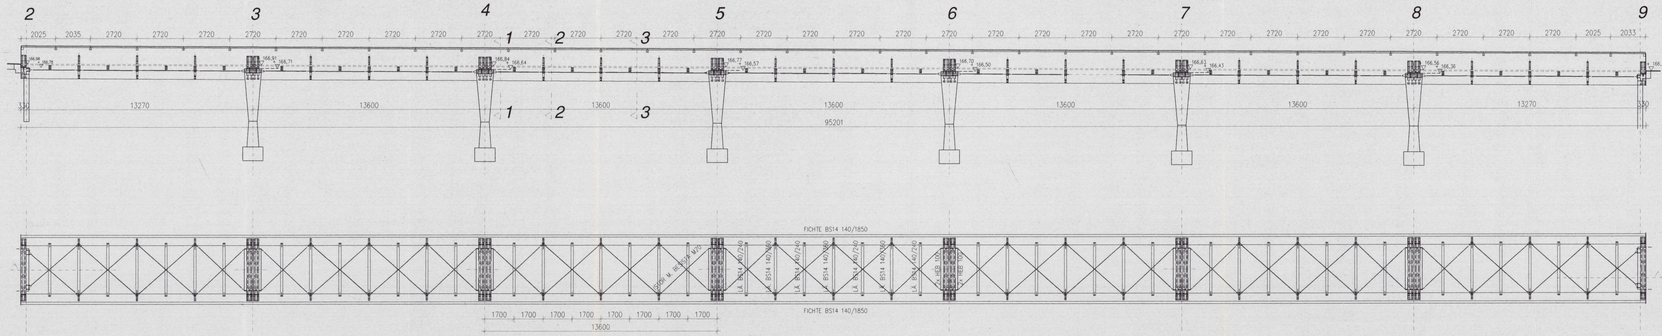

PREREZ 5 - 5 M 1:100

TLORIS M 1:100

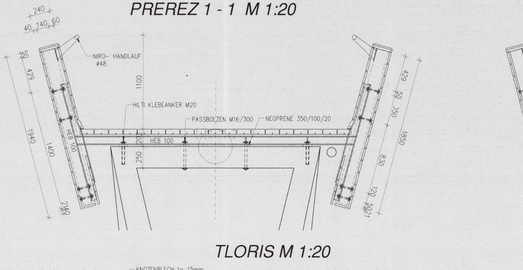

PREREZ 1 - 1 M 1:20

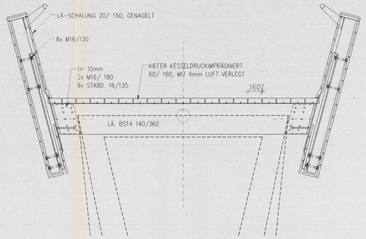

PREREZ 2 - 2 M 1:20

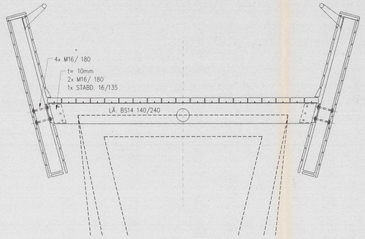

PREREZ 3 - 3 M 1:20

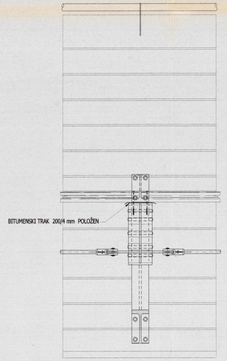

SHEMA ZAVETROVANJA
M 1:10

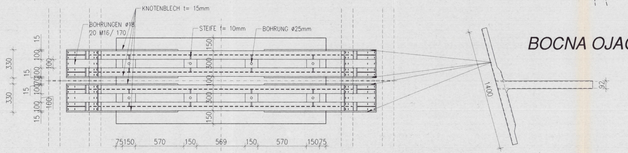

TLORIS M 1:20

BOCNA OJACITEV JARMA t = 15mm

STAHLTEILE ST37 FEUERVERZINKT
SCHWEISSNÄHTE LT. ÖNORM

lamella cnc konstruktion

ÖNORM EN ISO 9001
Zertifikat-Nr. 003001

BRETTSCHICHTHOLZ LT. ÖNORM EN 386, EC 5	
FERTIGUNG MIT CAD/CNC-TECHNOLOGIE	
FESTIGKEITSKLASSE	KLASSE
HOLZ	FICHTE
LEIM	RESORCIN
OBERFLÄCHE	ANSTRICH_ZEILE1
	ANSTRICH_ZEILE2
STAHLTEILE	STAHL_MATERIAL
	STAHL_ZUSATZ

ÄNDERUNGEN
ÄENDERUNG_DATUMÄENDERUNG_NAME1
ÄENDERUNG_DATUMÄENDERUNG_NAME2
ÄENDERUNG_DATUMÄNDERUNG_NAME3
26.05.2003 AUFLAGERRAHMEN: 2xHEB100 + 2x KNOTENBL. t= 15mm

PLANFREIGABE

Datum, Stempel, rechtsgültige Unterschrift

Holzleimbau GmbH.
A-9620 Hermagor
Fon +43/4282/2248-0
Fax +43/4282/2248-23
e-mail:office@buchacher.at
www.buchacher.at

buchacher
Grenzenlose Möglichkeiten mit Leimholz

Projekt	PROJEKT_ZEILE1 PROJEKT_ZEILE2 PROJEKT_ZEILE3
Planinhalt	DARSTELLUNG_ZEILE1 DARSTELLUNG_ZEILE2 DARSTELLUNG_ZEILE3
Bearb. BEARBEITER	
Gez. GEZEICHNET	
Massst. MASSZSTAB	
Datum DATUM	
Plan Nr.	PLAN_NR

Dieser Plan darf ohne unsere Zustimmung weder vervielfältigt, noch anderen zugänglich gemacht werden.

Bauherr	storitve financiranja, svetovanja in trženja Kodeljevljeva 2 8000 Novo mesto
Objekt / Gebäude	MOST ZA PEŠCE IN KOLESARJE ČEZ KRKO V NOVEM MESTU - PORTOVAL
Auftraggeber	REAL d.o.o.
Die ausführende	CITY STUDIO d.o.o. projektantska načrtovanje Zabjak 2, 1000 Ljubljana, Slovenija
Die ausführende	DETAJLI
Projektant	Matjaž Breznikšek, u.d.i.g.(G-1706) prof. Janez Kuhelj, u.d.i.a. (A-0782)
Entwurfsverfasser	Jože Jaki, u.d.i.a.
Maßstab	1:100
Datum	julij 2003
Genehmigungsplan Nr.	
Ausführungsplan Nr.	
Plan	PID
Blatt	CS 587/03 G 26

Detajl zavetrovanja lesenih nosilcev