


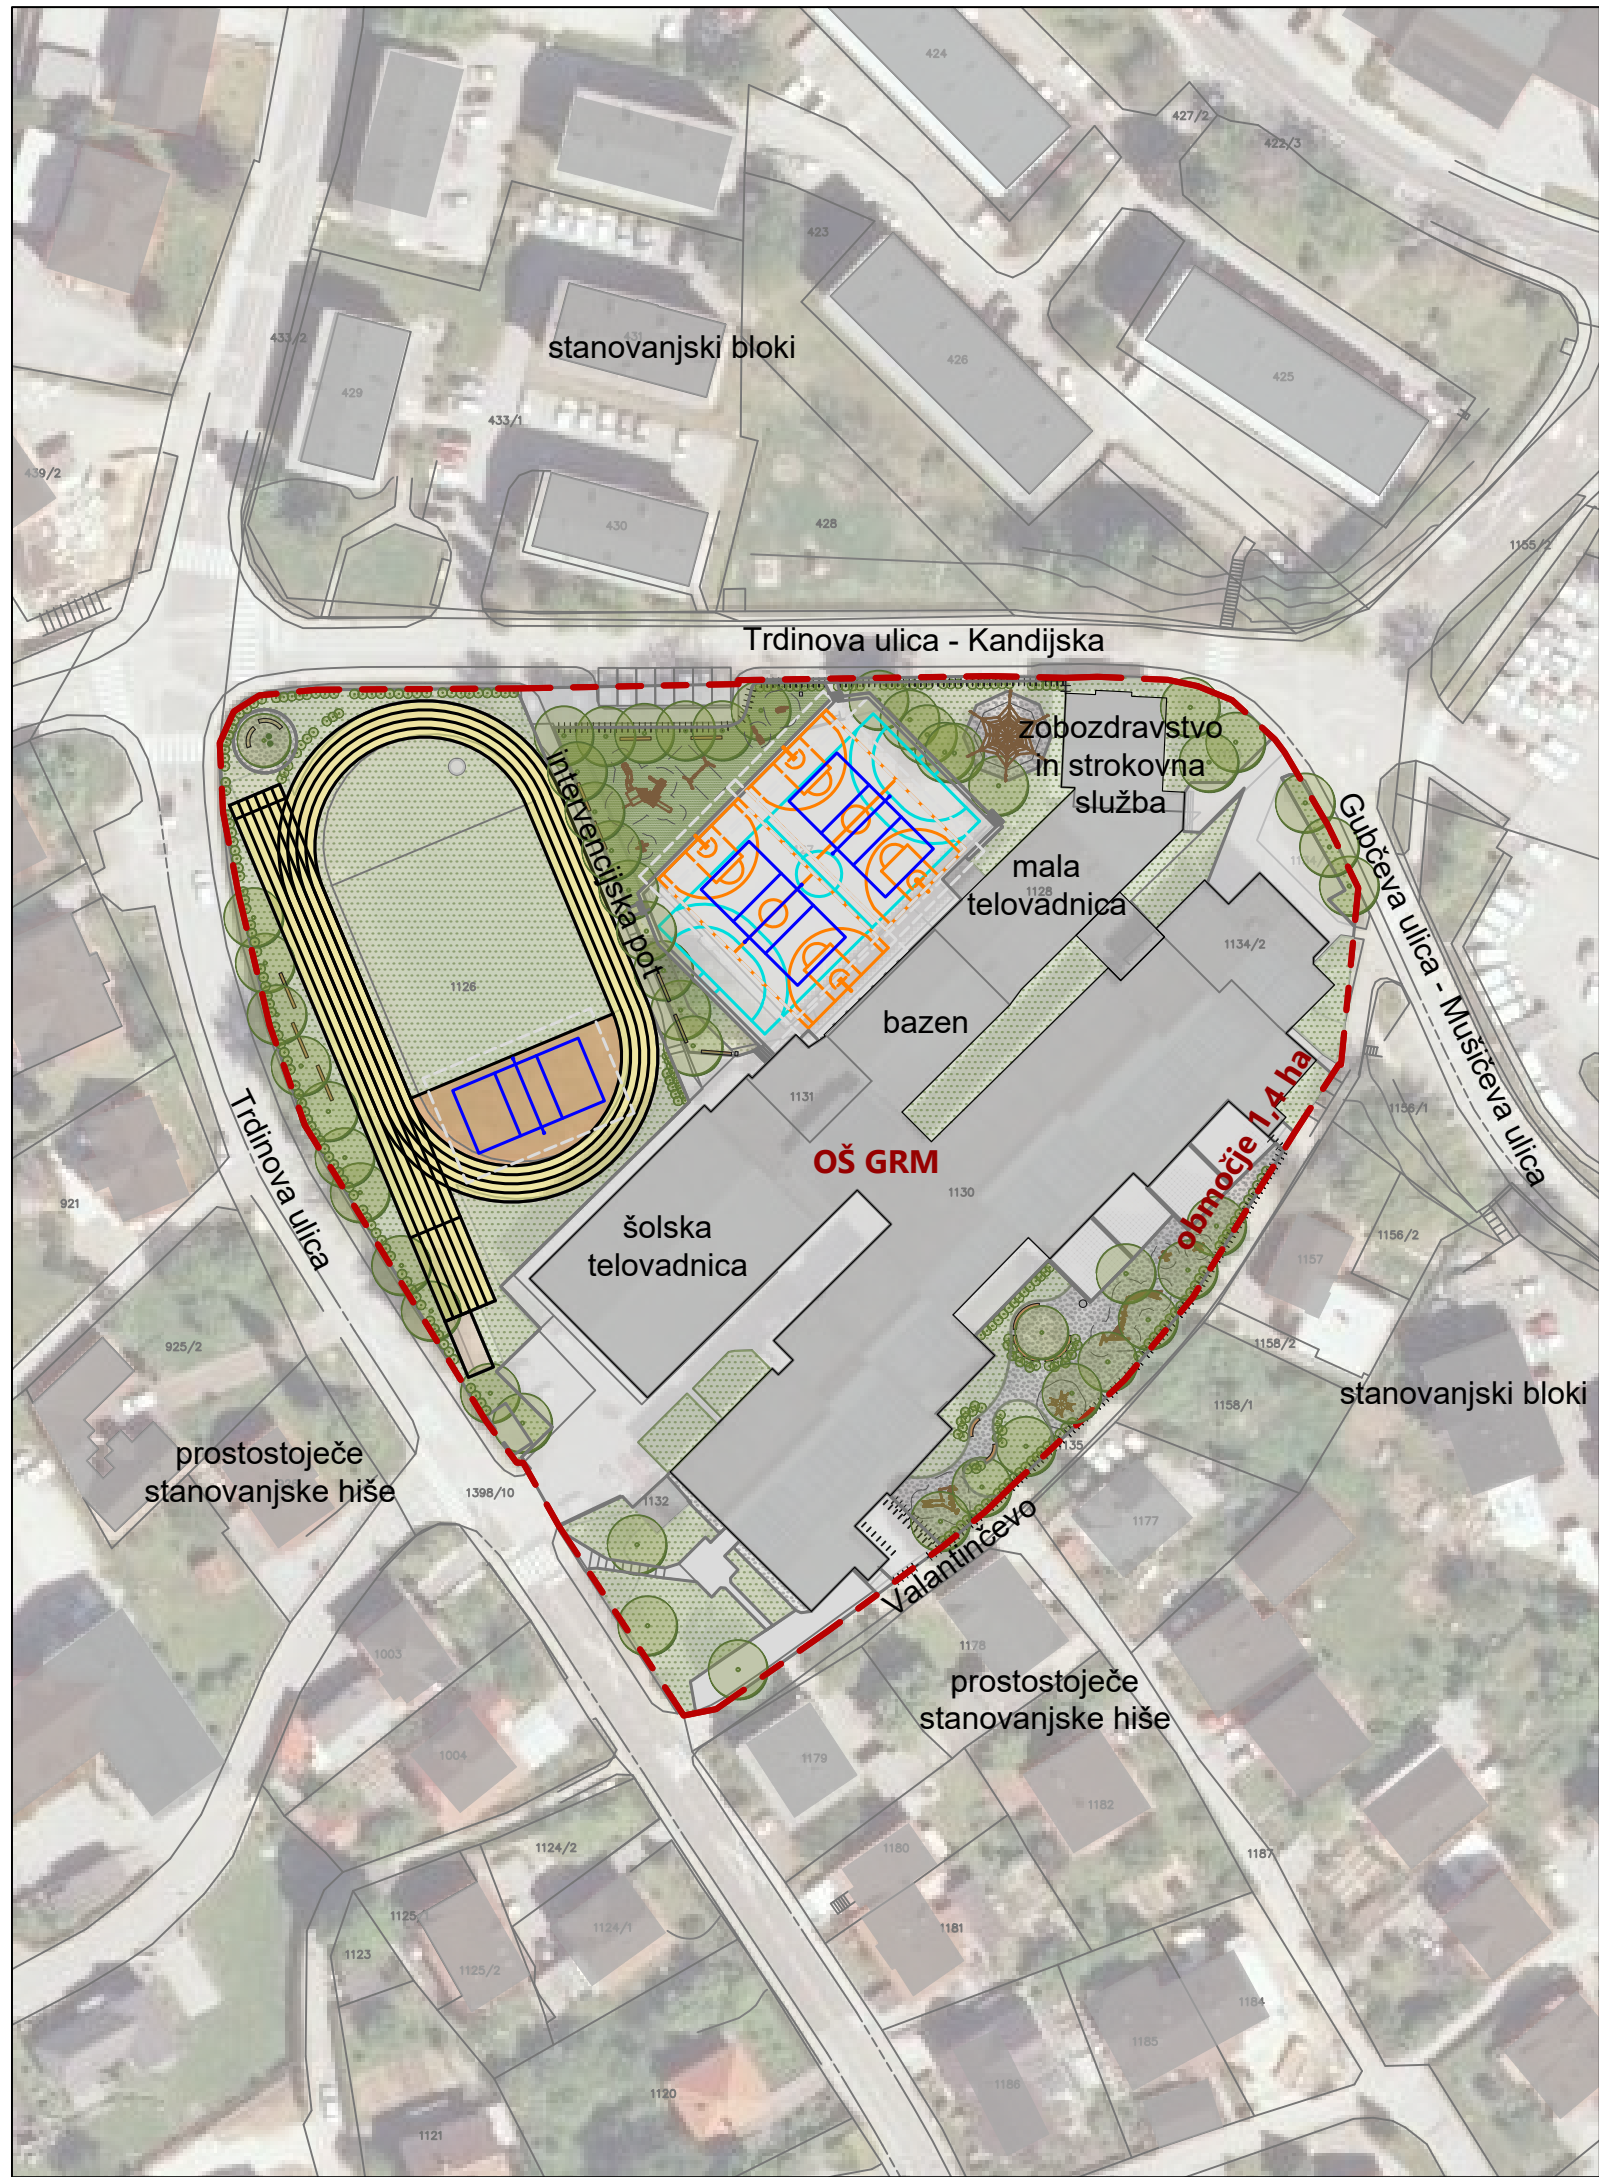

LEGENDA

- vegetacija
- zelenica
- zelenica z gumi travno ploščo
- epdm - športna igrišča
- tlakovane površine
- peščena površina
- oprema, igrala
- območje urejanja



projektant		 NOVO MESTO D. O. O.		investitor	OŠ Grm Trdinova ulica 7 8000 Novo mesto	
vodja projekta		SUZANA SIMIČ, univ. dipl. inž. kraj. arh., KA-0847				
sodelavci		NINA FABJANČIČ, mag.inž.arh.				
naziv gradnje		UREDITEV ZUNANJIH POVRŠIN IN ŠPORTNIH IGRIŠČ PRI OŠ GRM		datum september 2023		
vrsta proj.dokumentacije		DPP		id. ozn. proj. dok. S-2/23		
načrt		LOKACIJSKI PRIKAZI		številka načrta S-2/23		
grafični prikaz		PREGLEDNA SITUACIJA		merilo 1:1000	id. ozn. gr. prikaza 1.1	