


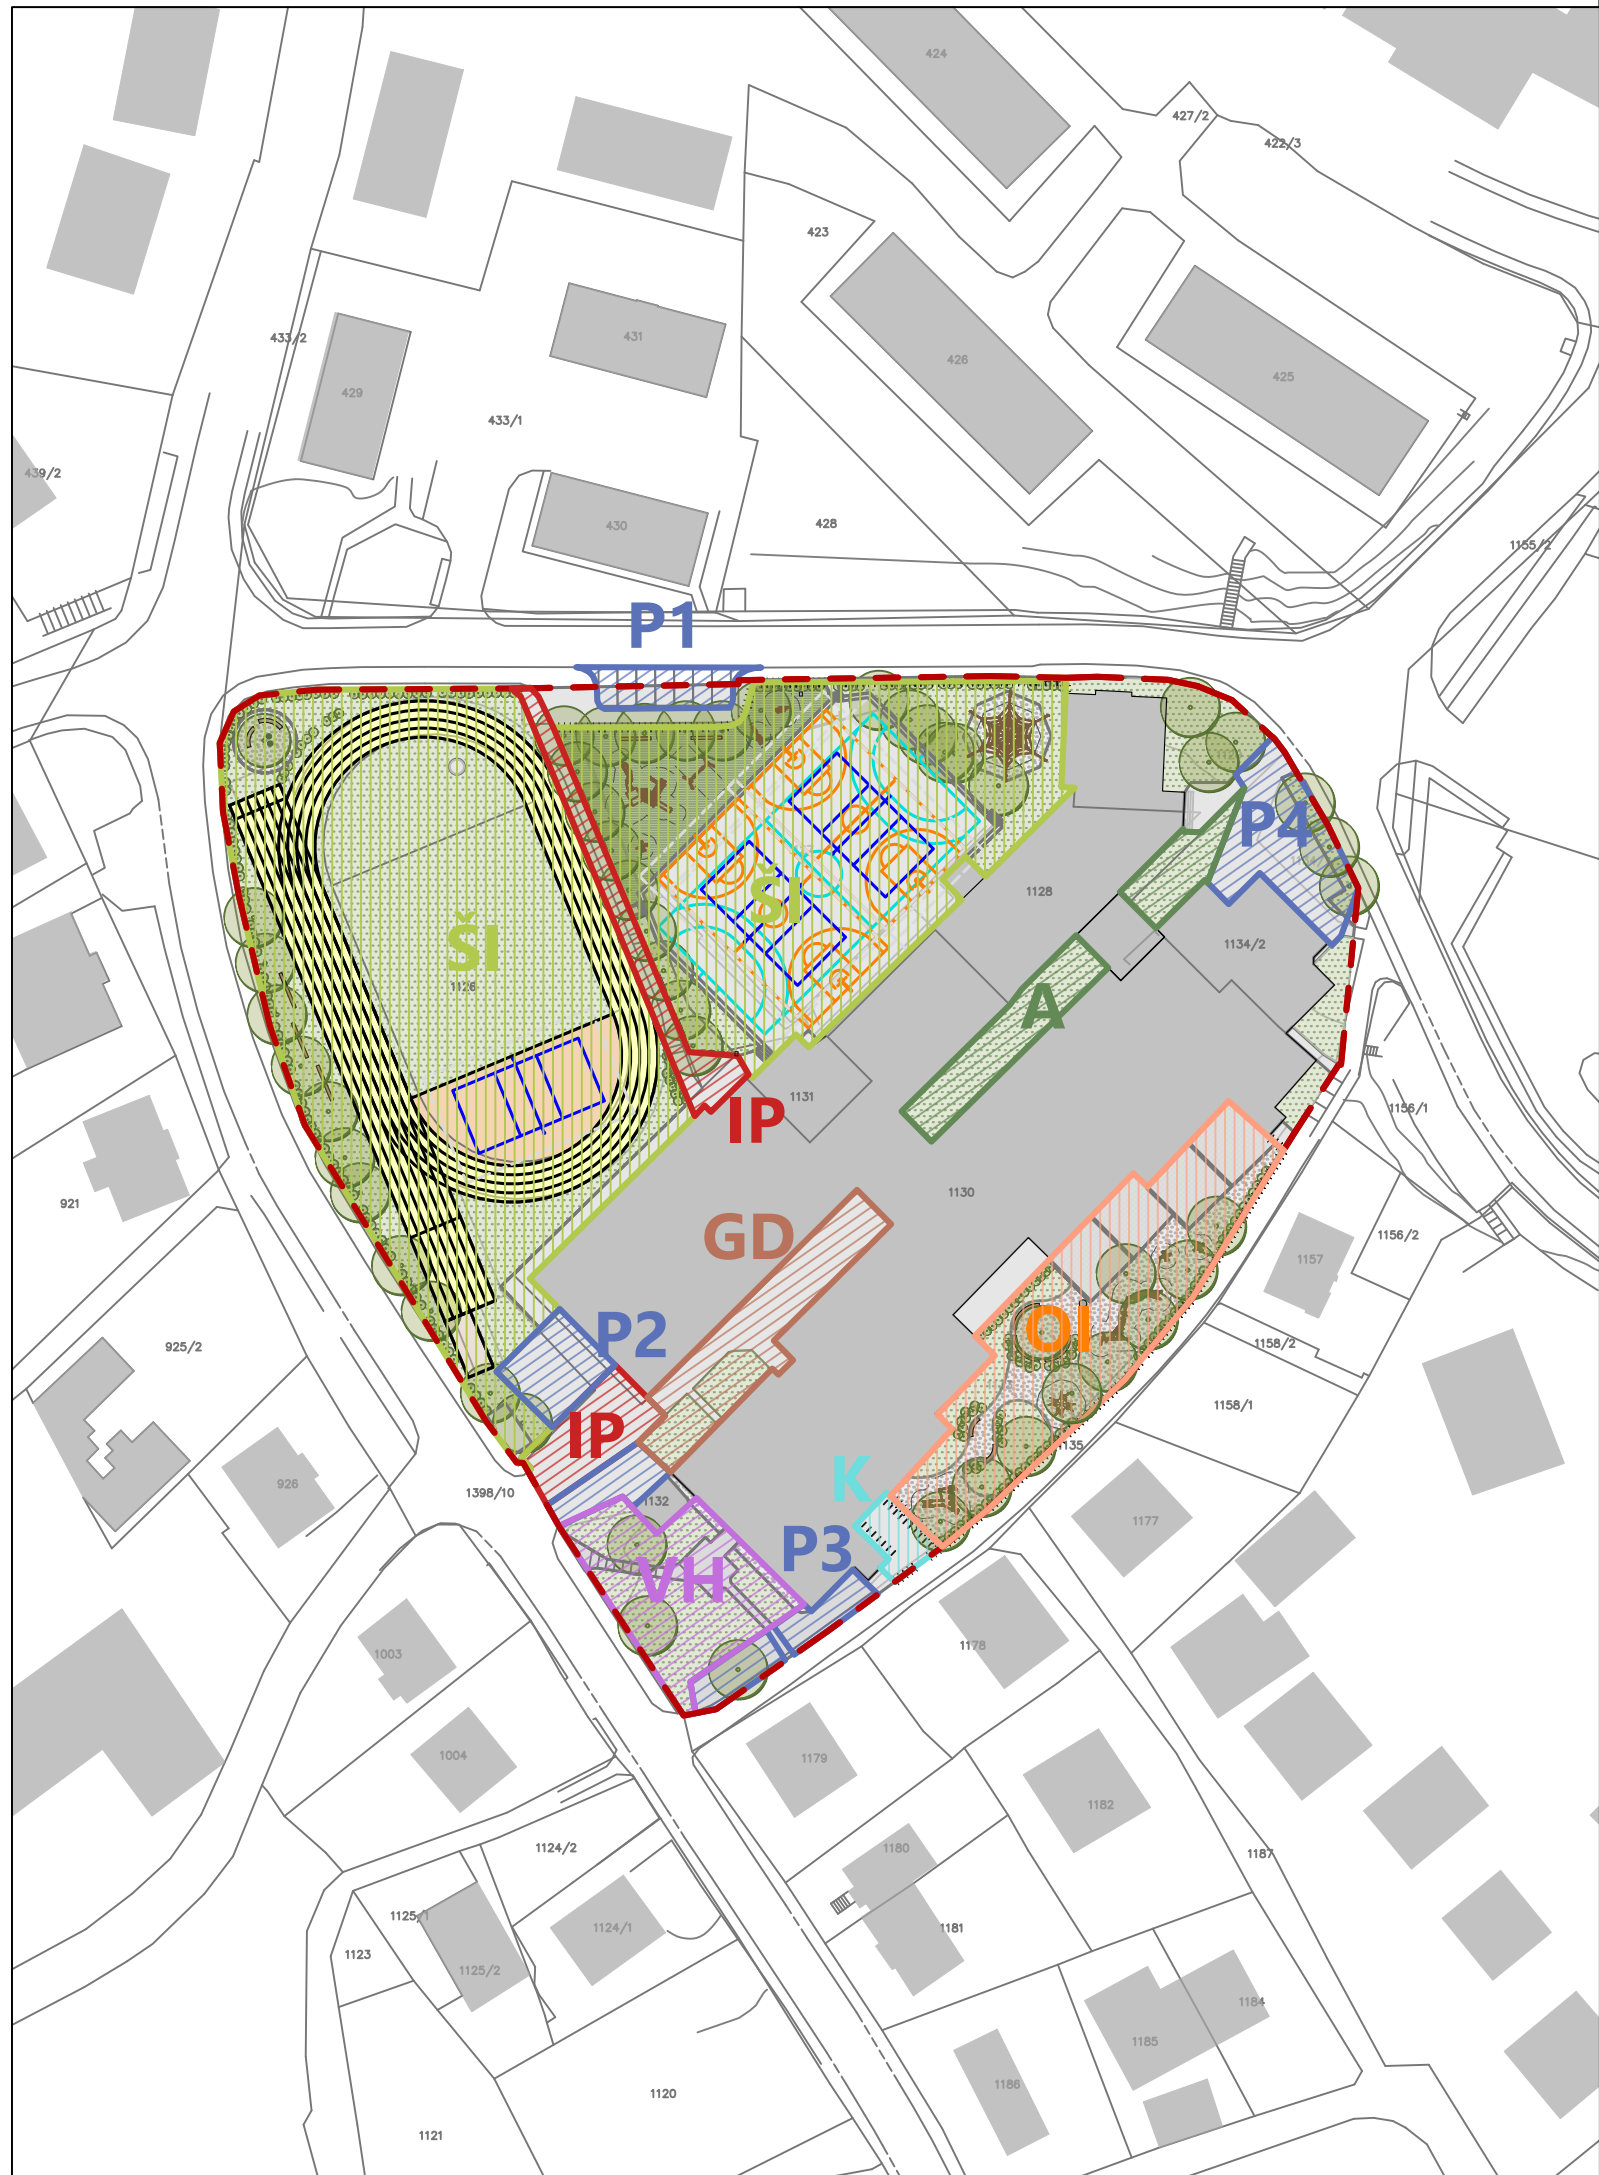

LEGENDA

- ŠI športna igrišča
- OI otroško igrišče in učilnice na prostem
- IP intervencijske površine
- K kolesarnica
- P1-P4 parkirišča
- GD gospodarsko dvorišče
- A atrij
- VH vhodni plato



projektant				investitor	
				OŠ Grm Trdinova ulica 7 8000 Novo mesto	
vodja projekta		SUZANA SIMIČ, univ. dipl. inž. kraj. arh., KA-0847			
sodelavci		NINA FABJANČIČ, mag.inž.arh.			
naziv gradnje		UREDITEV ZUNANJIH POVRŠIN IN ŠPORTNIH IGRIŠČ PRI OŠ GRM		datum	
				september 2023	
vrsta proj.dokumentacije		DPP		id. ozn. proj. dok.	
				S-2/23	
načrt		LOKACIJSKI PRIKAZI		številka načrta	
				S-2/23	
grafični prikaz				merilo	
				id. ozn. gr. prikaza	
PRIKAZ POSAMEZNIH OBJEKTOV				1:1000	
				1.2	