




d] primer zidcev med učilnicami na prostem (različni načini zlaganja - vzorci; igra svetlobe in sence; različne funkcije - zid, plezalo, greda, klop, tlak, ...)



e] primeri igralnih površin

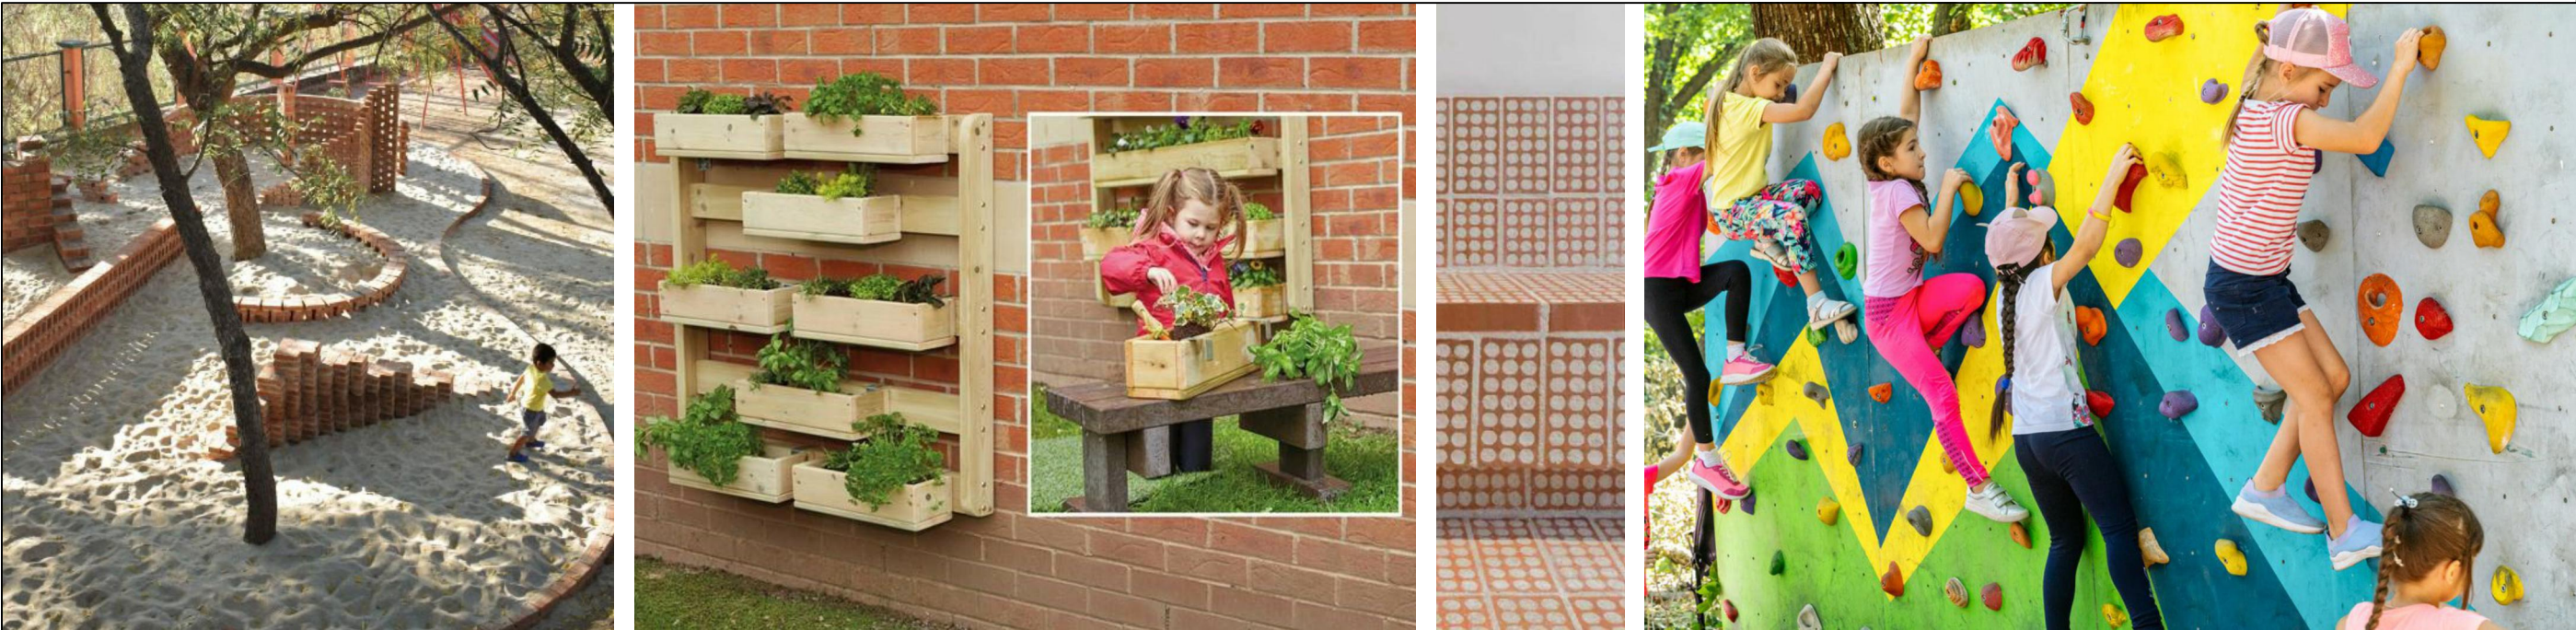

f] primer opreme (klopi, grede, stojala za kolesa, ograja...)

projektant				investitor		OŠ Grm Trdinova ulica 7 8000 Novo mesto			
vodja projekta		SUZANA SIMIČ, univ. dipl. inž. kraj. arh., KA-0847							
sodelavci		NINA FABJANČIČ, mag.inž.arh.							
naziv gradnje		UREDITEV ZUNANJIH POVRŠIN IN ŠPORTNIH IGRIŠČ PRI OŠ GRM				datum		september 2023	
vrsta proj.dokumentacije		DPP				id. ozn. proj. dok.		S-2/23	
načrt						številka načrta		S-2/23	
grafični prikaz		PRIMERI REFERENČNIH UREDITEV				merilo		id. ozn. gr. prikaza	
						/		3.2	