


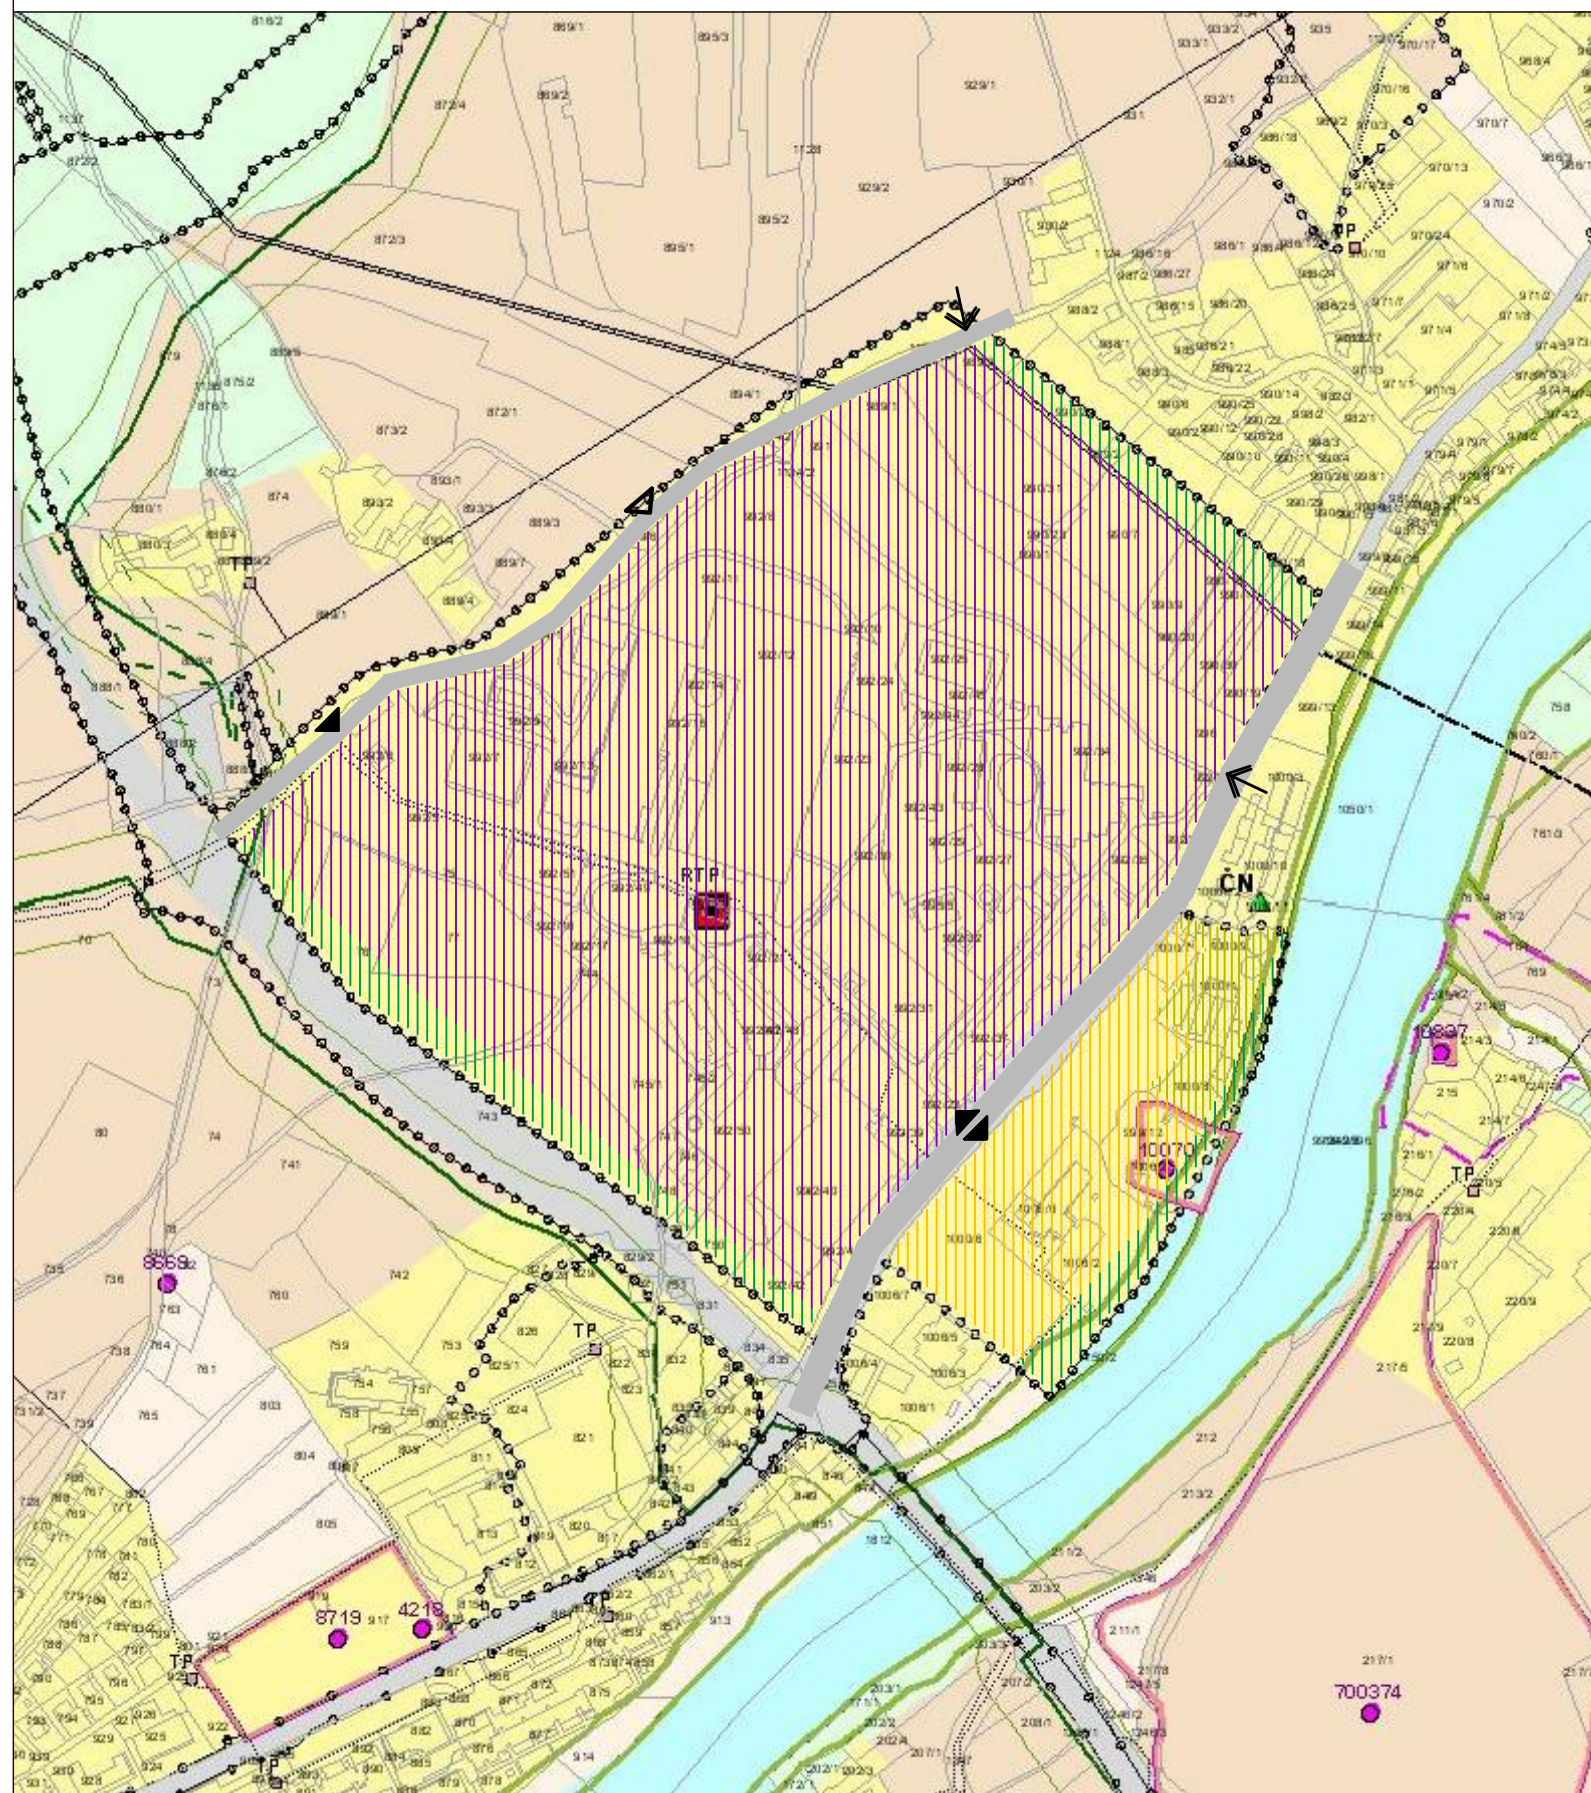

LEGENDA:

- MEJA ZAZIDALNEGA NAČRTA (KOMPLEKS TOVARNE ZDRAVIL KRKA)
- OBMOČJE PROIZVODNIH, SKLADIŠČNIH IN UPRAVNIH DEJAVNOSTI
- ZELENE POVRŠINE
- OBMOČJE UPRAVNIH DEJAVNOSTI
- OBMOČJE OKOLJSKE INFRASTRUKTURE
- JAVNA INFRASTRUKTURA
- GLAVNI DOSTOP V TOVARNIŠKI KOMPLEKS
- DOSTOP ZA NAMEN DOŠTAVE
- INTERVENTNI UVOZ / IZVOZ (Z OGRAJO, NI DNEVNIH PREHODOV)

IZSEK IZ KARTOGRAFSKE DOKUMENTACIJE S PRIKAZOM LEGE PROSTORSKE UREDITVE NA ŠIRŠEM OBMOČJU 1:5000

Načrtovalec:		topos Tržne analize, oblikovanje, projektiranje, okoljske inženjerske študije, svetovanje Kotlarijeva ulica 1, Novo mesto, tel.: 07 373 15 31		Pobudnik in naročnik: KRKA, tovarna zdravil, d.d., Novo mesto Šmarješka cesta 6, Novo mesto	
				Pripravljalalec: Mestna občina Novo mesto, Seidlova cesta 1, 8000 Novo mesto	
				Objekt: SPREMEMBE IN DOPOLNITVE ZN TOVARNA ZDRAVIL KRKA NOVO MESTO	
Delovna skupina:	Ime:	Ident.št.	Podpis:		
Odgovorni vodja izdelave SDZN:	MATEJA KAUDEK, u.d.i.a.	ZAPS 1282A		Faza:	SPREJET DOKUMENT
Projektant za področje infrast.:	DUŠAN GRANDA, u.d.i.g.	IZS G-0146		Naslov karte: IZSEK IZ KARTOGRAFSKE DOKUMENTACIJE S PRIKAZOM LEGE PROSTORSKE UREDITVE NA ŠIRŠEM OBMOČJU	
Sodelavci:	KLAVDIJA PEČNIK, dipl.inž.geod				
	VIKTORIJA BAJEC, dipl.upr.org.				
Št. naloge: 05/07-SDZN	Datum: DECEMBER 2008	Merilo: 1:5000	Št. karte: 1		