


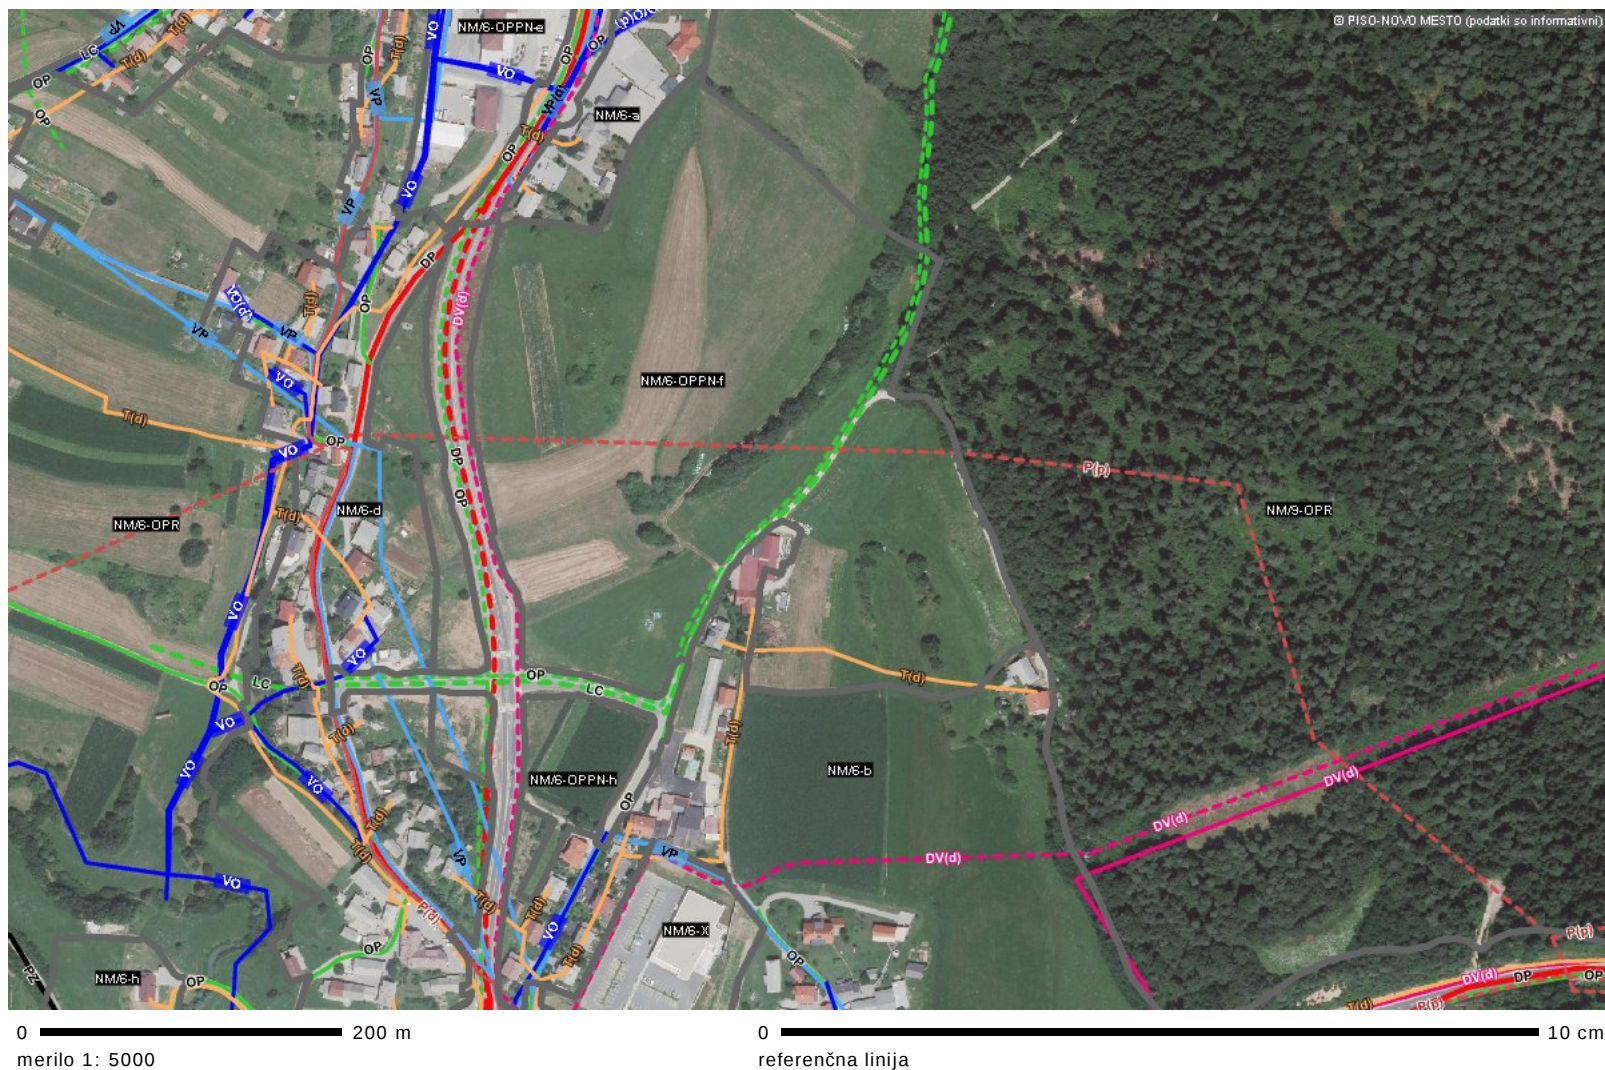

LEGENDA:

Prometna infrastruktura

- DC - stanje
- DP - stanje
- DP - plan
- LC - stanje
- LC - plan
- OP - stanje
- OP - plan
- PZ - stanje
- PZ - plan
- DC oznaka

Vodovod

- VP(p/d) - stanje
- VP(p/d) - plan
- VP oznaka

Kanalizacija

- VO(p/d) - stanje
- VO(p/d) - plan
- VO oznaka

Elektroenergetski vodi

- DV(p/d) - stanje
- DV(p/d) - plan
- oznaka

Plinovodi

- P(p/d) - stanje
- P(p/d) - plan

2. Izsek iz kartografskega dela izvedbenega dela OPN MONM

M 1: 5000

<http://www.geoprostor.net/piso>; čas izpisa: 18. junij 2013

Numerično merilo je veljavno, če znaša dolžina referenčne linije 10 cm. Grafično merilo je veljavno v vsakem primeru.

© PISO-NOVO MESTO (za uradne informacije se obrnite na pristojne ustanove)

 oznaka

Komunikacije

 T(p/d) - stanje

 oznaka

Enote urejanja prostora (EUP)



 oznaka