



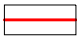


**LEGENDA:**

 MEJA OBMOČJA UREJANJA

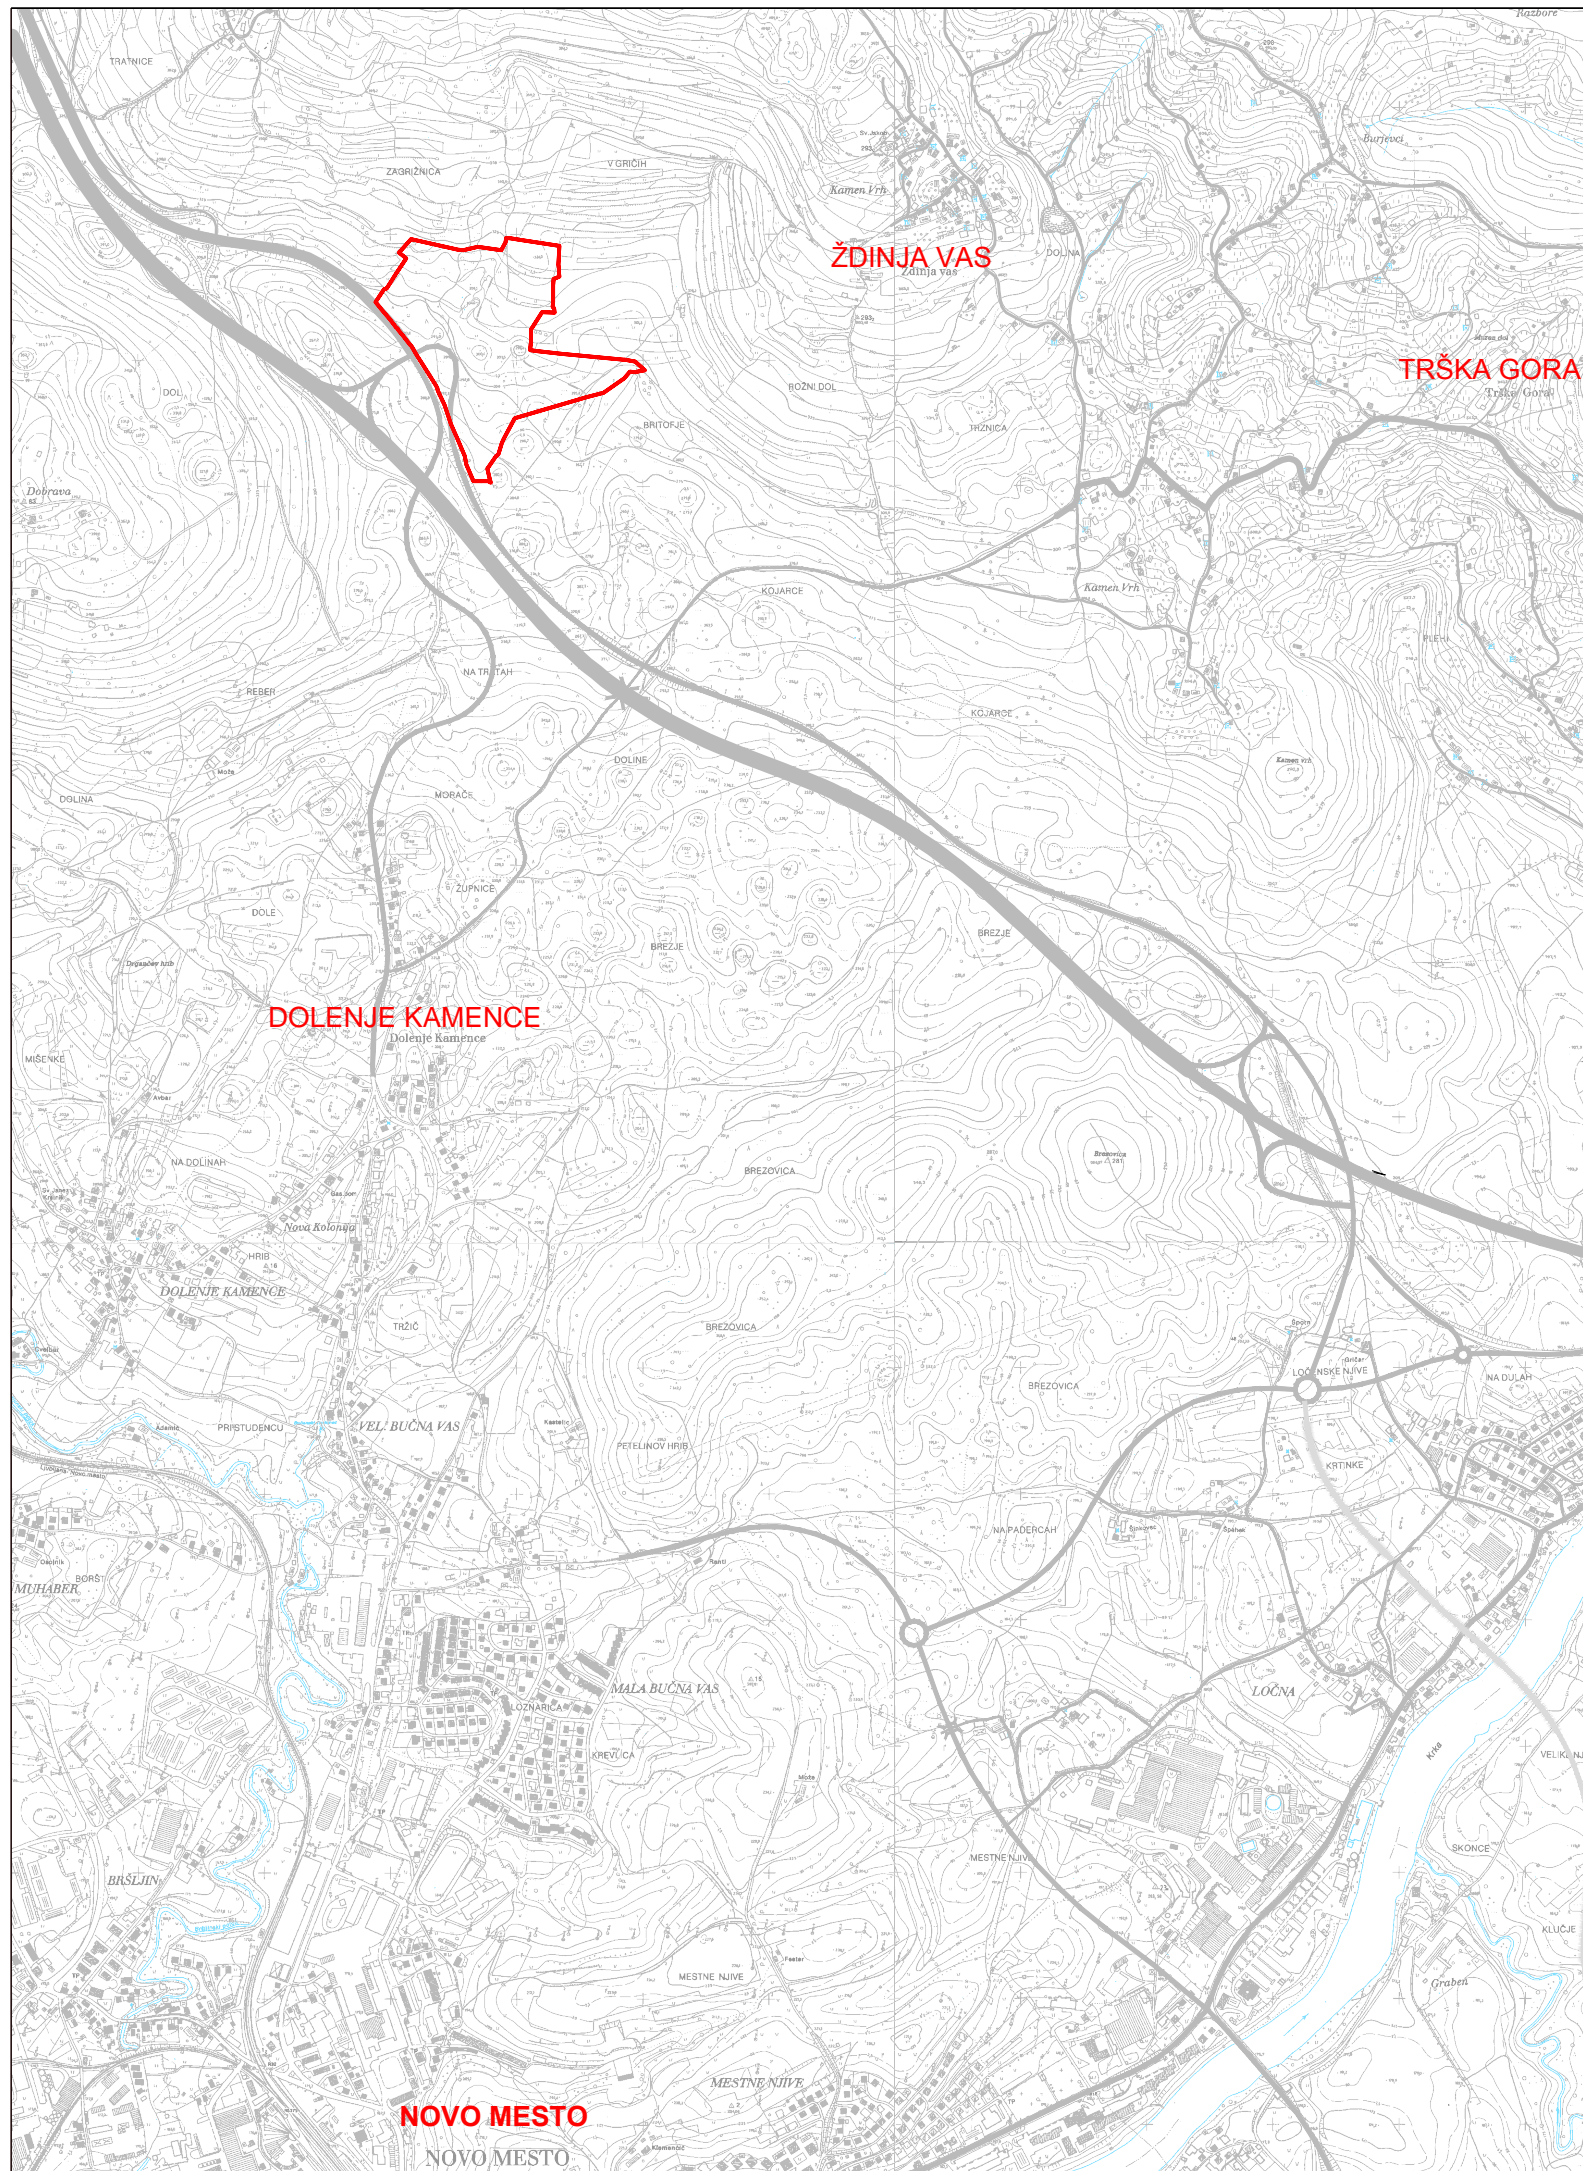

Načrtovalec:	 <small>Tržne analize, oblikovanje, projektiranje, okoljevarstvene študije, svetovanje Koževarjeva ulica 1, Novo mesto, tel.: 07 373 15 31</small>			Pobudnik in naročnik:	FRANC RIFELJ s.p., Ždinja vas 30, Novo mesto
				Prilavljalec:	Mestna občina Novo mesto, Seidlova 1, 8000 Novo mesto
Delovna skupina:	Ime:	Ident.št.	Podpis:	Projekt:	OBČINSKI PODROBNI PROSTORSKI NAČRT (OPPN) ZA "TURISTIČNO OBMOČJE NA BREZOVICI"
Odgovorni vodja izdelave OPPN:	MATEJA KAUDEK, u.d.i.a.	ZAPS 1282A		Faza:	SPREJET DOKUMENT
Projektant za področje infrast.:	DUŠAN GRANDA, u.d.i.g.	IZS G-0146		Naslov karte:	<b>PRIKAZ OBMOČJA V ŠIRŠEM PROSTORU (TTN)</b>
Sodelavci:	VIKTORIJA BAJEC, dipl.upr.org.				
	IRENA ŠERUGA, dipl.inž.geod. KLAVDIJA PEČNIK, dipl.inž.geod.				
Št. naloge: 03/10 - OPPN	Datum: SEPTEMBER 2011	Merilo: 1 : 15000		Št. karte:	2.1

Podloga: TTN5, GURS