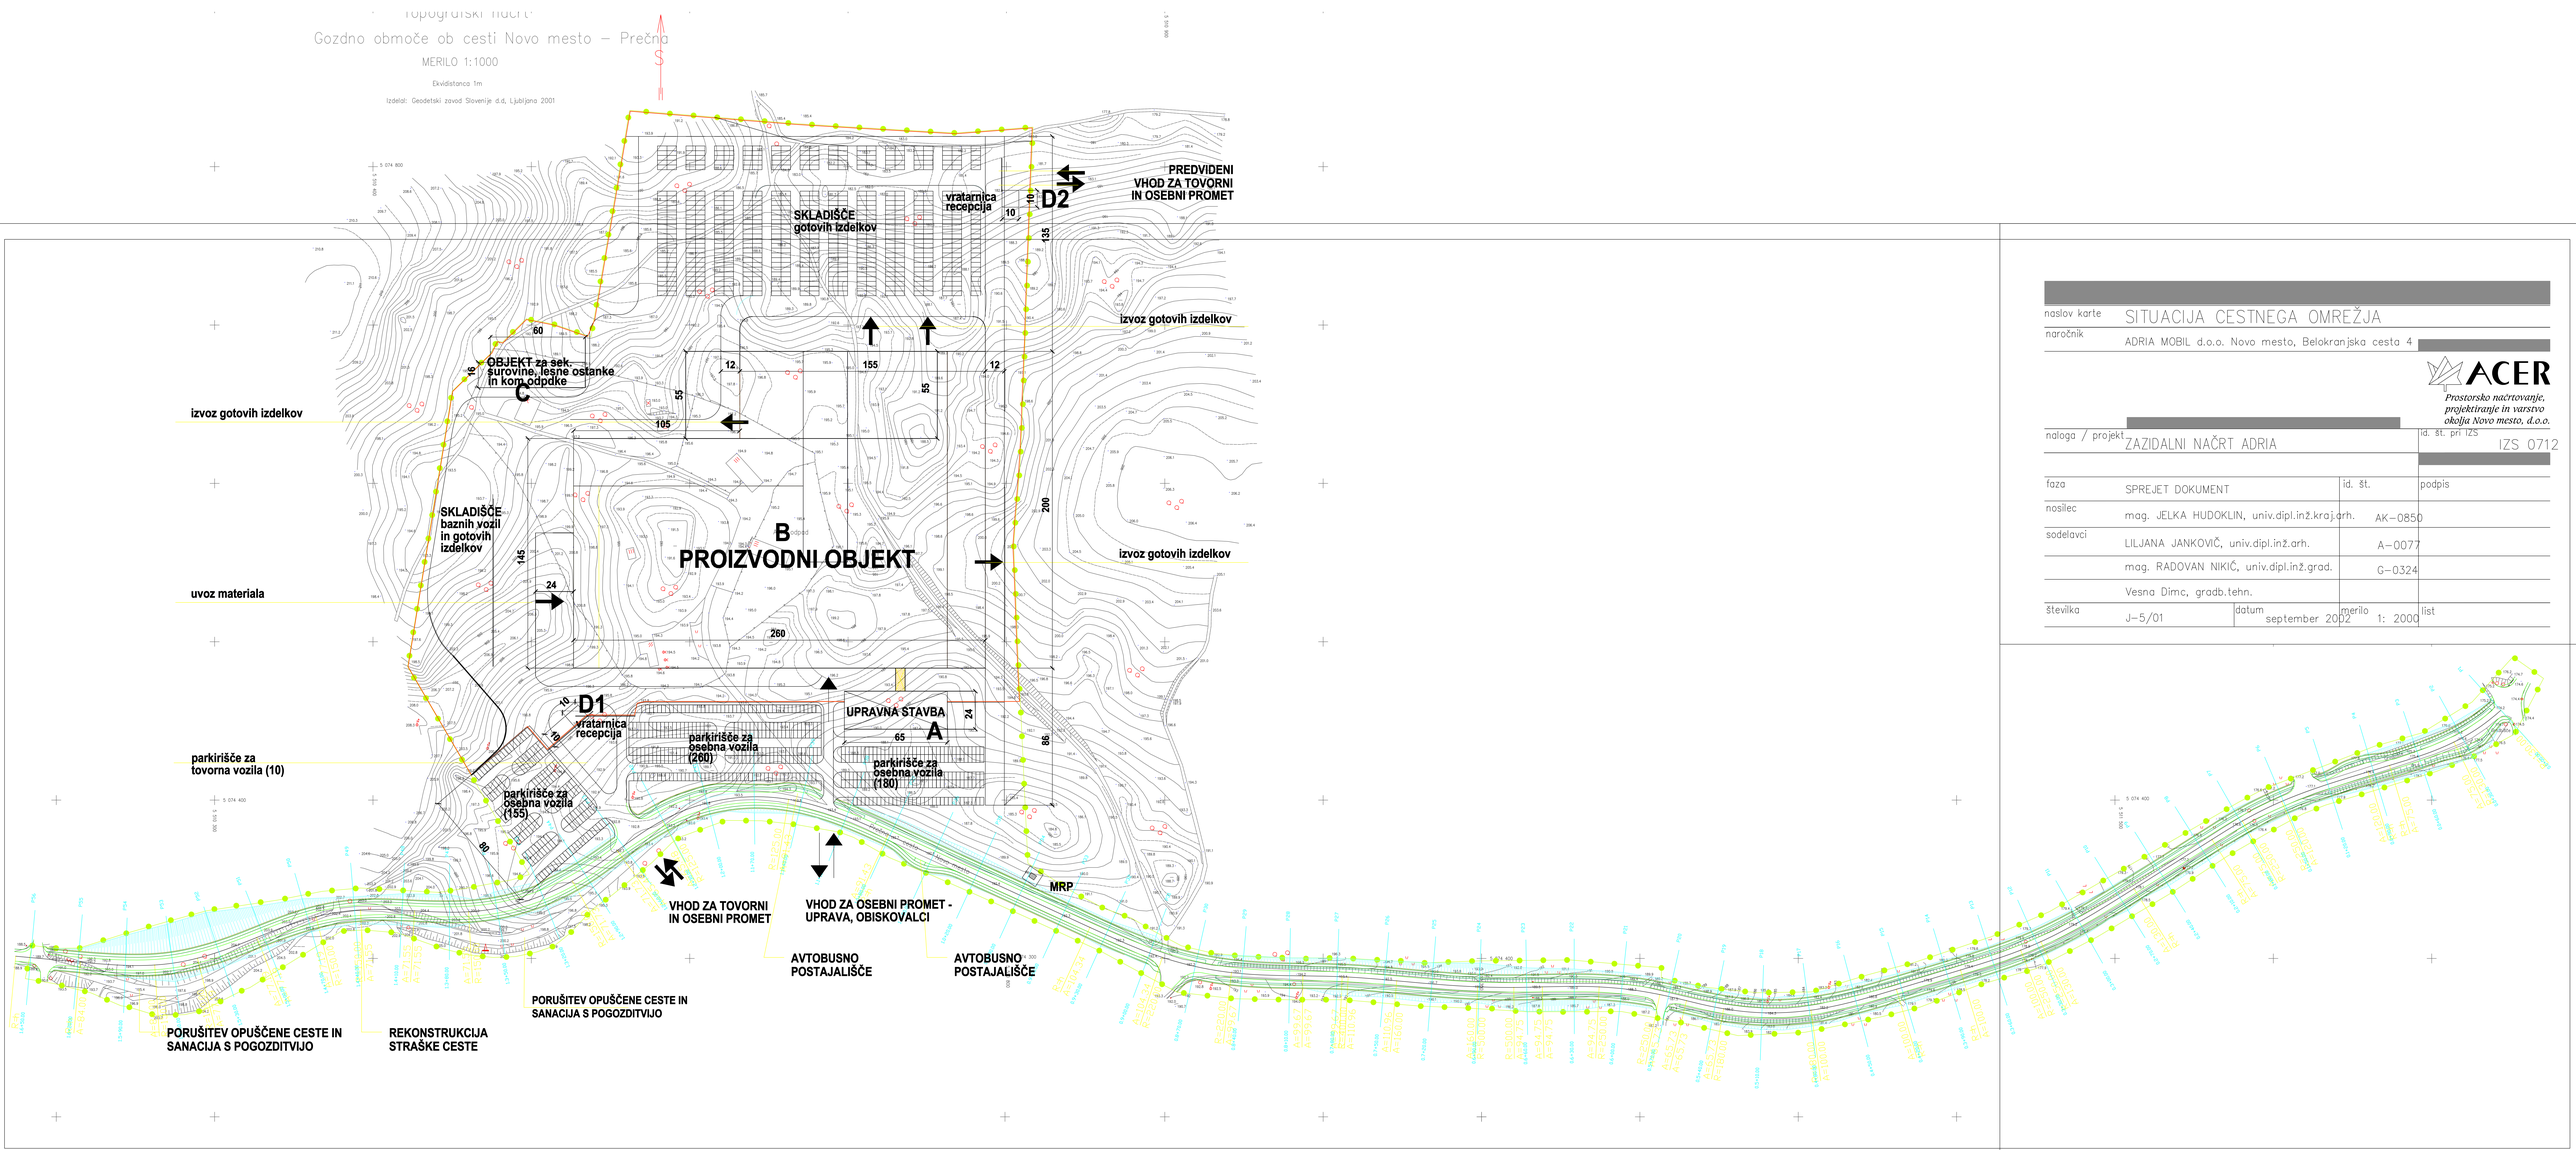

naslov karte	SITUACIJA CESTNEGA OMREŽJA
naročnik	ADRIA MOBIL d.o.o. Novo mesto, Belokranjska cesta 4

ACER
Prostorsko načrtovanje, projektiranje in varstvo okolja Novo mesto, d.o.o.

naloga / projekt	ZAZIDALNI NAČRT ADRIA	id. št. pri IZS	IZS 0712
faza	SPREJET DOKUMENT	id. št.	podpis
nosilec	mag. JELKA HUDOKLIN, univ.dipl.inž.kraj.arh.	AK-0850	
sodelavci	LILJANA JANKOVIČ, univ.dipl.inž.arh.	A-0077	
	mag. RADOVAN NIKIĆ, univ.dipl.inž.grad.	G-0324	
	Vesna Dimc, gradb.tehn.		
številka	J-5/01	datum september 2002	merilo 1: 2000 list