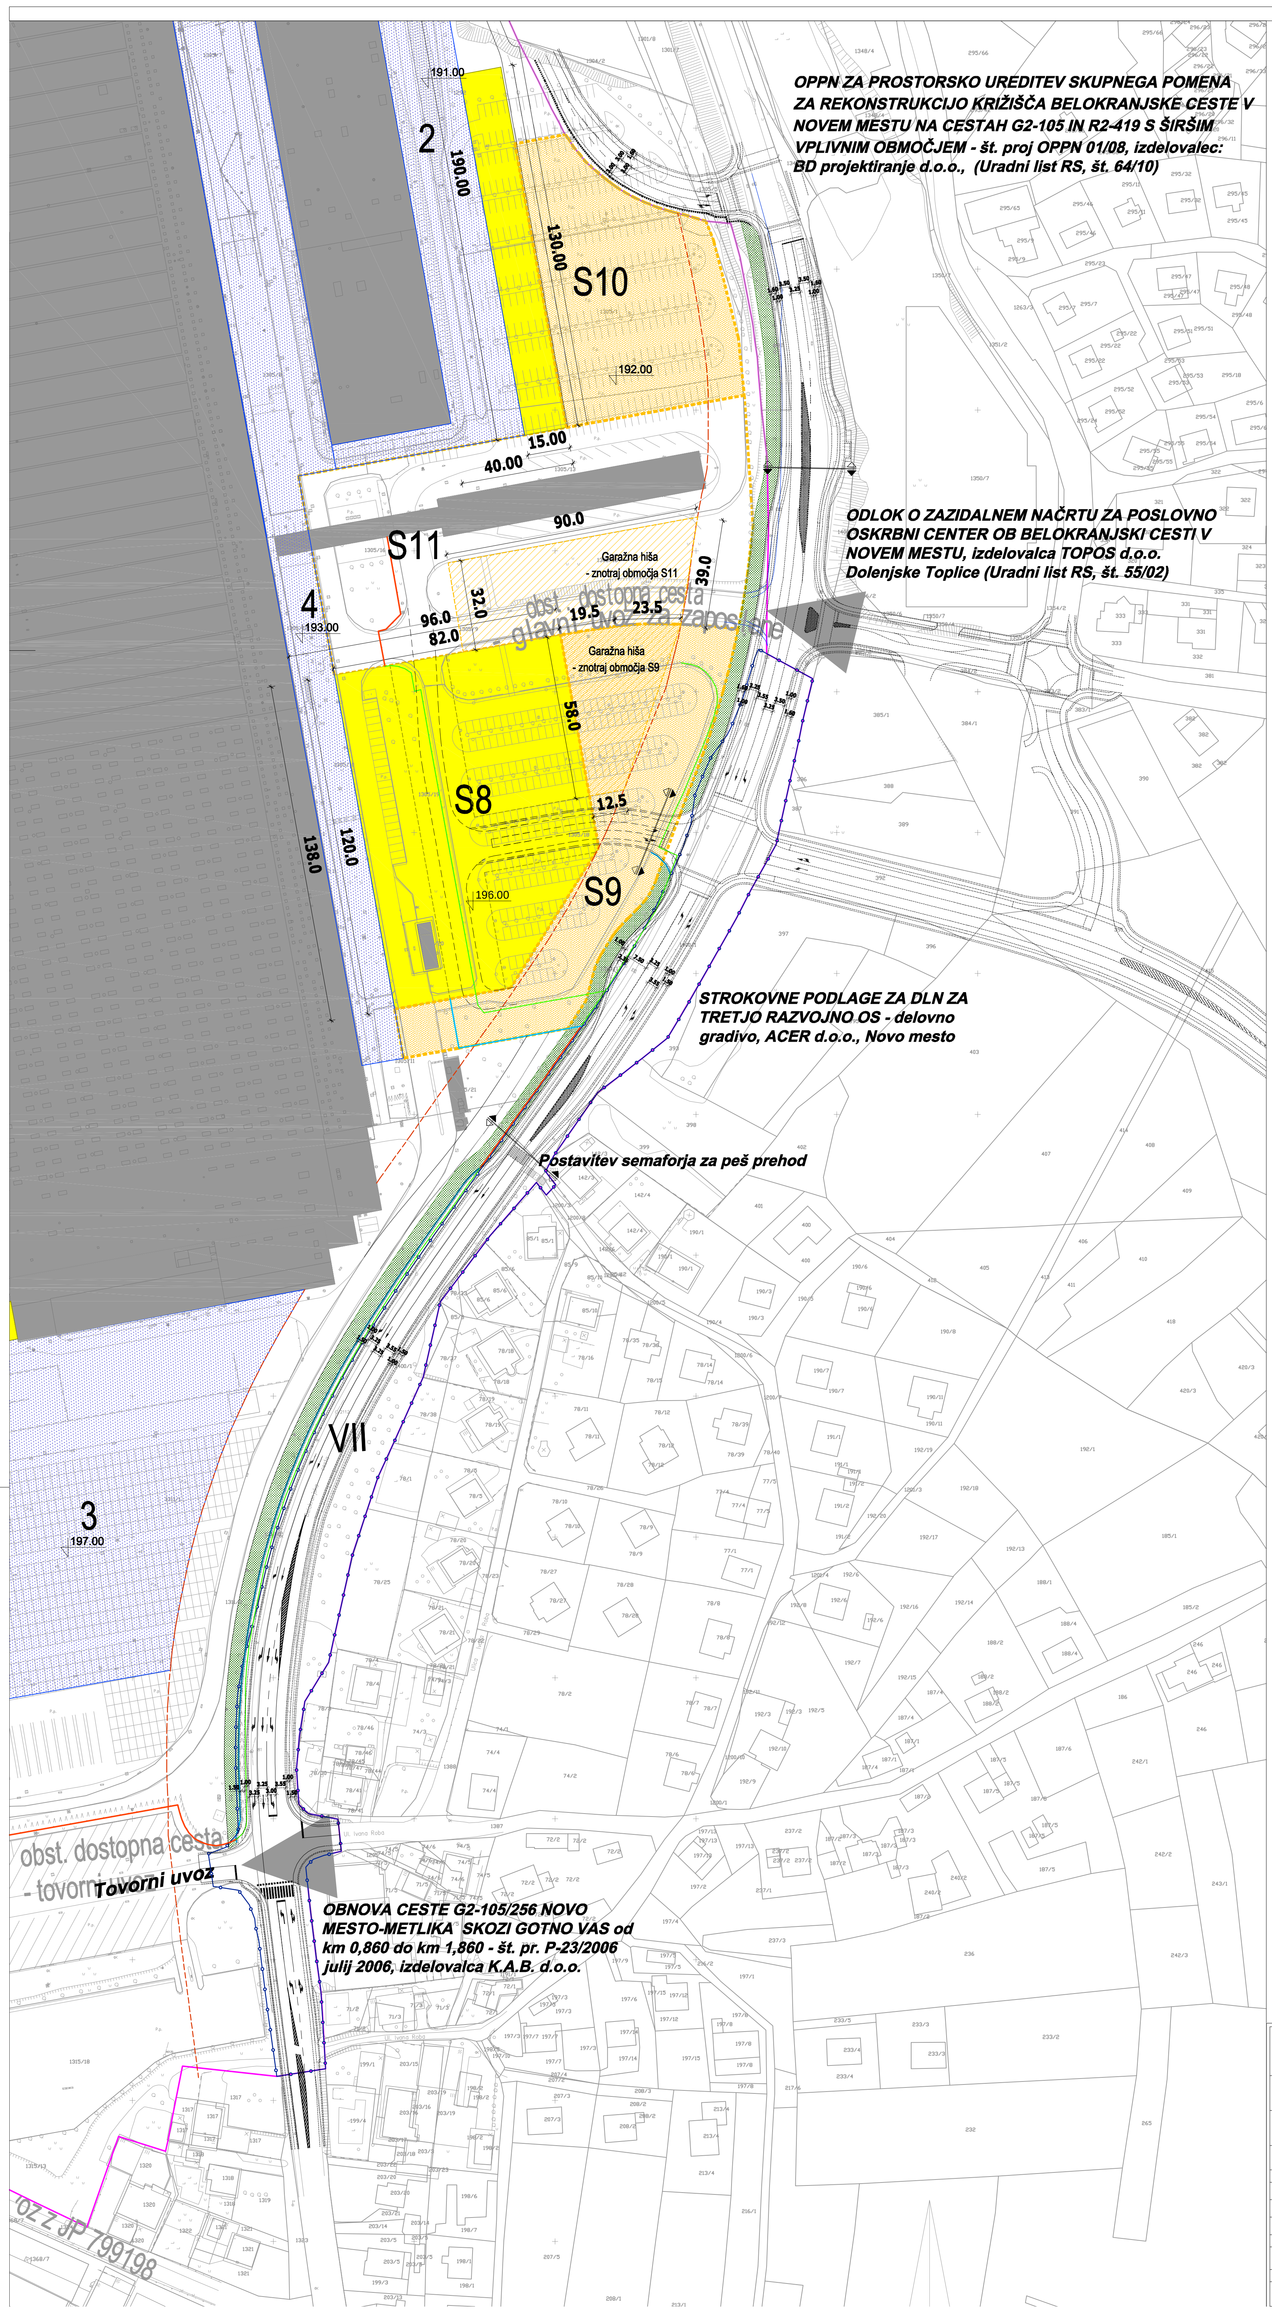

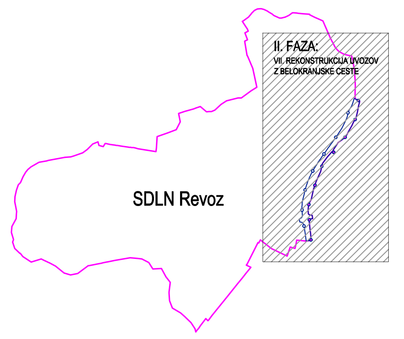

PROMETNA INFR. II. FAZA:

VII. REKONSTRUKCIJA UVOZOV Z BELOKRANJSKE CESTE

LEGENDA:

VELJAJO DOLOČILA ODLOKA O LN REVOZ - URADNI LIST RS 73/2004

3. razširitev obstoječe montažne hale na južni plato
4. razširitev glavne hale na vzhodni plato

DODATNO SE UREJAJO S TEM ODLOKOM

S8. nov objekt montaže na vzhodnem platoju ob Belokranjski cesti
S9. sprememba območja manipulacijskega platoja ob novem objektu montaže S8 v parkirišča
S10. sprememba območja obstoječih parkirišč ob lakirnici
S11. sprememba območja obstoječega glavnega uvoza v parkirišča za zaposlene - II faza po izvedbi povezovalne ceste na tretjo razvojno os in rekonstrukcije Belokranjske ceste

- meja območja SDLN
- meja območja urejanja Belokranjske ceste (VII)
- Ureditev Belokranjske ceste - 2. faza
- Uvoz v Revoz v 2. fazi
- Meja območja obdelave SP DLN
- Gradbena linija
- Obstoječa ograja, ki se ohrani
- Obstoječa ograja, ki se opusti
- Nova ograja
- obstoječi objekti
- območja predvidenih objektov po LN Revoz
- nova območja po SDLN Revoz - POVOZNE POVRŠINE
- nova območja po SDLN Revoz - OBJEKT
- zeleni pas ob Belokranjski cesti
- garažna hiša

Vir podatkov:
- DKN - GURS, april 2010
- Geodetski posnetek - Geodetski zavod Slovenije - GD 67/2010, april 2010

S Z V J

K.A.B. d.o.o. projektiranje in urbanizem
NOVO MESTO, Kratka ulica 1, Tel. 07/33 72 520

Investitor/naročnik:	REVOZ NOVO MESTO Belokranjska cesta 4, Novo mesto			
Objekt:	SPREMEMBE IN DOPOLNITVE LOKACIJSKEGA NAČRTA REVOZ			
Lokacija:	Novo mesto			
	Ime in priimek:		Ident. številka:	Podpis:
Vodja projekta:	Katica Balažič, inž. gradb.		0150 IZS G-1124	
Odg. projektant:	Janez Žerjav, u.d.i.a.		0246 IZS A-0782	
Sodelavci:	Miha Bukovec, u.d.i.geod.		-	
Vrsta prostorskega akta:	Naslov risbe:			
SDLN	PROMETNA INFRASTRASTRUKTURA - II. faza			
Št. projekta:	Datum:	Faza:	Merilo:	Št. lista:
SDLN-34/08	Januar 2011	Sprejet dokument	1:1000	5.1.2