
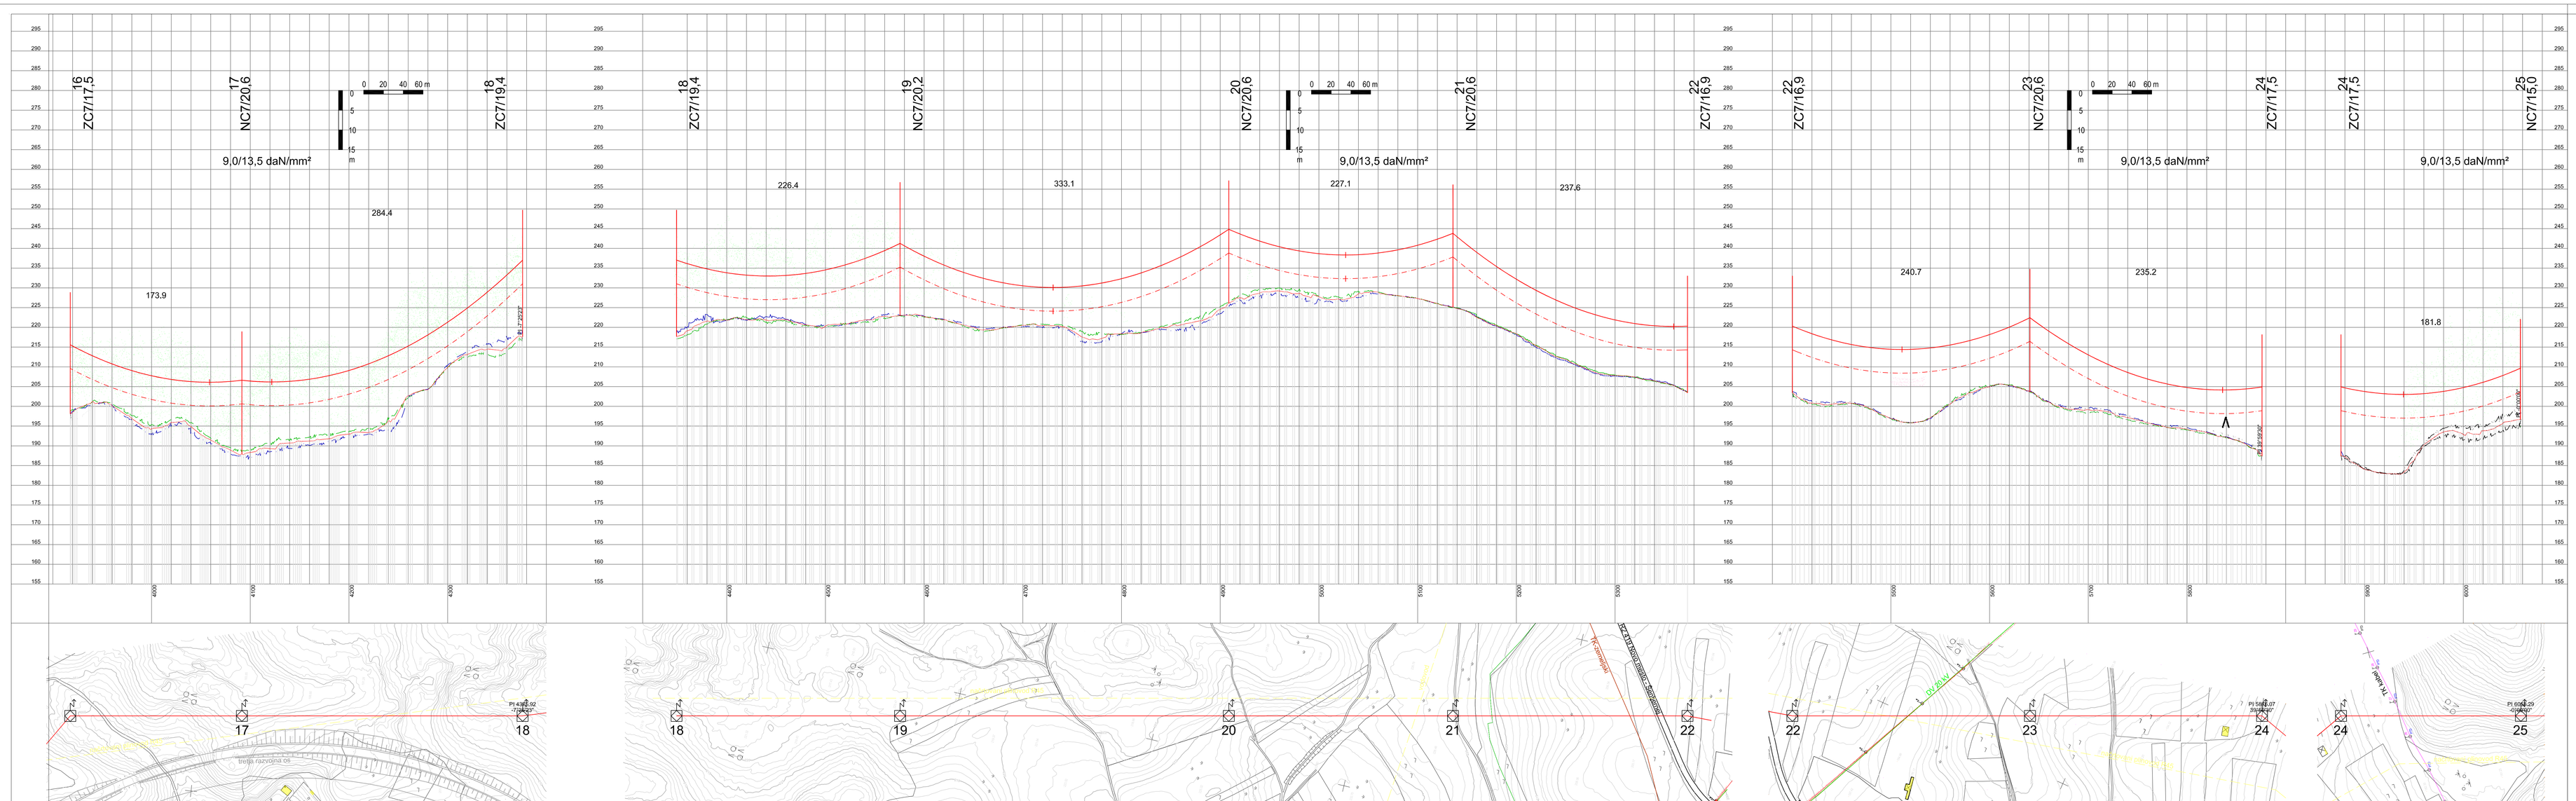


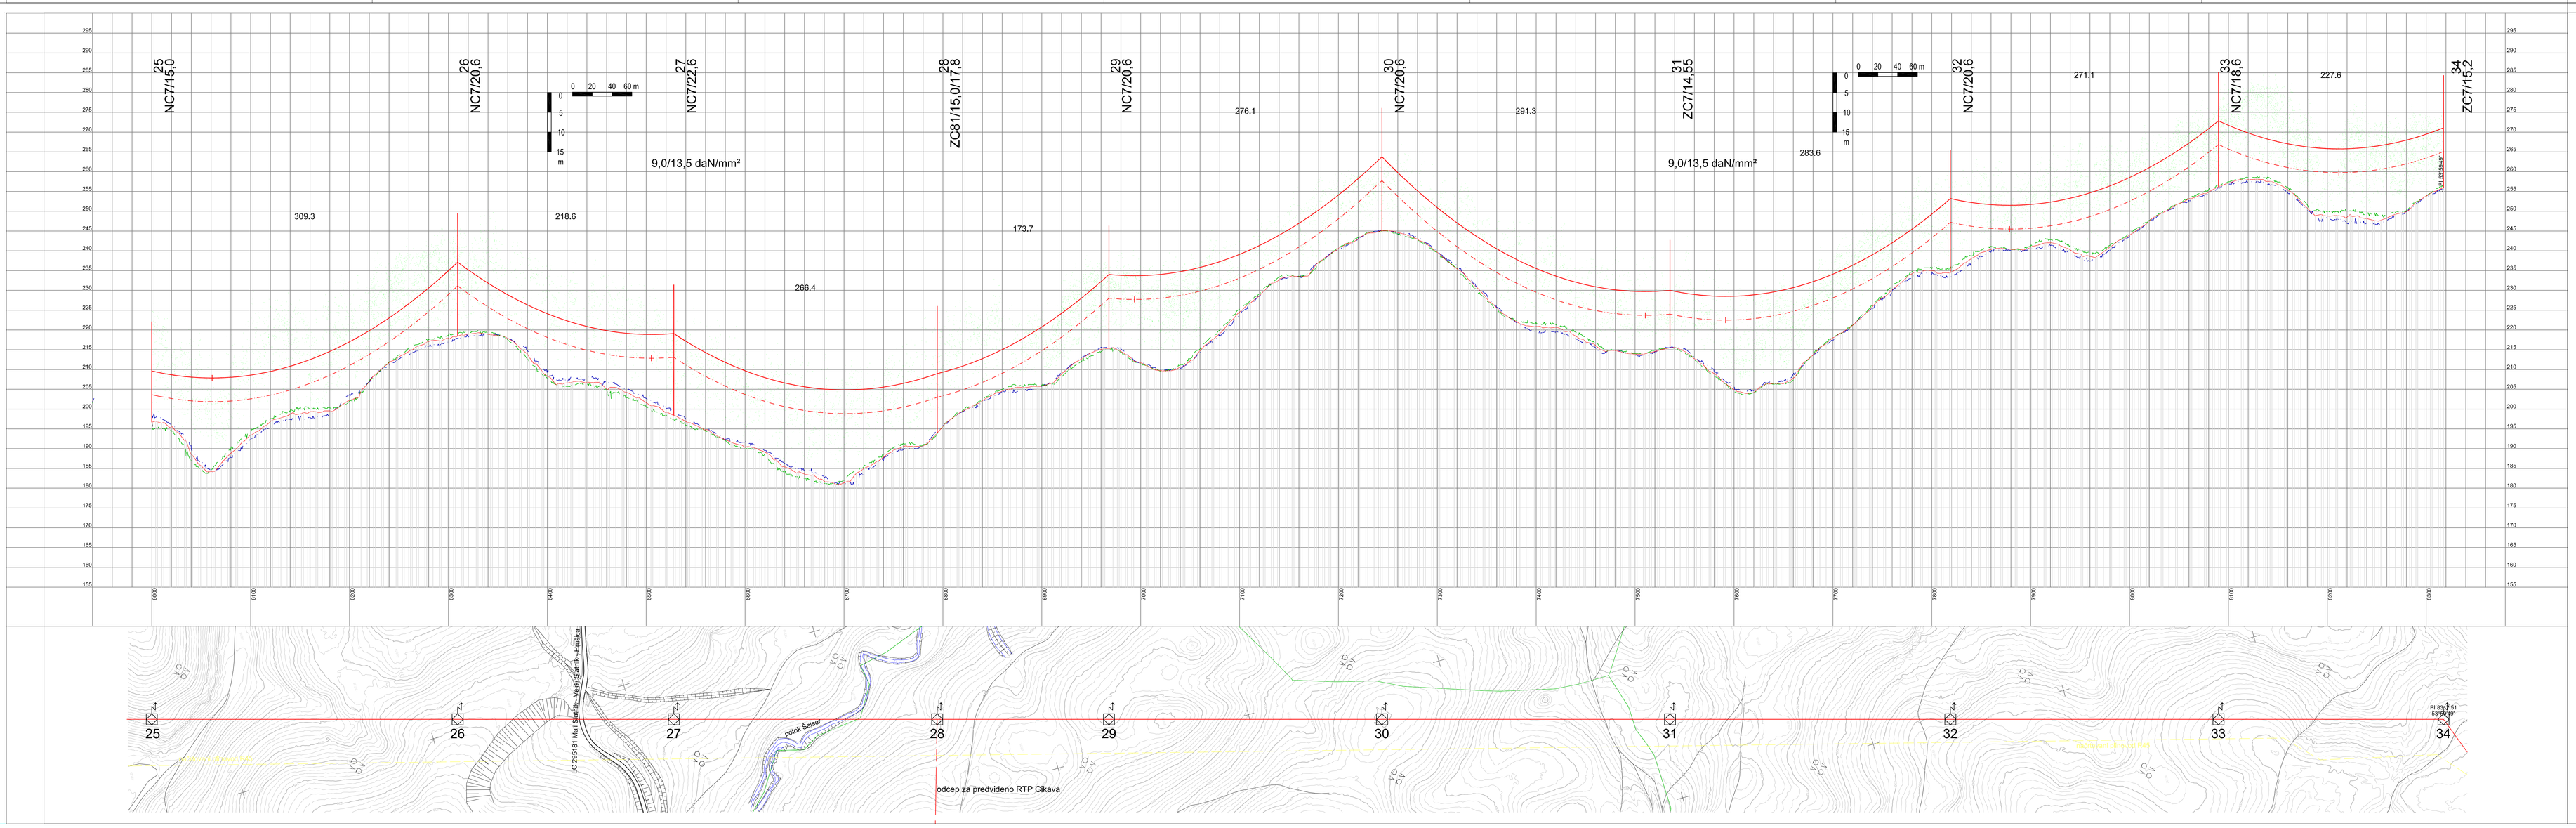

Vodniki:	243-AL1/39-A20SA
OPGW:	AL3/A20SA 101/41-10,8
Dodatno breme:	1,6×p_n
Veter:	0,6 kN/m²

spodnji vodnik

varnostna višina

Vir: Načrt električnih inštalacij in električne opreme - DV 2x110 kV Bričlje-Godna vas, IDP, IBE, d.d., maj 2010

naslov karte	VZDOLŽNI PREREZ OBJEKTOV OZIROMA UREDITEV (SM16 - SM25)		
naročnik	Elektro Ljubljana, d.d.		
načrtovalec			
	OPPN za prostorsko ureditev skupnega pomena za daljnovod DV 2x110 kV RTP Bričlje - RTP Godna vas		iz. št. pri ZS IZS 0712
faza	Sprejete dokument	št. št.	podpis
odgovorna nosilka	SUZANA SIMIČ, univ.dipl.inž.krajš.arh.	ZAPS 0847 KA	
sodelavci	PETRA EREŠ, univ.dipl.inž.krajš.arh.		
številka naloge	S-S/08	kraj in datum: februar 2011	merilo: 1: 2000/500	list št.: 7.3

Vodniki:	243-AL1/39-A20SA
OPGW:	AL3/A20SA 101/41-10,8
Dodatno breme:	1,6×p_n
Veter:	0,6 kN/m²

spodnji vodnik

varnostna višina

Vir: Načrt električnih inštalacij in električne opreme - DV 2x110 kV Bričlje-Godna vas, IDP, IBE, d.d., maj 2010

naslov karte	VZDOLŽNI PREREZ OBJEKTOV OZIROMA UREDITEV (SM25 - SM34)		
naročnik	Elektro Ljubljana, d.d.		
načrtovalec			
	OPPN za prostorsko ureditev skupnega pomena za daljnovod DV 2x110 kV RTP Bričlje - RTP Godna vas		iz. št. pri ZS IZS 0712
faza	Sprejete dokument	št. št.	podpis
odgovorna nosilka	SUZANA SIMIČ, univ.dipl.inž.krajš.arh.	ZAPS 0847 KA	
sodelavci	PETRA EREŠ, univ.dipl.inž.krajš.arh.		
številka naloge	S-S/08	kraj in datum: februar 2011	merilo: 1: 2000/500	list št.: 7.4