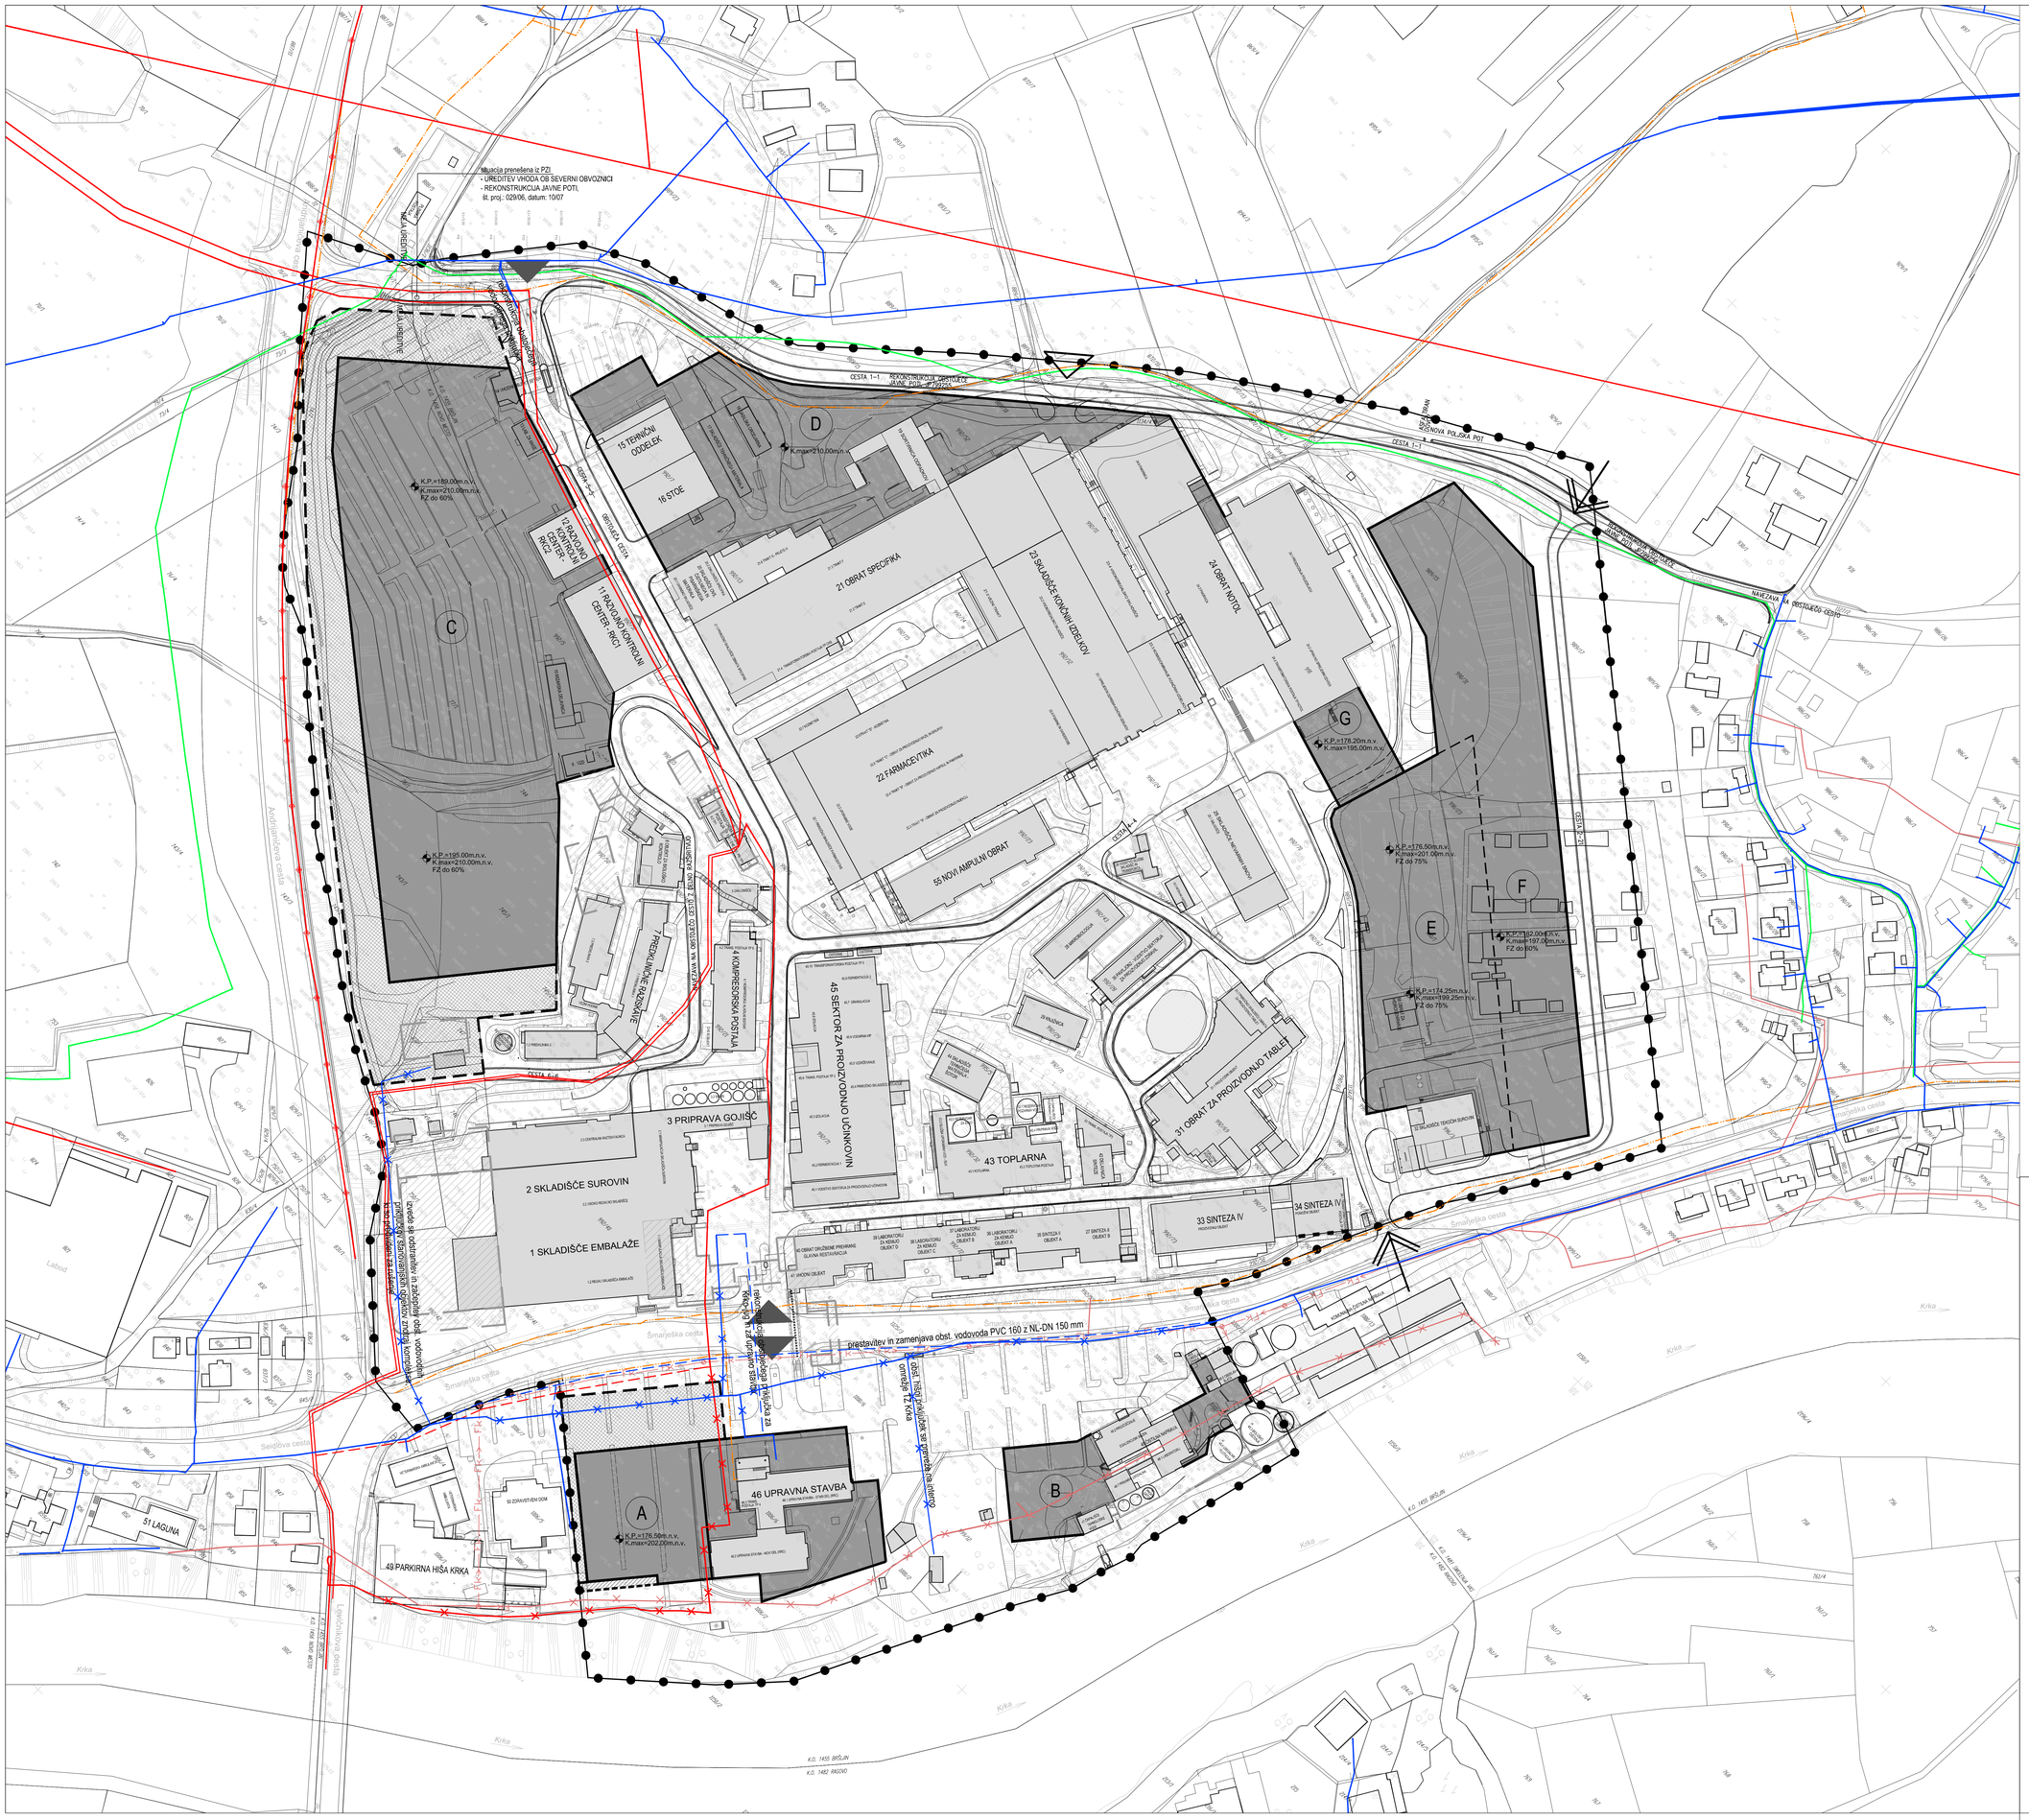

Spremembe in dopolnitve so razdeljene na 7 sklopov (A-G):
SKLOP A – upravni del (JV del kompleksa),
SKLOP B – čistilna naprava (V del kompleksa),
SKLOP C – administrativni, poslovni, raziskovalni (JZ del kompleksa),
SKLOP D – proizvodni, servisni, skladiščni in poslovni (SZ del kompleksa),
SKLOP E - proizvodni, servisni, skladiščni (SV del kompleksa)
SKLOP F - servisni, skladiščni (SV del kompleksa)
SKLOP G – proizvodni, servisni, skladiščni (SV del kompleksa)

LEGENDA INFRASTRUKTURE - JAVNO OMREŽJE:

OPIS VODA	OBSTOJEČE	PROJEKTIRANO/PRESTAVITEV
ELEKTRIKA - SNO 20 KV		
FEKALNA KANALIZACIJA		
VODOVOD		
PLINOVOD		
TELEKOMUNIKACIJE		
UKINITEV		

OPOMBA:
KANALIZACIJA - FEKALNA, upoštevan projekt Spremembe zasnove primarnega omrežja Ločna in gradnja novega primarnega kanala do ČČN Ločna (št. PR-R4/2007)

LEGENDA:

- MEJA ZAZIDALNEGA NAČRTA
- OBSTOJEČI OBJEKTI TOVARNIŠKEGA KOMPLEKSA
- OBJEKTI PREDVIDENI PO ZN: 1/96 in 05/02, KI ŠE NISO REALIZIRANI
- (A) OZNAKA SKLOPOV (A-G) SPREMEMB IN DOPOLNITEV
- POVRŠINA ZA RAZVOJ OBJEKTOV
- POVRŠINA ZA RAZVOJ OBJEKTOV V PRIMERU PRIDOBITVE SOGLASJA ZA ZMANJŠANJE PRIOBALNEGA ZEMLIŠČA
- POVRŠINE ZA ZUNANJE UREDITVE (PARKIRIŠČA, MANIPULACIJA, Z MOŽNOSTJO GARAŽNE HIŠE V KLETNIH ETAŽAH)
- K.P.=182.00 KOTA PRITLIČJA OBJEKTA (m.n.v.)
- Kmax.=210.00 VIŠINA OBJEKTA - NAJVEČ DO KOTE .....m.n.v.

FZ do 60% FAKTOR ZAZIDLJIVOSTI SKLOPA

- GLAVNI DOSTOP V TOVARNIŠKI KOMPLEKS
- DOSTOP ZA NAMEN DOSTAVE
- INTERVENTNI UVOZ / IZVOZ (Z OGRAJO, NI DNEVNIH PREHODOV)

PRIKAZ UREDITEV GLEDE POTEKA OMREŽIJ IN PRIKLJUČEVANJA OBJEKTOV NA GOSPODARSKO JAVNO INFRASTRUKTURO TER GRAJENO JAVNO DOBRO

1:1000

Načrtovalec:	topos Vse avdio, vizualni, projektna, svetovalna dejavnost, d.o.o. Kidričeva ulica 1, Novo mesto, tel.: 07 373 15 2.			Pobudnik in naročnik:	KRKA, tovarna zdravil, d.d., Novo mesto Šmarješka cesta 6, Novo mesto
				Pripravljalec:	Mestna občina Novo mesto, Seidlova cesta 1, 8000 Novo mesto
				Objekt:	SPREMEMBE IN DOPOLNITVE ZN TOVARNA ZDRAVIL KRKA NOVO MESTO
Delovna skupina:	Ime:	Ident.št.	Podpis:		
Odgovorni vodja izdelave SDZN:	MATEJA KAUDEK, u.d.i.a.	ZAPS 1282A		Faza:	SPREJET DOKUMENT
Projektant za področje infrast.:	DUŠAN GRANDA, u.d.i.g.	IZS G–0146		Naslov karte:	PRIKAZ UREDITEV GLEDE POTEKA OMREŽIJ IN PRIKLJUČEVANJA OBJEKTOV NA GOSPODARSKO JAVNO INFRASTRUKTURO TER GRAJENO JAVNO DOBRO
Sodelavci:	KLAVDIJA PEČNIK, dipl.inž.geod.				
	VIKTORIJA BAJEC, dipl.upr.org.				
Št. naloge: 05/07-SDZN	Datum: DECEMBER 2008	Merilo: 1:1000		Št. karte:	6.1

Podlaga: Geodetski načrt, št.4–5/2007–153, datum: 21.01.2008, GEODET d.o.o., Kettejev drevored 7, 8000 Novo mesto