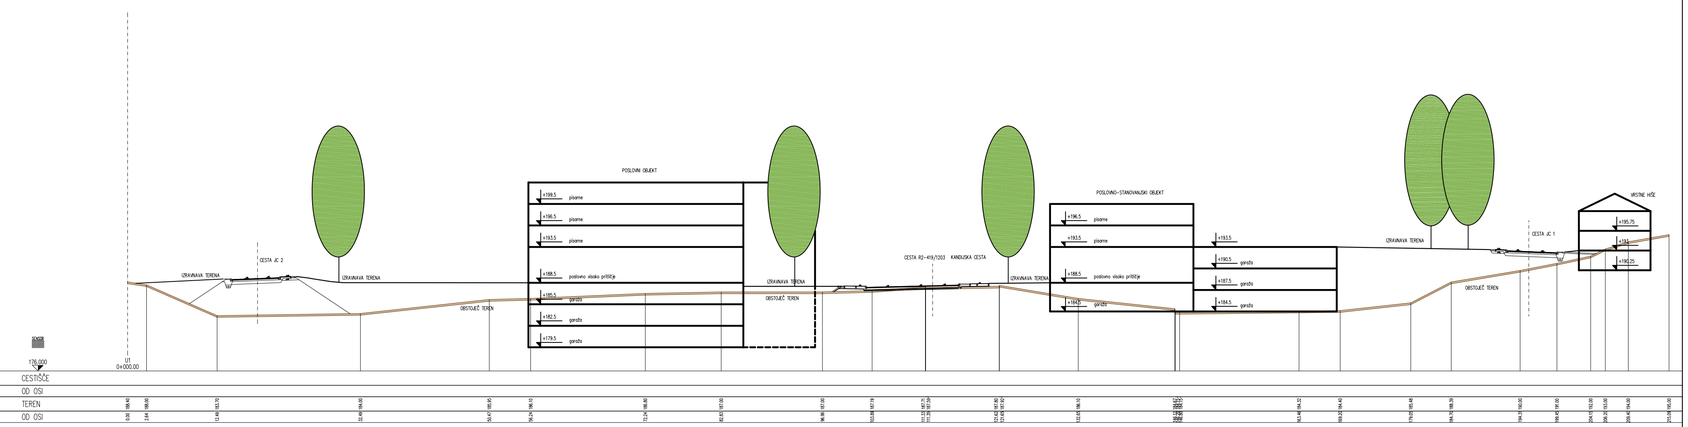

OPPN ZA PROSTORSKO UREDITEV SKUPNEGA POMENA ZA REKONSTRUKCIJO KRIŽIŠČA BELOKRANJSKE CESTE V NOVEM MESTU NA CESTAH G2-105 IN R2-419 S ŠIRŠIM VPLIVNIM OBMOČJEM

Prikaz prereza A-A
M 1:200

Izvajalec: **BD PROJEKTIRANJE d.o.o.** **Prešernov trg 14, Novo mesto**		Naloga: **OPPN ZA PROSTORSKO UREDITEV SKUPNEGA POMENA ZA REKONSTRUKCIJO KRIŽIŠČA BELOKRANJSKE CESTE V NM NA CESTAH G2-105 IN R2-419 S ŠIRŠIM VPLIVNIM OBMOČJEM**			
Naročnik: **Mestna občina Novo mesto, Seidlova 1, Novo mesto**					
Odgovorni vodja projekta: **Bogdana Dražič, u.d.l.arh.**	Številka: **A-0925** Podpis:	Načrt: **Prikaz prereza A-A**			
Odgovorni projektant za arhitekturo: **Bogdana Dražič, u.d.l.arh.**	Številka: **A-0925** Podpis:	Faza: **sprejet dokument**			
Odgovorni projektant za infrastrukturo: **Magda Meglič, inž.gradb.**	Številka: **G-2078** Podpis:	Št.naloge: **OPPN 01/08**	Merilo: **1 : 200**	Datum: **julij 2010**	Št.karte: **7**

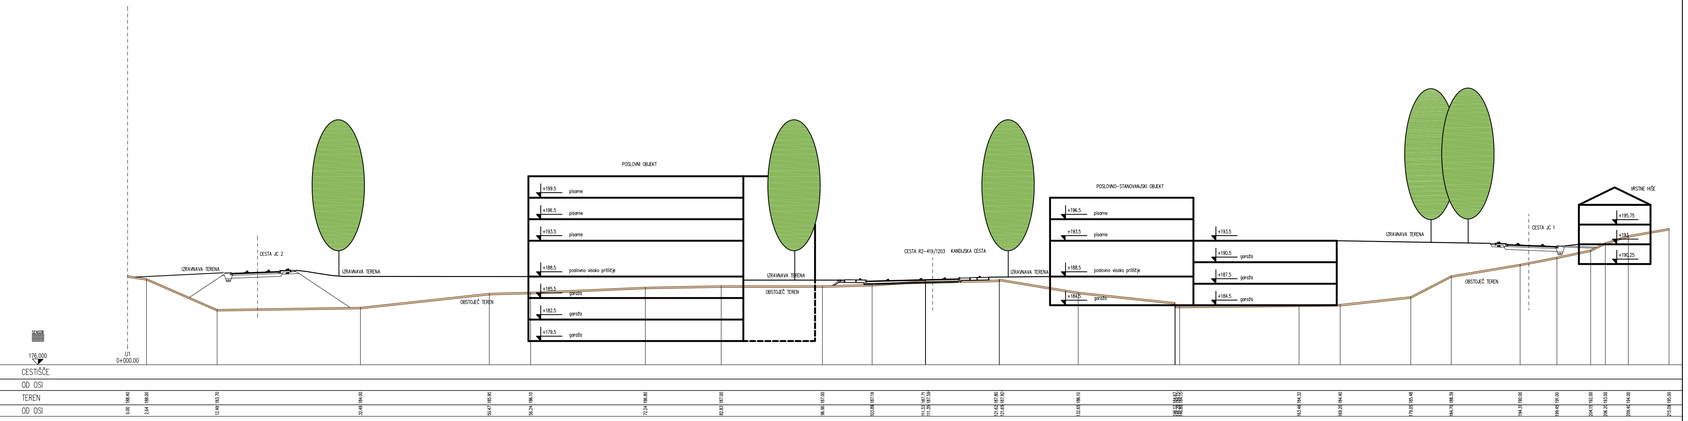

OPPN ZA PROSTORSKO UREDITEV SKUPNEGA POMENA ZA REKONSTRUKCIJO KRIŽIŠČA BELOKRANJSKE CESTE V NOVEM MESTU NA CESTAH G2-105 IN R2-419 S ŠIRŠIM VPLIVNIM OBMOČJEM

Prikaz prereza A-A
M 1:200

Izvajalec: **BD PROJEKTIRANJE d.o.o.** **Prešernov trg 14, Novo mesto**		Naloga: **OPPN ZA PROSTORSKO UREDITEV SKUPNEGA POMENA ZA REKONSTRUKCIJO KRIŽIŠČA BELOKRANJSKE CESTE V NM NA CESTAH G2-105 IN R2-419 S ŠIRŠIM VPLIVNIM OBMOČJEM**			
Naročnik: **Mestna občina Novo mesto, Seidlova 1, Novo mesto**					
Odgovorni vodja projekta: **Bogdana Dražič, u.d.l.arh.**	Številka: **A-0925** Podpis:	Načrt: **Prikaz prereza A-A**			
Odgovorni projektant za arhitekturo: **Bogdana Dražič, u.d.l.arh.**	Številka: **A-0925** Podpis:	Faza: **sprejet dokument**			
Odgovorni projektant za infrastrukturo: **Magda Meglič, inž.gradb.**	Številka: **G-2078** Podpis:	Št.naloge: **OPPN 01/08**	Merilo: **1 : 200**	Datum: **julij 2010**	Št.karte: **7**