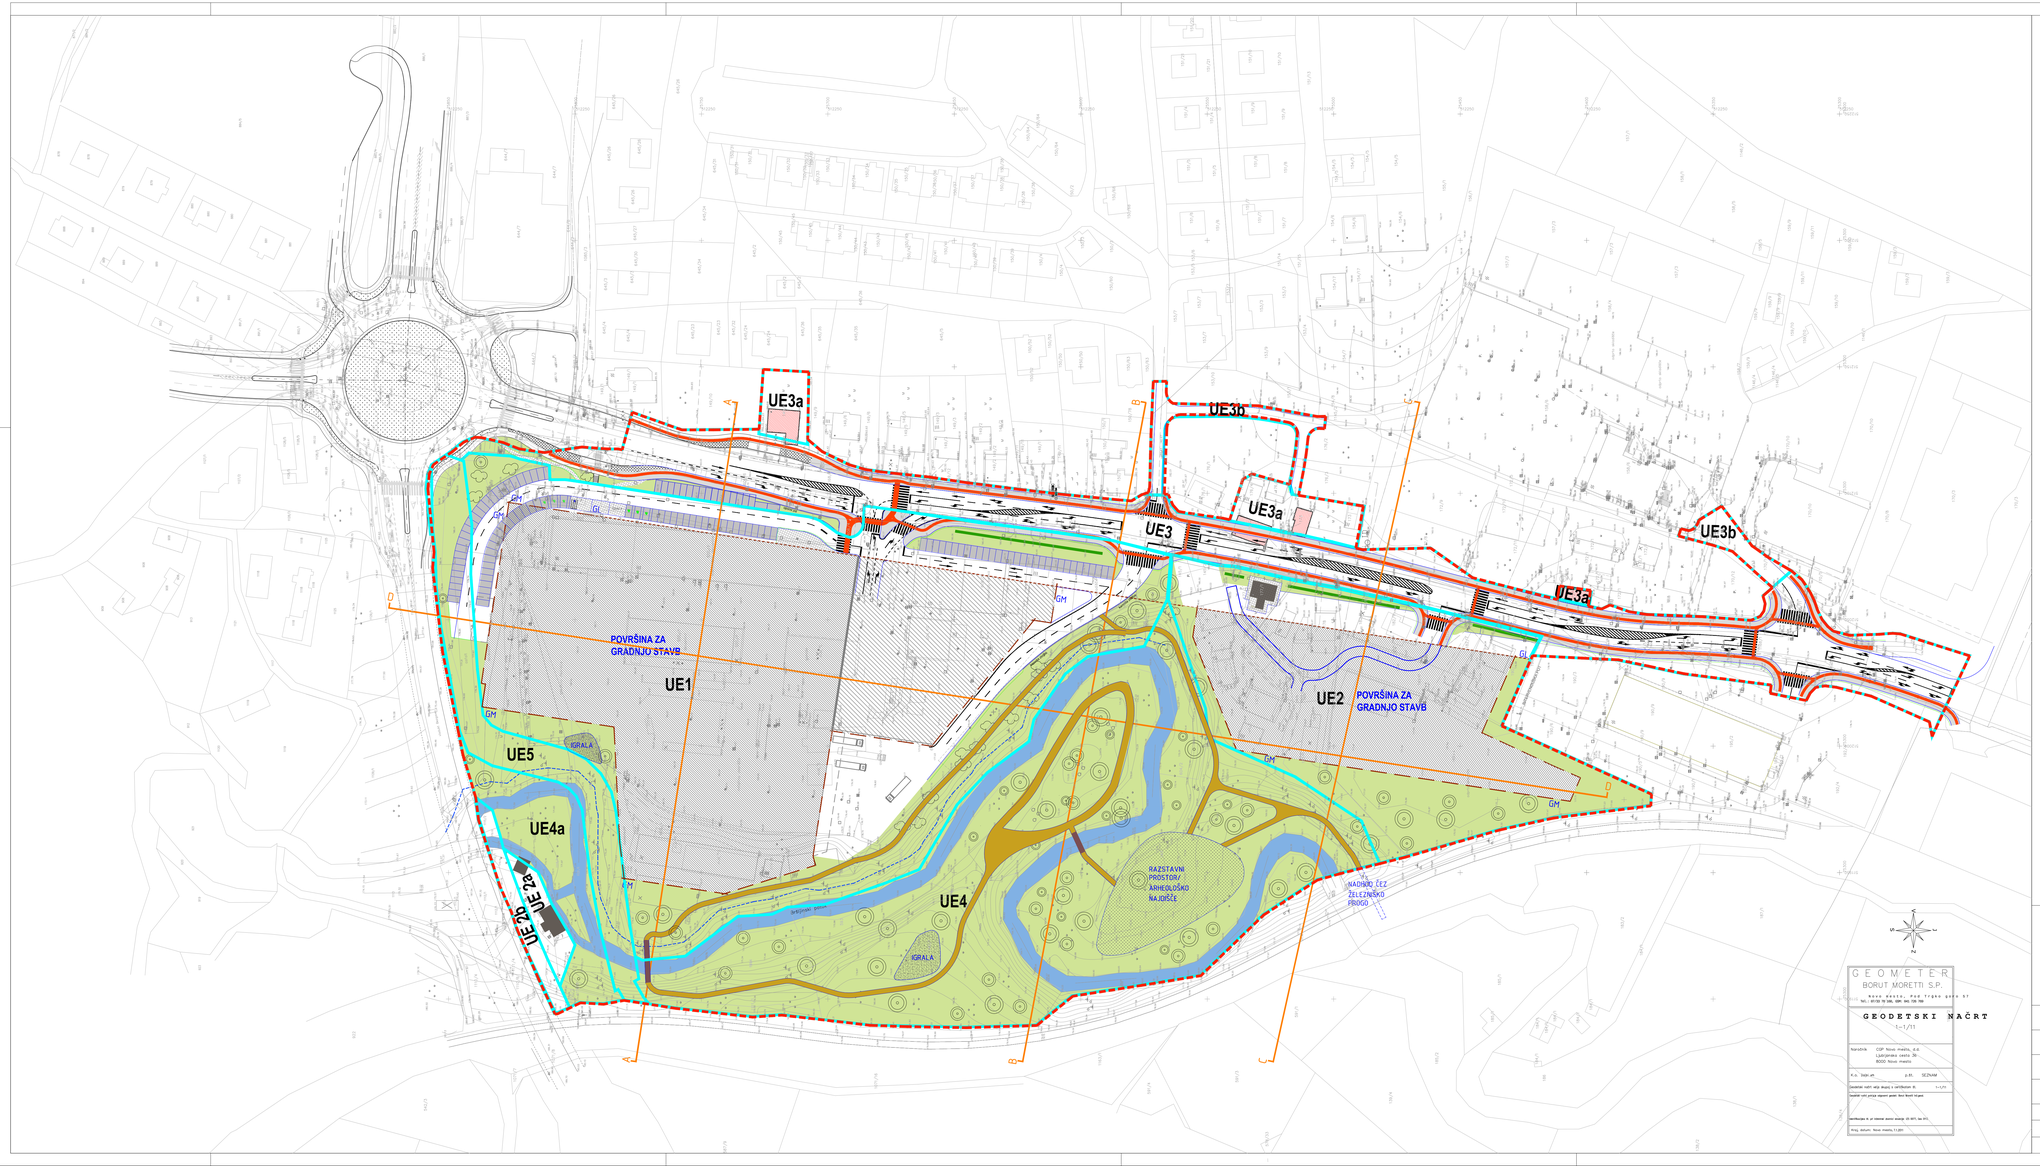

LEGENDA:

UREDITVENA SITUACIJA:

- MEJA OBMOČJA UREJANJA
- GL - GRADBENA LINIJA
- GM - GRADBENA MEJA
- MEJA UREDITVENE ENOTE
- MEJA ZGORNJEGA ROBA BREŽINE POTOKA BEZGAVEC
- NADSTREŠNICA
- PREREZ
- POVRŠINA ZA GRADNJO STAVB
- OBJEKTI, KI SE OHRANIJO
- OBJEKTI, KI SE ODSTRANIJO
- ZELENICA
- POTOK BEZGAVEC
- PREDVIDENO DREVJE
- TLAKOVANO
- PARKIRNA MESTA
- RAZSTAVNI PROSTOR - ARHEOLOŠKO NAJDIŠČE
- OBMOČJE UREDITEV ZA IGRO OTROK
- PEŠČENA POT
- HODNIK ZA PEŠCE
- LESENA BRV
- GRMOVNA VEGETACIJA NA ZELENICI
- DREVORED
- KOLESARSKA STEZA

UREDITVENA SITUACIJA - KONČNO STANJE

FIN ARS d.o.o.
PODVINE 36, 1410 ZAGORJE OB SAVI
CENTER ZA ARHITEKTURO

NAZIV INVESTITORJA:	CGP D.D. LJUBLJANSKA CESTA 36, NOVO MESTO		AVTORJI: KRISTIJAN ČUK, U.D.I.A. URŠA DIRJEC MEŠKO, U.D.I.A. IRENA GORJUP GRAČNER, U.D.I.A. VLADIMIR MLADENOVIČ, U.D.I.A. SIMON ŠKRBEC, U.D.I.A.
VRSTA PROJEKTA:	OPPN PRENOVA OB LJUBLJANSKI CESTI 47		
FAZA:	SPREJET DOKUMENT		ODGOVORNI PROJEKTANT: KRISTIJAN ČUK, U.D.I.A.
VSEBINA RISBE:	UREDITVENA SITUACIJA - KONČNO STANJE		ŠT. ODGOVORNEGA PROJEKTANTA: ZAPS 1021 A
ŠT. PROJEKTA:	06/2011	MERILO:	SODELAVCI: DIJANA SUBAŠIČ, D.I.G. ŠT. LISTA:
DATUM IZDELAVE GEODETSKEGA POSNETKA:	7.1. 2011	1:1000	7.2
DATUM IZDELAVE RISBE:	DECEMBER 2011		VRSTA NAČRTA: