


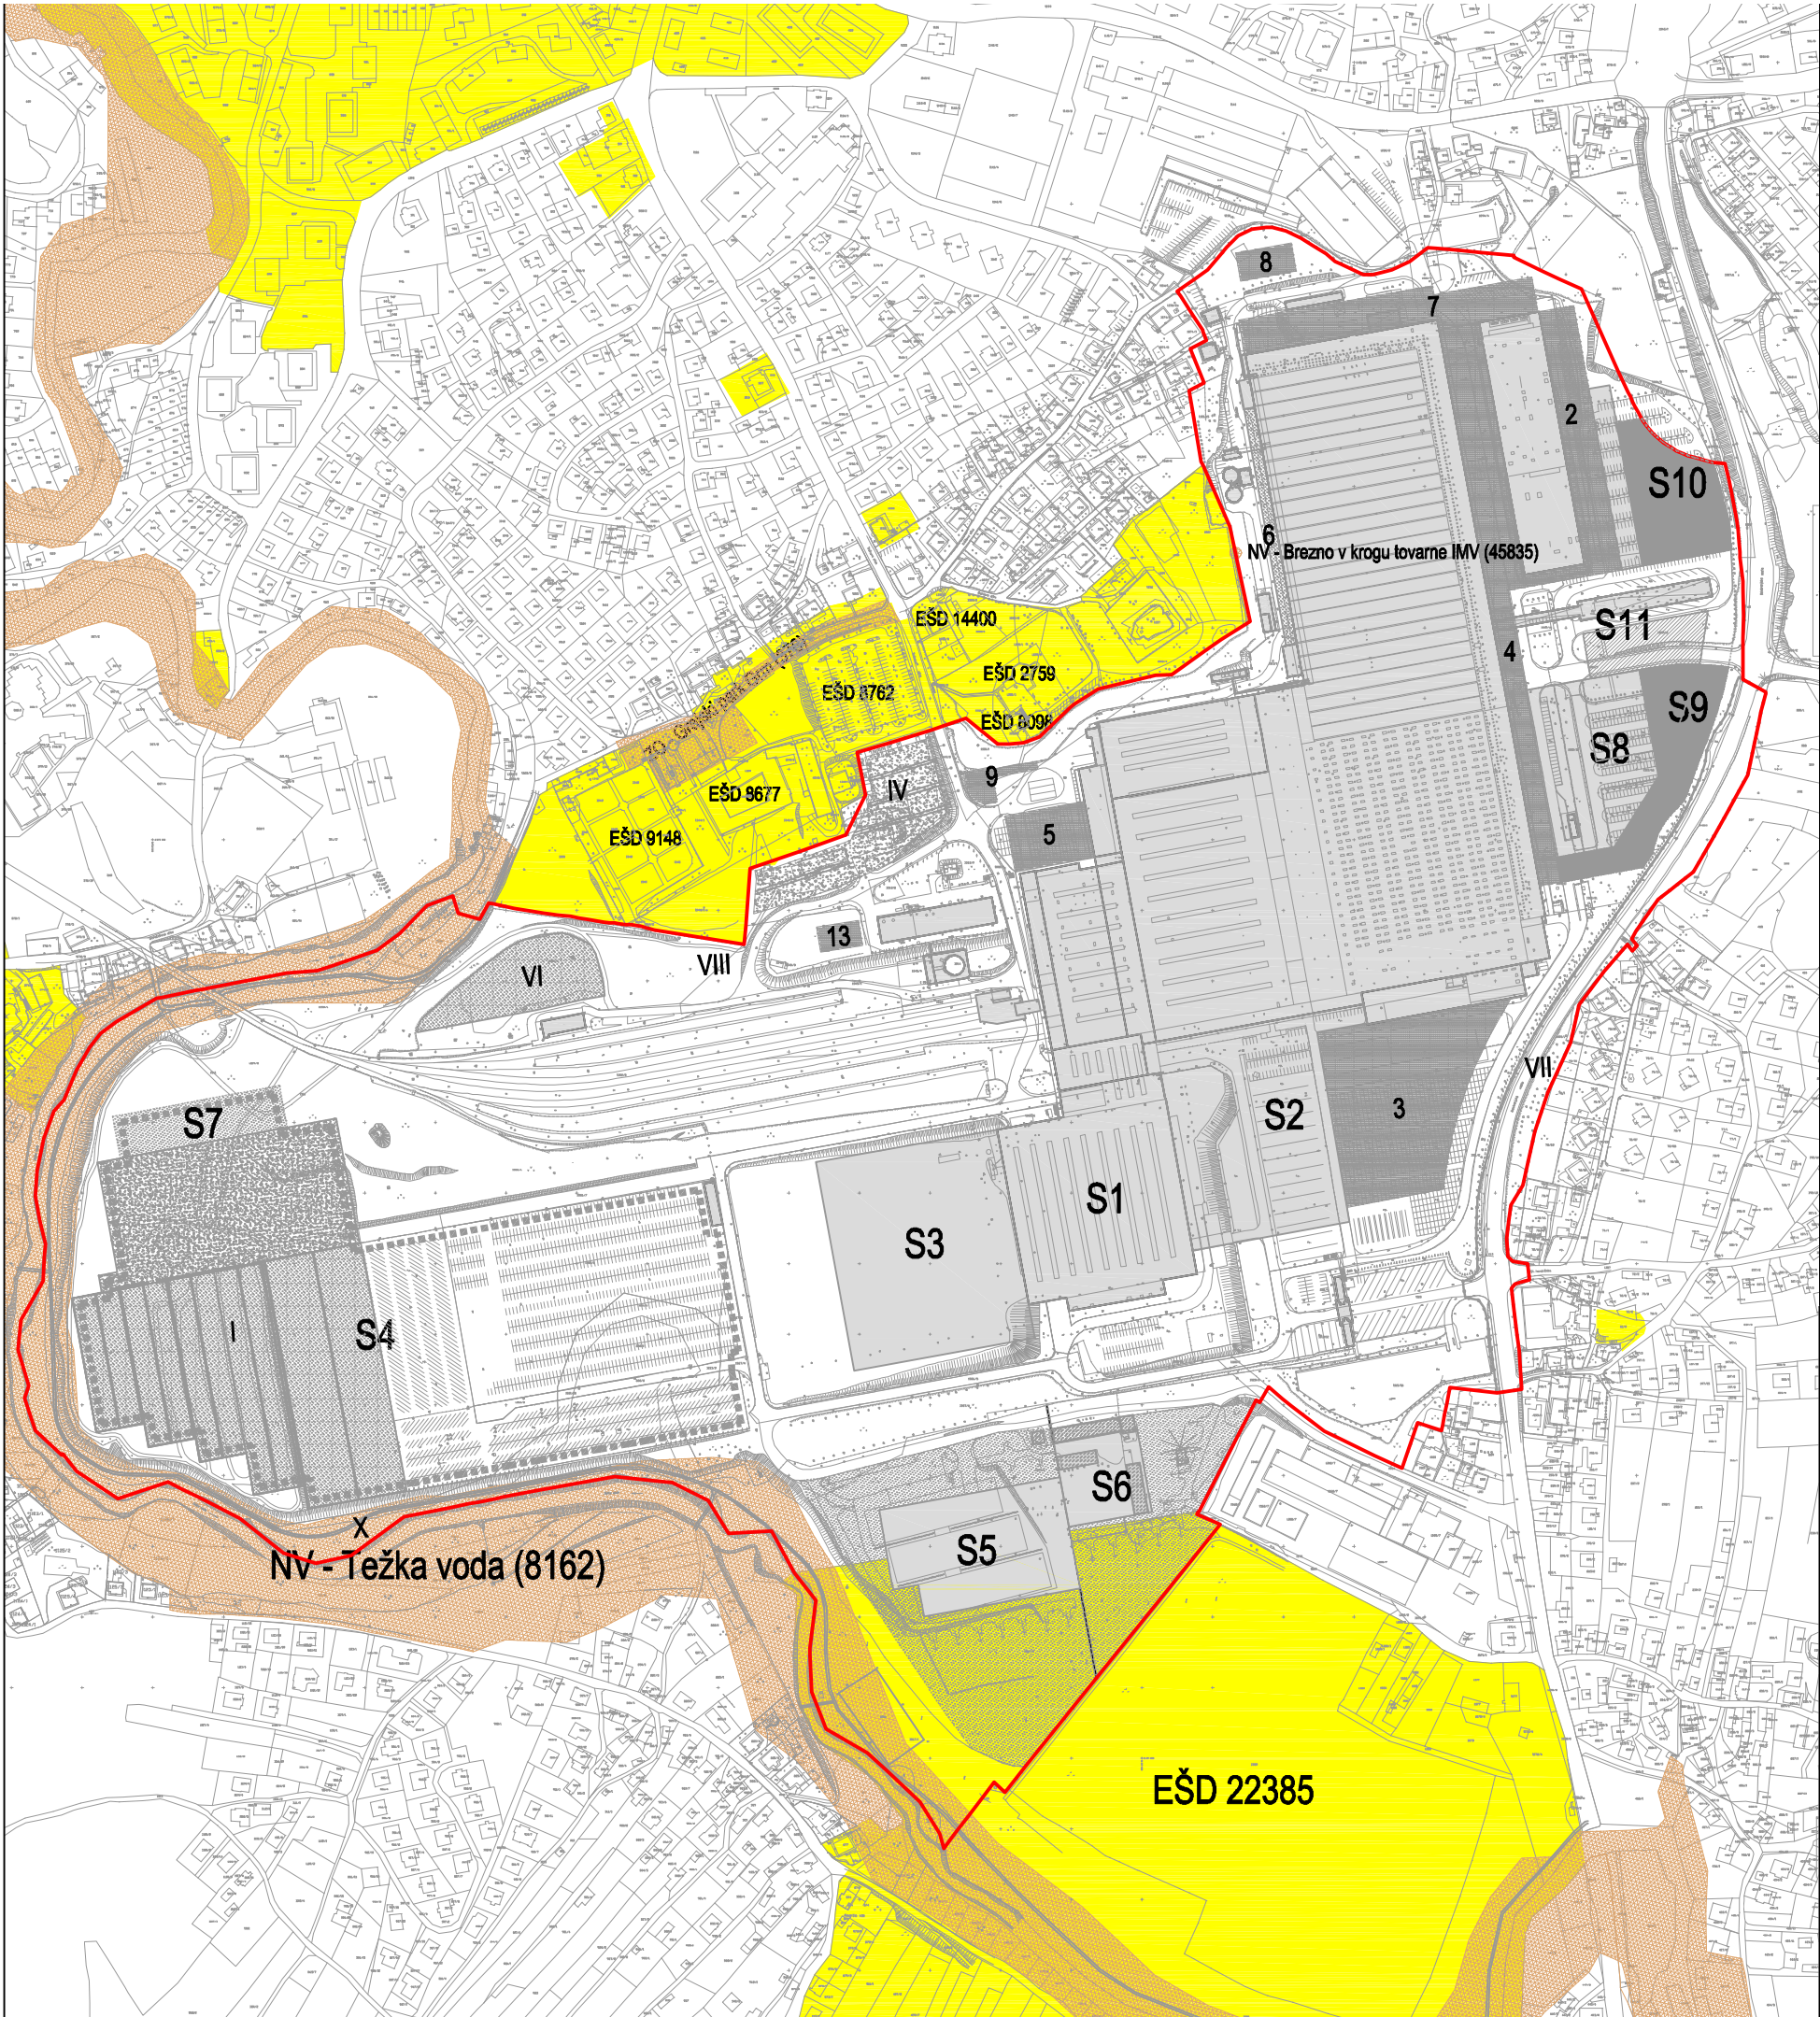


LEGENDA:

Meja območja SDLN

Območja kulturne dediščine

Območja varstva narave

Vir podatkov:
- DKN - GURS, april 2010
- Geodetski posnetek - Geodetski zavod Slovenije - GD 67/2010, april 2010

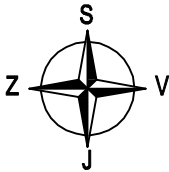

		K.A.B. d.o.o. projektiranje in urbanizem		
		NOVO MESTO, Kratka ulica 1, Tel. 07/33 72 520		
Investitor/naročnik:	REVOZ NOVO MESTO Belokranjska cesta 4, Novo mesto			
Objekt:	SPREMEMBE IN DOPOLNITVE LOKACIJSKEGA NAČRTA REVOZ			
Lokacija:	Novo mesto			
	Ime in priimek:	Ident. številka:	Podpis:	
Vodja projekta:	Katica Balažič, inž. gradb.	0150 IZS G-1124		
Odg. projektant:	Janez Žerjav, u.d.i.a.	0246 IZS A-0782		
Sodelavci:	Miha Bukovec, u.d.i.geod.	-		
Vrsta prostorskega akta:	Naslov risbe:			
SDLN	PRIKAZ UREDITVEV, POTREBNIH ZA VAROVANJE OBMOČJA NARAVNIH VIROV IN OHRANJANJA NARAVE; VAROVANJE OBMOČJA KULTURNE DEDIŠČINE			
Št. projekta:	Datum:	Faza:	Merilo:	Št. lista:
SDLN-34/08	Januar 2011	Sprejet dokument	1:5000	6