


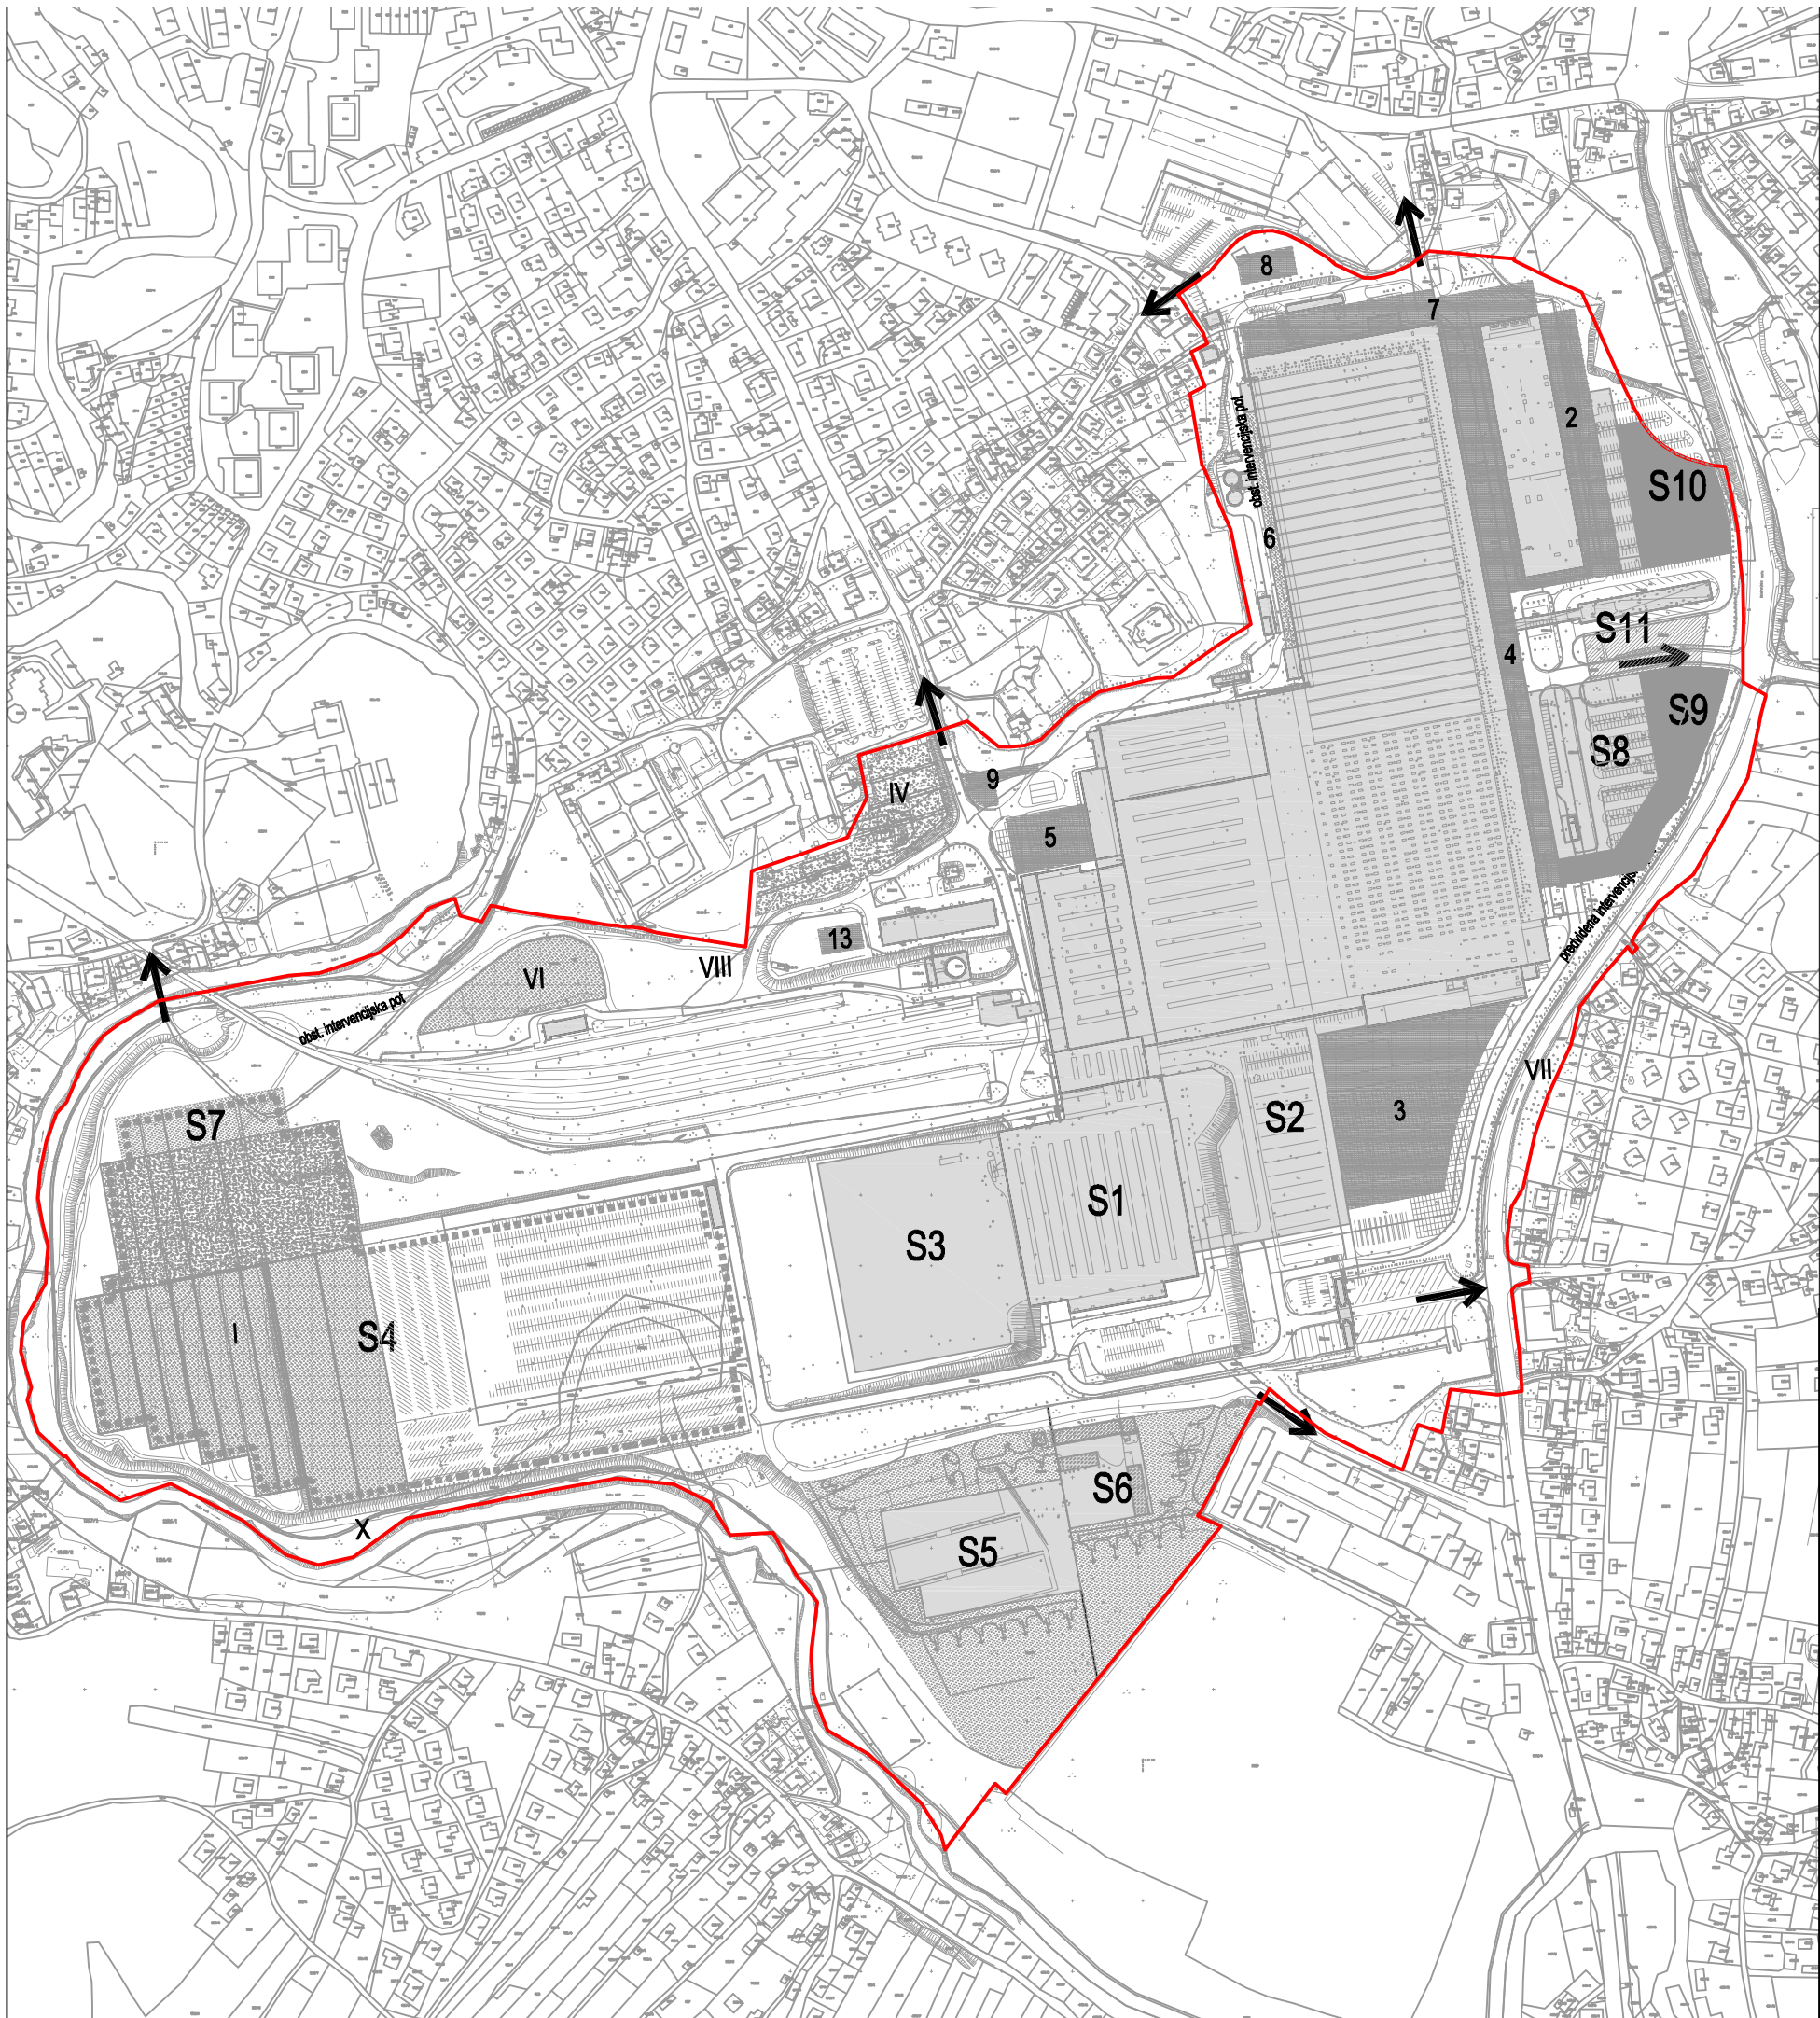


LEGENDA:

Meja območja SDLN

evakuacijske poti

Vir podatkov:
- DKN - GURS, april 2010
- Geodetski posnetek - Geodetski zavod Slovenije - GD 67/2010, april 2010

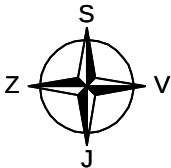

		K.A.B. d.o.o. projektiranje in urbanizem NOVO MESTO, Kratka ulica 1, Tel. 07/33 72 520		
Investitor/naročnik:		REVOZ NOVO MESTO Belokranjska cesta 4, Novo mesto		
Objekt:		SPREMEMBE IN DOPOLNITVE LOKACIJSKEGA NAČRTA REVOZ		
Lokacija:		Novo mesto		
		Ime in priimek:	Ident. številka:	Podpis:
Vodja projekta:		Katica Balažič, inž. gradb.	0150 IZS G-1124	
Odg. projektant:		Janez Žerjav, u.d.i.a.	0246 IZS A-0782	
Sodelavci:		Miha Bukovec, u.d.i.geod.	-	
Vrsta prostorskega akta:		Naslov risbe:		
SDLN		PRIKAZ UREDITEV, POTREBNIH ZA OBRAMBO TER VARSTVO PRED NARAVNIMI IN DRUGIMI NESREČAMI, VKLJUČNO Z VARSTVOM PRED POZAROM		
Št. projekta:		Datum:	Faza:	Merilo:
SDLN-34/08		Januar 2011	Sprejet dokument	1:5000
				Št. lista:
				7