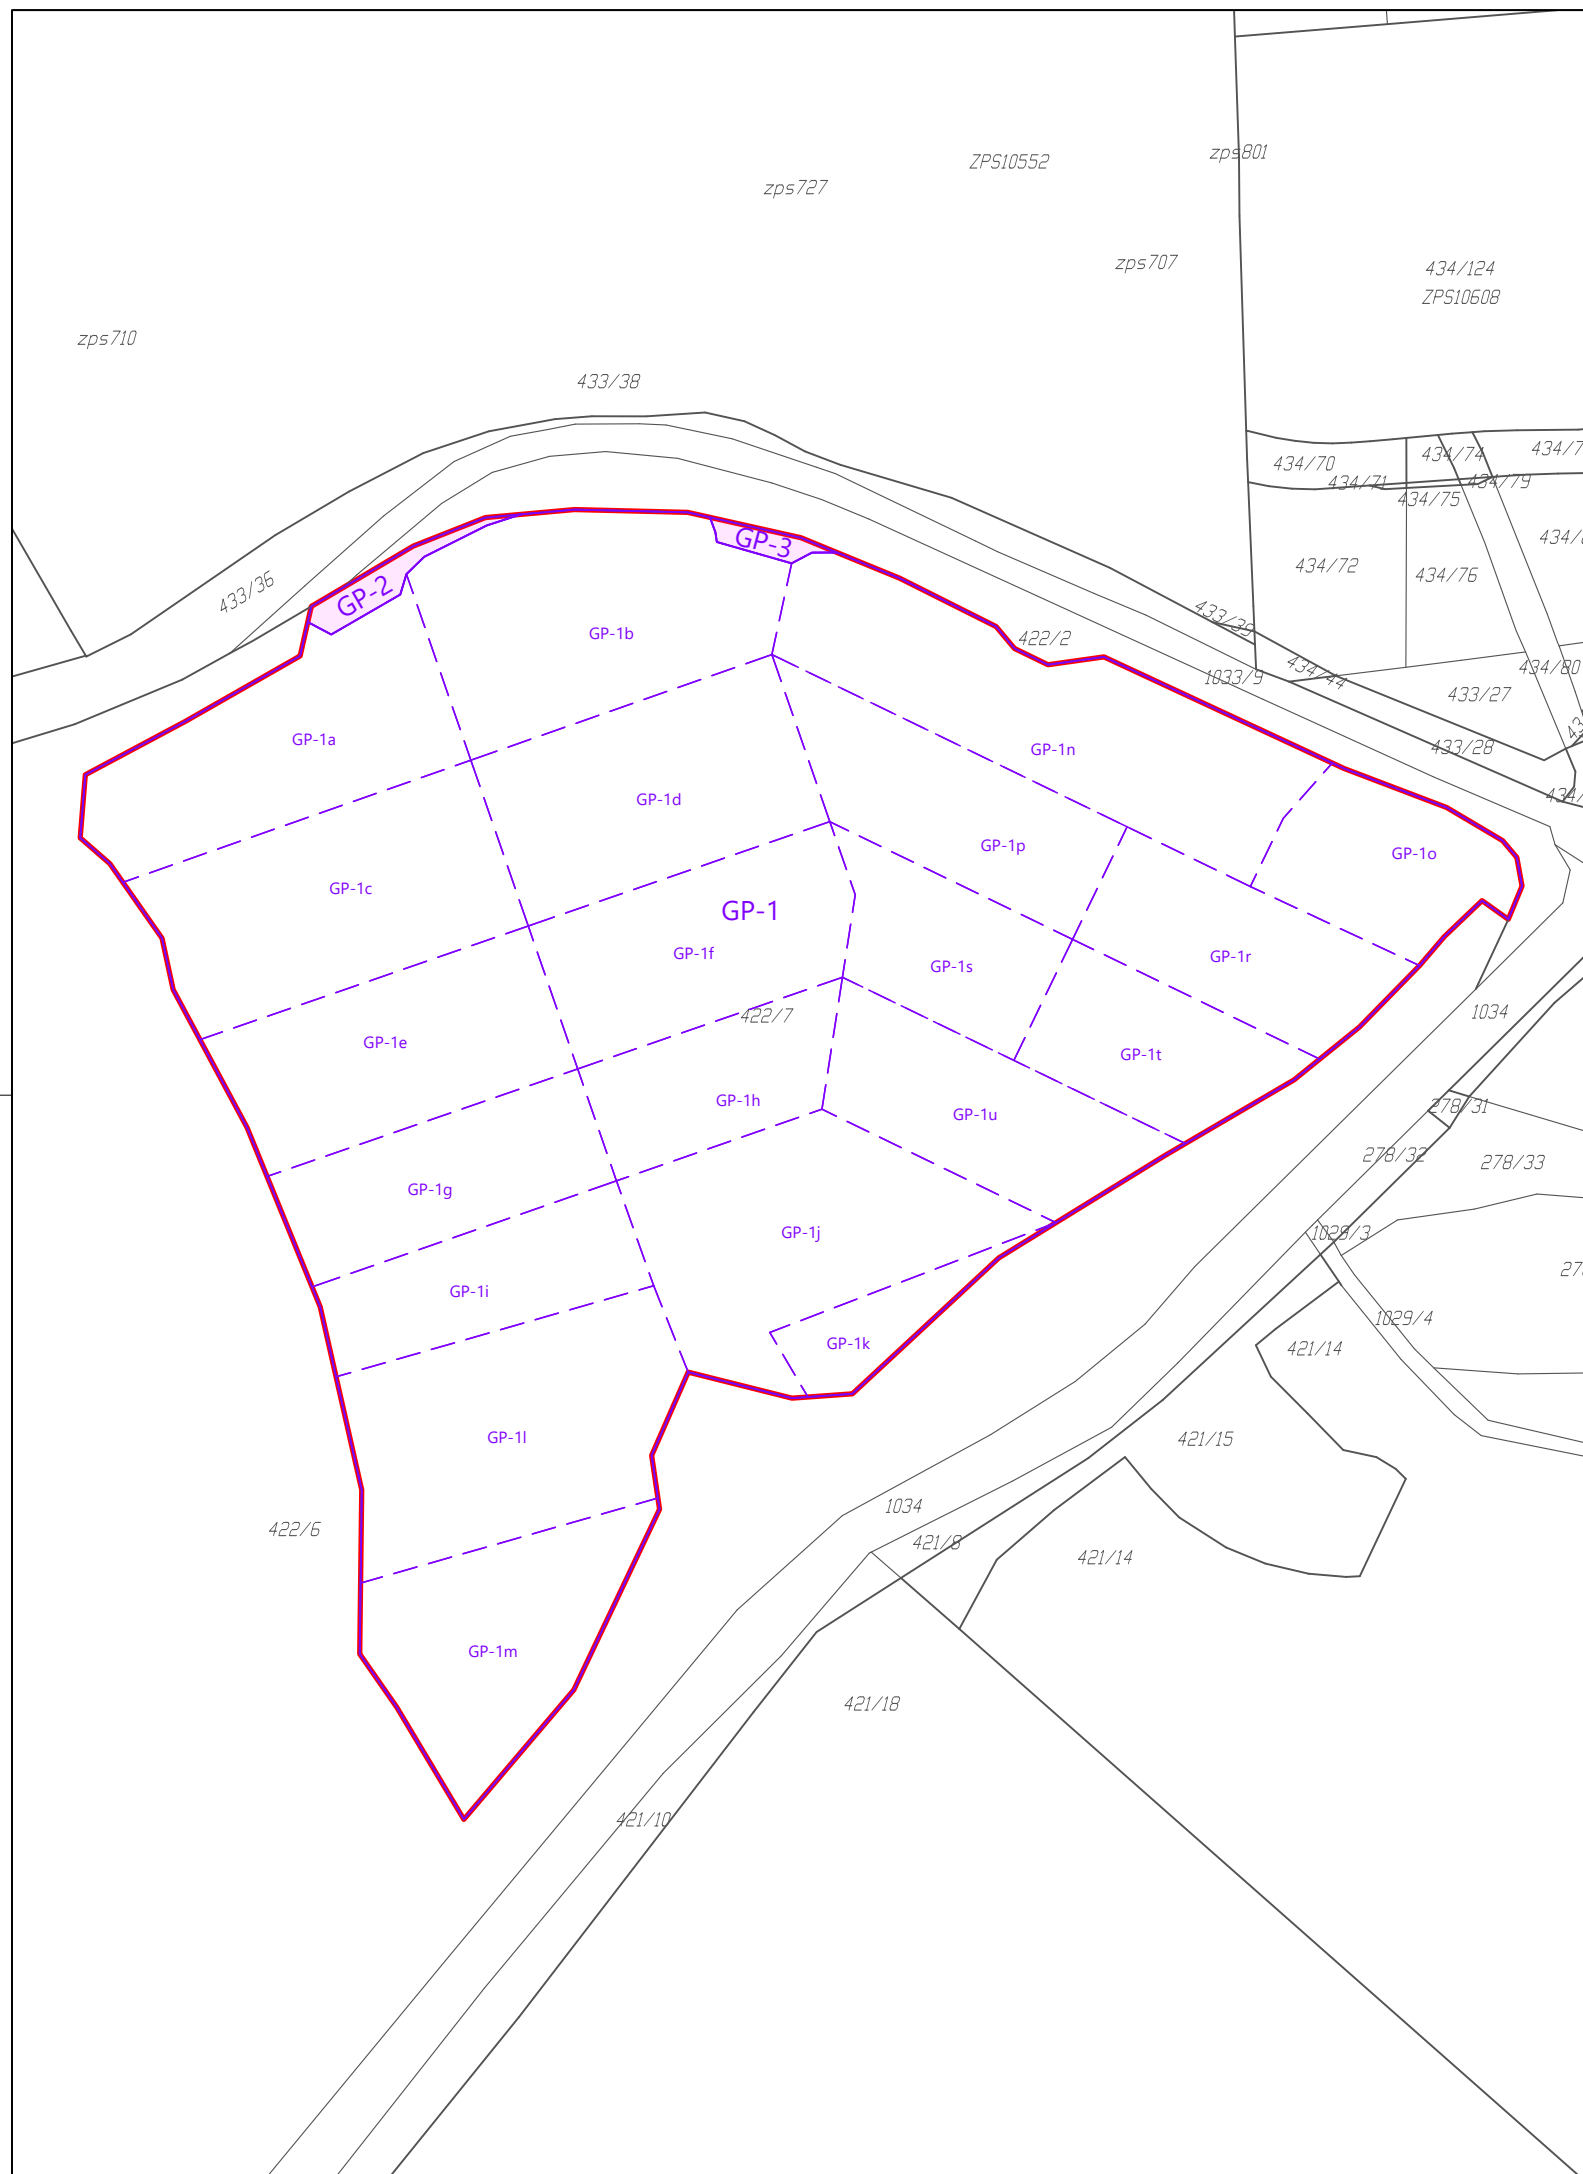


**LEGENDA:**

- OBMOČJE OPPN
- MEJE GRADBENIH PARCEL
- - - MEJE OSNOVNIH GRADNIKOV GRADBENIH PARCEL
- GP-1 OZNAKE GRADBENIH PARCEL
- GP-1a OZNAKE OSNOVNIH GRADNIKOV GRADBENIH PARCEL
- GRAJENO JAVNO DOBRO
- DOKONČNE PARCELNE MEJE
- PARCELNE MEJE

**OPOMBE:**

1. Mere preveriti na licu mesta!
2. Grajeno javno dobro je zemljišče, objekt ali njegov del, namenjen taki splošni rabi, kot jo glede na namen njegove uporabe določa zakon ali na njegovi podlagi izdan predpis; grajeno javno dobro je državnega in lokalnega pomena ter je lahko v lasti države, občine ali v zasebni lasti (ZUreP-3/3.člen/14.odstavek).

podloga: geodetski načrt GEODET d.o.o., Novo mesto, 31.5.2024

naročnik	Adria mobil, d.o.o.	načrtovalec	
pripravljalavec	Mestna občina Novo mesto		
vodja naloge	IGOR ČRNUGELJ, univ.dipl.inž.arh., ZAPS 1079 PA PPN		
sodelavci	mag. JELKA HUDOKLIN, univ.dipl.inž.kraj.arh., ZAPS 0850 PKA PPN mag. ZORAN GAJSKI, univ.dipl.gosp.inž., IZS G-3043 JERNEJ RADOVAC, univ.dipl.inž.grad., IZS G-3800 NINA FABJANČIČ, mag.inž.arh., ZAPS 2246 PA		
naloga	OBČINSKI PODROBNI PROSTORSKI NAČRT ADRIA - JUG	ID prostorskega akta	4902
		št. naloge	I-2/24
faza	PREDLOG	datum	marec 2026
grafični prikaz	<b>NAČRT GRADBENIH PARCEL</b>	merilo	št. lista:
		1:2000	10