



CESTA C1

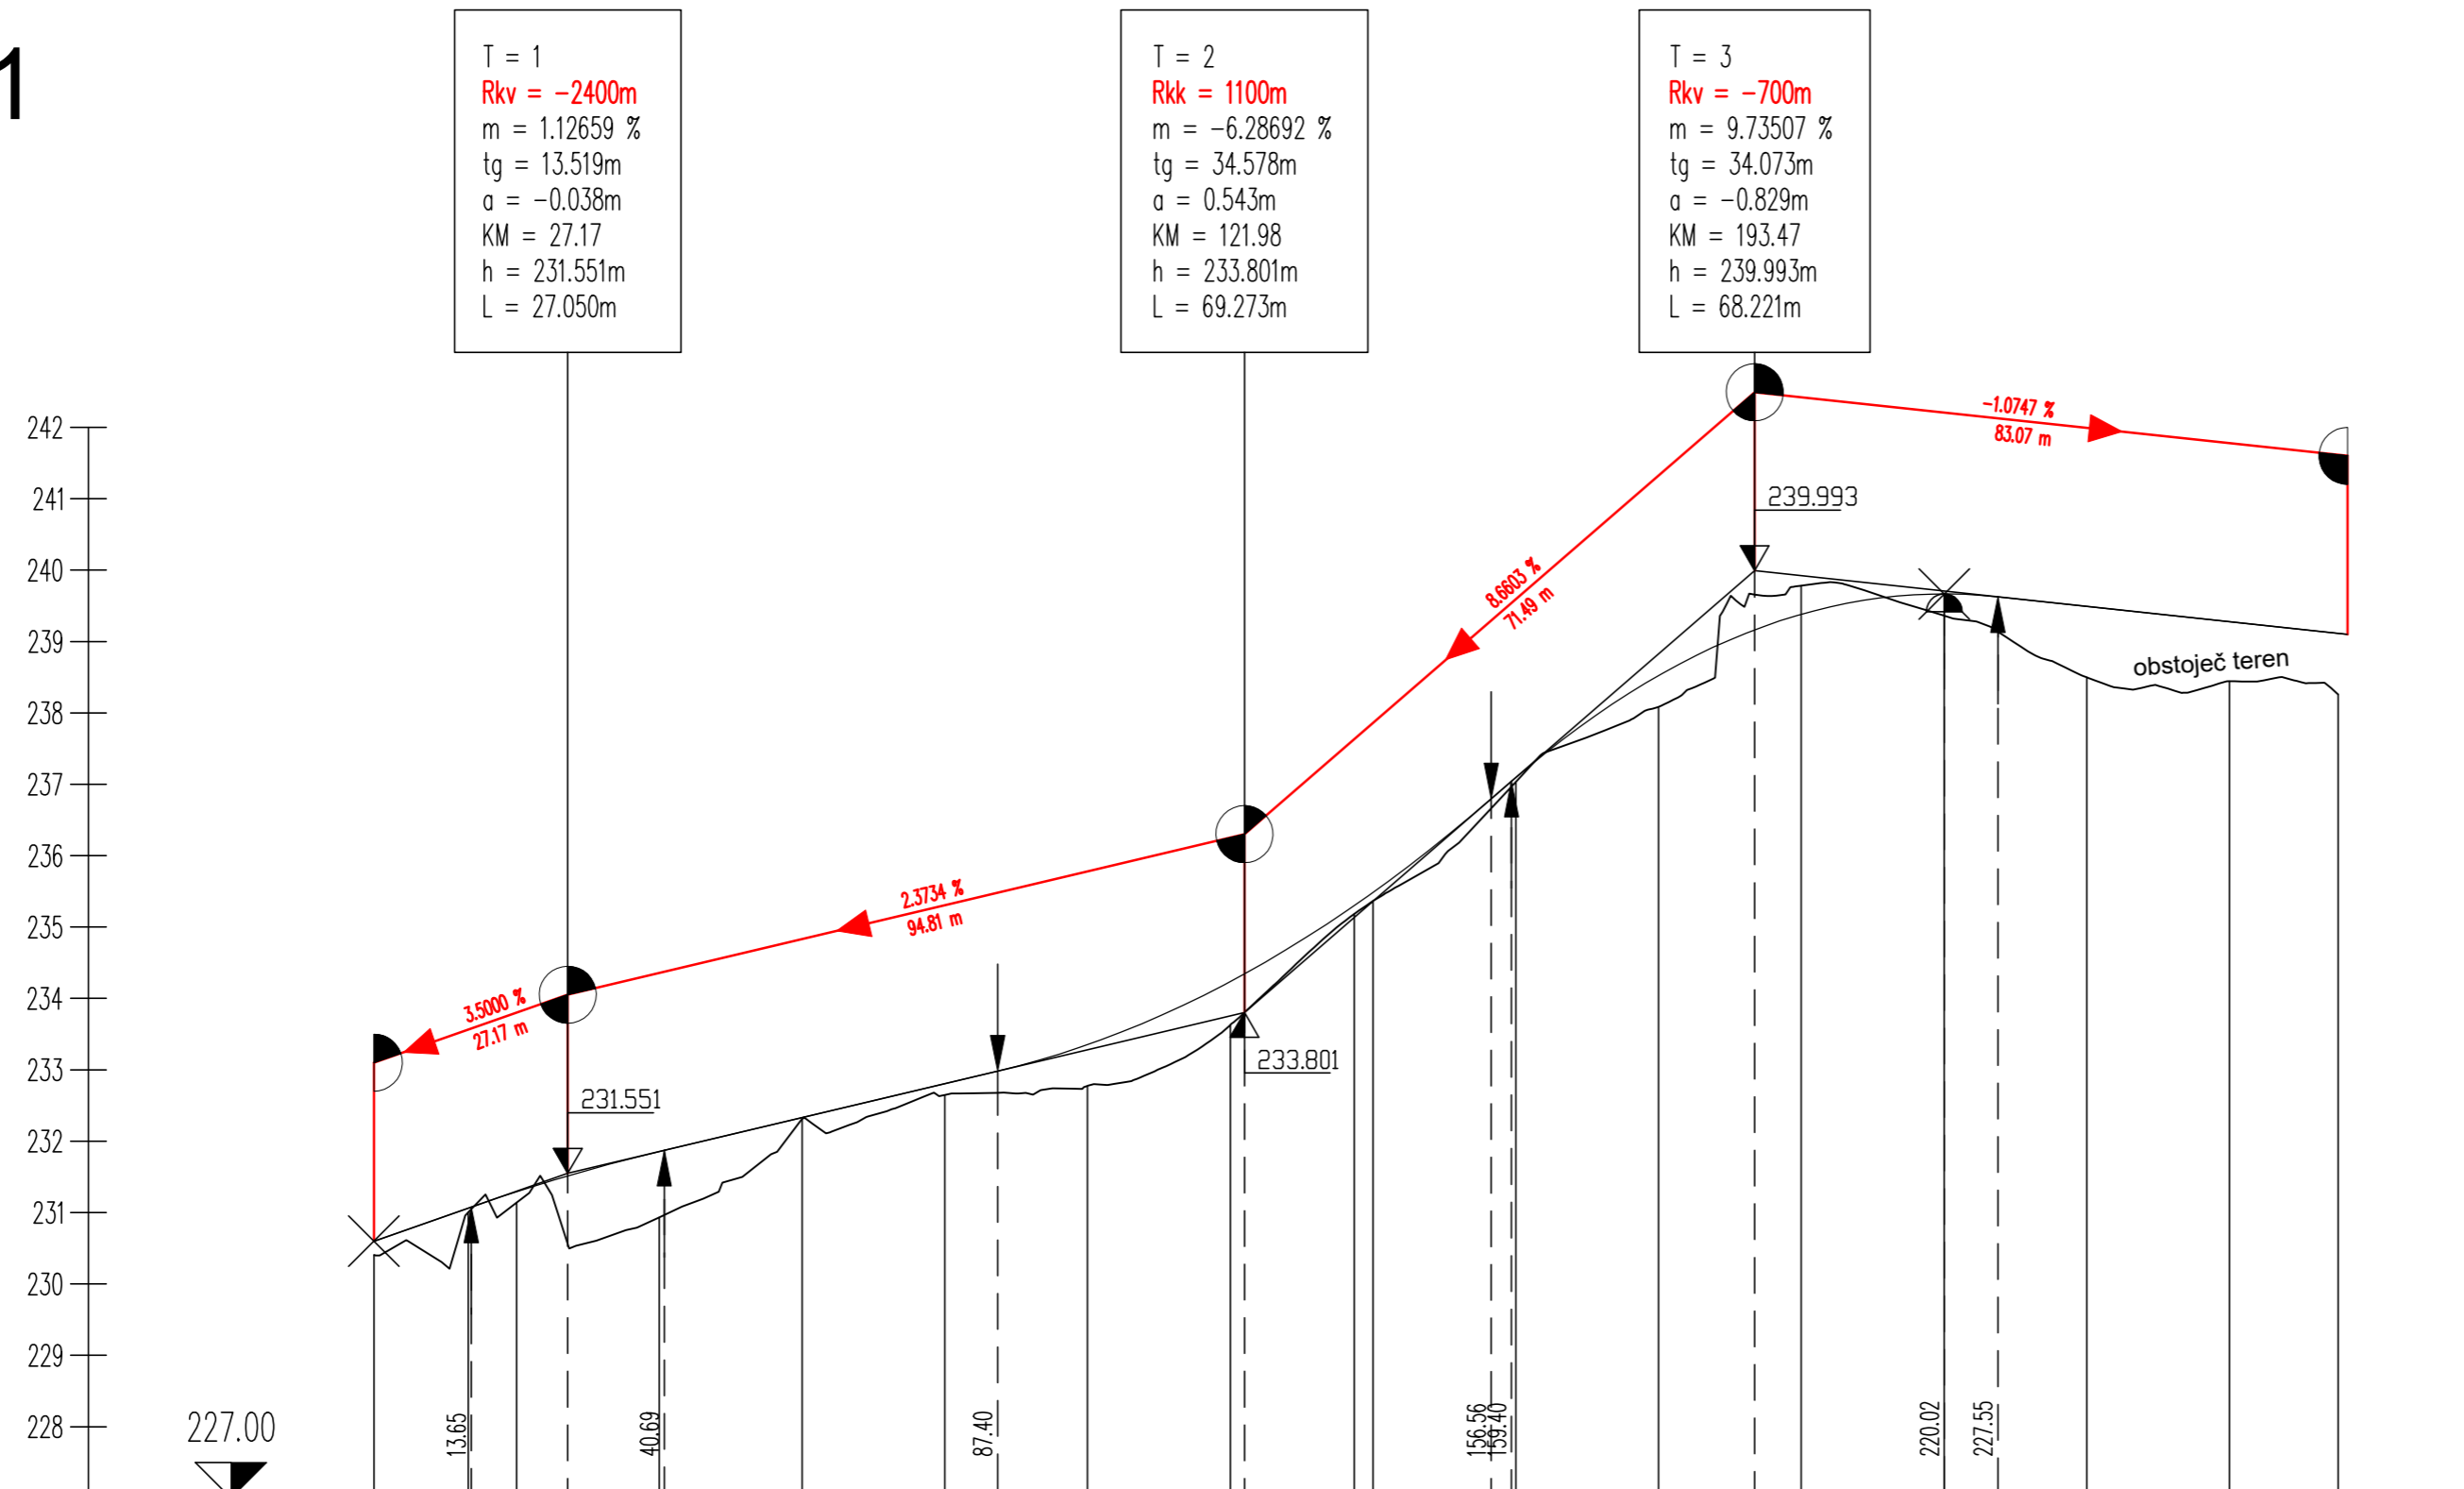

OZNAKE PROFILOV		13.227	6.773	20.000	20.000	20.000	20.000	20.000	17.364	2.636	20.000	20.000	20.000	20.000	20.000	15.227		
		P1	P2	P3	P4	P5	P6	P7	P8	P9	P10	P11	P12	P13	P14	P15	P16	P17
STACIONAŽE		-0.00	13.22	20.00	40.00	60.00	80.00	0.00	20.00	37.36	40.00	60.00	80.00	0.00	20.00	40.00	60.00	75.22
		0.0						0.1					0.2					
KOTE TERENA		230.405	231.003	231.140	230.934	232.310	232.648	232.776	233.629	235.184	235.384	237.035	238.085	239.782	239.362	238.497	238.442	238.259
KOTE NIVELETE		230.600	231.063	231.292	231.855	232.330	232.805	233.352	234.237	235.301	235.466	237.093	238.523	239.381	239.667	239.493	239.278	239.114

 gradbeno projektiranje in inženiring, d.o.o. Ljubljanska c. 26, 8000 Novo mesto tel.: 07/33 77 630, fax. 07/33 77 631		DS 1919	
Investitor/naročnik:	SKUPINA LASTNIKOV ZEMLJIŠČ		
Objekt:	OPPN Birčna vas - sever		
Lokacija:	Birčna vas		
Odg. vodja:	Ime in priimek:	Ident. številka:	Podpis:
Odg. projektant:	Ksenija Avsec, univ.dipl.inž.arh.	ZAPS A - 1214	<i>Avsec</i>
Sodelavec:	Janez Kos, dipl. inž. grad.		<i>Avsec</i>
Naslov risbe:	PREGLEDNI VZDOLŽNI PREREZ CESTE C1		
Št. projekta:	Datum:	Faza:	Merilo:
P-2017/42	marec 2019	DOPOLNJEN OSNUTEK	M 1: 1000/100
			Št. lista:
			9b