



PREREZ A - A

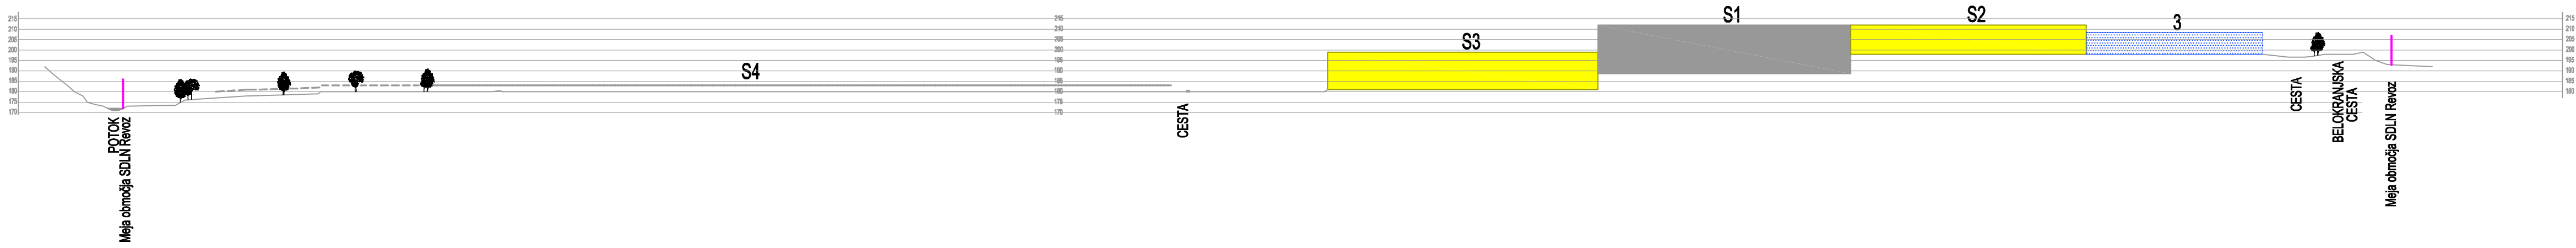

LEGENDA:

- obstoječi objekti
- območja predvidenih objektov po LN Revoz
- nova območja po SDLN Revoz - OBJEKT
- meja območja SDLN
- zasaditve

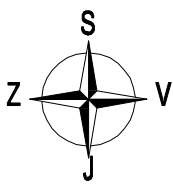

PREREZ B - B



KAB K.A.B. d.o.o. projektiranje in urbanizem NOVO MESTO, Kratka ulica 1, Tel. 07/33 72 520				
Investitor/naročnik:	REVOZ NOVO MESTO Belokranjska cesta 4, Novo mesto			
Objekt:	SPREMEMBE IN DOPOLNITVE LOKACIJSKEGA NAČRTA REVOZ			
Lokacija:	Novo mesto			
Vodja projekta:	Ime in priimek:		Ident. številka:	Podpis:
	Katica Balažič, inž. gradb.		0150 IZS G-1124	
	Odg. projektant:		Janez Žerjav, u.d.l.a.	0246 IZS A-0782
	Sodelavci:		Miha Bukovec, u.d.l.geod.	-
Vrsta prostorskega akta:	Naslov risbe:			
SDLN	PREREZ A - A, B - B			
Št. projekta:	Datum:	Faza:	Merilo:	Št. lista:
SDLN-34/08	Januar 2011	Sprejet dokument	1:2000	9