
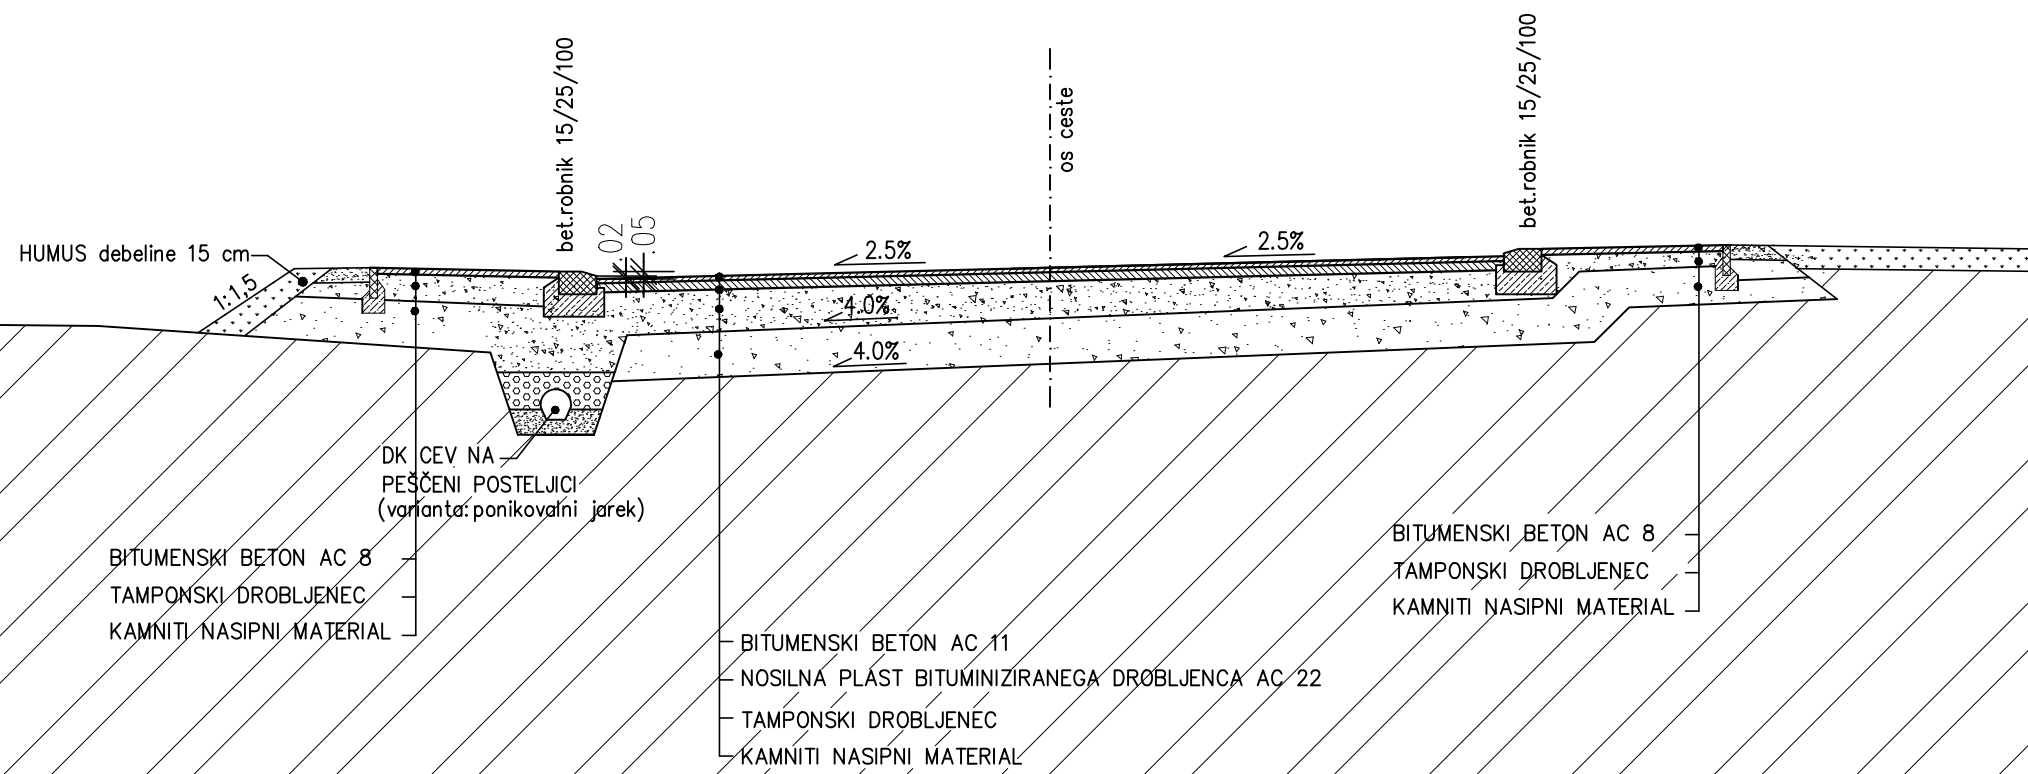


TIPSKI PREČNI PROFIL CESTE "A"

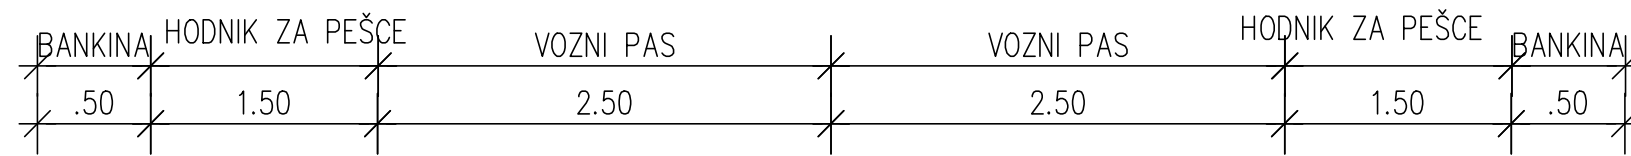



OBČINSKI PODROBNI PROSTORSKI NAČRT REGRŠKE KOŠENICE - 2

Tipski prečni profil ceste "A"

M 1:50

Izvajalec: BD PROJEKTIRANJE d.o.o. Prešernov trg 14, Novo mesto		Naloga: OBČINSKI PODROBNI PROSTORSKI NAČRT REGRŠKE KOŠENICE 2	
Naročnik: Mestna občina Novo mesto, Seidlova 1, Novo mesto		Načrt: Tipski prečni profil ceste "A"	
Odgovorni vodja projekta: Bogdana Dražič, u.d.i.arh.	Številka: A-0925 Podpis:	Faza: sprejet dokument	
Odgovorni projektant za arhitekturo: Bogdana Dražič, u.d.i.arh.	Številka: A-0925 Podpis:	Št.naloga: OPPN 05/11	Merilo: 1 : 50
Odgovorni projektant za infrastrukturo: Magda Meglič, inž.gradb.	Številka: G-2078 Podpis:	Datum: februar 2013	Št.karte: 12.1

TIPSKI PREČNI PROFIL CESTE "B"

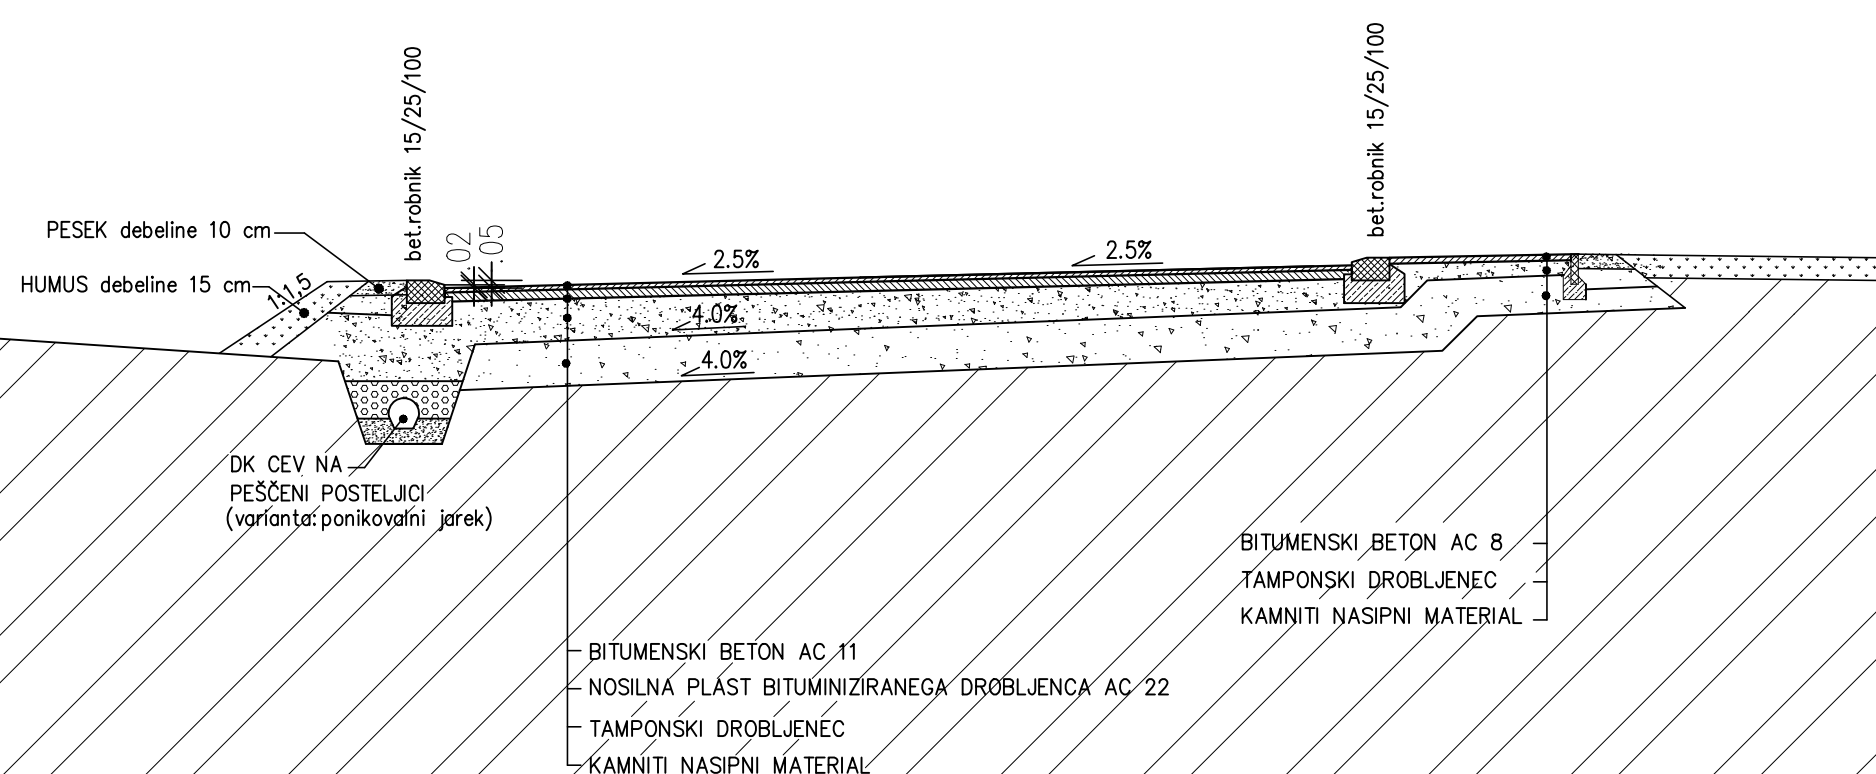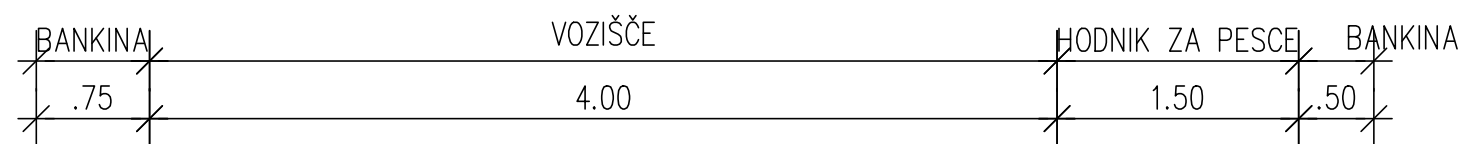

OBČINSKI PODROBNI PROSTORSKI NAČRT REGRŠKE KOŠENICE - 2

Tipski prečni profil ceste "B"

M 1:50

Izvajalec: BD PROJEKTIRANJE d.o.o. Prešernov trg 14, Novo mesto		Naloga: OBČINSKI PODROBNI PROSTORSKI NAČRT REGRŠKE KOŠENICE 2	
Naročnik: Mestna občina Novo mesto, Seidlova 1, Novo mesto		Načrt: Tipski prečni profil ceste "B"	
Odgovorni vodja projekta: Bogdana Dražič, u.d.i.arh.	Številka: A-0925 Podpis:	Faza: sprejet dokument	
Odgovorni projektant za arhitekturo: Bogdana Dražič, u.d.i.arh.	Številka: A-0925 Podpis:	Št.naloga: OPPN 05/11	Merilo: 1 : 50
Odgovorni projektant za infrastrukturo: Magda Meglič, inž.gradb.	Številka: G-2078 Podpis:	Datum: februar 2013	Št.karte: 12.2