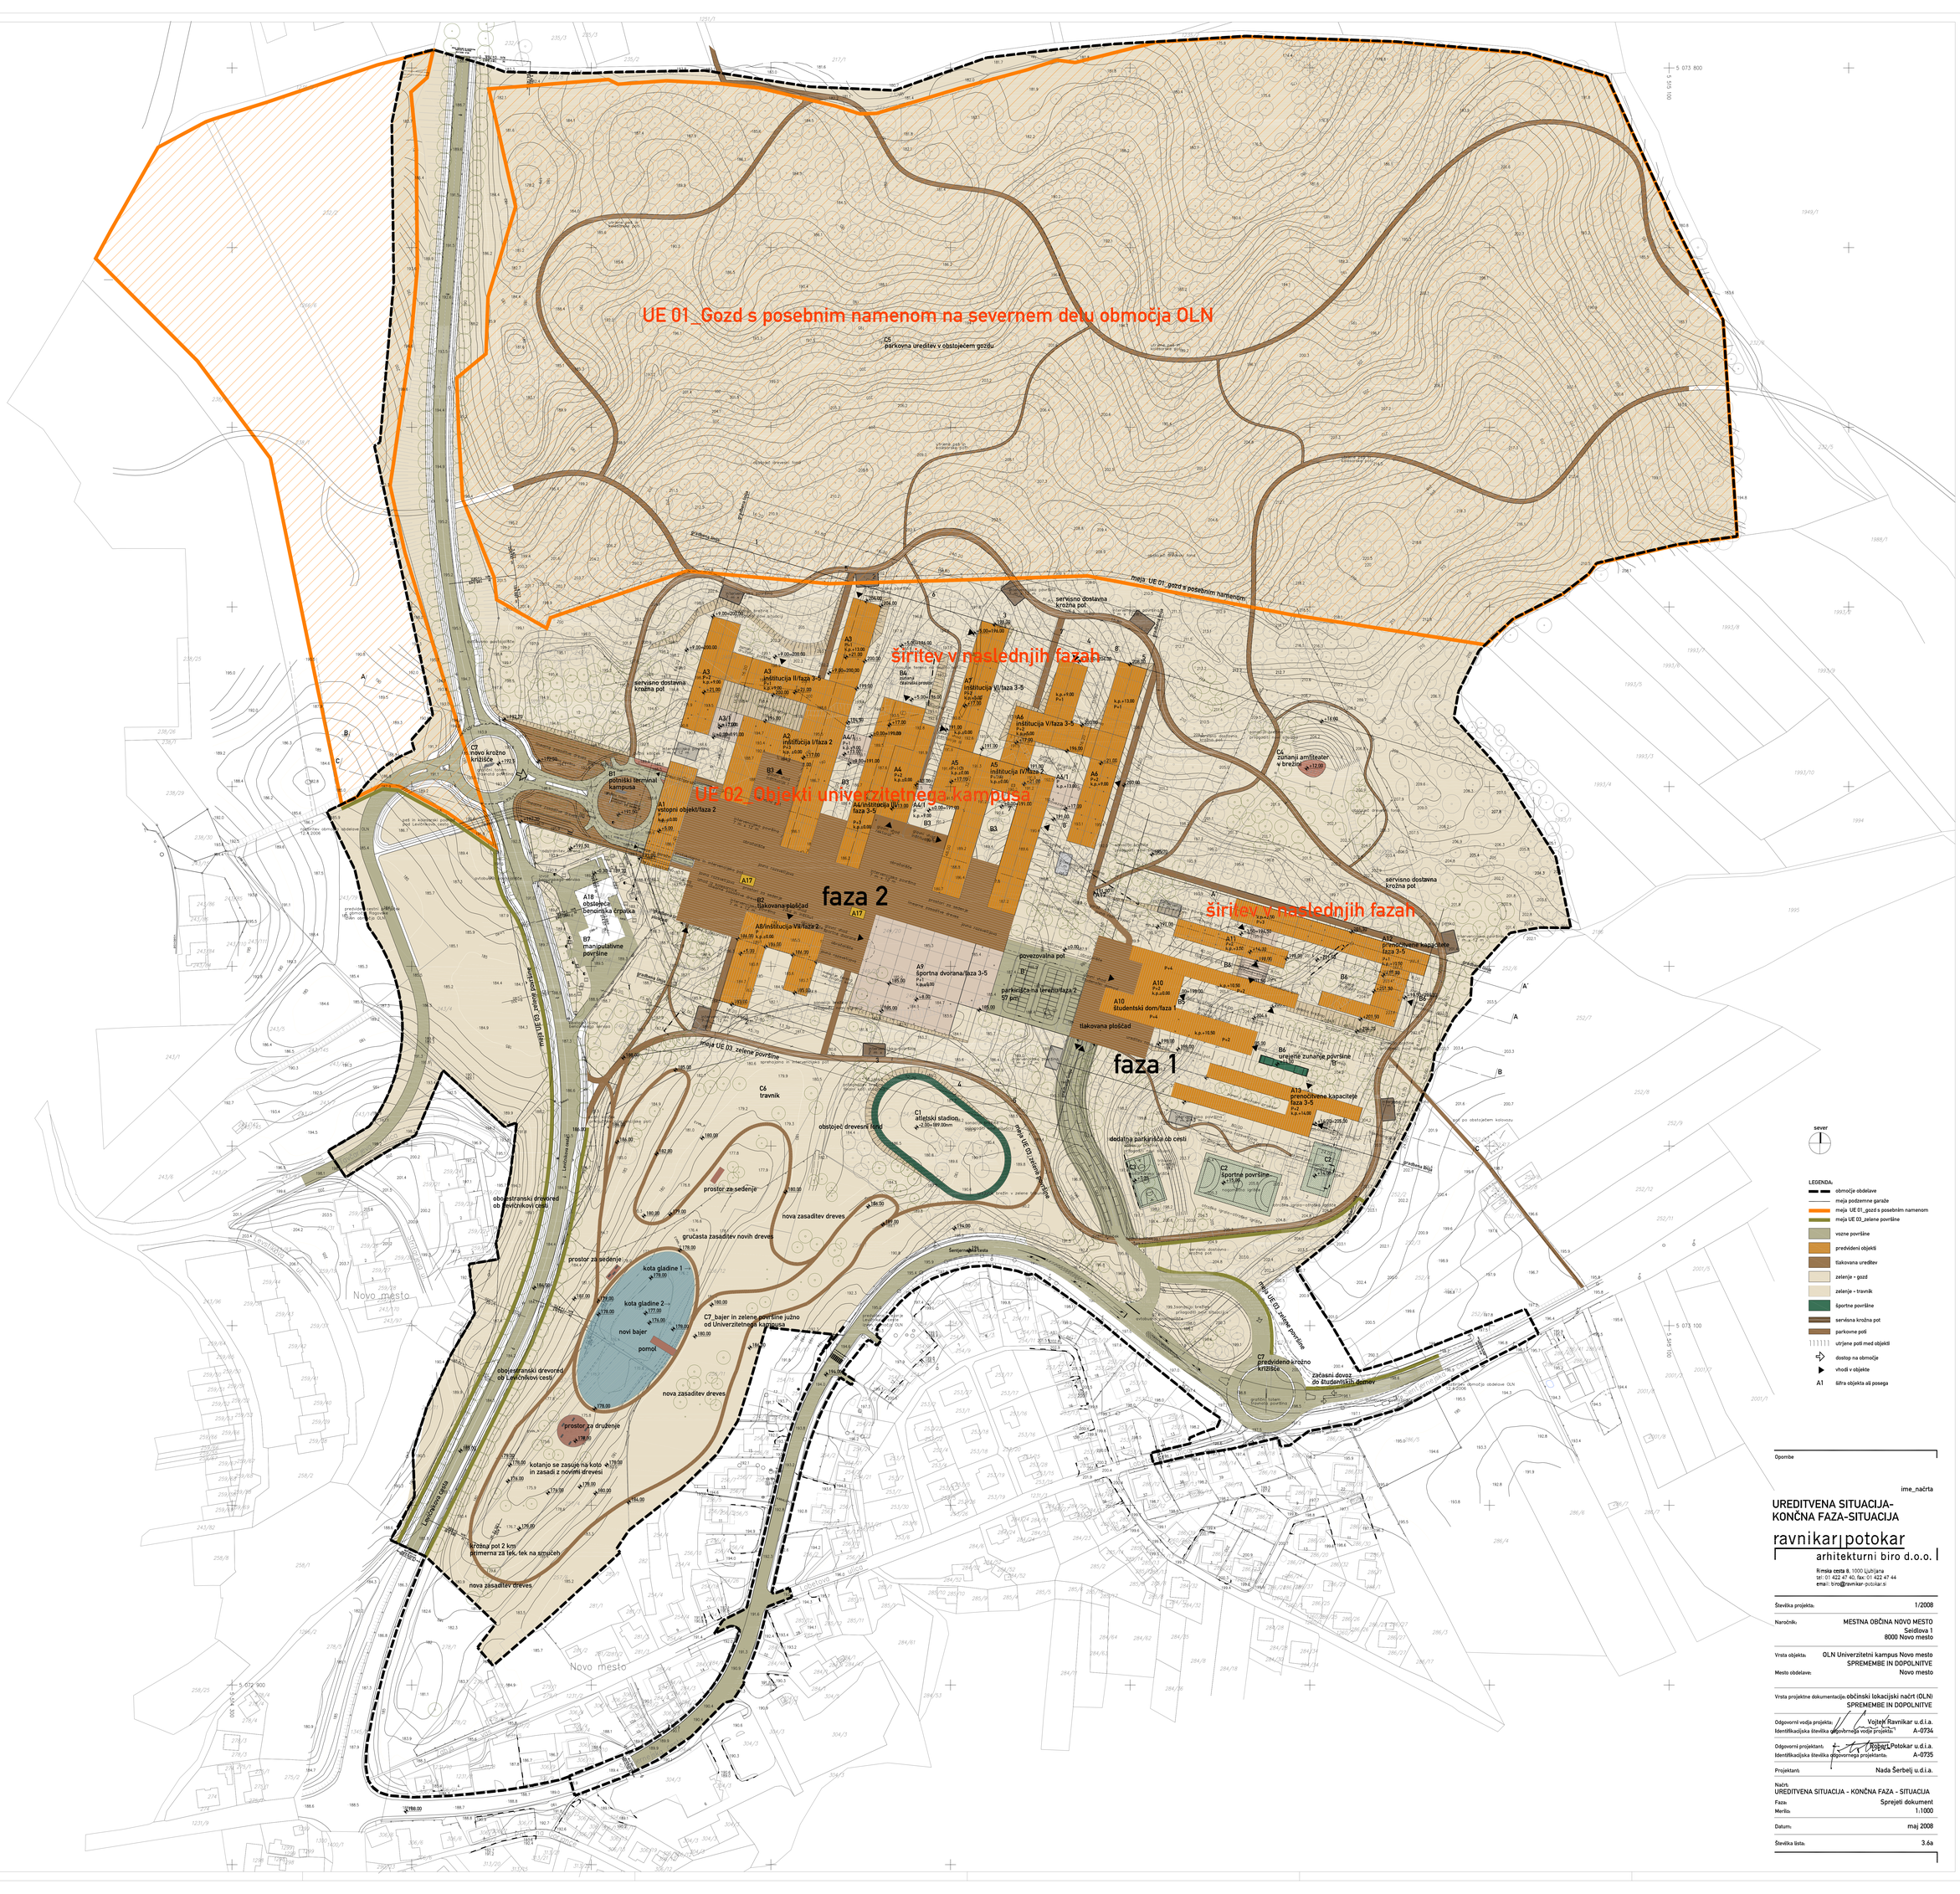


Opombe

ime_načrta

UREDITVENA SITUACIJA- KONČNA FAZA-SITUACIJA

ravnikar|potokar
arhitekturni biro d.o.o.
Rimska cesta 8, 1000 Ljubljana
tel: 01 422 47 40, fax: 01 422 47 44
email: biro@ravnikar-potokar.si

Številka projekta:	1/2008
Naročnik:	MESTNA OBČINA NOVO MESTO Seidlova 1 8000 Novo mesto
Vrsta objekta:	OLN Univerzitetni kampus Novo mesto SPREMEMBE IN DOPOLNITVE
Mesto obdelave:	Novo mesto
Vrsta projektne dokumentacije:	občinski lokacijski načrt (OLN) SPREMEMBE IN DOPOLNITVE
Odgovorni vodja projekta:	Vojteh Ravnikar u.d.i.a.
Identifikacijska številka odgovornega vodje projekta:	A-0734
Odgovorni projektant:	Robert Potokar u.d.i.a.
Identifikacijska številka odgovornega projektanta:	A-0735
Projektant:	Nada Šerbelj u.d.i.a.
Načrt:	UREDITVENA SITUACIJA - KONČNA FAZA - SITUACIJA
Faza:	Sprejeti dokument
Merilo:	1:1000
Datum:	maj 2008
Številka lista:	3.6a