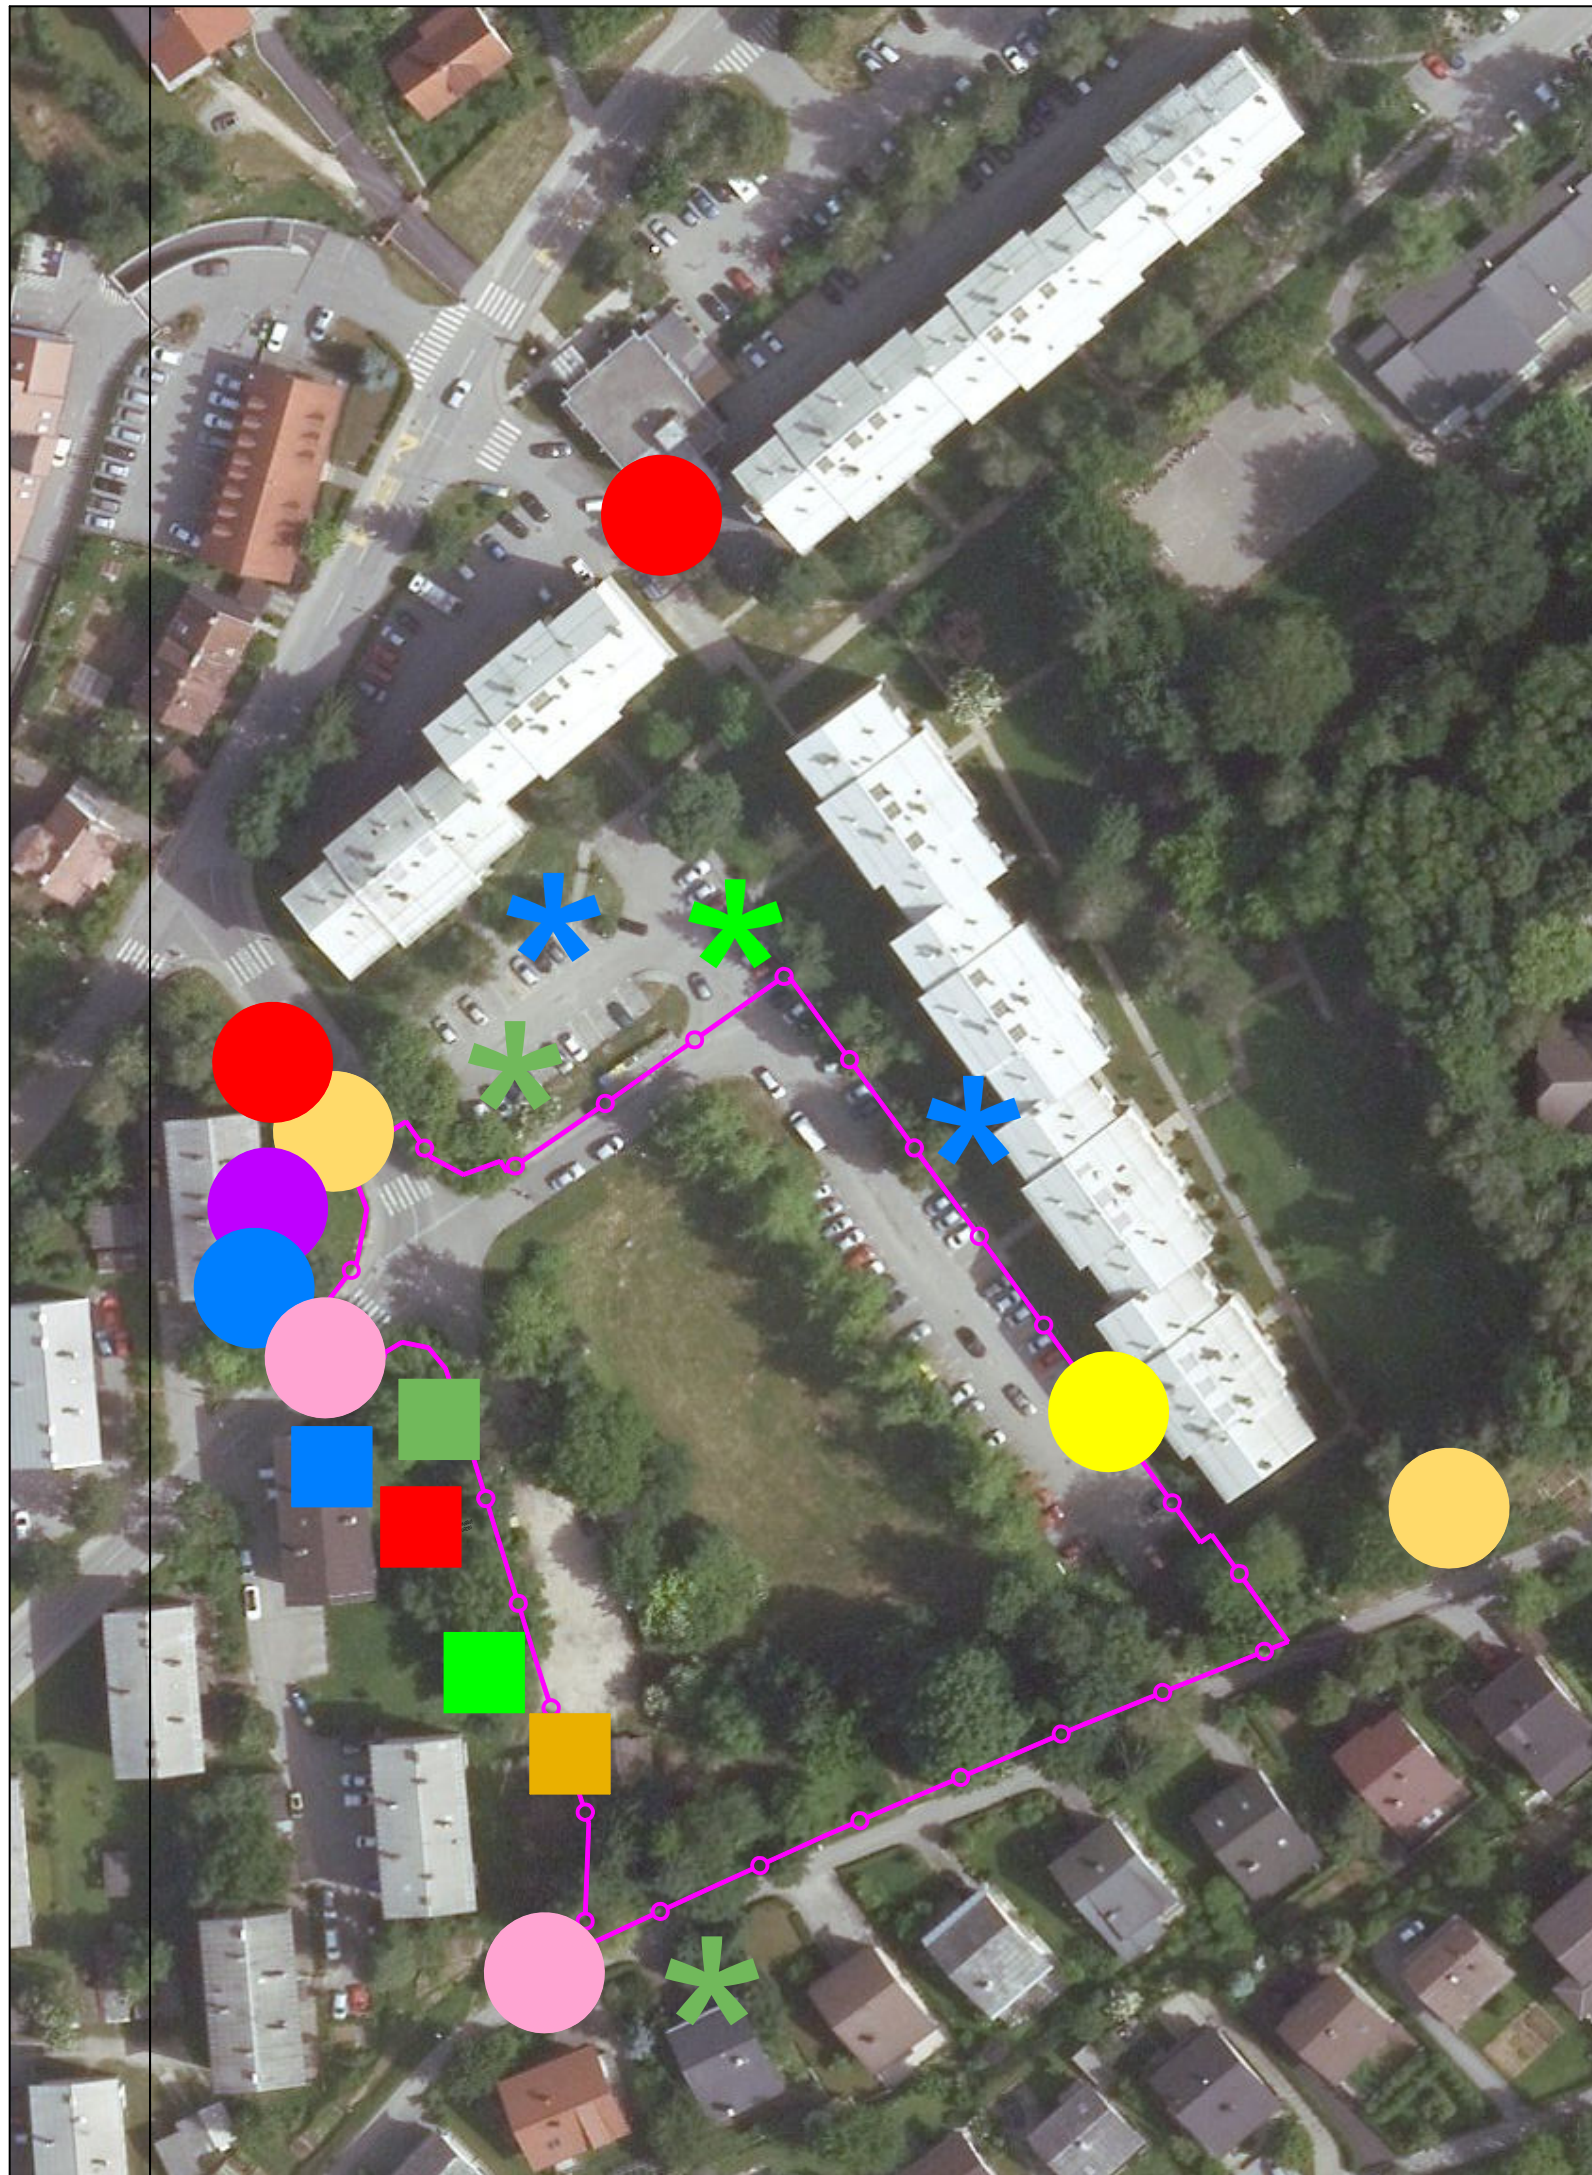
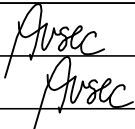


LEGENDA:

	točka navezave na obstoječe elektroenergetsko omrežje oziroma na obstoječo transformatorsko postajo
	točka navezave na obstoječo cestno razsvetljavo
	točka navezave na obstoječe vodovodno omrežje
	točka navezave na obstoječe komunikacijsko omrežje
	točka navezave na obstoječe plinovodno omrežje
	urejanje parkirnih mest in ekološkega otoka
	opustitev nizkonapetostnega elektroenergetskega priključka
	opustitev vodovodnega priključka
	opustitev mešane kanalizacije odpadnih voda
	odstranitev dveh lesenih objektov - lop
	odstranitev dreves in saniranje zelenice
	rekonstrukcija obstoječe kanalizacije odpadnih komunalnih voda (mešan vod)
	rekonstrukcija obstoječe kanalizacije padavinskih voda (drenaža)
	rekonstrukcija vodovodnega omrežja
	območje OPPN

		gradbeno projektiranje in inženiring, d.o.o. Ljubljanska c. 26, 8000 Novo mesto tel.: 07/33 77 630, fax. 07/33 77 631			
Investitor/naročnik:		DACOMM d.o.o., Cikava 50a, 1290 Grosuplje			
Objekt:		OPPN za stanovanjski objekt na Jakčevi v Novem mestu			
Lokacija:		Novo mesto			
		Ime in priimek:	Ident. številka:	Podpis:	
Odg. vodja:		Ksenija Avsec, univ.dipl.inž.arh.	ZAPS A - 1214		
Odg. projektant:		Ksenija Avsec, univ.dipl.inž.arh.	ZAPS A - 1214		
Sodelavec:					
Naslov risbe:		PRIKAZ VPLIVOV IN POVEZAV S SOSEDNJI OBMOČJI			
Št. projekta:		Datum:	Faza:	Merilo:	Št. lista:
P-2017/41		julij 2018	SPREJET DOKUMENT	M 1: 1000	12