


SERVISNA CESTA

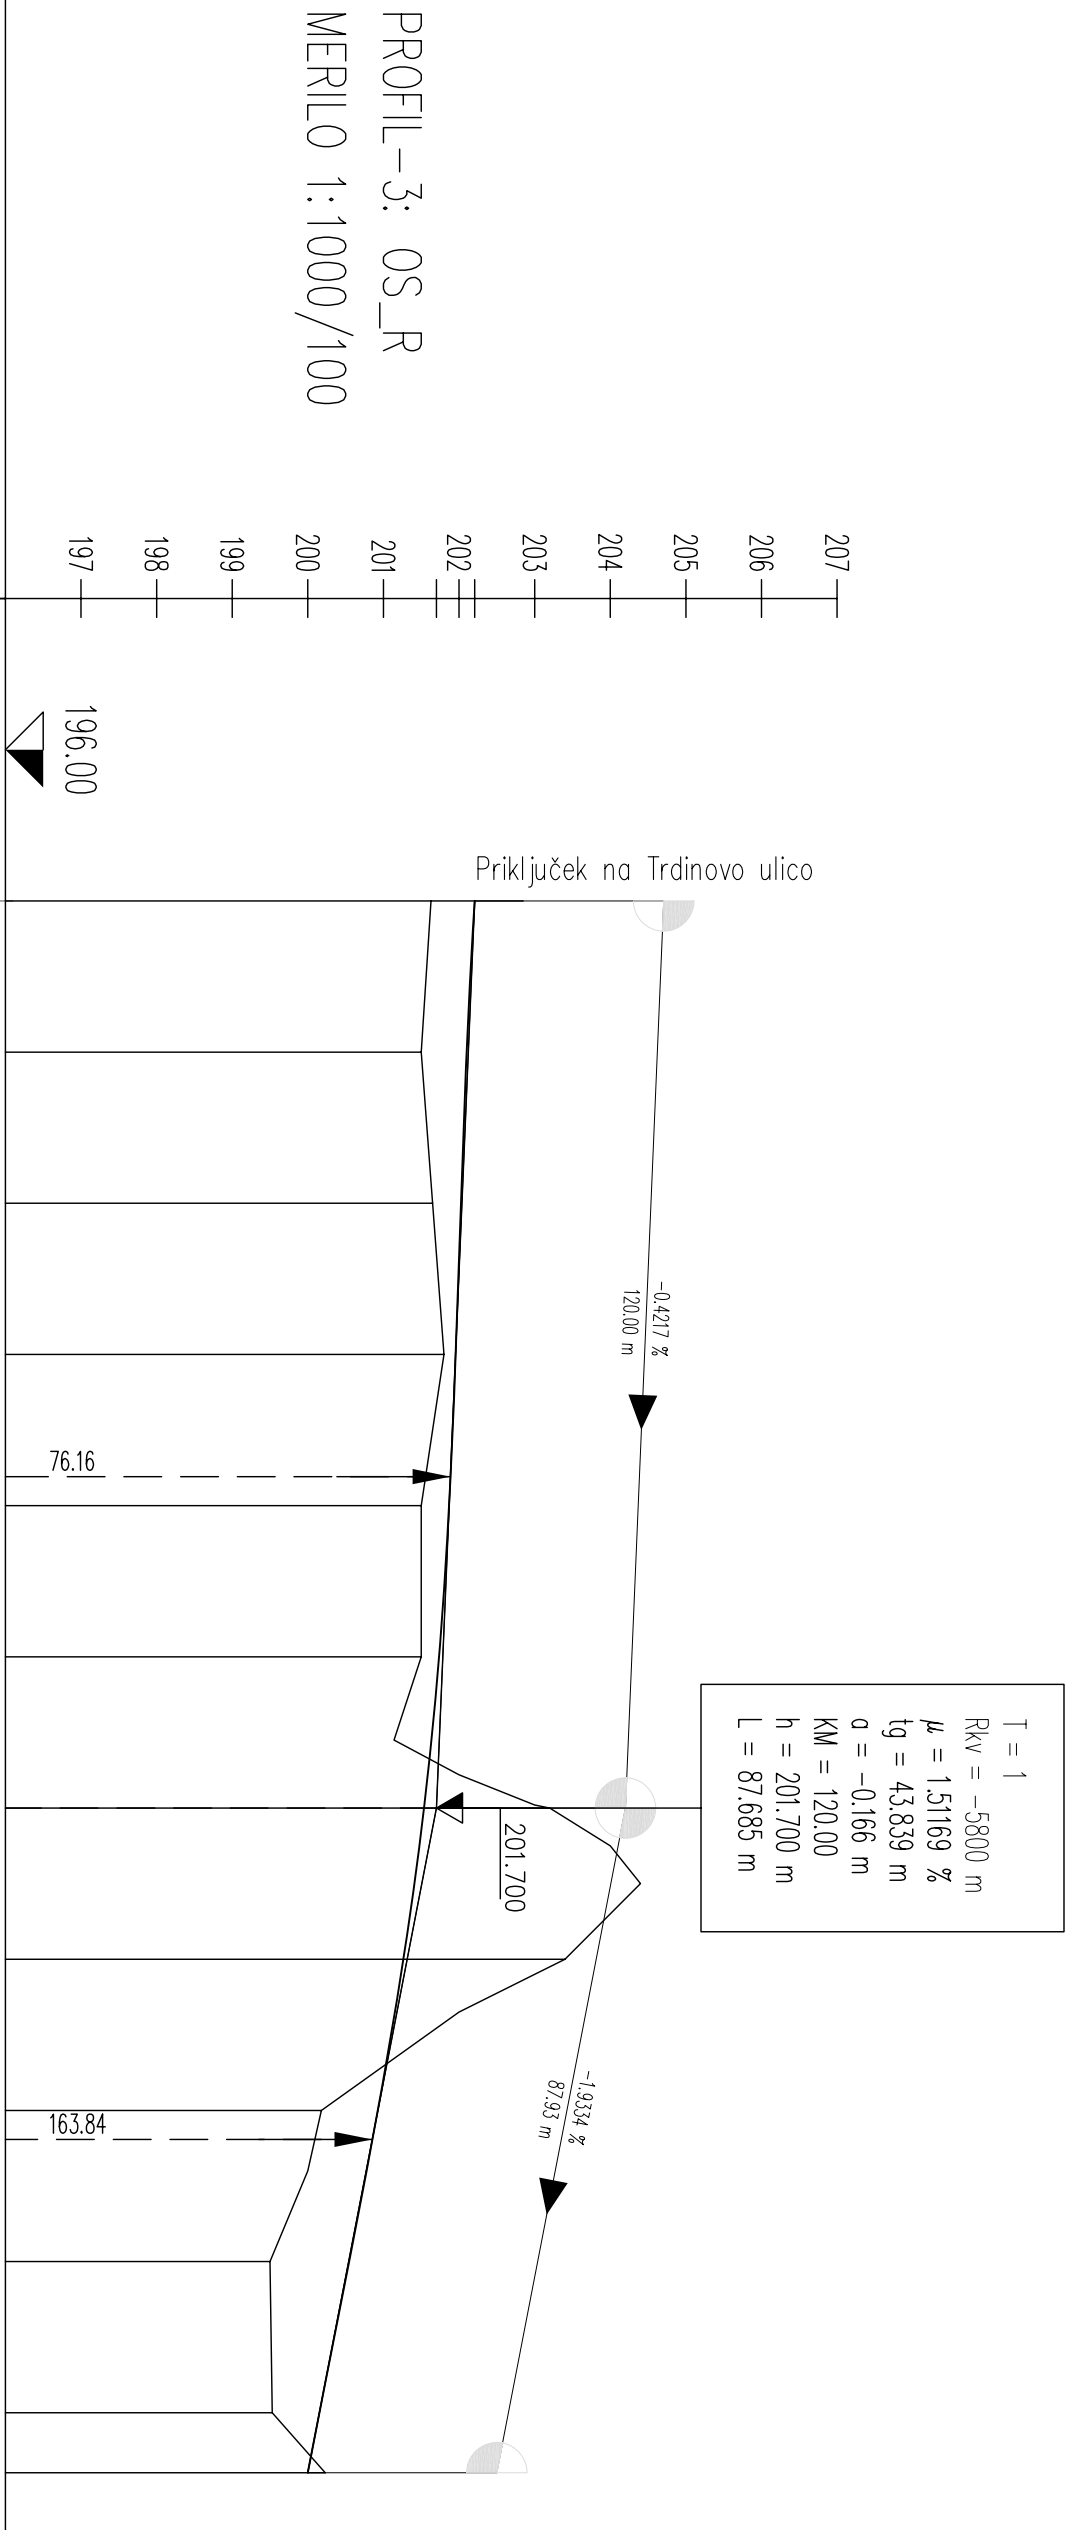

OZNAKE PROFILOV	S1	20.000	S2	20.000	S3	20.000	S4	20.000	S5	20.000	S6	20.000	S7	20.000	S8	20.000	S9	20.000	S10	20.000	S11	7.930	S12	7.930													
STACIONAŽE	0.0																							20.00	40.00	60.00	80.00	0.1	20.00	40.00	60.00	80.00	0.2	7.93			
KOTE TERENA	201.630																							201.500	201.650	201.800	201.500	201.500	203.200	203.400	200.180	199.500	199.530	200.230			
KOTE NIVELETE	202.206																							202.122	202.037	201.953	201.867	201.735	201.534	201.264	200.925	200.540	200.153	200.000			
PREME IN KRIVINE	Desno - Krivina Levo																							Premo d=53.53		R=-8.00 d=12.57		Premo d=37.93		R=+65.00 d=30.45		Premo d=23.54		R=+15.00 d=40.40		Premo d=9.50	

OPPN GRAD GRM - sprejet dokument

Vzdolžni profil servisne ceste

M 1:1000/100

Izvajalec: BD PROJEKTIRANJE d.o.o.		Naloga:	
Prešernov trg 14, Novo mesto		OPPN GRAD GRM	
Naročnik:			
Mestna občina Novo mesto, Seidlova 1, Novo mesto			
Odgovorni vodja projekta:		Nacrť:	
Številka: A-0925		Vzdolžni profil servisne ceste	
Podpis:			
Bogdana Dražič, u.d.i.a.h.			
Odgovorni projektant za arhitekturo:		Faza:	
Številka: A-0925		sprejet dokument	
Bogdana Dražič, u.d.i.a.h.			
Podpis:			
Odgovorni projektant za infrastrukturo:		Št.naloga:	
Številka: G-2078		Merilo:	
Podpis:		Datum:	
Magda Meglič, inž.gradb.		1 : 1000/100 januar 2011	
		Št.lista:	
		12.C	