


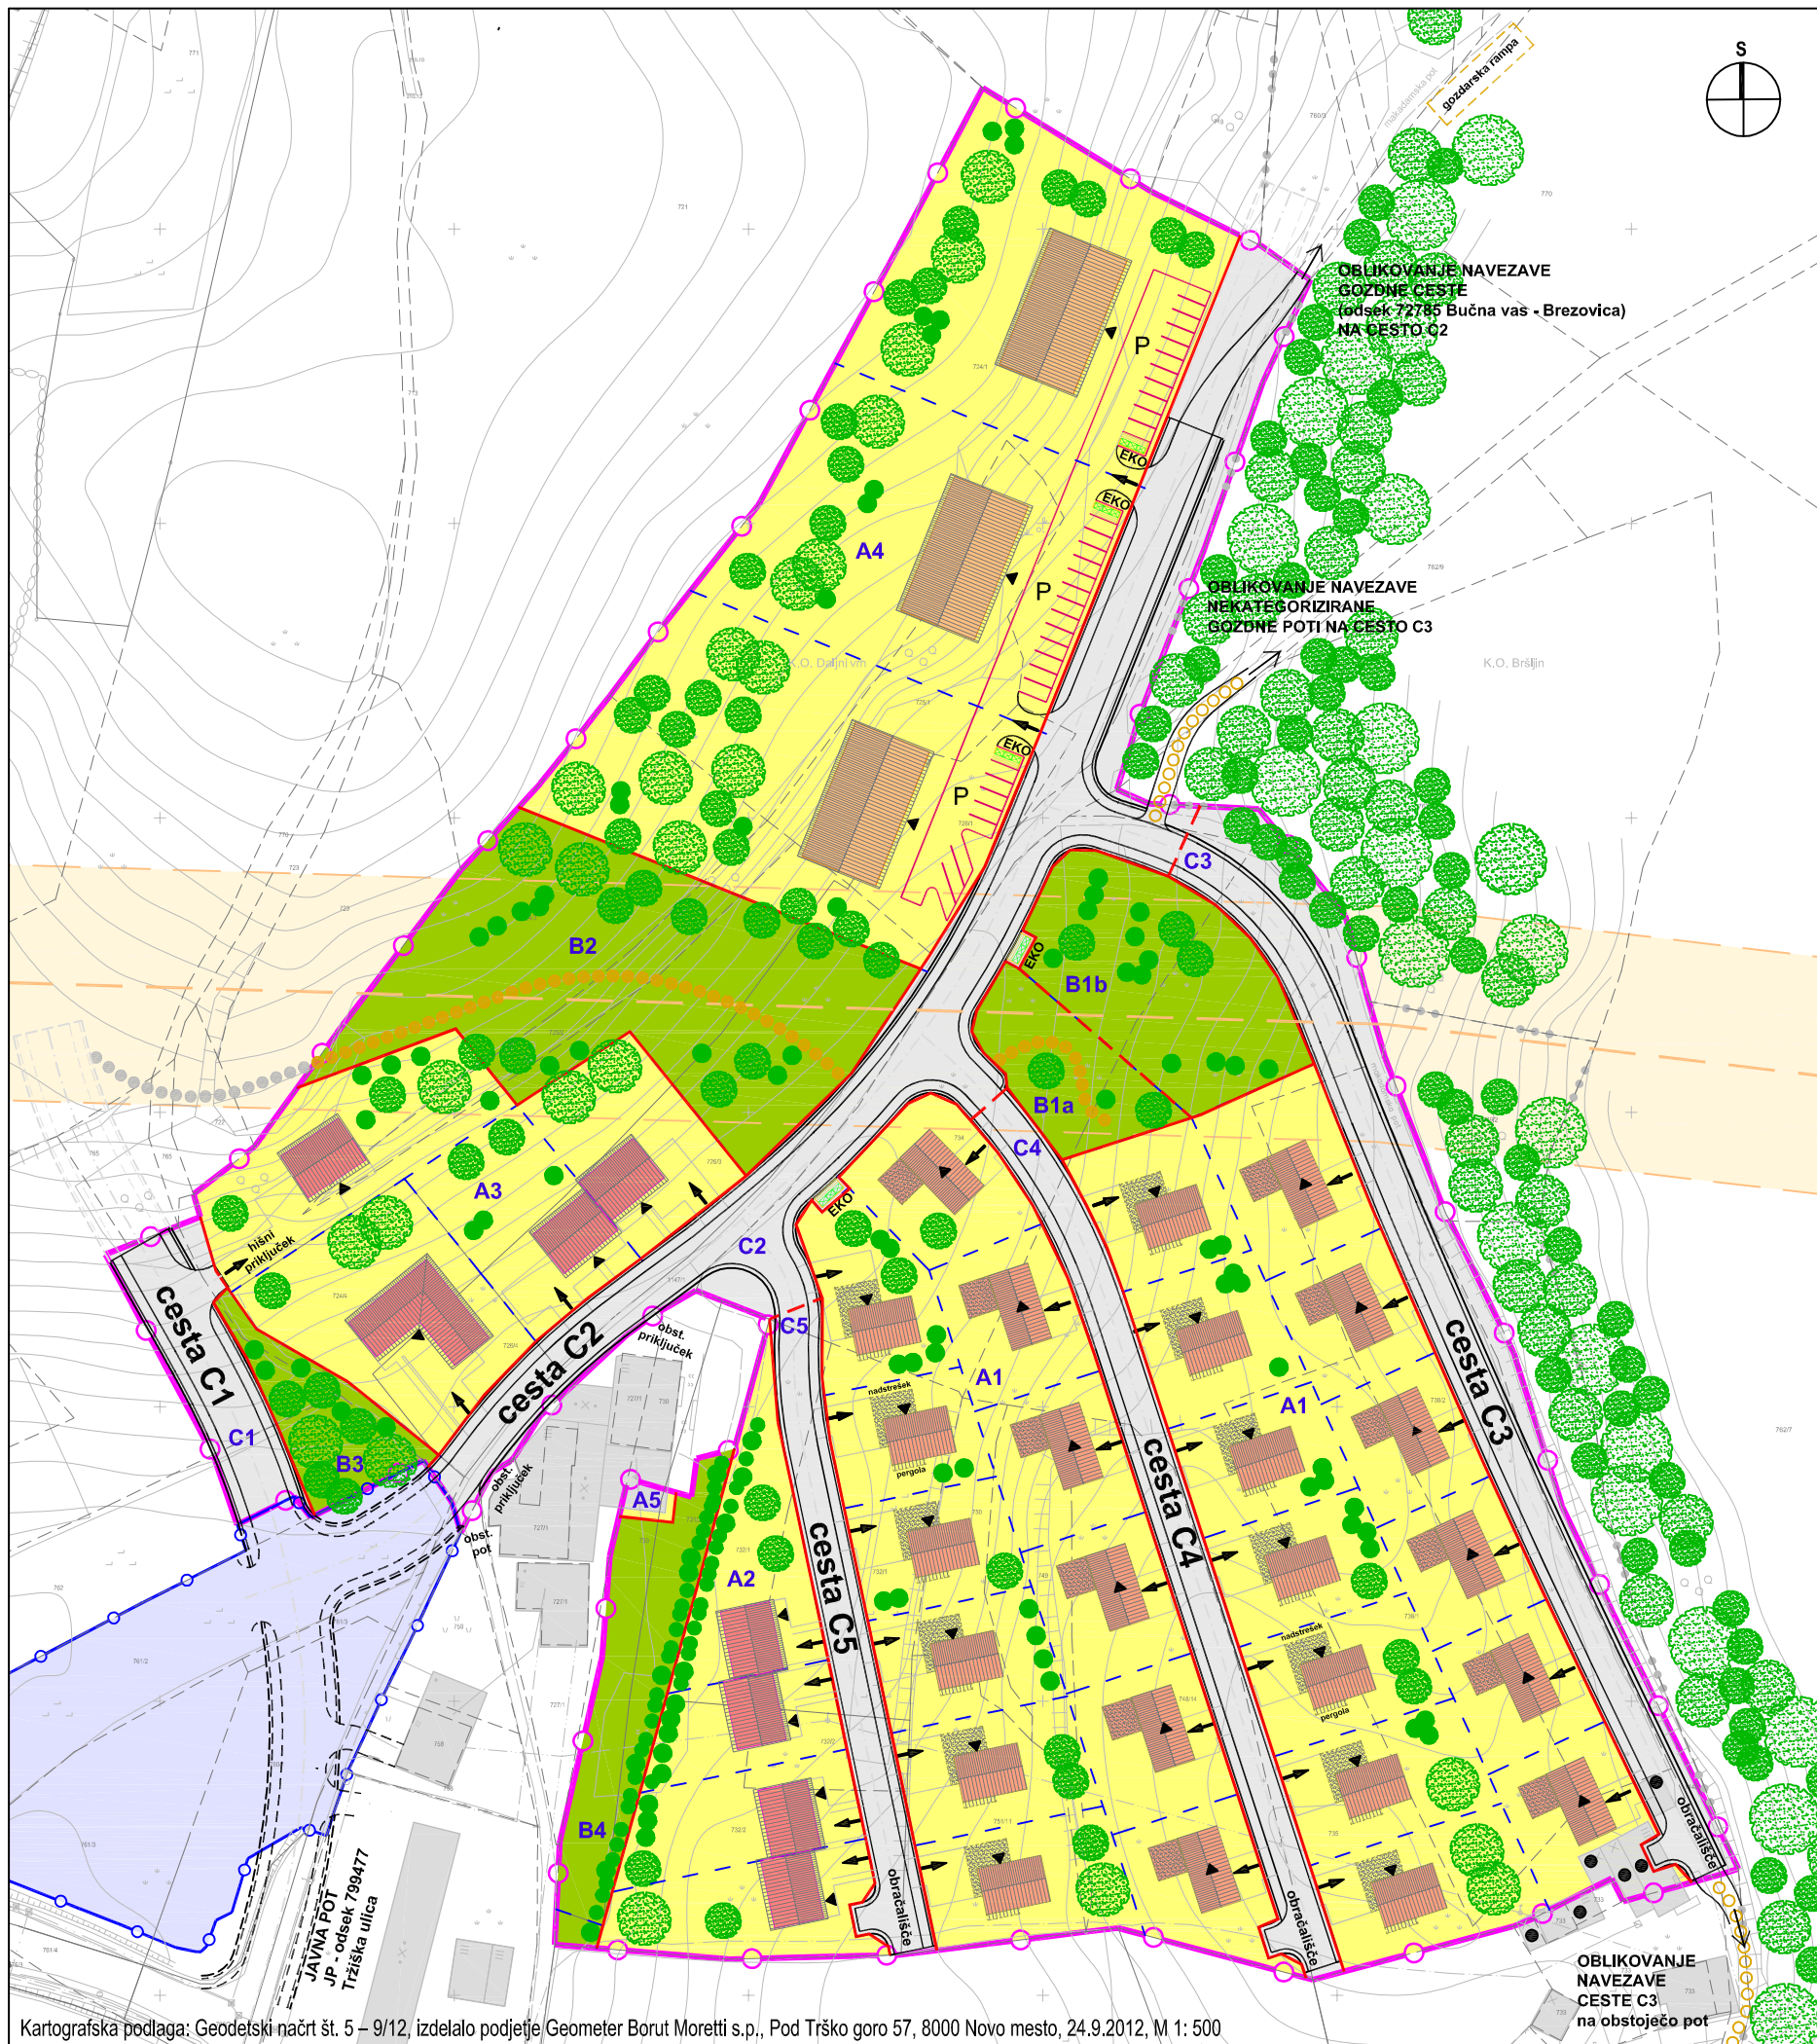

Kartografska podlaga: Geodetski načrt št. 5 – 9/12, izdelalo podjetje Geometer Borut Moretti s.p., Pod Trško goro 57, 8000 Novo mesto, 24.9.2012, M 1: 500

LEGENDA:

	obstoječi objekti
	predvidena stanovanjska stavba (samostojna) - tip A
	predvidena stanovanjska stavba (samostojna) - tip B z nadstreškom in pergolo
	predvidena stanovanjska stavba (samostojna, dvojček)
	predvidena večstanovanjska stavba
	objekt se odstrani (rušitev, prestavitev)
	dvorišče (dovoz, dostop)
	vhod v stavbo
	večja parkirna površina
	prometno omrežje
	prometno omrežje po OPPN Bučna vas - vzhod/2
	prometno omrežje - rezerviran koridor za realizacijo v kasnejših fazah urejanja območja
	predvidena parcelna meja - shematski prikaz
	posamično drevo / grm
	skupina dreves, gozd
	večnamenska pot v območju zelenih površin (sivo - realizacija v kasnejših fazah urejanja območja)
	večnamenska pot - povezava s sosednjimi območji
	stojno mesto za kontejnerje za smeti
	trasa predvidenega prenosnega plinovoda* z varnostnim pasom 2 x 20 m
	OPPN Bučna vas - vzhod/2**
UREDITVENE ENOTE:	
	meja med ureditvenimi enotami
	meja med ureditvenimi podenotami
A	območje stanovanj: A1 - samostojne stanovanjske stavbe A2 - stanovanjske stavbe - dvojčki A3 - mešano območje stanovanjskih stavb A4 - večstanovanjske stavbe A5 - kmetija
B	območje zelenih površin: B1a, B1b, B2, B3 in B4
C	območje prometne infrastrukture: C1 - cesta C1, C2 - cesta C2, C3 - cesta C3, C4 - cesta C4, C5 - cesta C5

* - Odlok o lokacijskem načrtu plinovoda za Posavje in Dolenjsko skozi občino Novo mesto (Skupščinski Dolenjski list, št. 11/89 in 12/90)
** - Odlok o Občinskem podrobnem prostorskem načrtu Bučna vas - vzhod/2 (Uradni list RS, št. 56/14)

meja območja urejanja z OPPN

UREDITVENA SITUACIJA
s prikazom ureditvenih enot M = 1:1250

faza: SPREJET DOKUMENT, julij 2015